

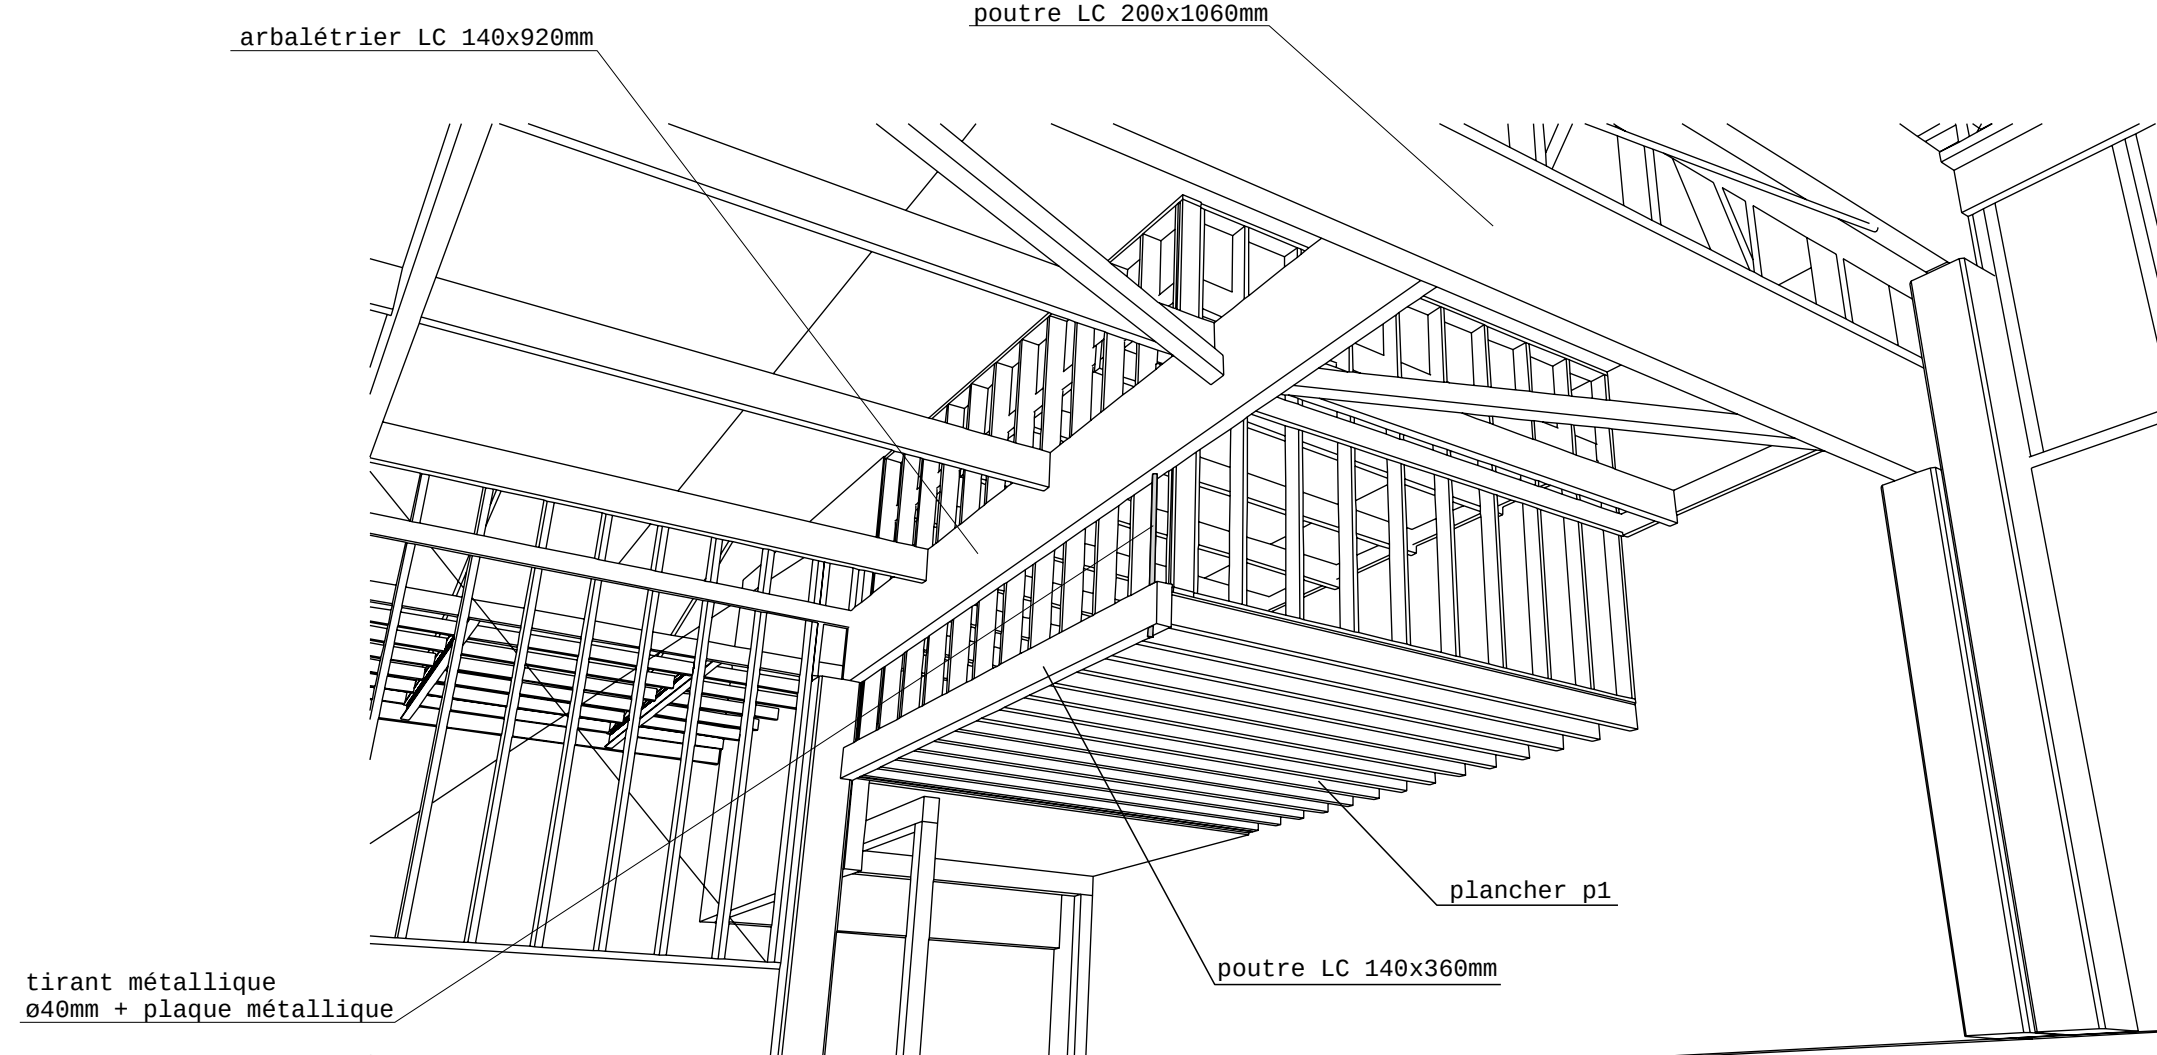


coupe halle
échelle 1/100

coupe f - vsav
échelle 1/100


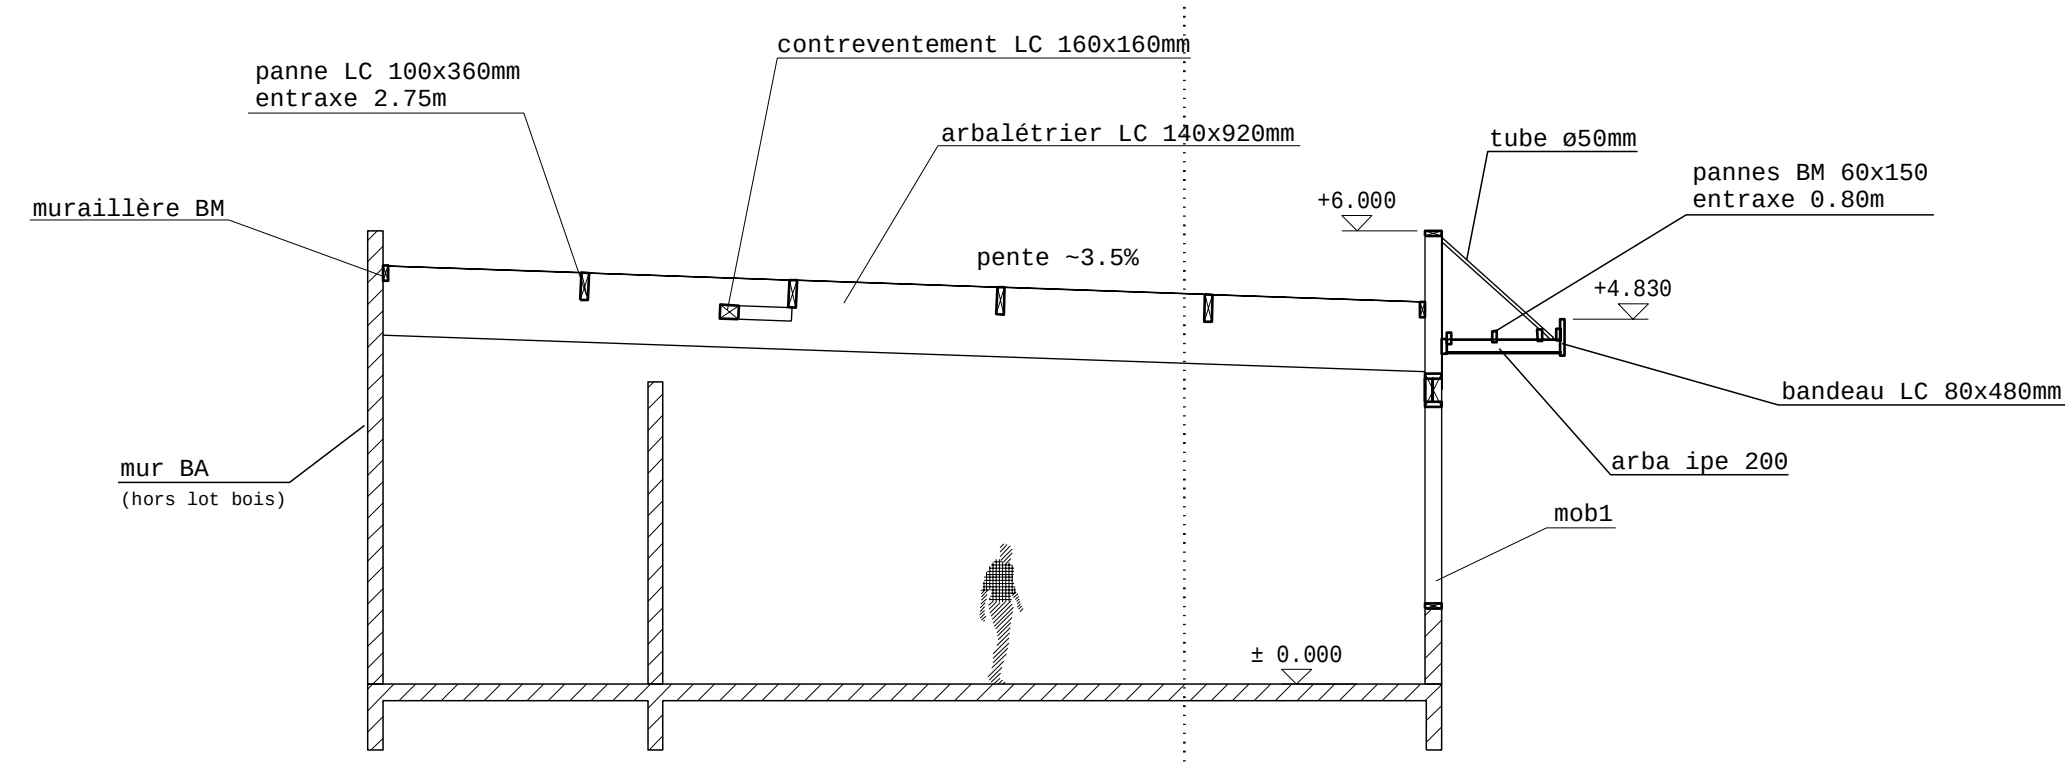


axonométrie 7 local cta - vue intérieure
sans échelle

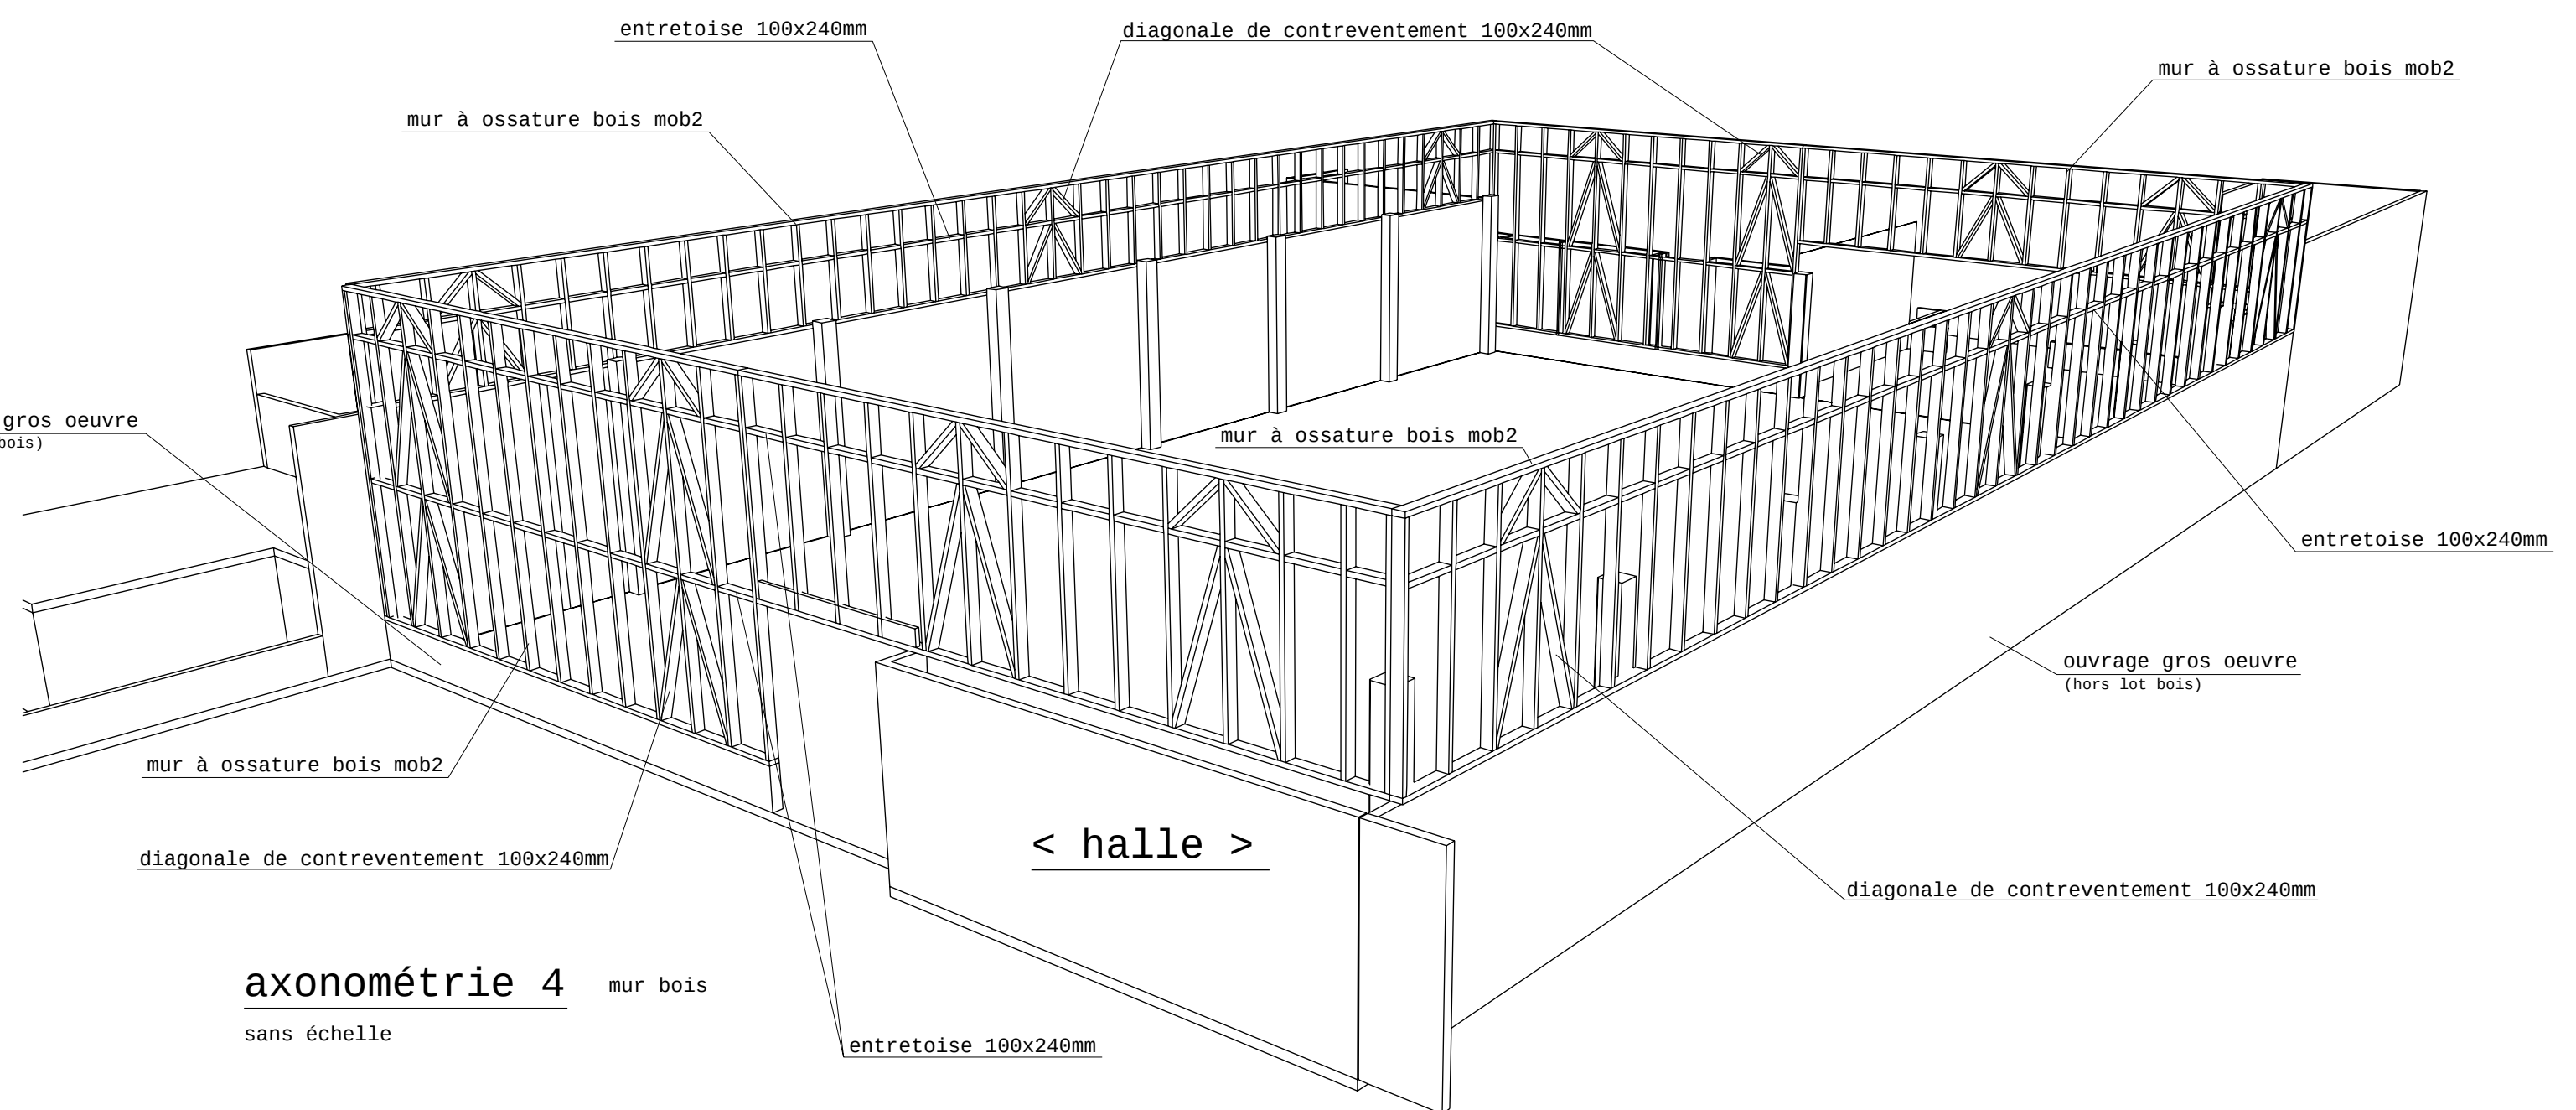


axonométrie 4
sans échelle

coupe e - vsav
échelle 1/100

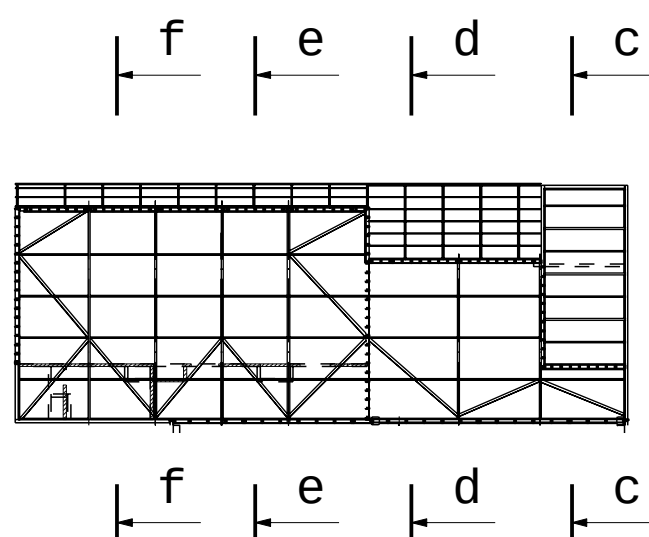
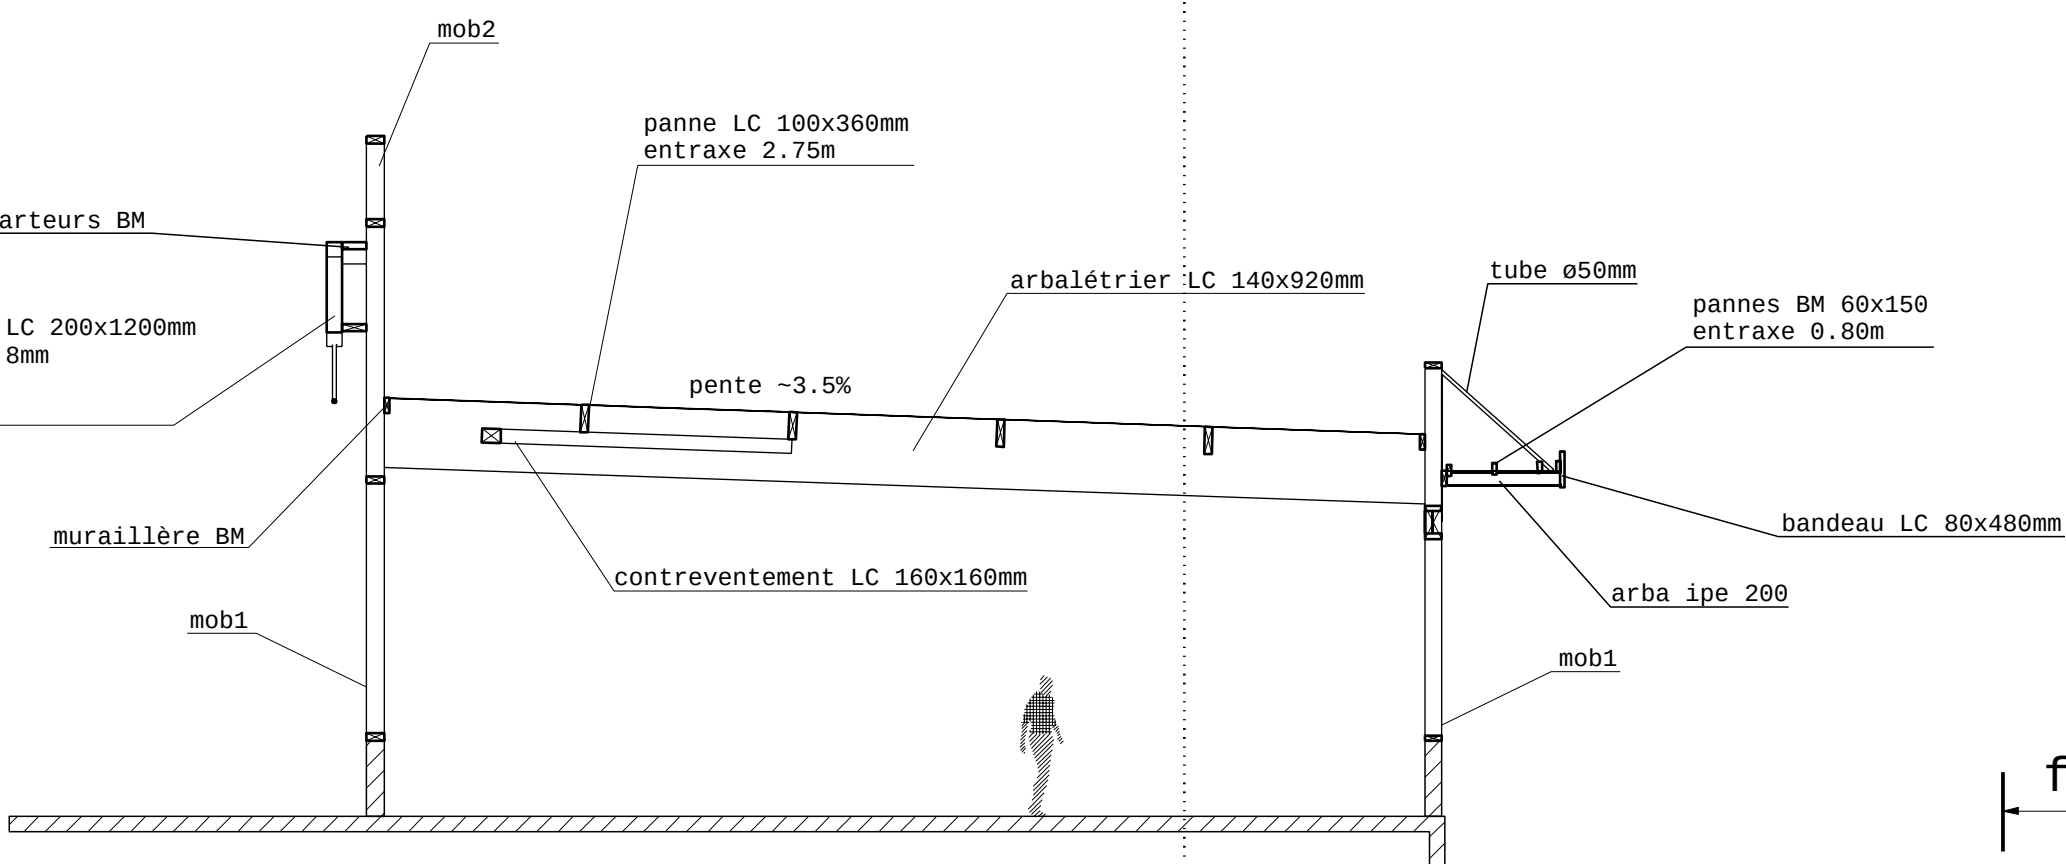


repérage coupes vsav
échelle 1/500

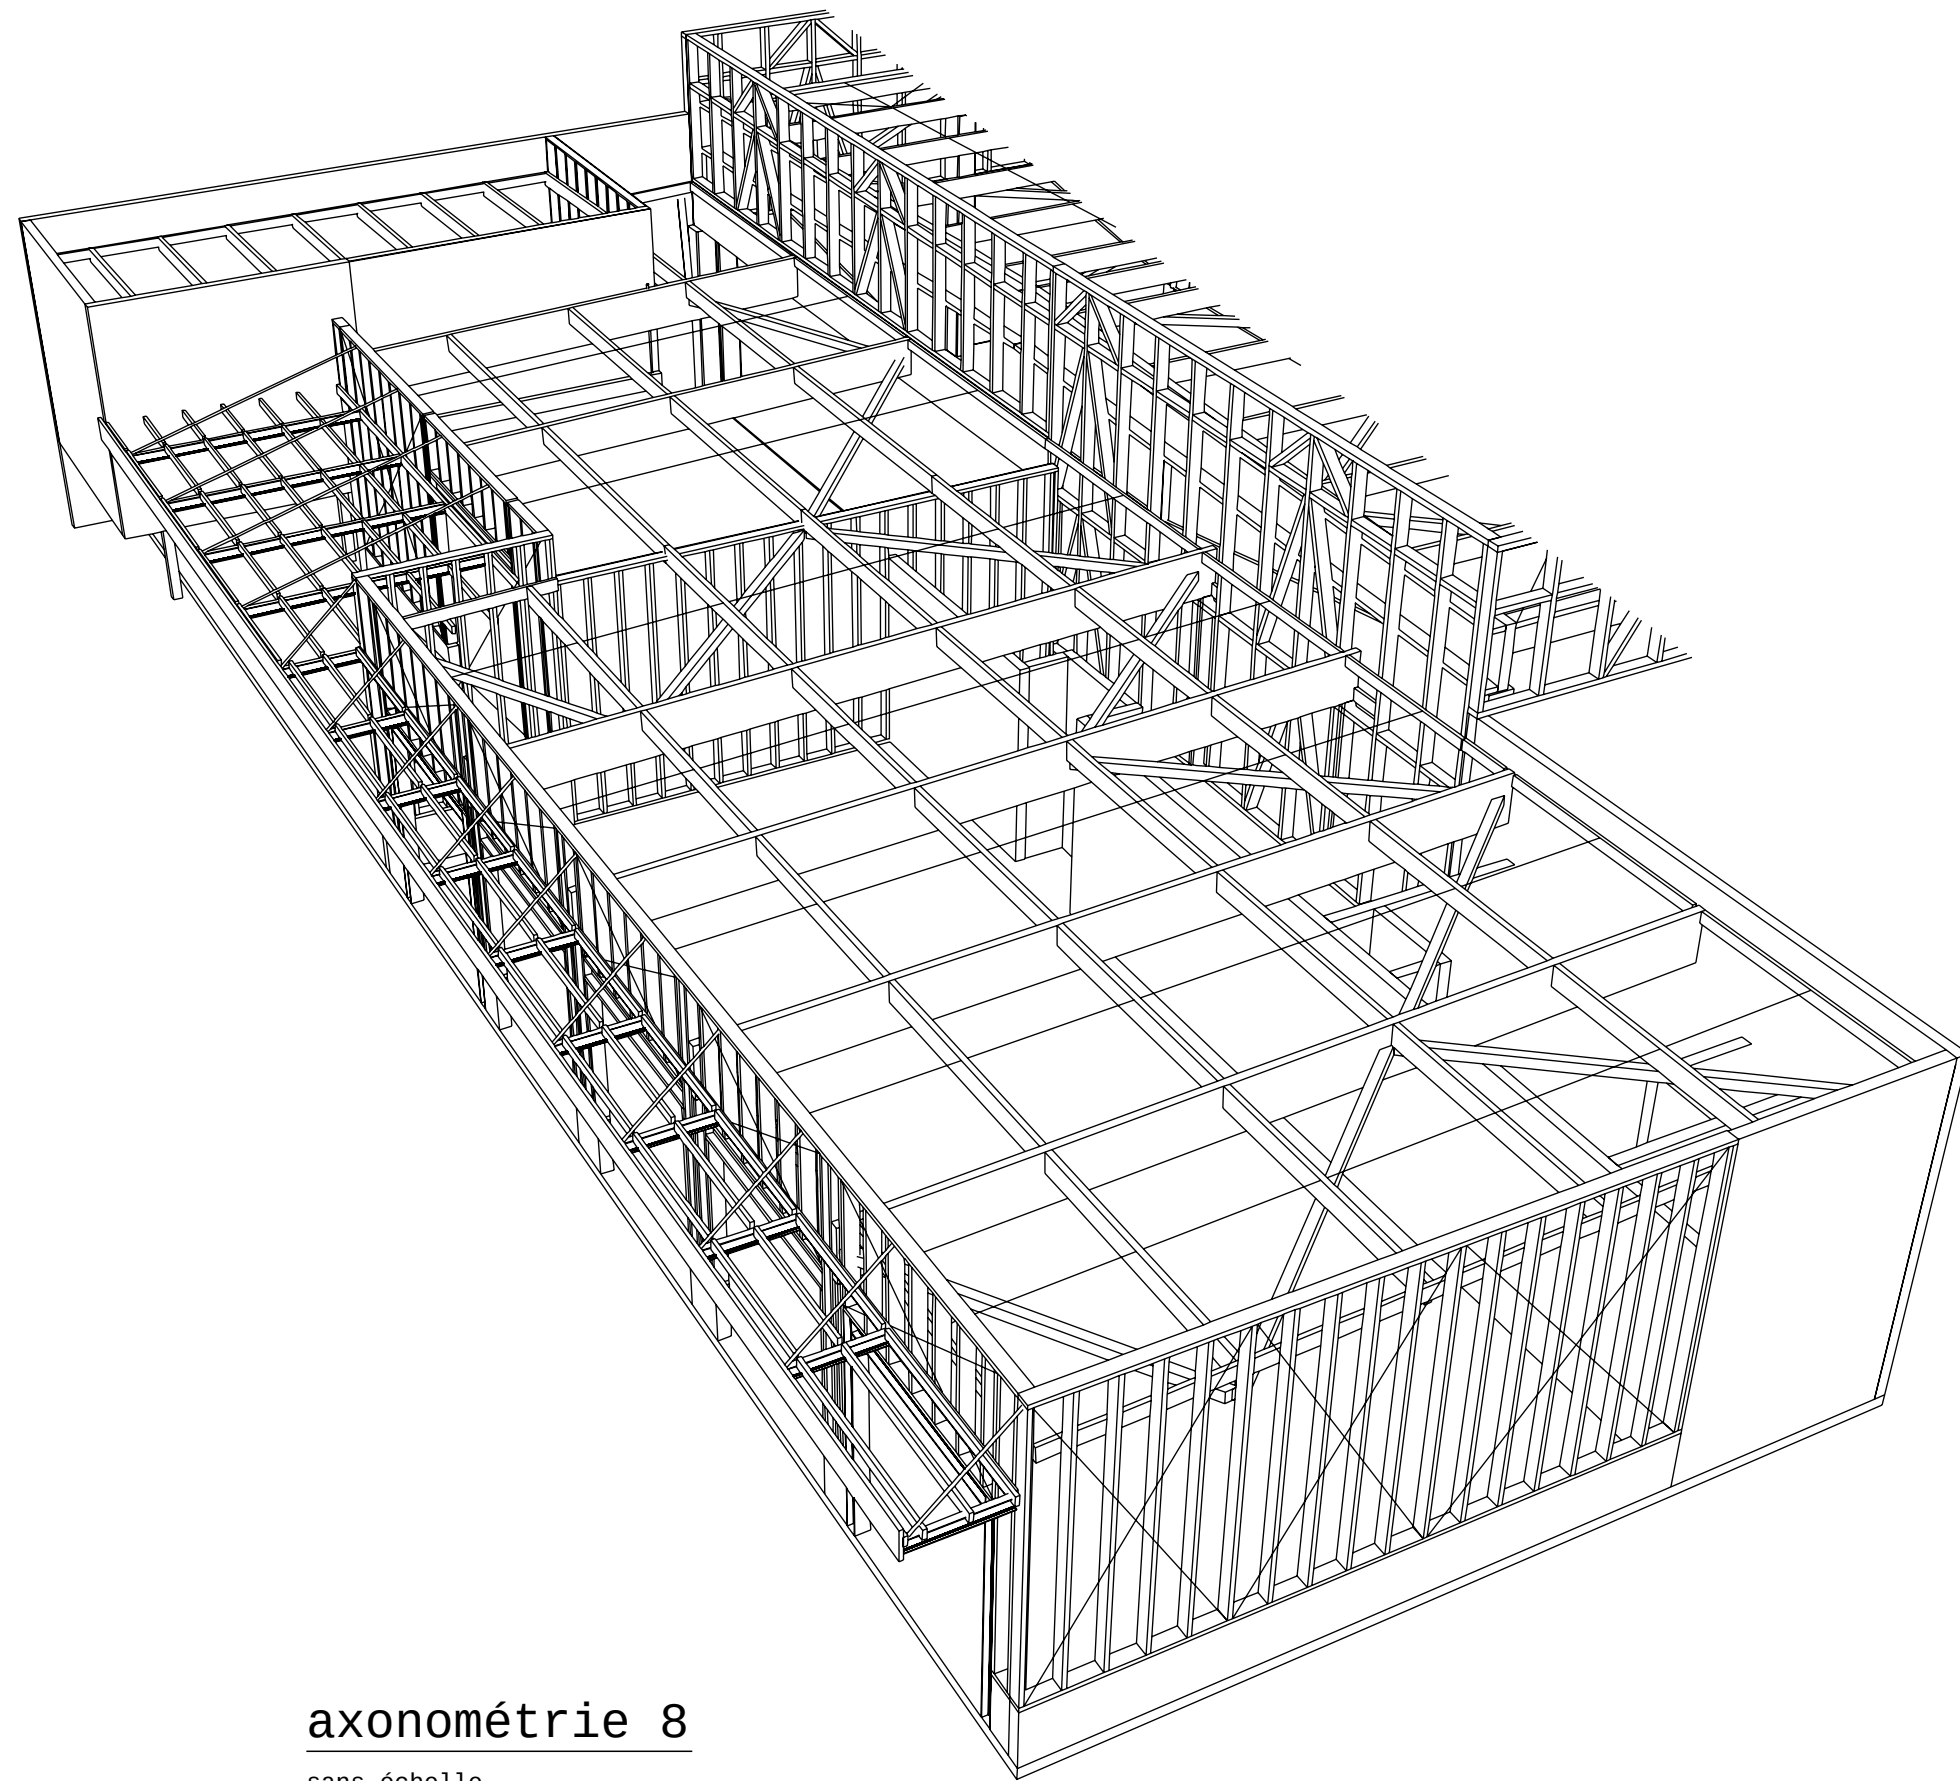


axonométrie 8
sans échelle

coupe d - départ
échelle 1/100

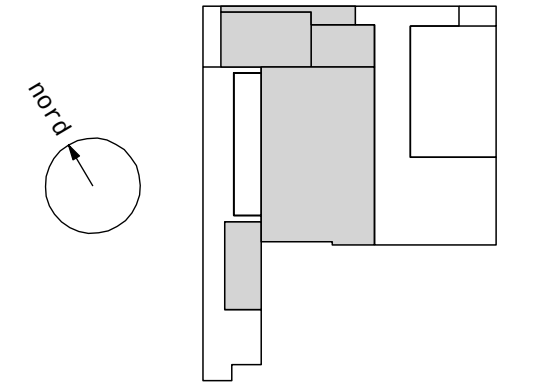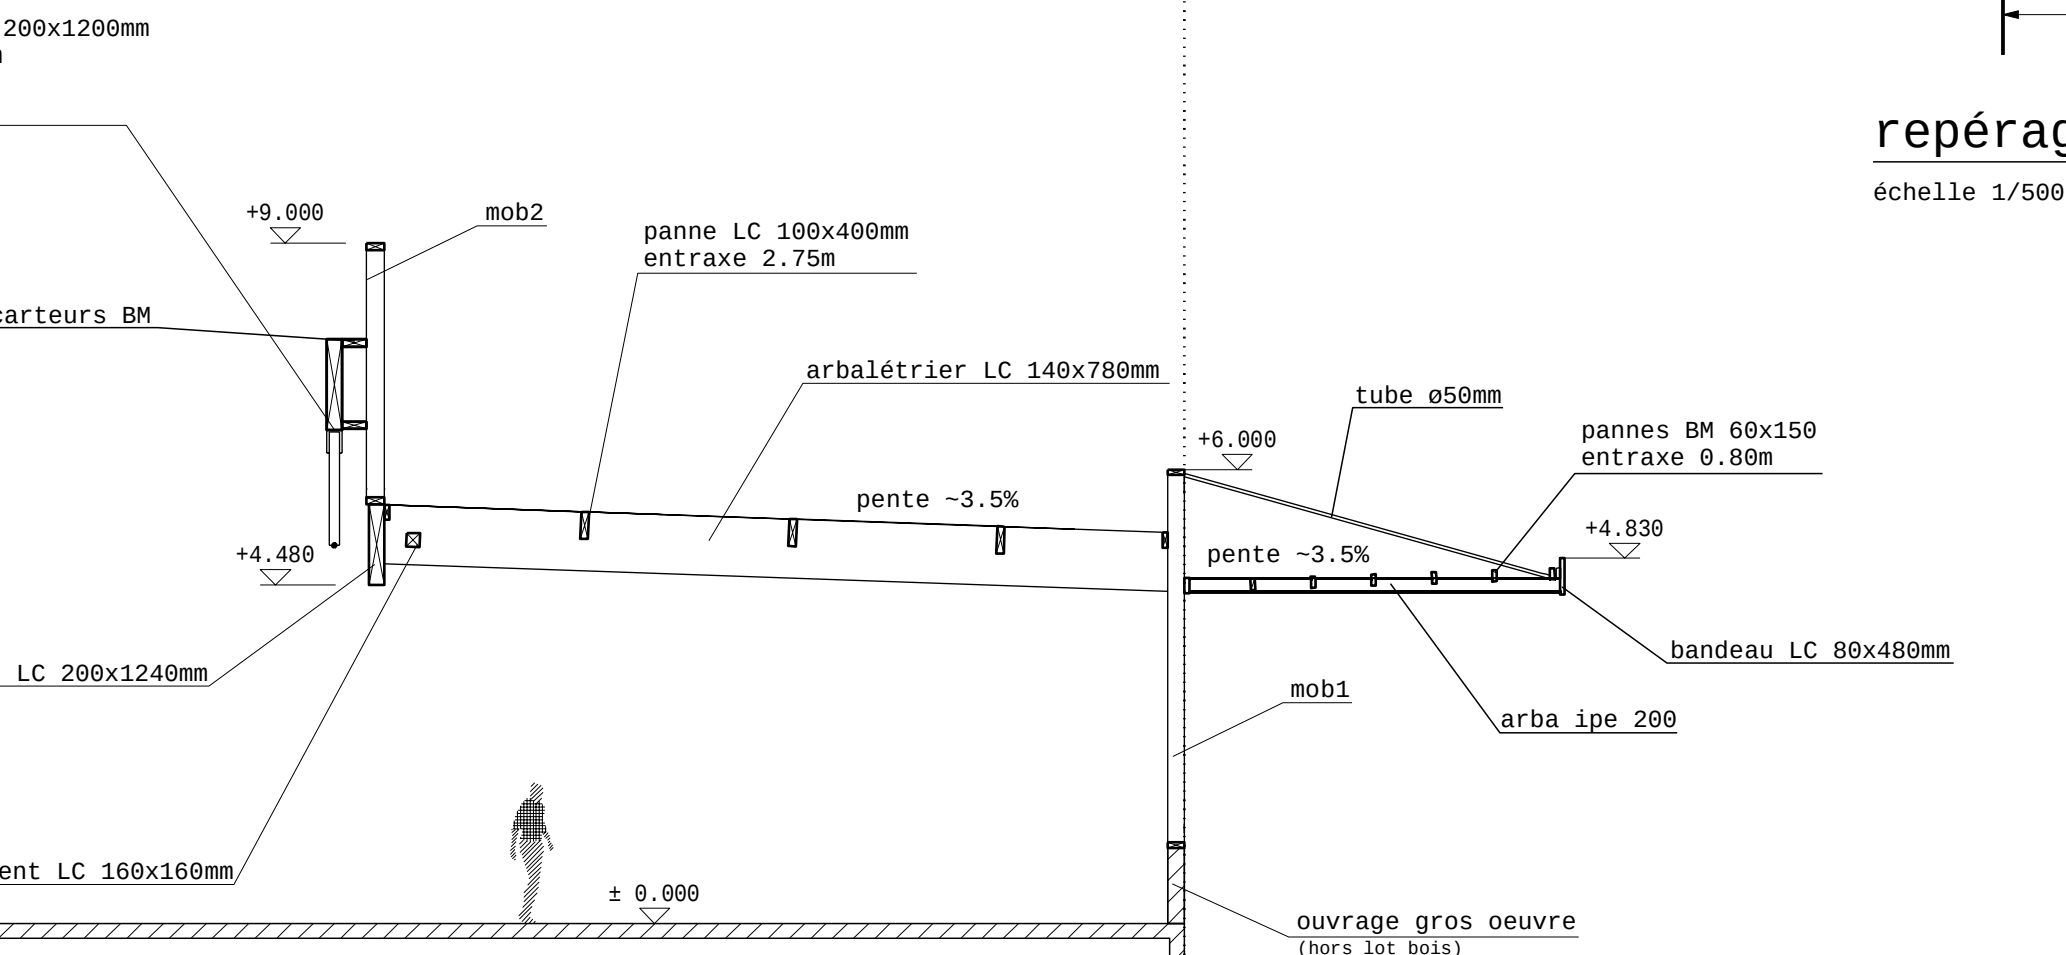


zonage lot 3 charpente bois
échelle 1/2000

NOTA : cotes données à titre indicatif, seules celles des plans architectes font référence
.LC = GL24h / BM = C24
.axonométries : trémas menuiseries non représentées

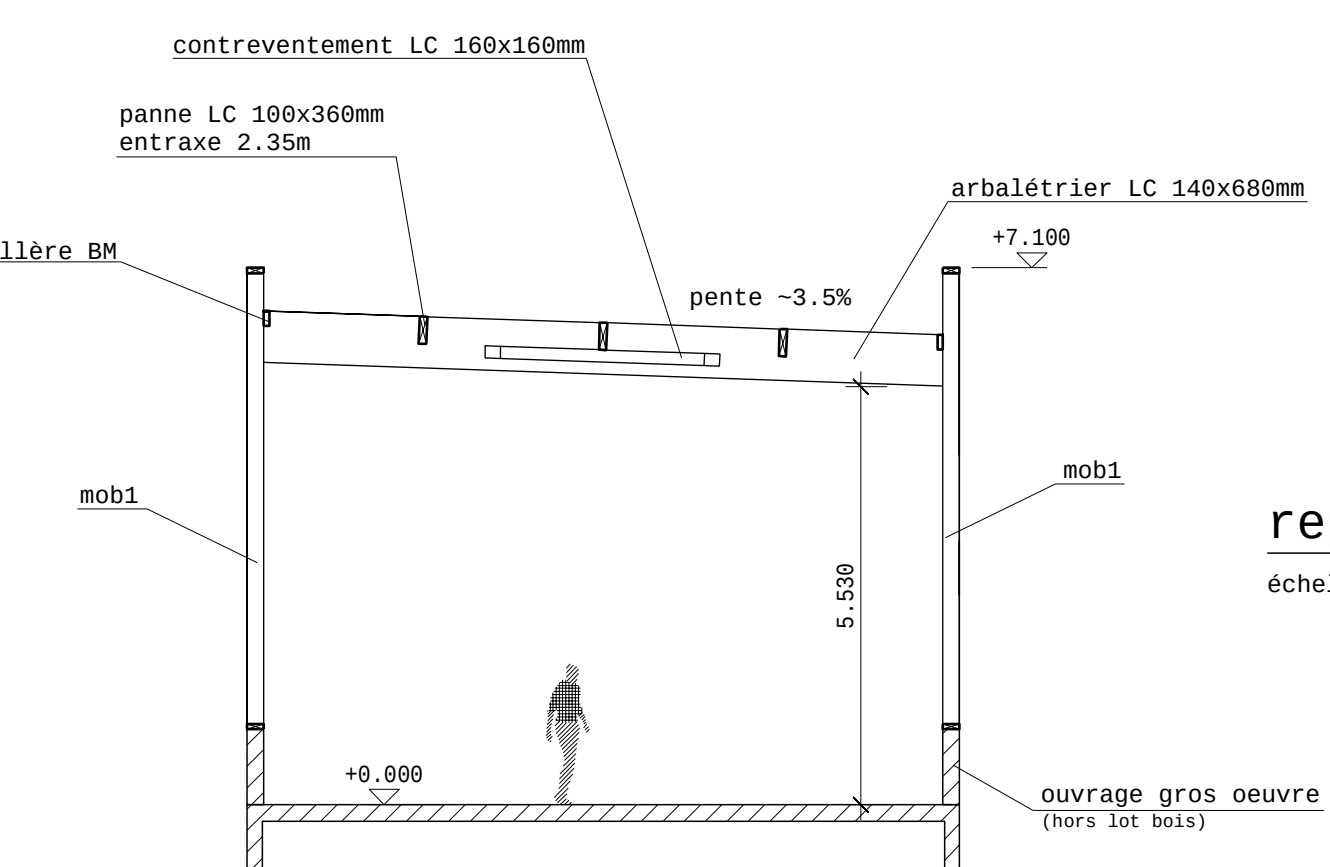



coupe a - atelier
échelle 1/100

repérage coupes atelier
échelle 1/500

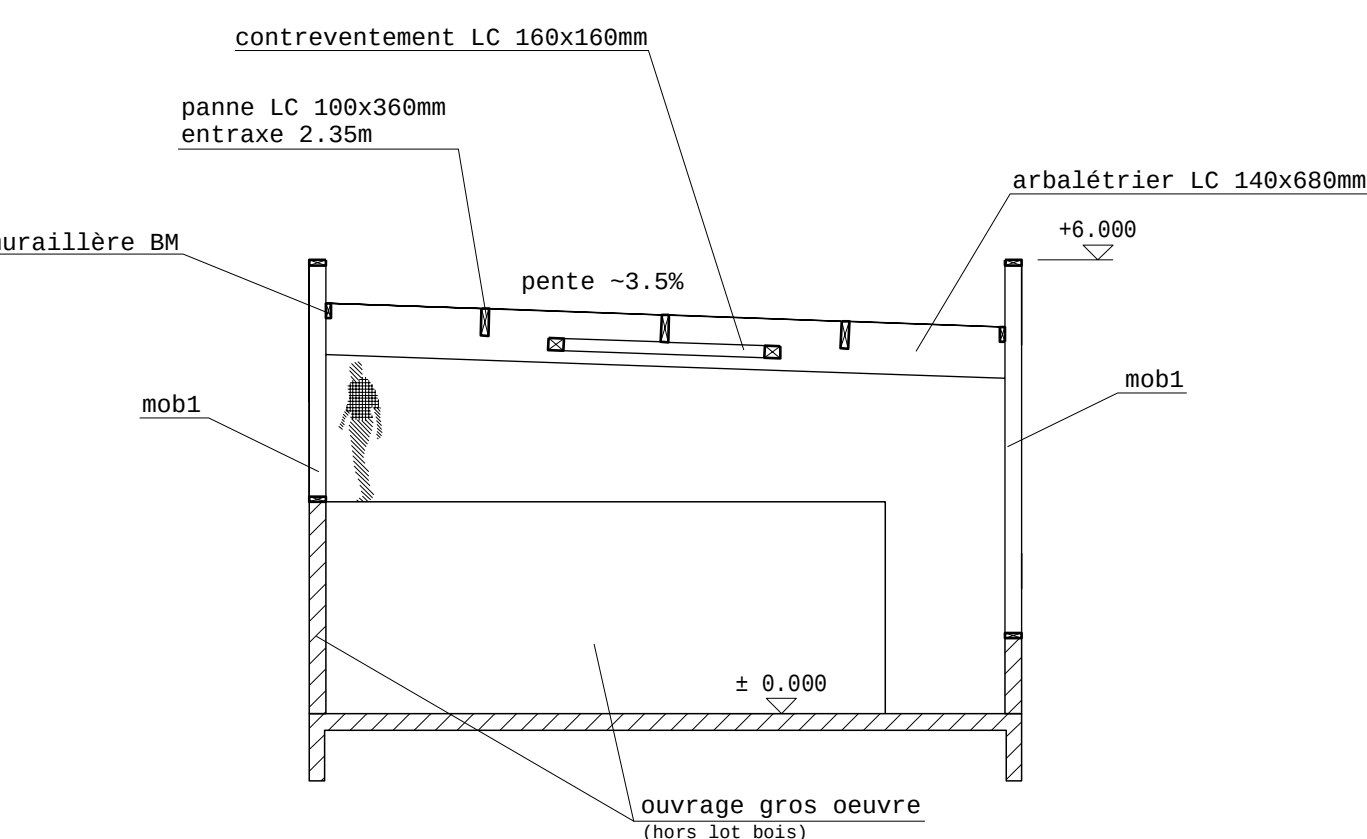


coupe b - atelier
échelle 1/100

coupe c - cta
échelle 1/100

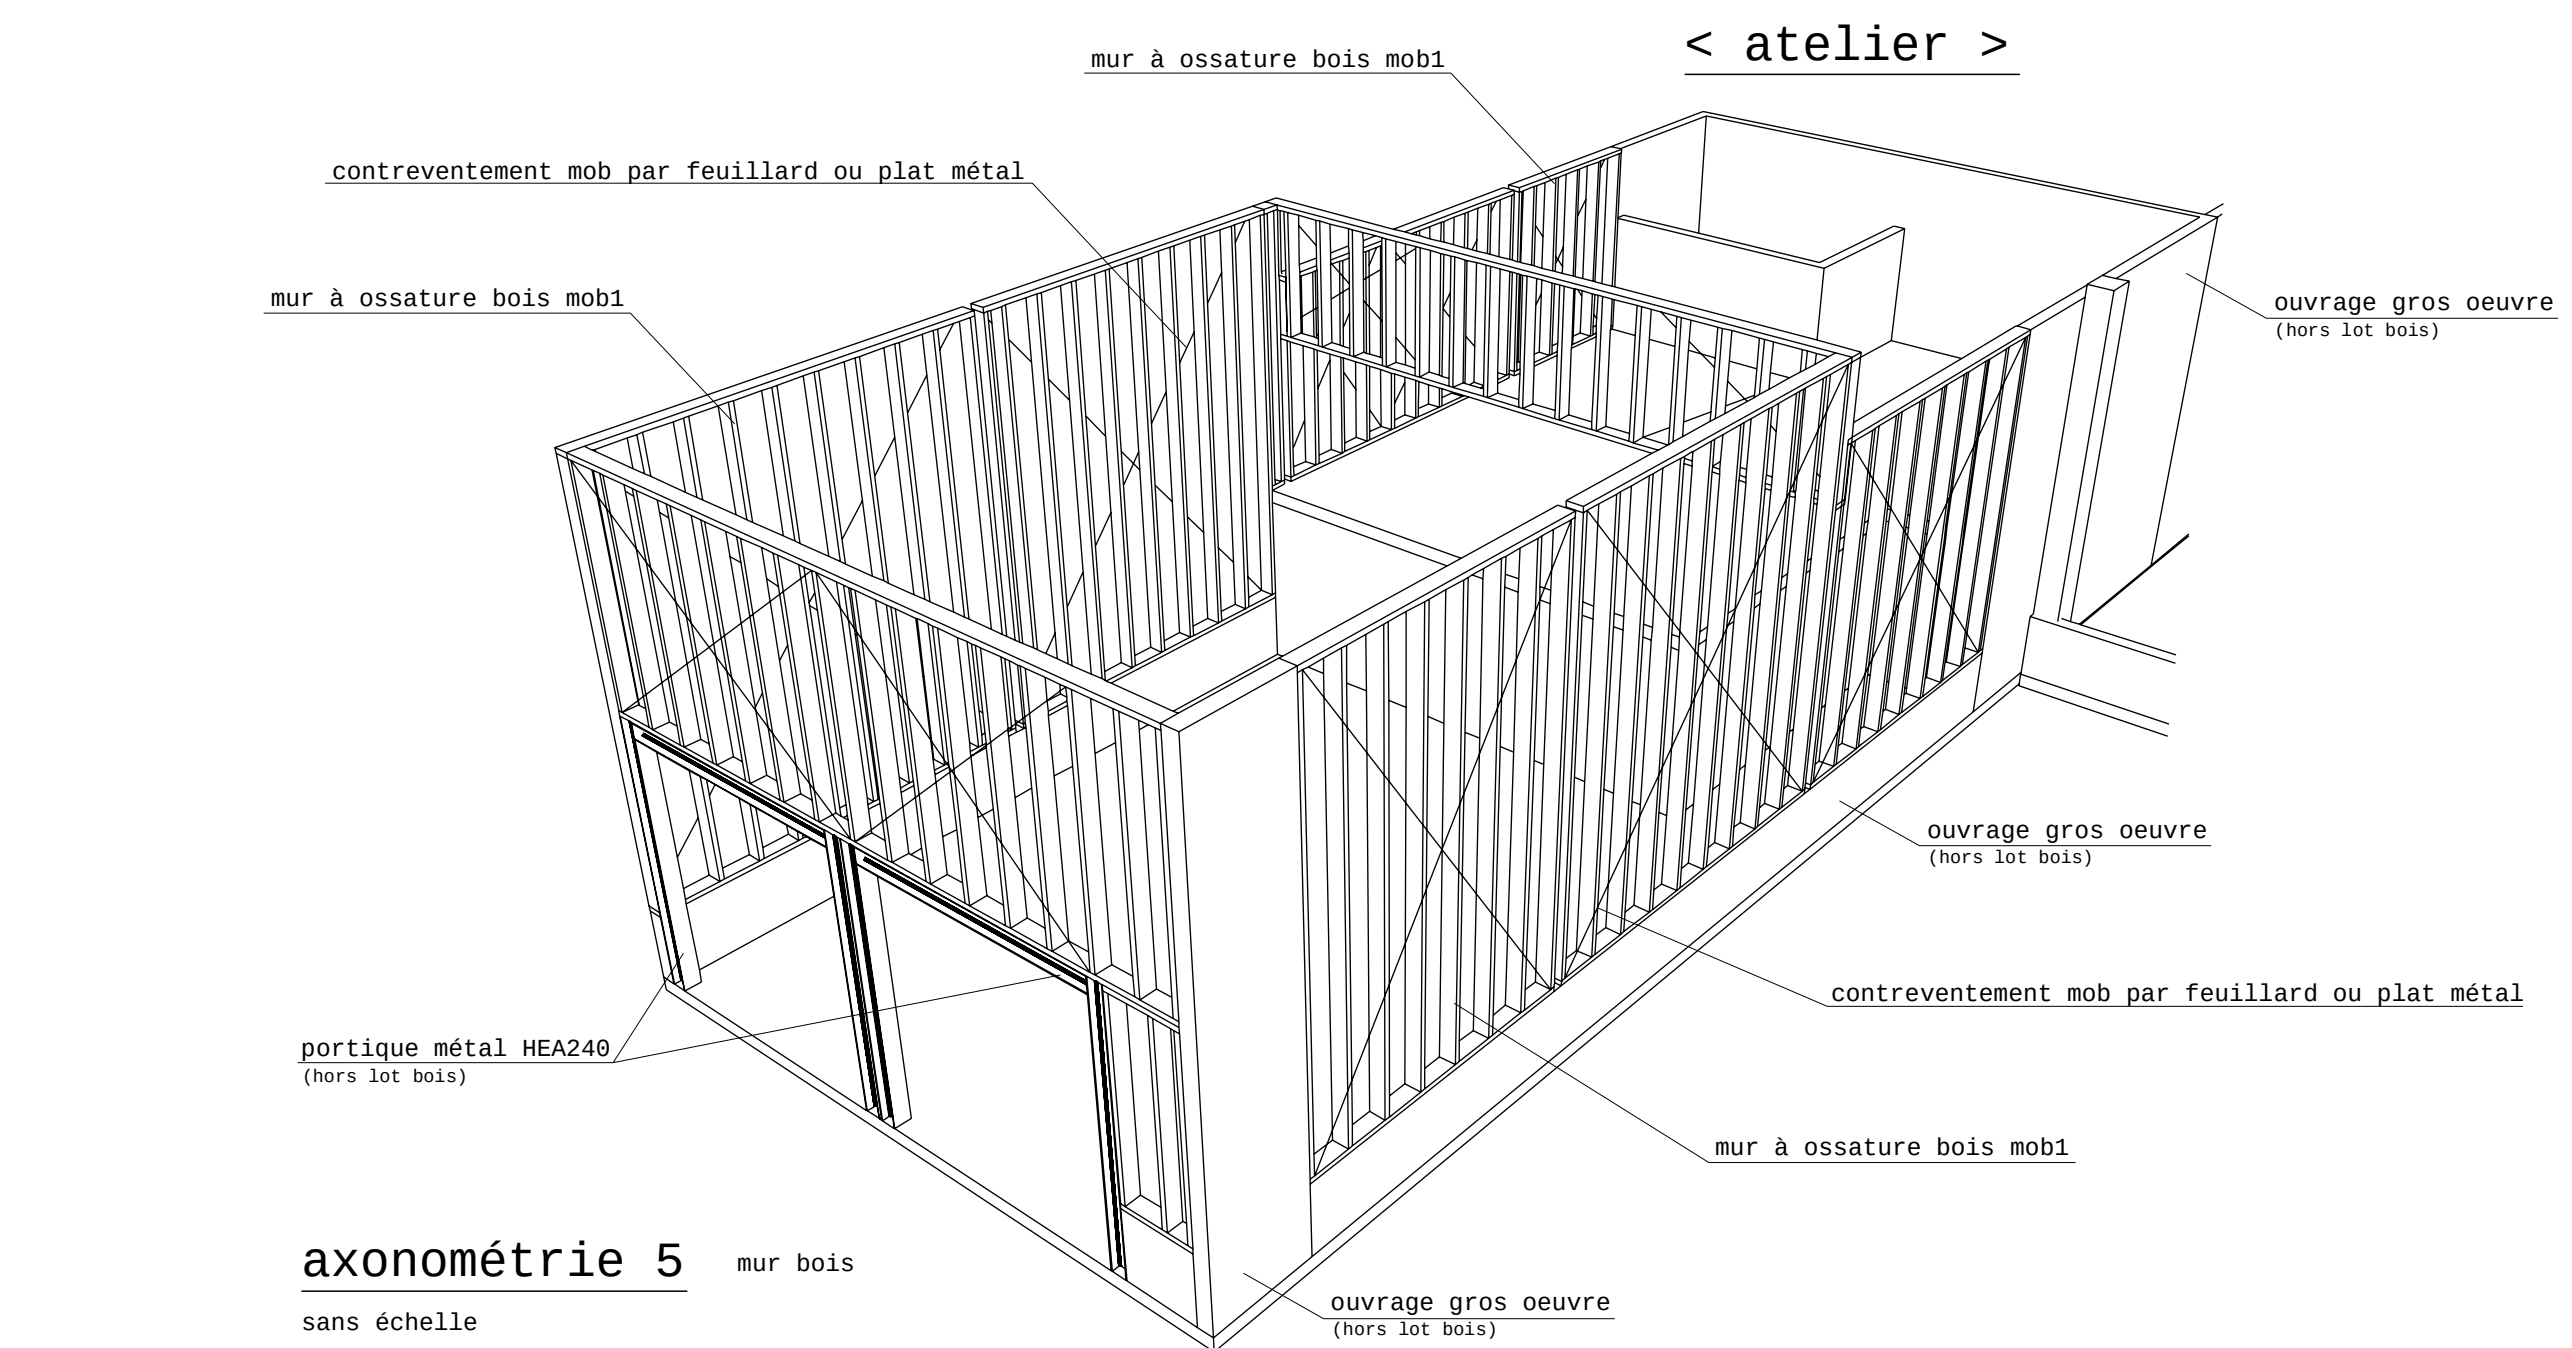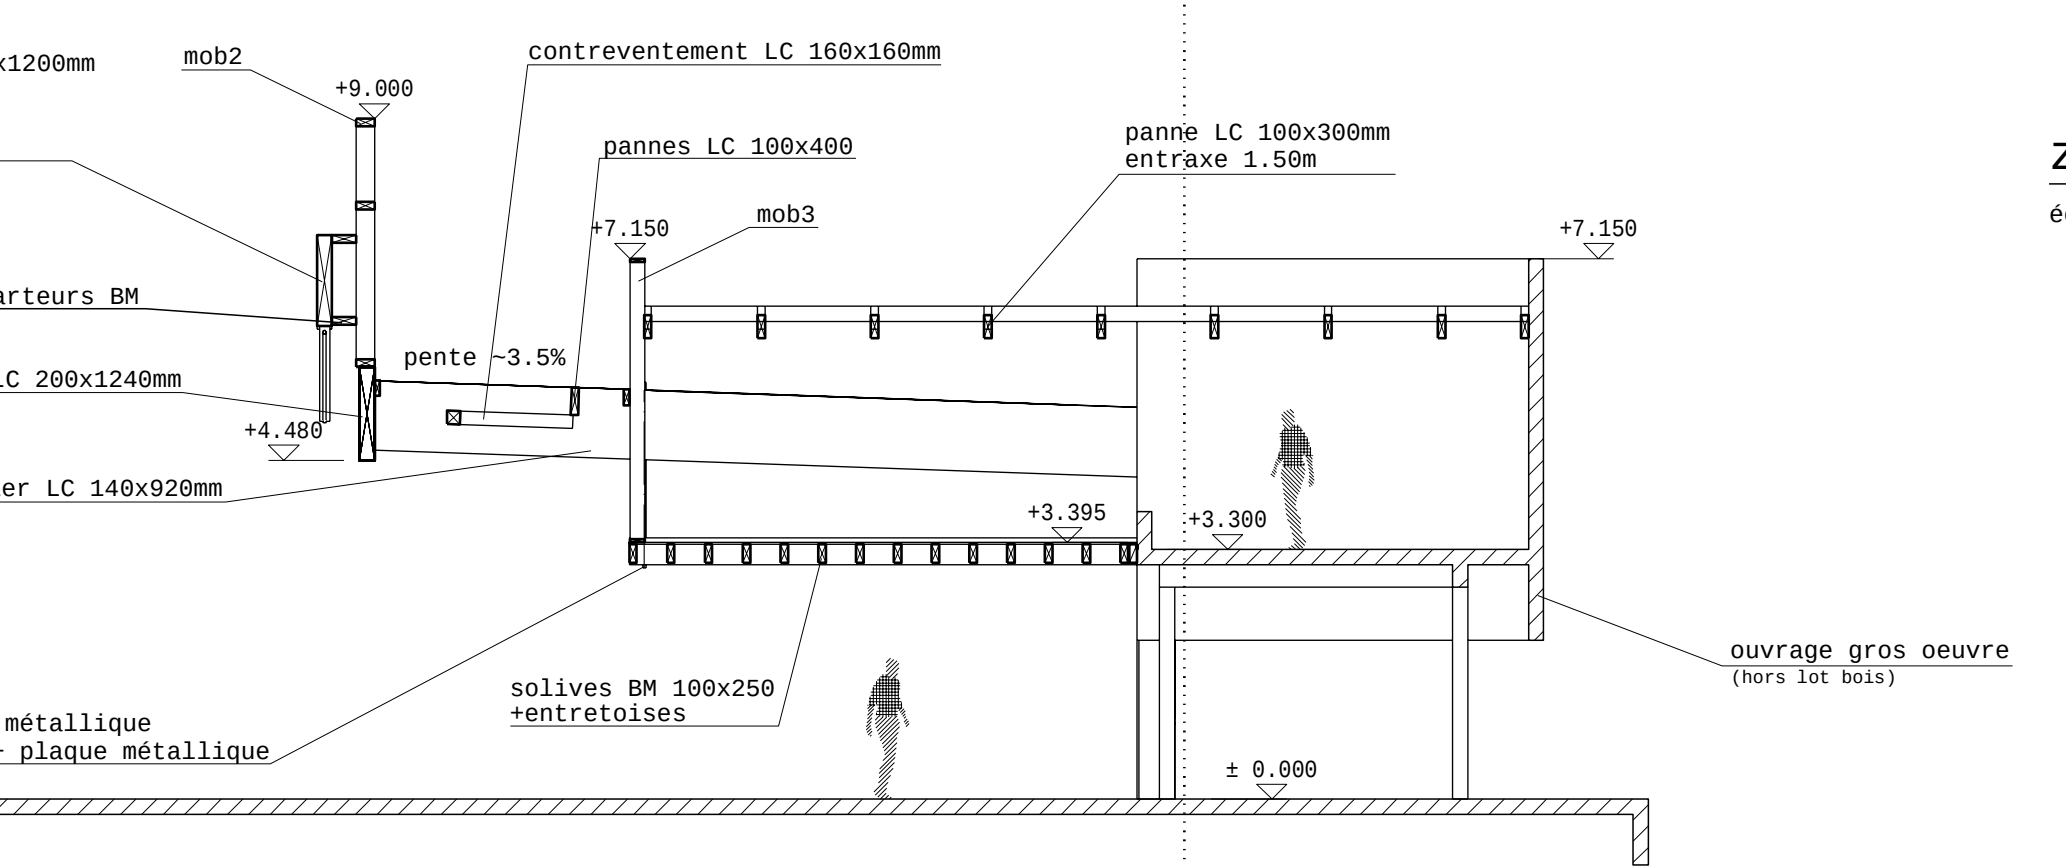

axonométrie 5
sans échelle

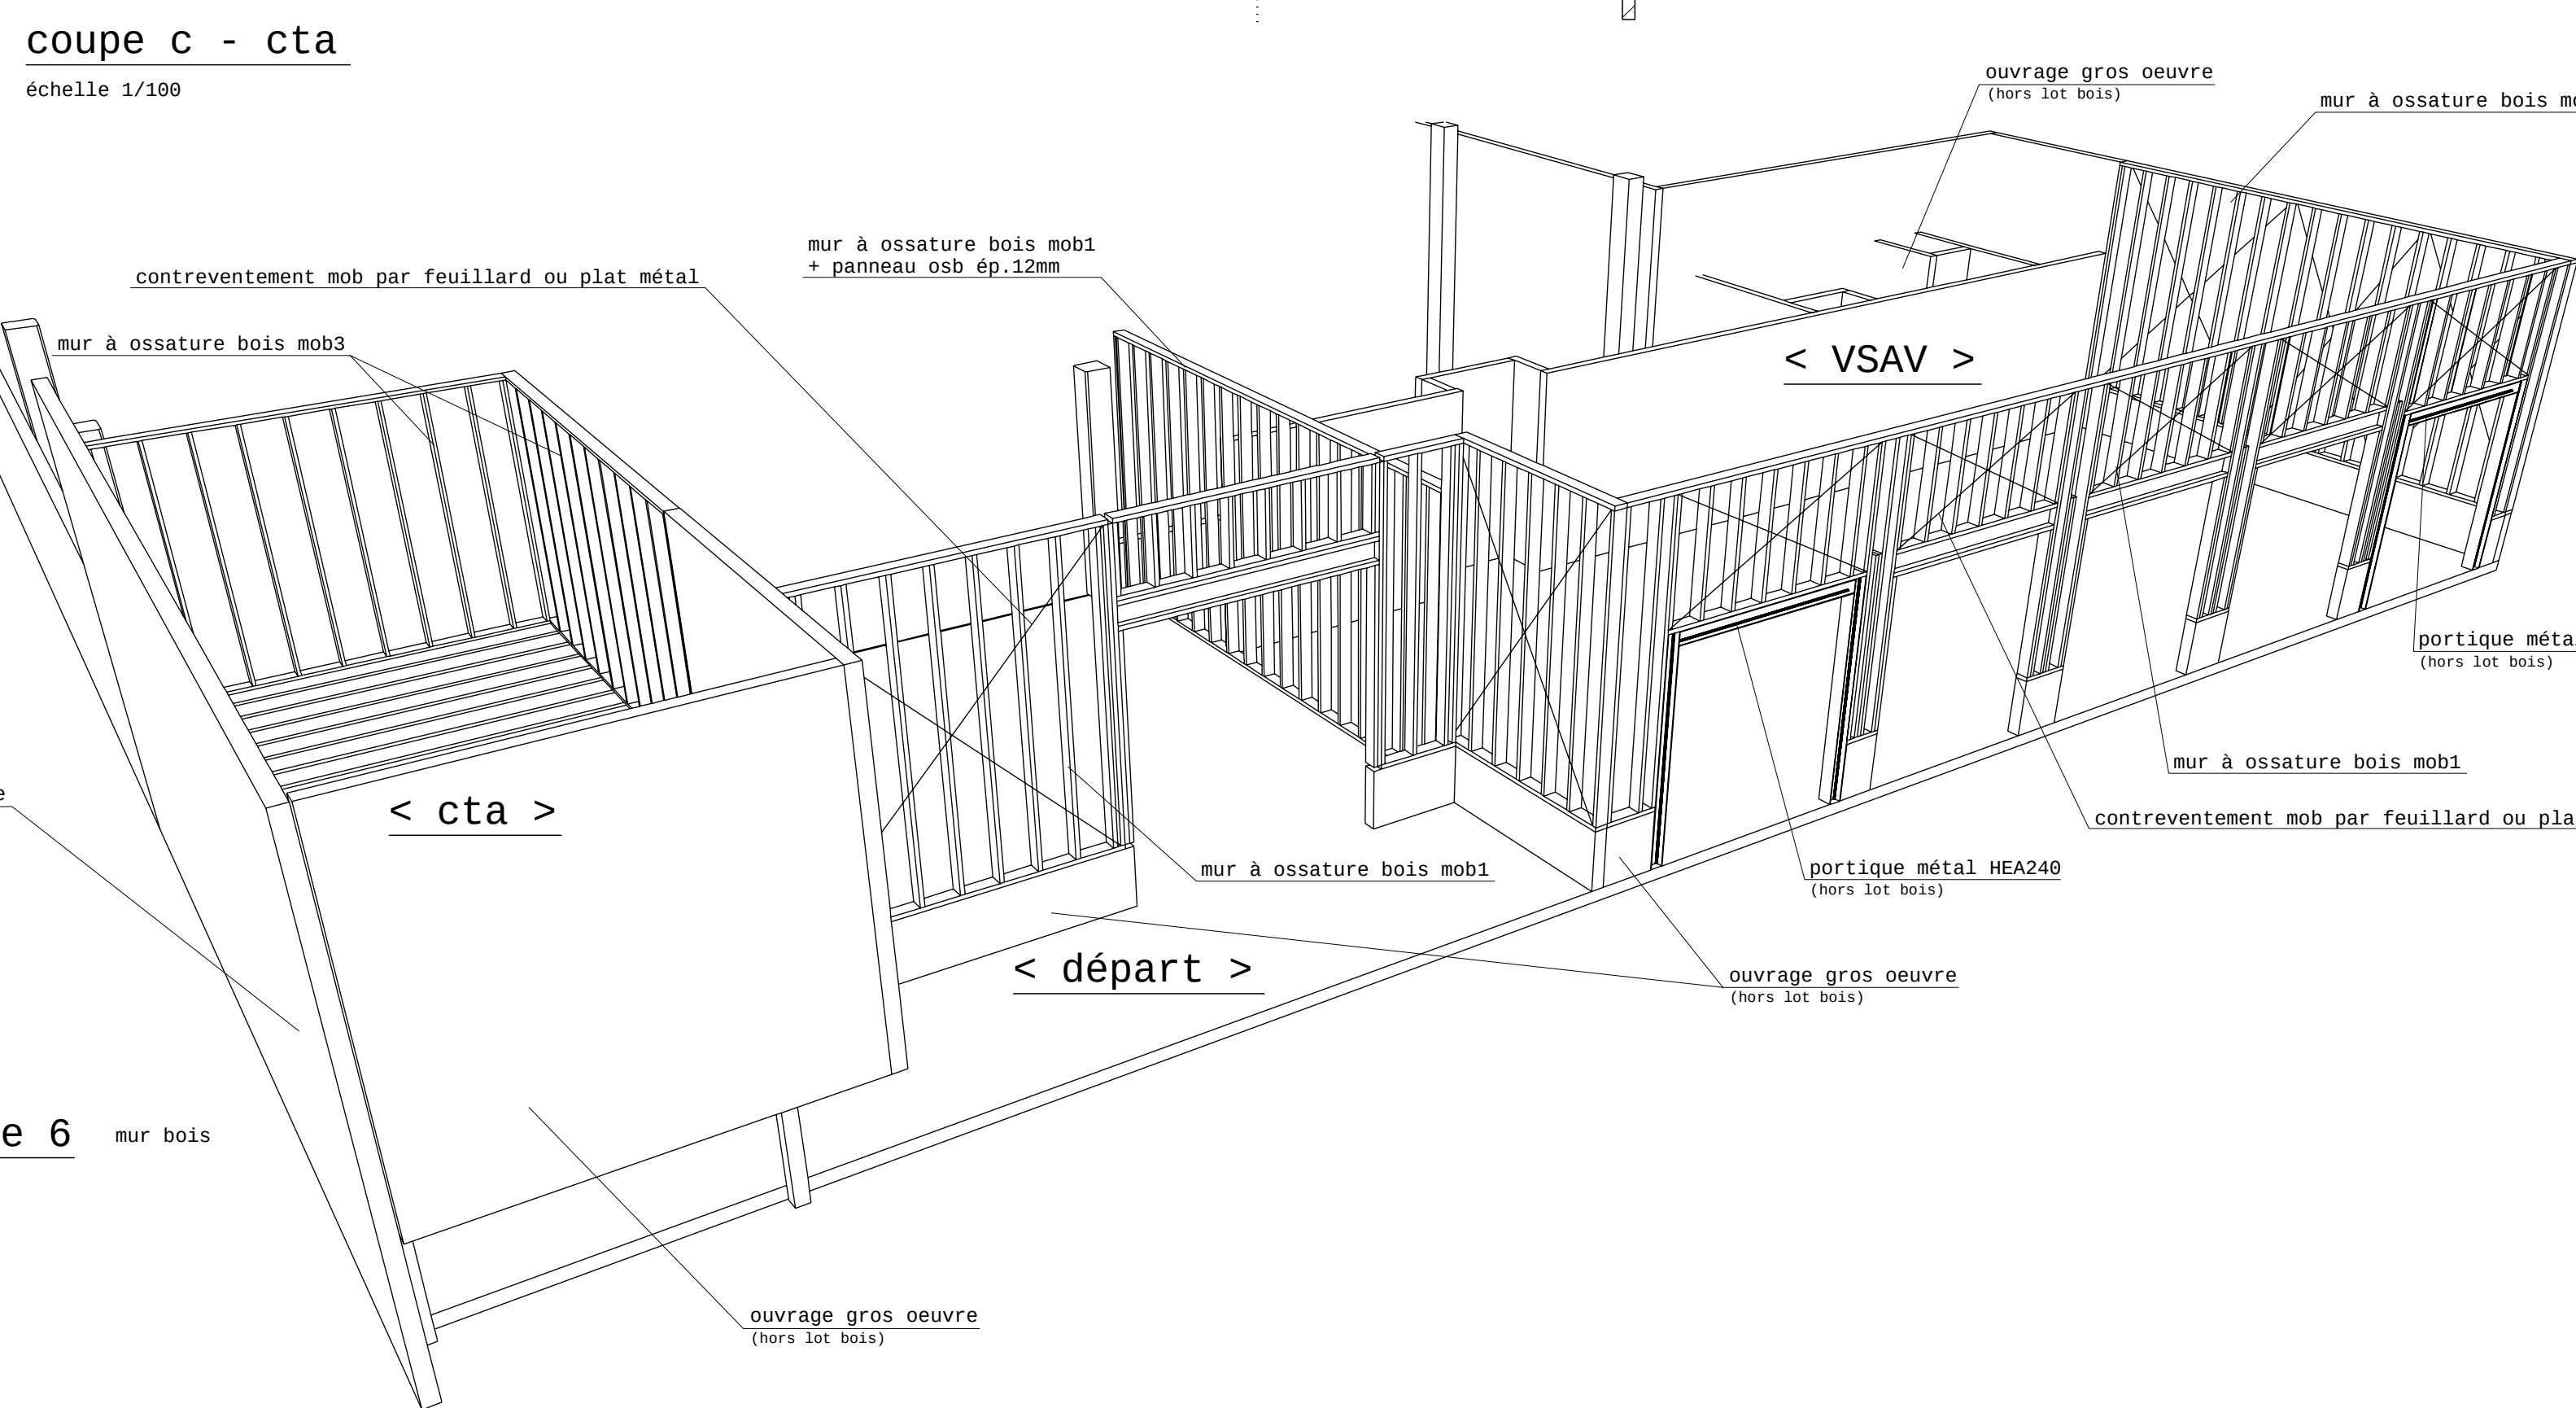

axonométrie 6
sans échelle

CONSTRUCTION
D'UN CENTRE DE SECOURS PRINCIPAL
Rue des pêcheurs d'Islande, 17 300 Rochefort-Sur-Mer

Conseil Départemental de Charente-Maritime
85 Avenue de la République
17 000 La Rochelle

SDIS 17
ZI des 4 Chevaliers
1 rond-point de la République
17187 Périgny

CHARPENTE BOIS - COUPES 20 janvier 2016 1/100e

ROC 1417 Affaire	DCE Phase	301 N° de plan
ARCHITECTES MANDATAIRES Atelier d'Architecture BPC & Associés 3, rue Jean-Baptiste Audebert 17 300 ROCHEFORT Tel : 05 46 99 14 40 - Fax : 05 46 87 24 05 14 rue Alphonse de Saintonge 17 000 LA ROCHELLE e-mail : og@bpc-associés.com Tel : 05 46 44 27 33 - Fax : 05 46 34 39 16		
ARCHITECTES ASSOCIES L'ARCHITECTES M. LUCET - A. LORGEUX 5 Avenue de Tsakalof 14 200 Hérouville Saint-Claire e-mail : dessin@l2architectes.com Tel : 02 31 46 24 62 - Fax : 02 31 46 24 63		
ECONOMISTE Atelier d'Architecture BPC & Associés 3, rue Jean-Baptiste Audebert - 17 300 ROCHEFORT Tel : 05 46 99 14 40 - Fax : 05 46 87 24 05		
BUREAU DE CONTROLE SOCOTEC Rond Point au Mailbac, 17000 LA ROCHELLE Patrick ADRIAENSSENS B.socotec.fr Tel : (05) 46 41 88 88 - Fax :		
BET STRUCTURE & VRD SETTEC 116 Route Nationale - 17 220 LA JARNE e-mail : settec@bpc-17.fr Tel : 05 46 56 60 70 - Fax : 05 46 56 61 67		
BET FLUIDES - THERMIQUE ARCA Etudes La Roche 22 Impasse Jeanne Dieulafoy - 85 000 LA ROCHE SUR YON e-mail : arca@bet@orange.fr Tel : 02 51 37 48 88 - Fax : 02 51 62 22 07		
SPS M. BLANC Olivier - VIGES 17 76, Cours Lemercier - 17 100 SAINTES e-mail : contact.17@viges.fr Tel : 05 46 93 50 48		
OPC Jérôme Gouaux 24 cours de la martinique - 33000 BORDEAUX e-mail : jerome@gouaux.fr Tel : 06 62 63 15 86		