


Plan de repérage

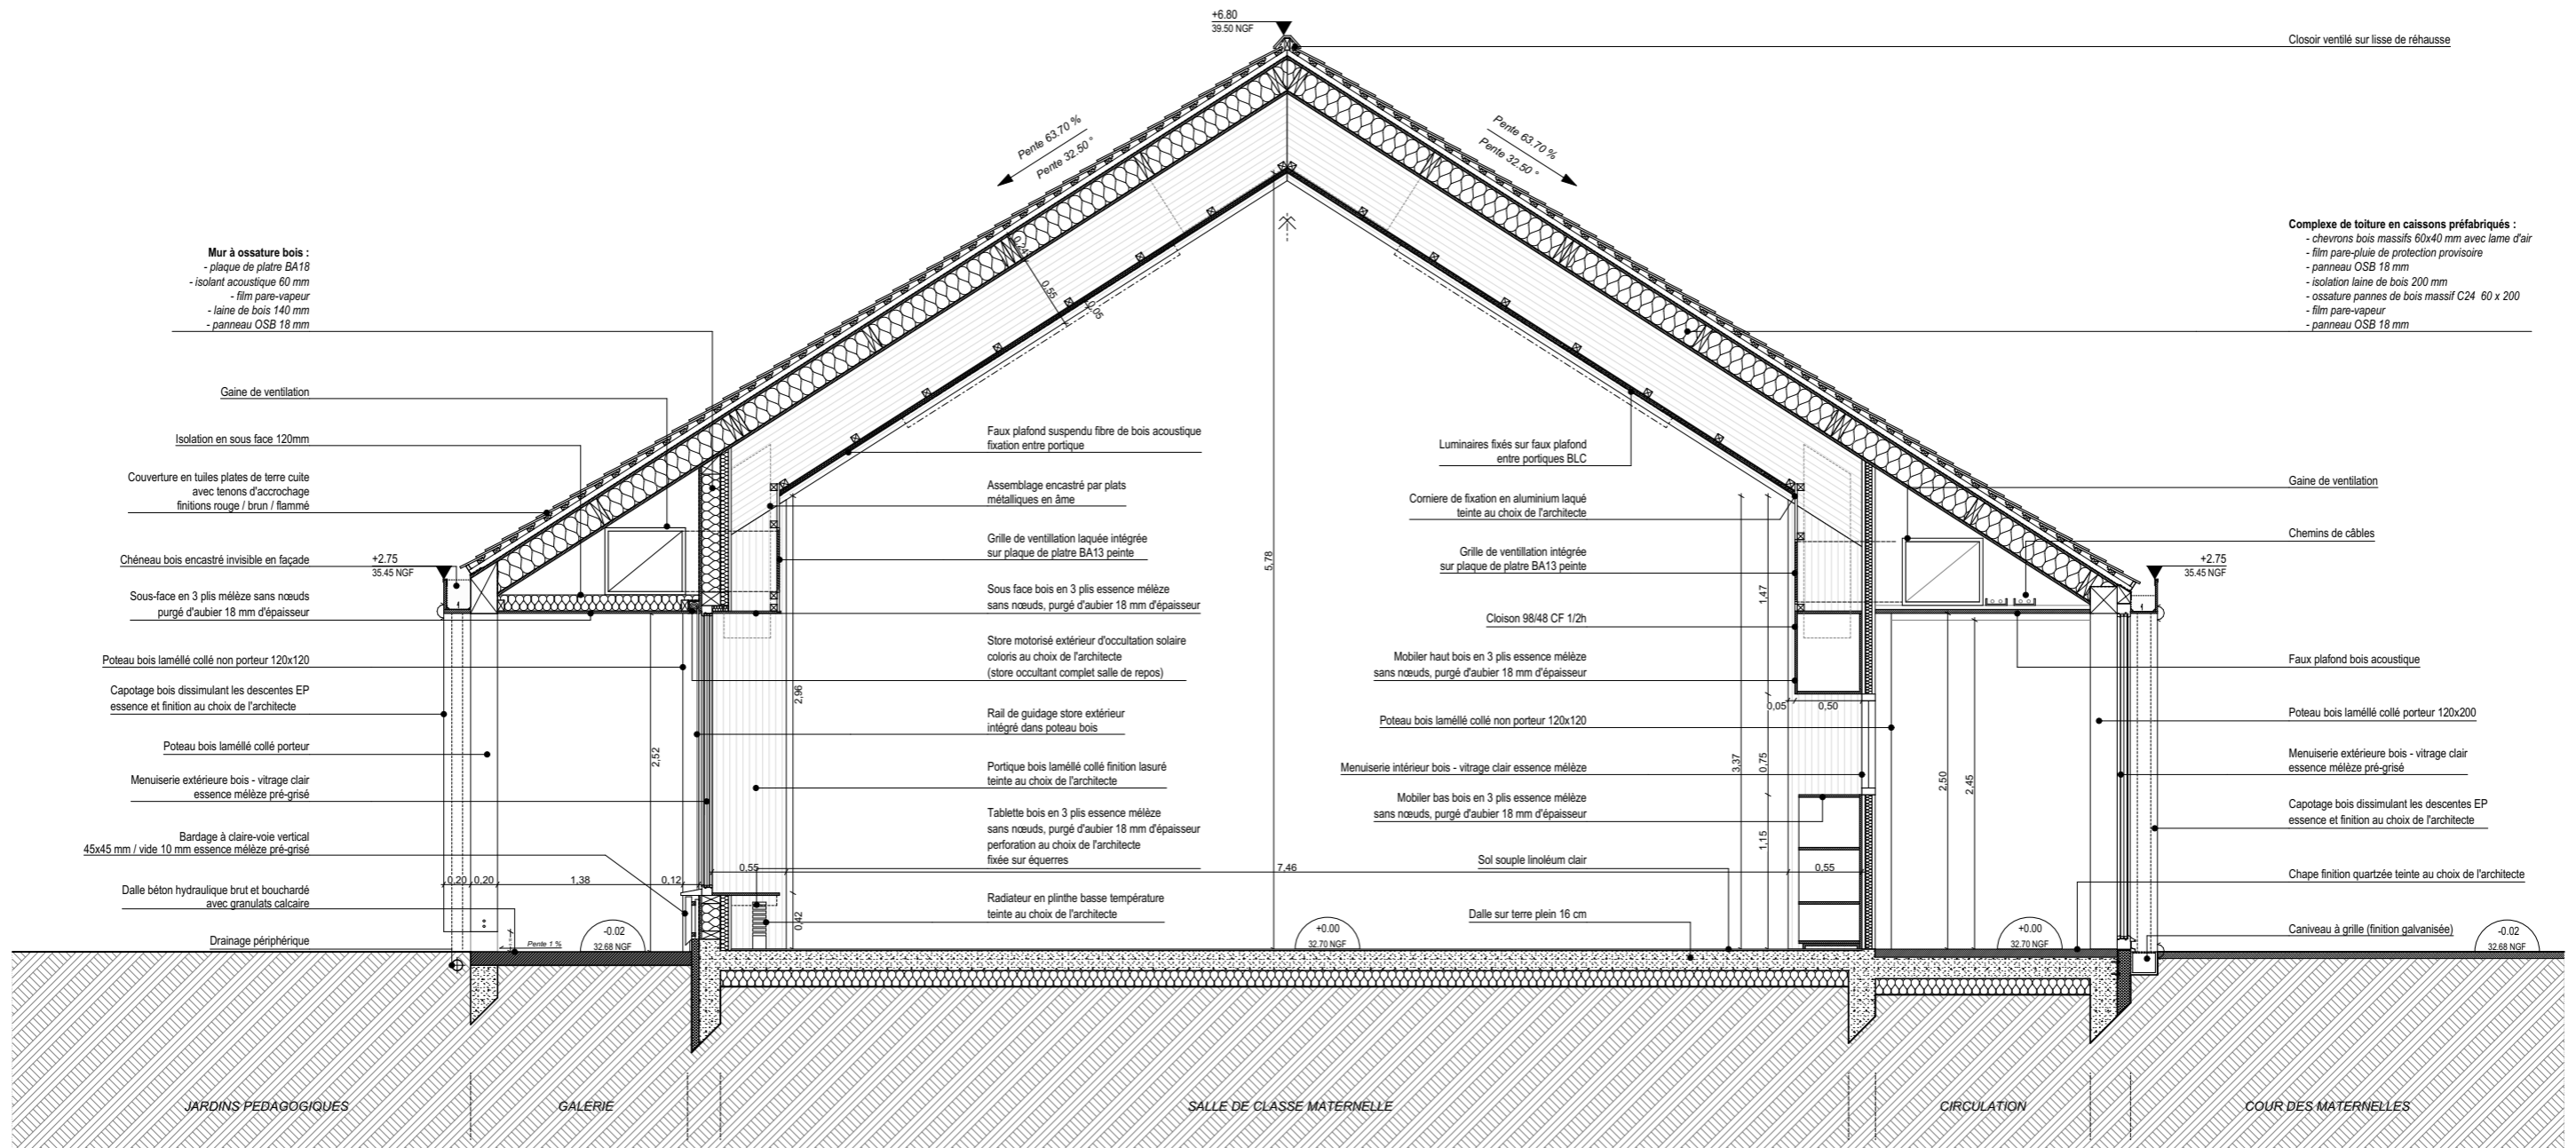

Maître d'Ouvrage Mairie de Bruyères-sur-Oise	Architecte mandataire TRACKS	Membres MOE BET Structure : BATISERF BET Fluides : CHOLET BET VRD : SERVICAD Pysagiste : LES RONDEAUX		BET Economie : BMF BET Cuisine : BEGC BET Acoustique : ALTIA OPC : VIBC		TITRE : CONSTRUCTION D'UN GROUPE SCOLAIRE ET D'UNE CUISINE CENTRALE	ECHELLE : 1:50	PHASE : DCE	FORMAT : A3	NORD :
		Coupe détaillée sur salle de classe				DATE : 17/02/2021	# PIECE : PL.17	INDICE : 00	CODE : #BRU	