


Plan de repérage

- Complexe de toiture en caissons préfabriqués :**
- chevrons bois massifs 60 x 40 mm aménageant lame d'air
 - film pare-pluie de protection provisoire
 - panneau OSB 18 mm
 - isolation laine de bois 200 mm
 - ossature pannes de bois massif C24 60 x 200
 - film pare-vapeur
 - panneau OSB 18 mm

Gaine de ventilation suspendue + chauffage par l'air isolée thermiquement finition métallique

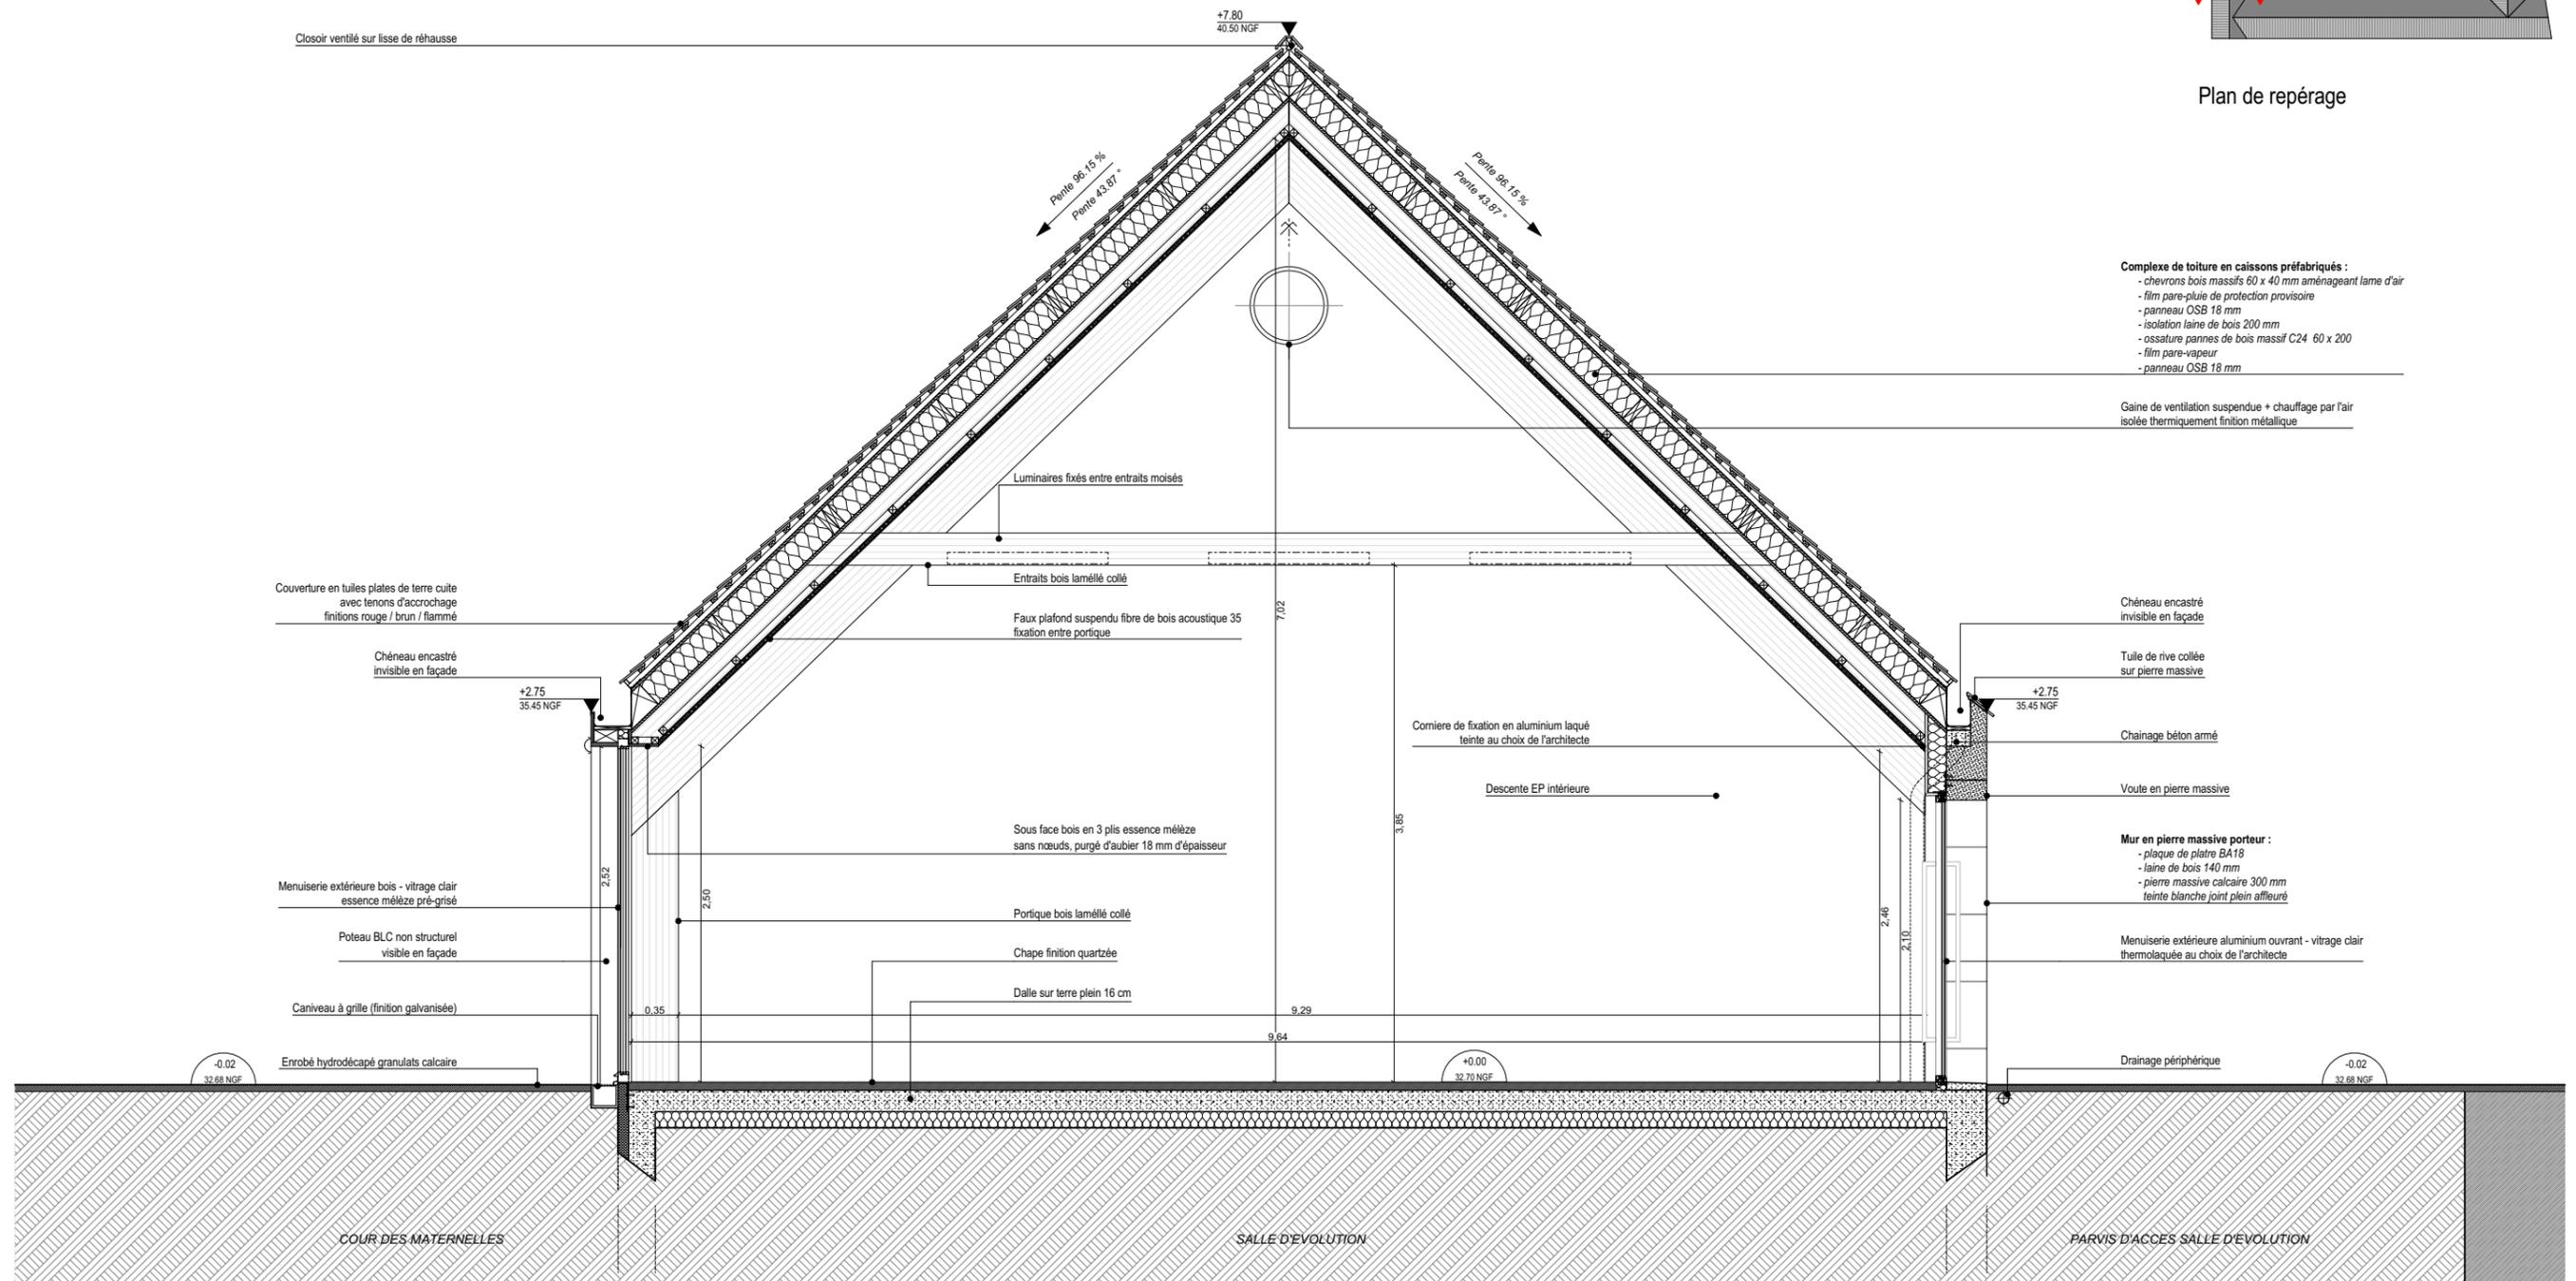

Maître d'Ouvrage  Mairie de Bruyères-sur-Oise	Architecte mandataire 	Membres MOE BET Structure : BATISERF BET Fluides : CHOULET BET VRD : SERVICAD Pysogiste : LES RONDEAUX BET Economie : BMF BET Cuisine : BEGC BET Acoustique : ALTIA OPC : VIBC	TITRE : CONSTRUCTION D'UN GROUPE SCOLAIRE ET D'UNE CUISINE CENTRALE	Coupe détaillée sur salle d'évolution	ECHELLE : 1:50	PHASE : DCE	FORMAT : A3	NORD :
					DATE : 17/02/2021	# PIECE : PL.20	INDICE : 00	CODE : #BRU