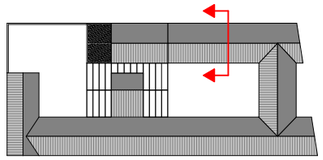

Plan de repérage

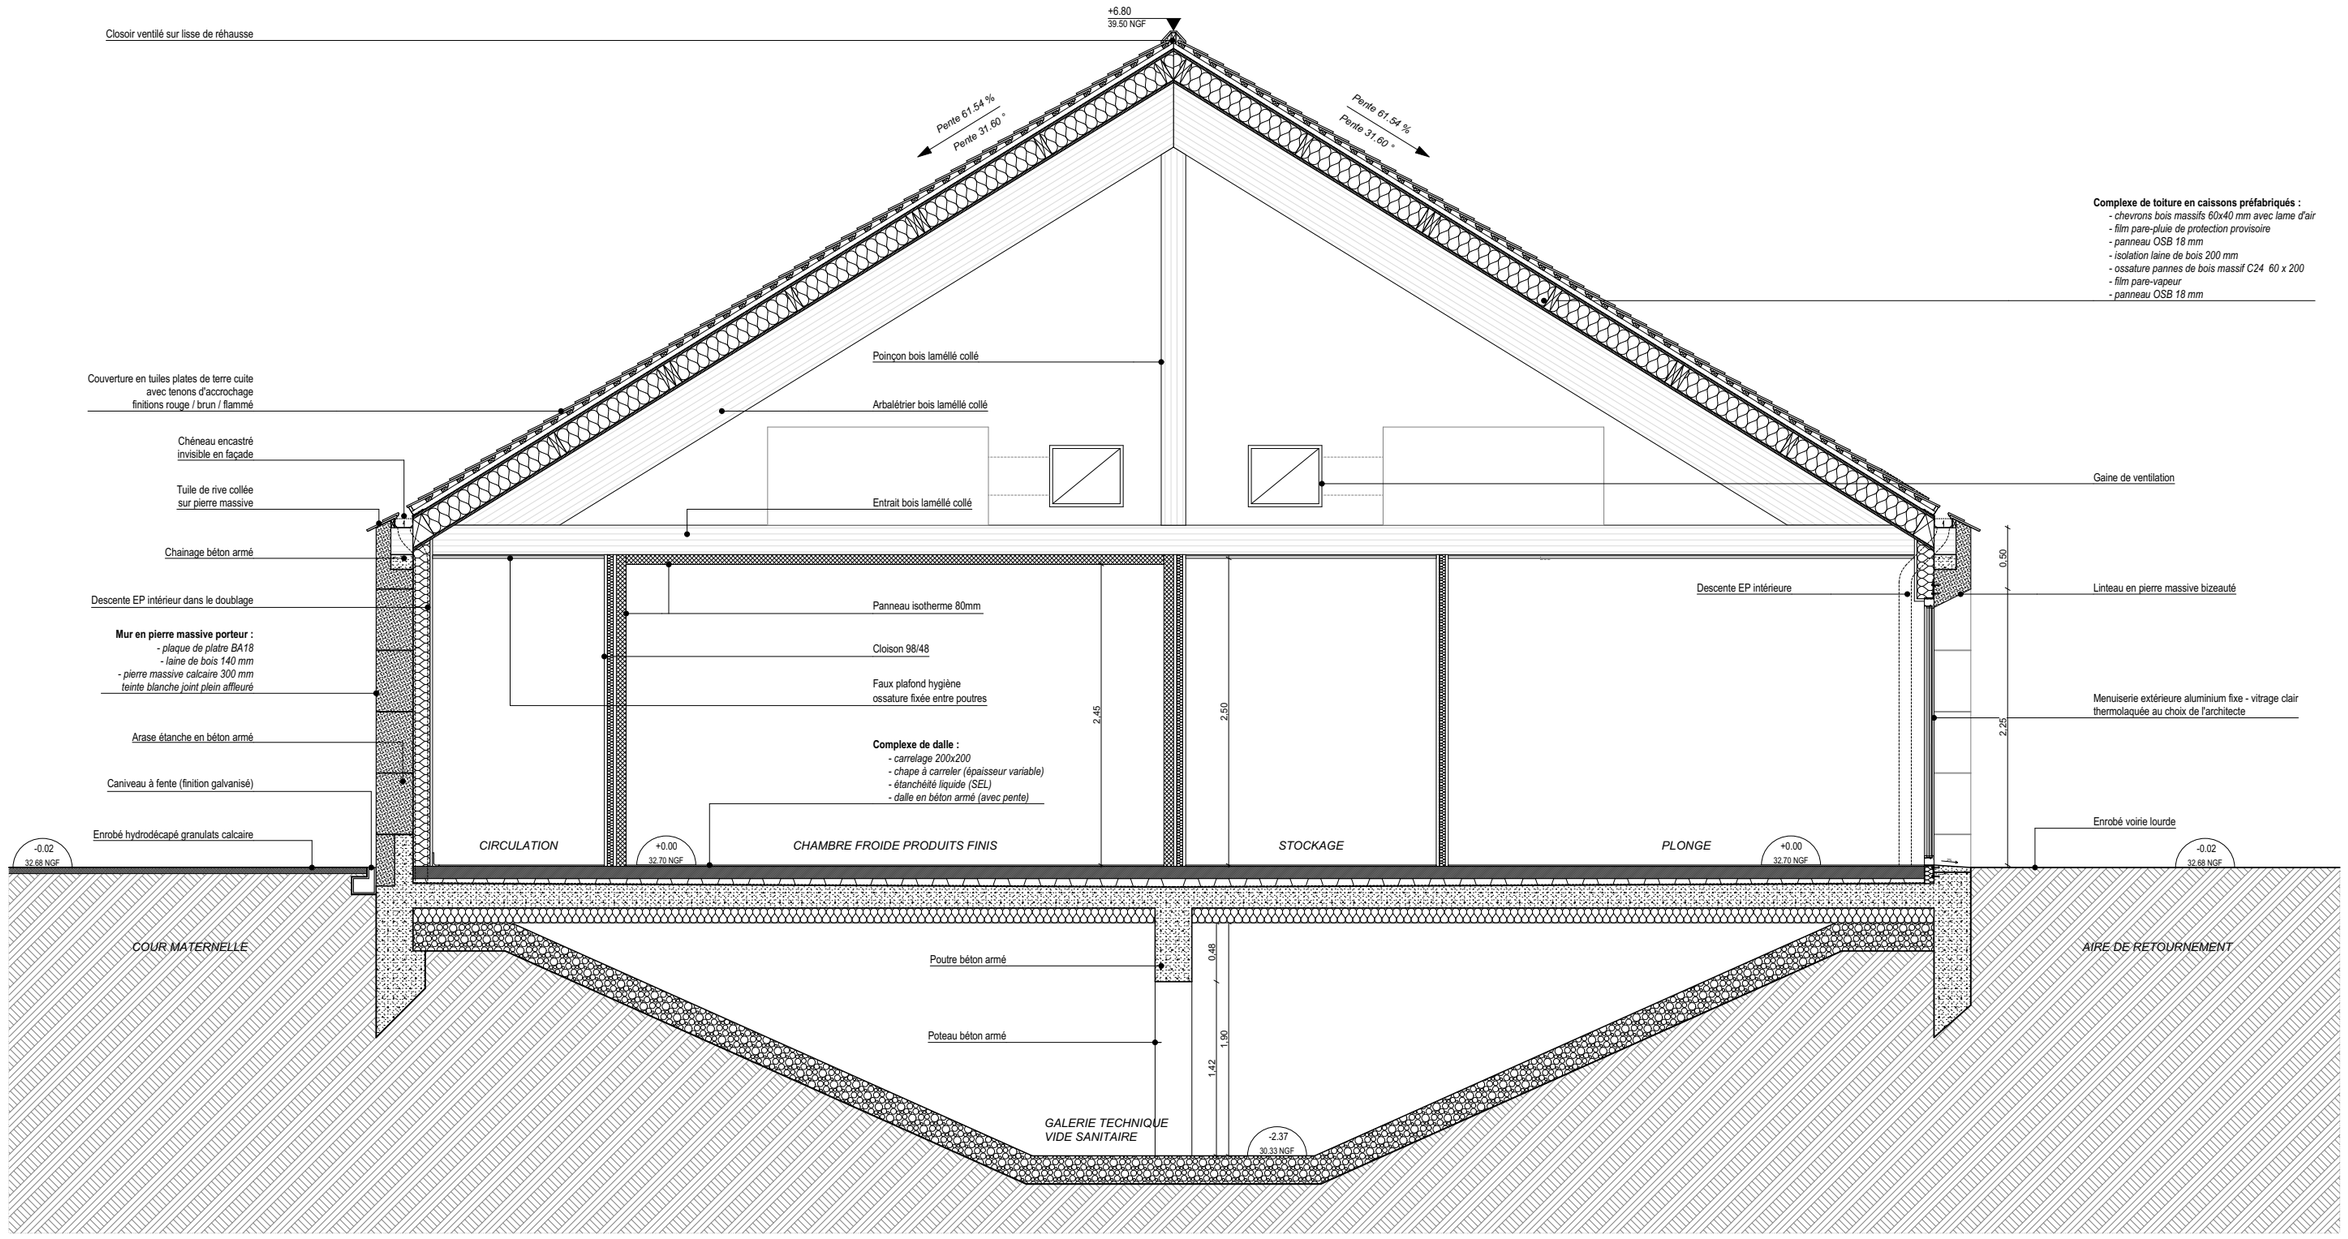

Maître d'Ouvrage	Architecte mandataire	Membres MOE		TITRE :	ECHELLE :	PHASE :	FORMAT :	NORD :
Mairie de Bruyères-sur-Oise	TRACKS	BET Structure : BATISERF BET Fluides : CHOULET BET VRD : SERVICAD Pysagiste : LES RONDEAUX	BET Economie : BMF BET Cuisine : BEGC BET Acoustique : ALTIA OPC : VIBC	CONSTRUCTION D'UN GROUPE SCOLAIRE ET D'UNE CUISINE CENTRALE	1:50	DCE	A3	
				Coupe détaillée sur cuisine	DATE : 17/02/2021	N° PIECE : PL.18	INDICE : 00	CODE : #BRU