



Coupe/détail D-D sur vestiaire homme
Ech:1/20°


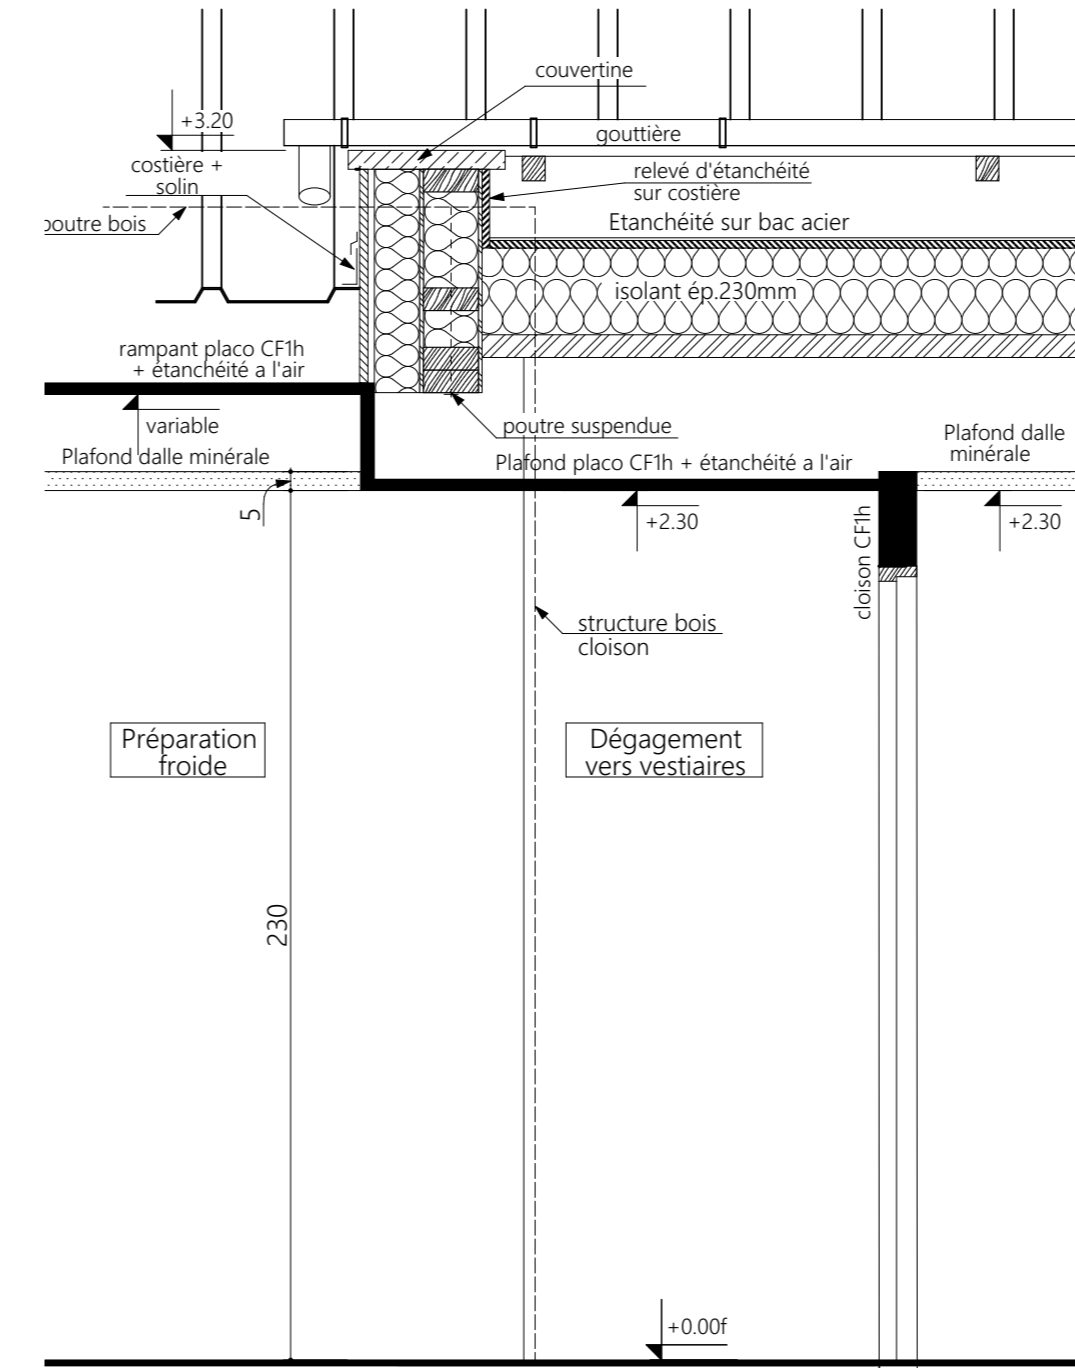


Coupe E-E sur degagement vers vestiaires
Ech:1/20°

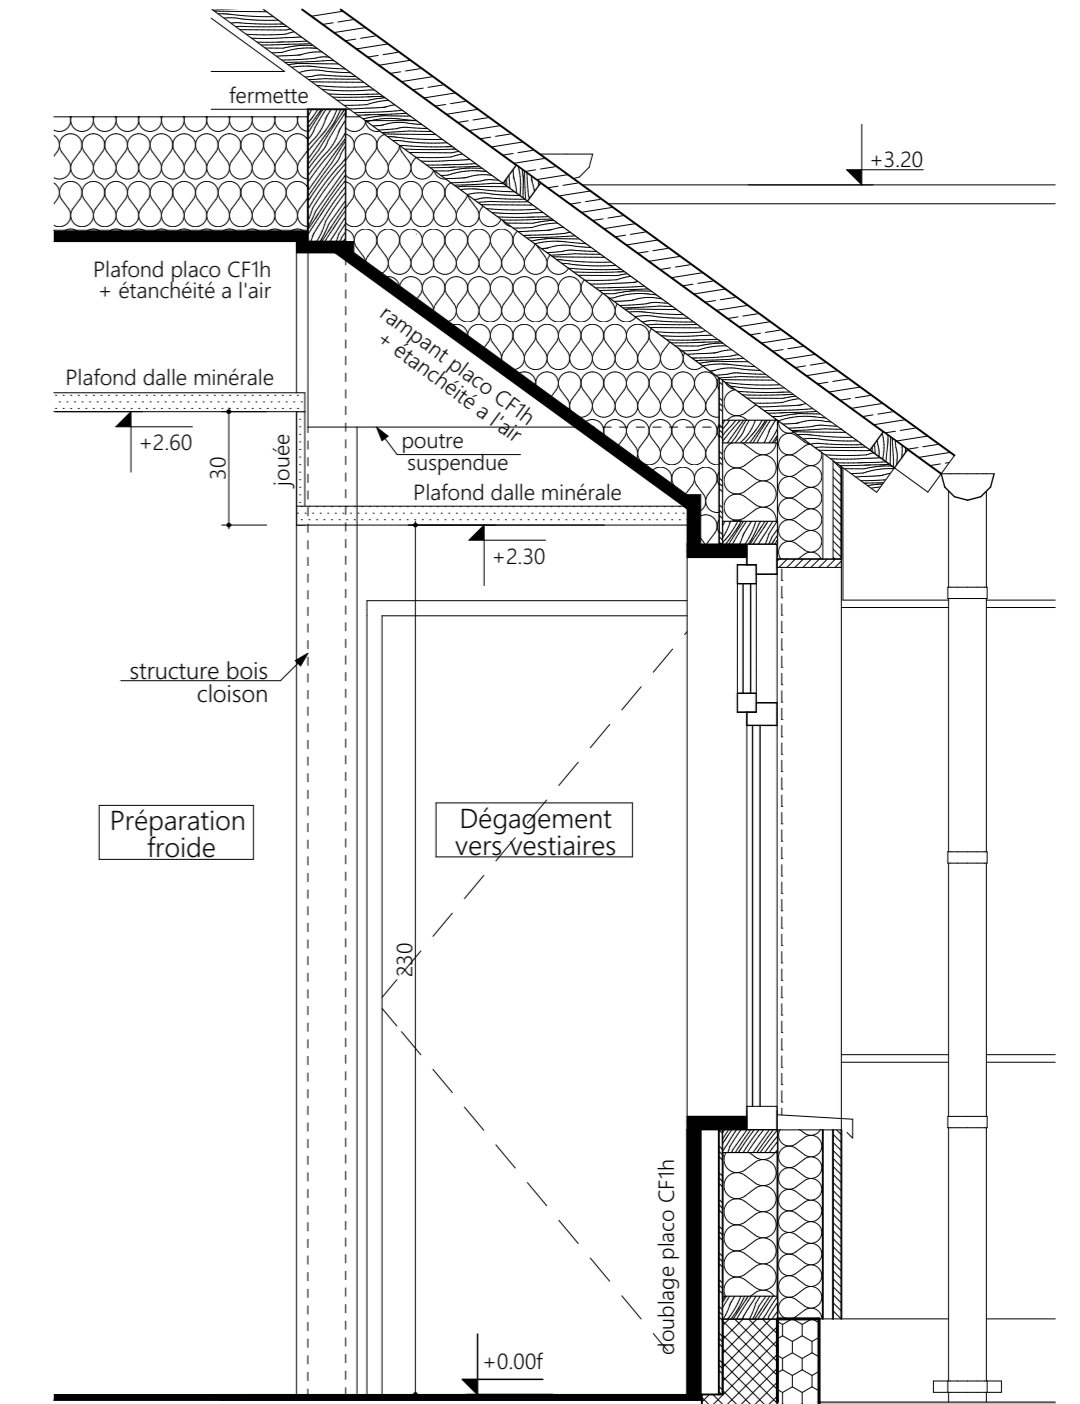


Coupe F-F sur prépa.froide / Me13
Ech:1/20°

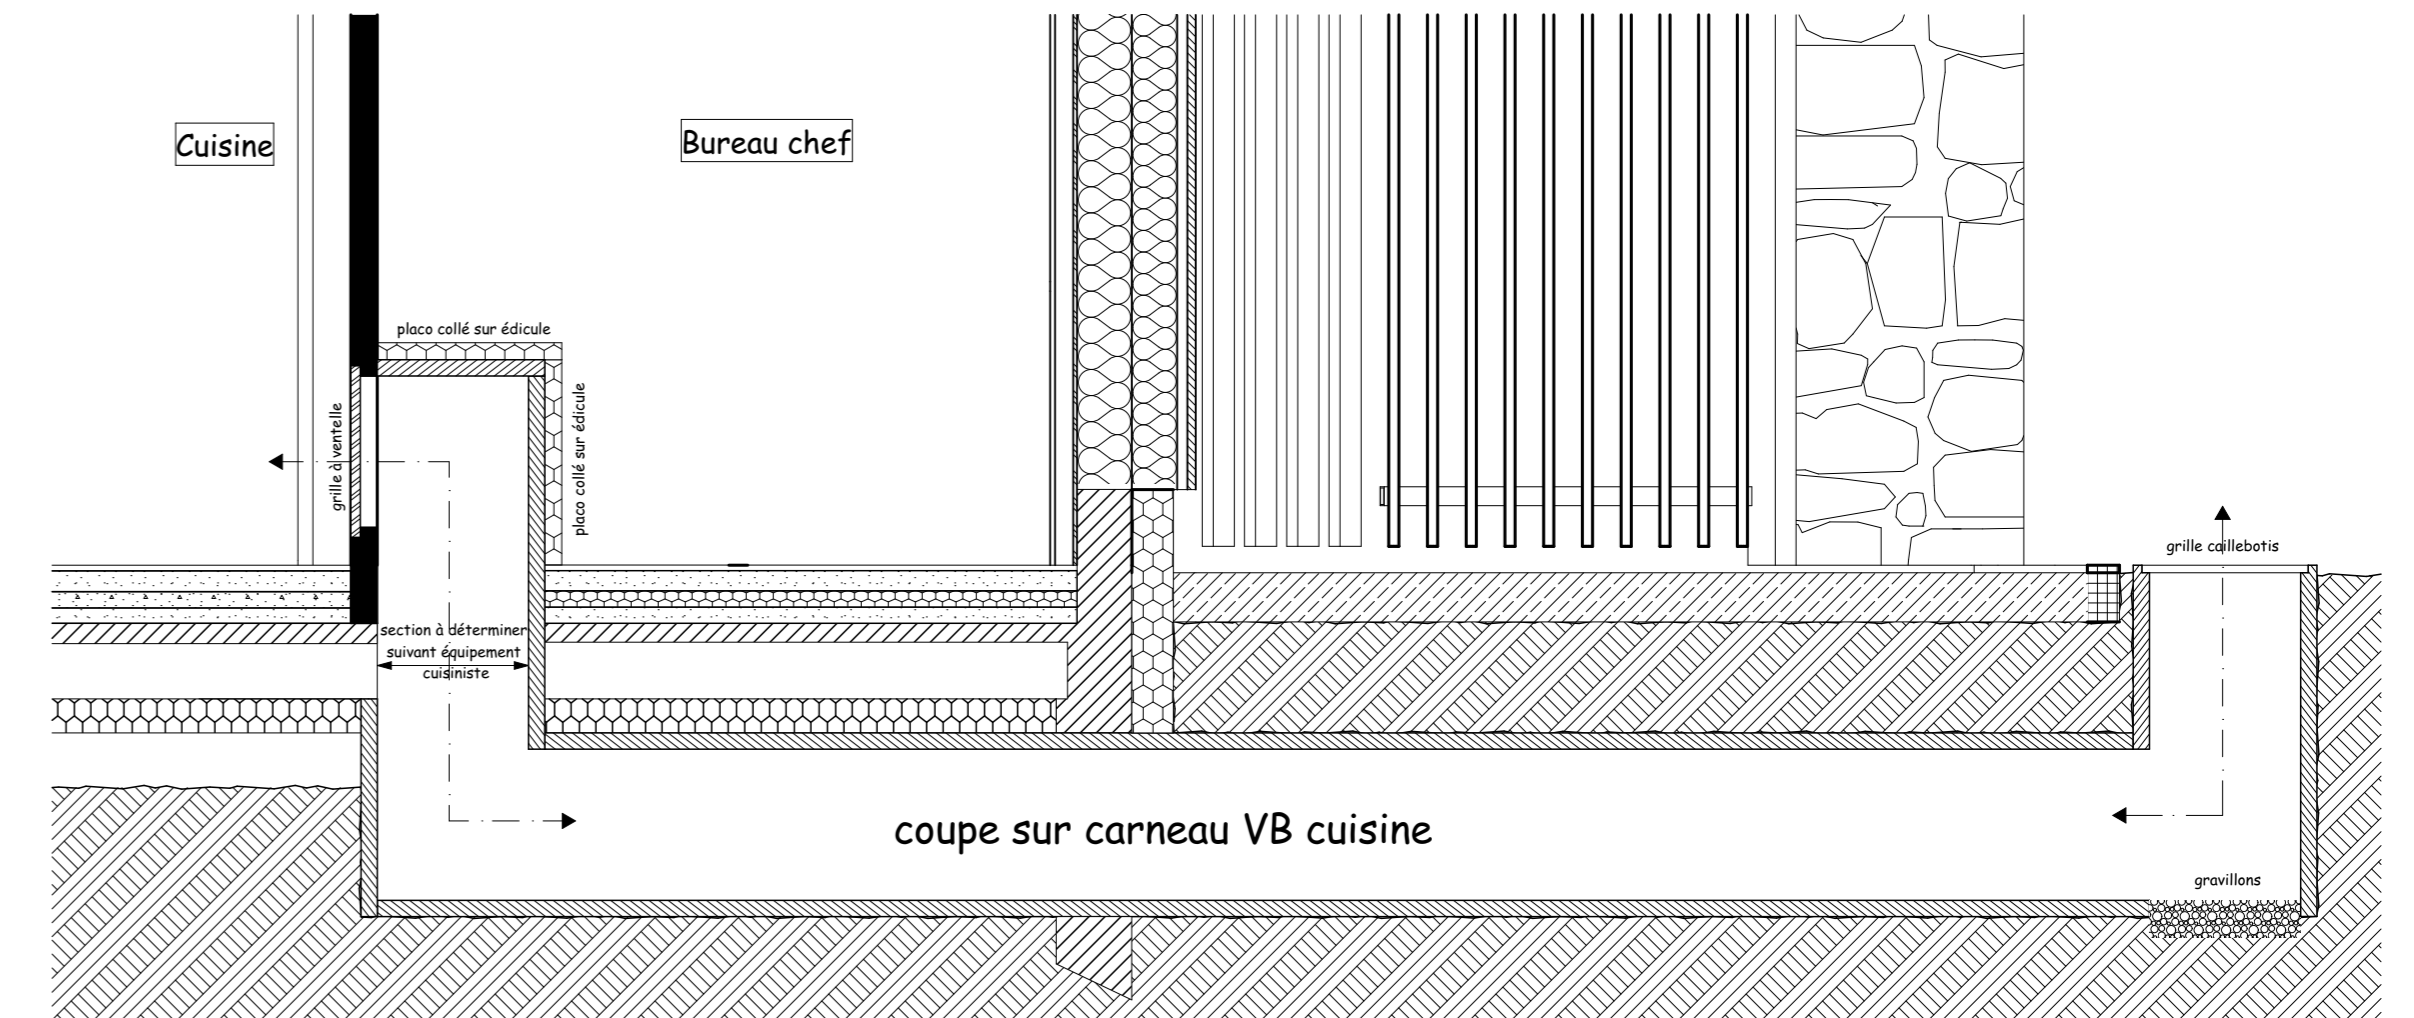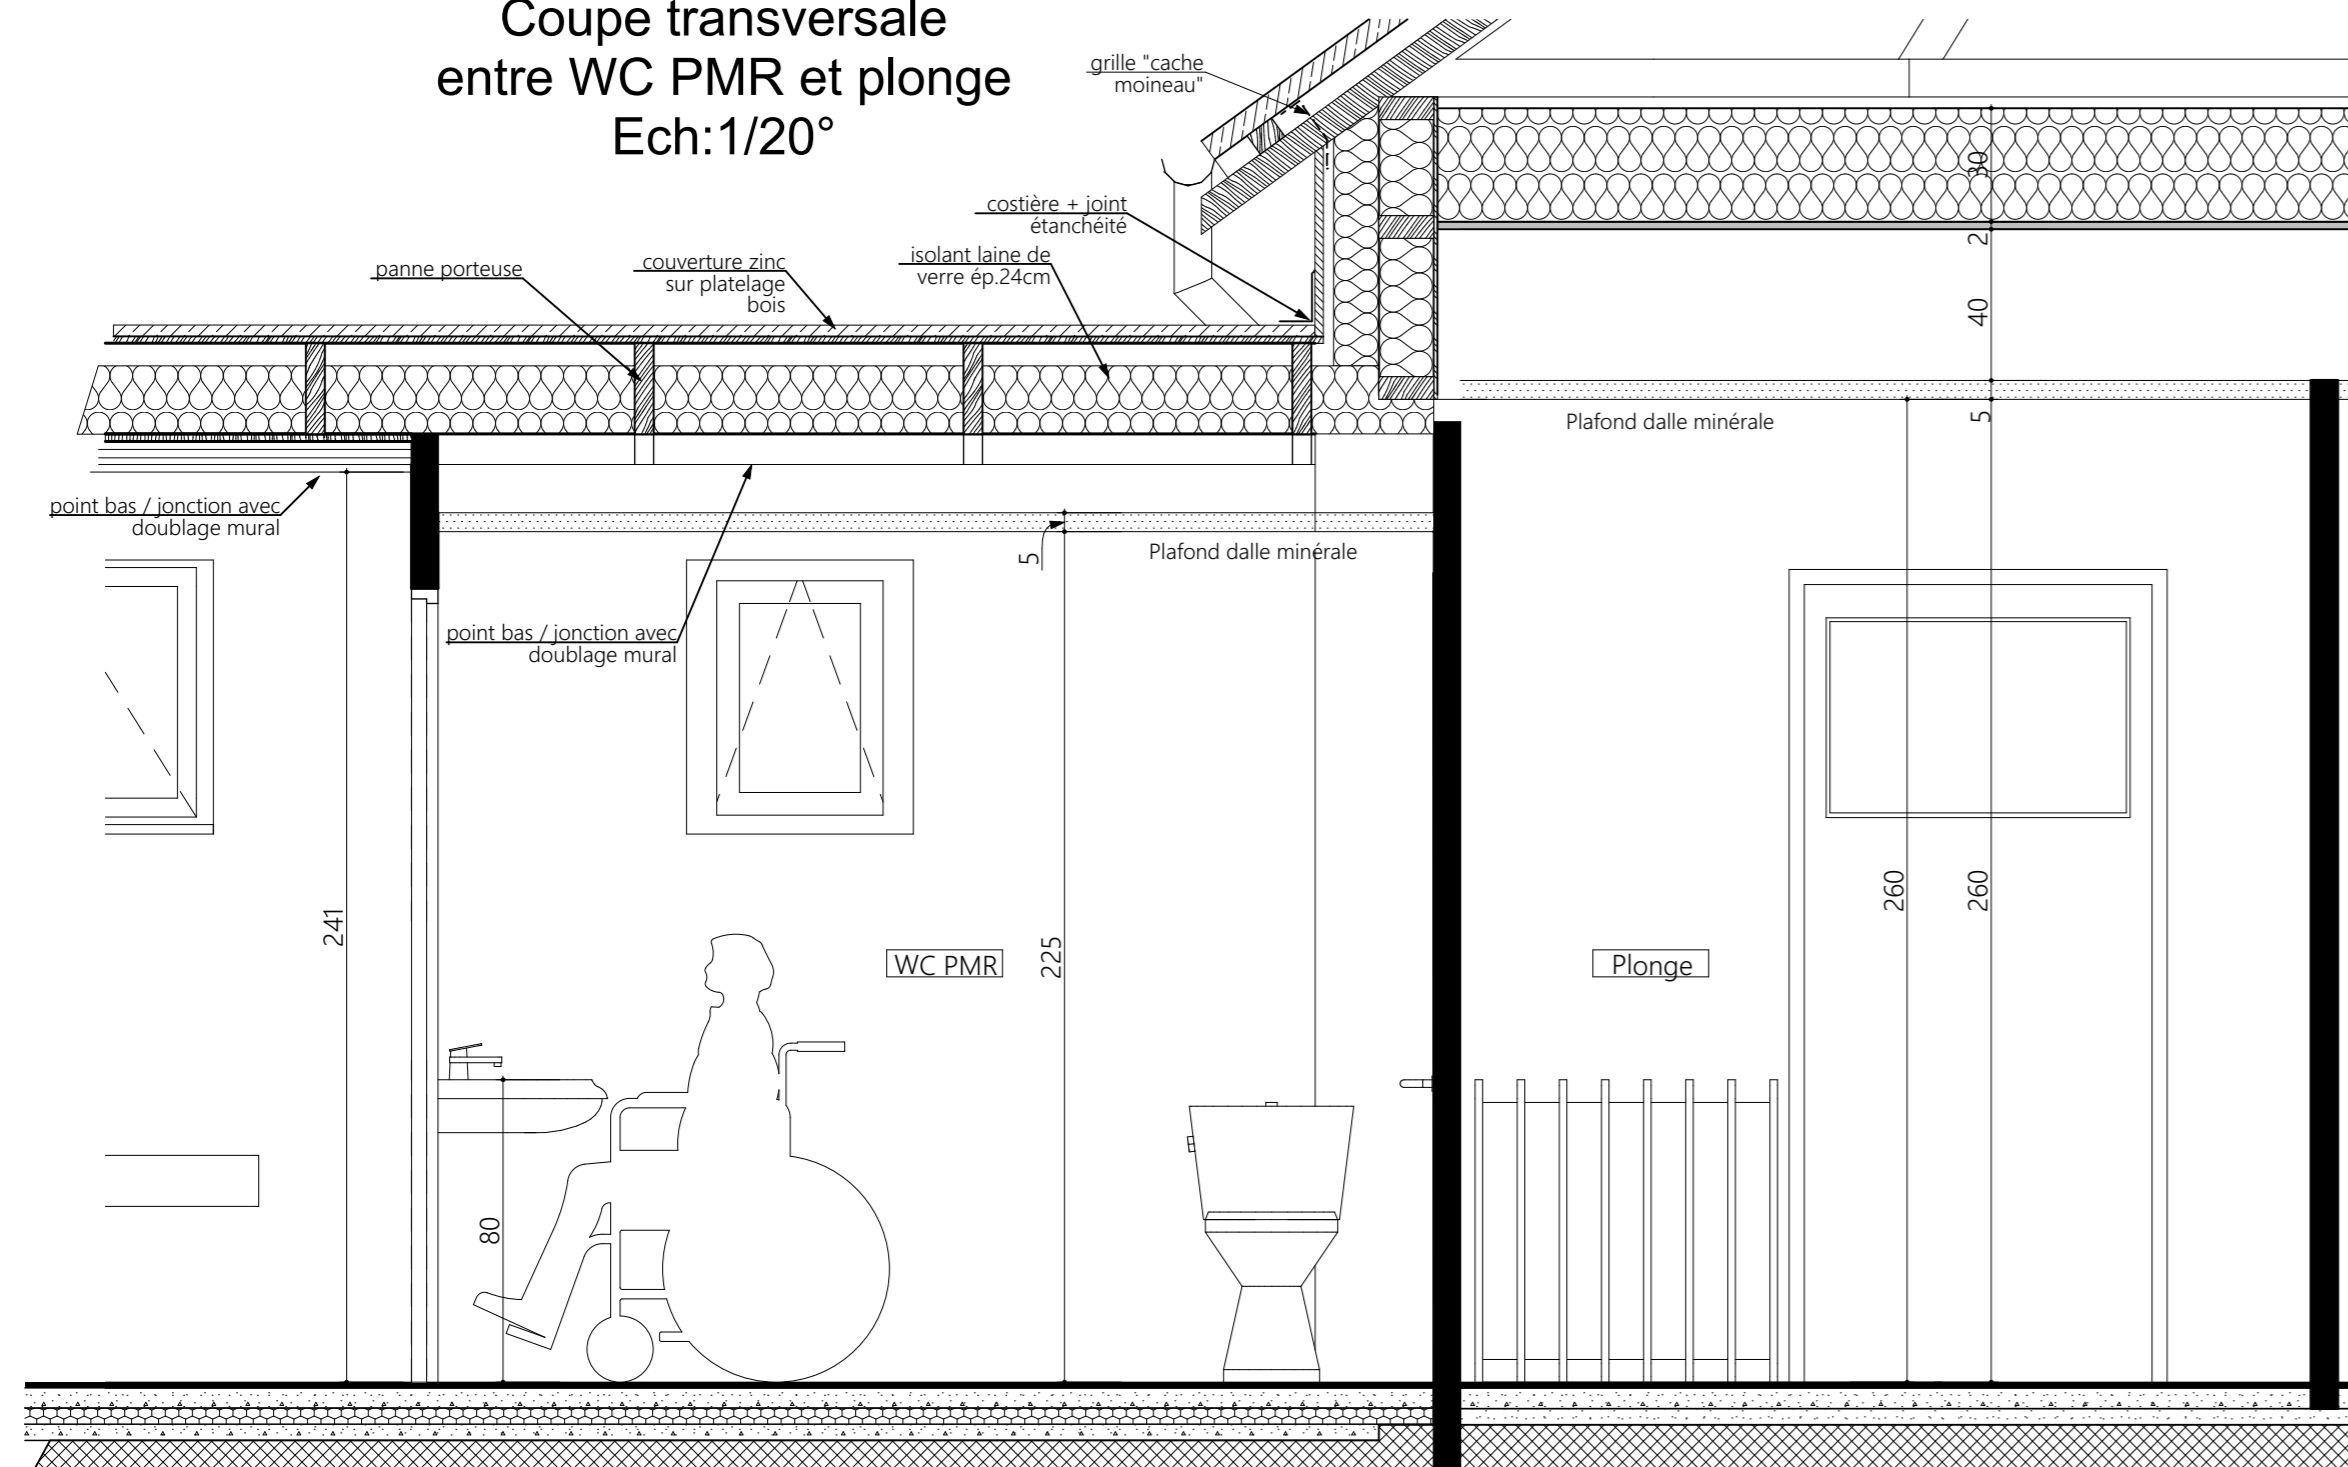

Coupe transversale
entre WC PMR et plonge
Ech:1/20°



Coupe sur carneau
Ech:1/20°

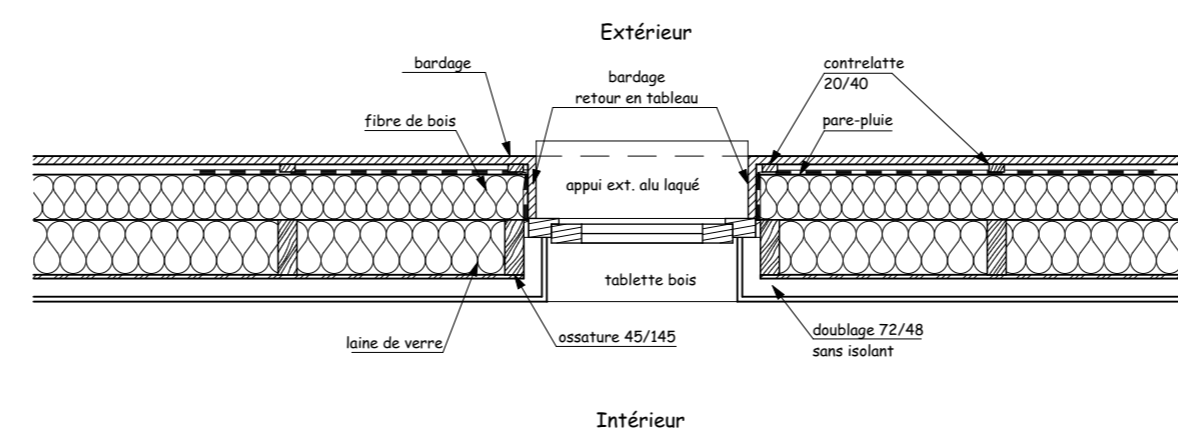Coupe type sur mur ossature bois
Ech:1/20°



ARCHITECTE PRAXIS ARCHITECTURE  Jacky RIOLET architecte D.F.L.G. PARC COMETEC 9, rue Jules Ferry 18100 ALLOUIS Tél: 02 48 24 41 50 - Fax: 02 48 24 13 27 Email: j.riolet-praxis@wanadoo.fr	MAITRE D'OUVRAGE : Commune d'Allouis Le Bourg 18500 ALLOUIS		DOE
	Construction d'une cantine scolaire. Le Bourg 18500 ALLOUIS		5
18 - 606	COUPES et DETAILS VUES 3D		ECHELLE : 1/20ème DATE : AOUT 2022
BUREAU D'ETUDE Fluides 	BUREAU D'ETUDE Electricité 