




Elévation Sud
1 : 100

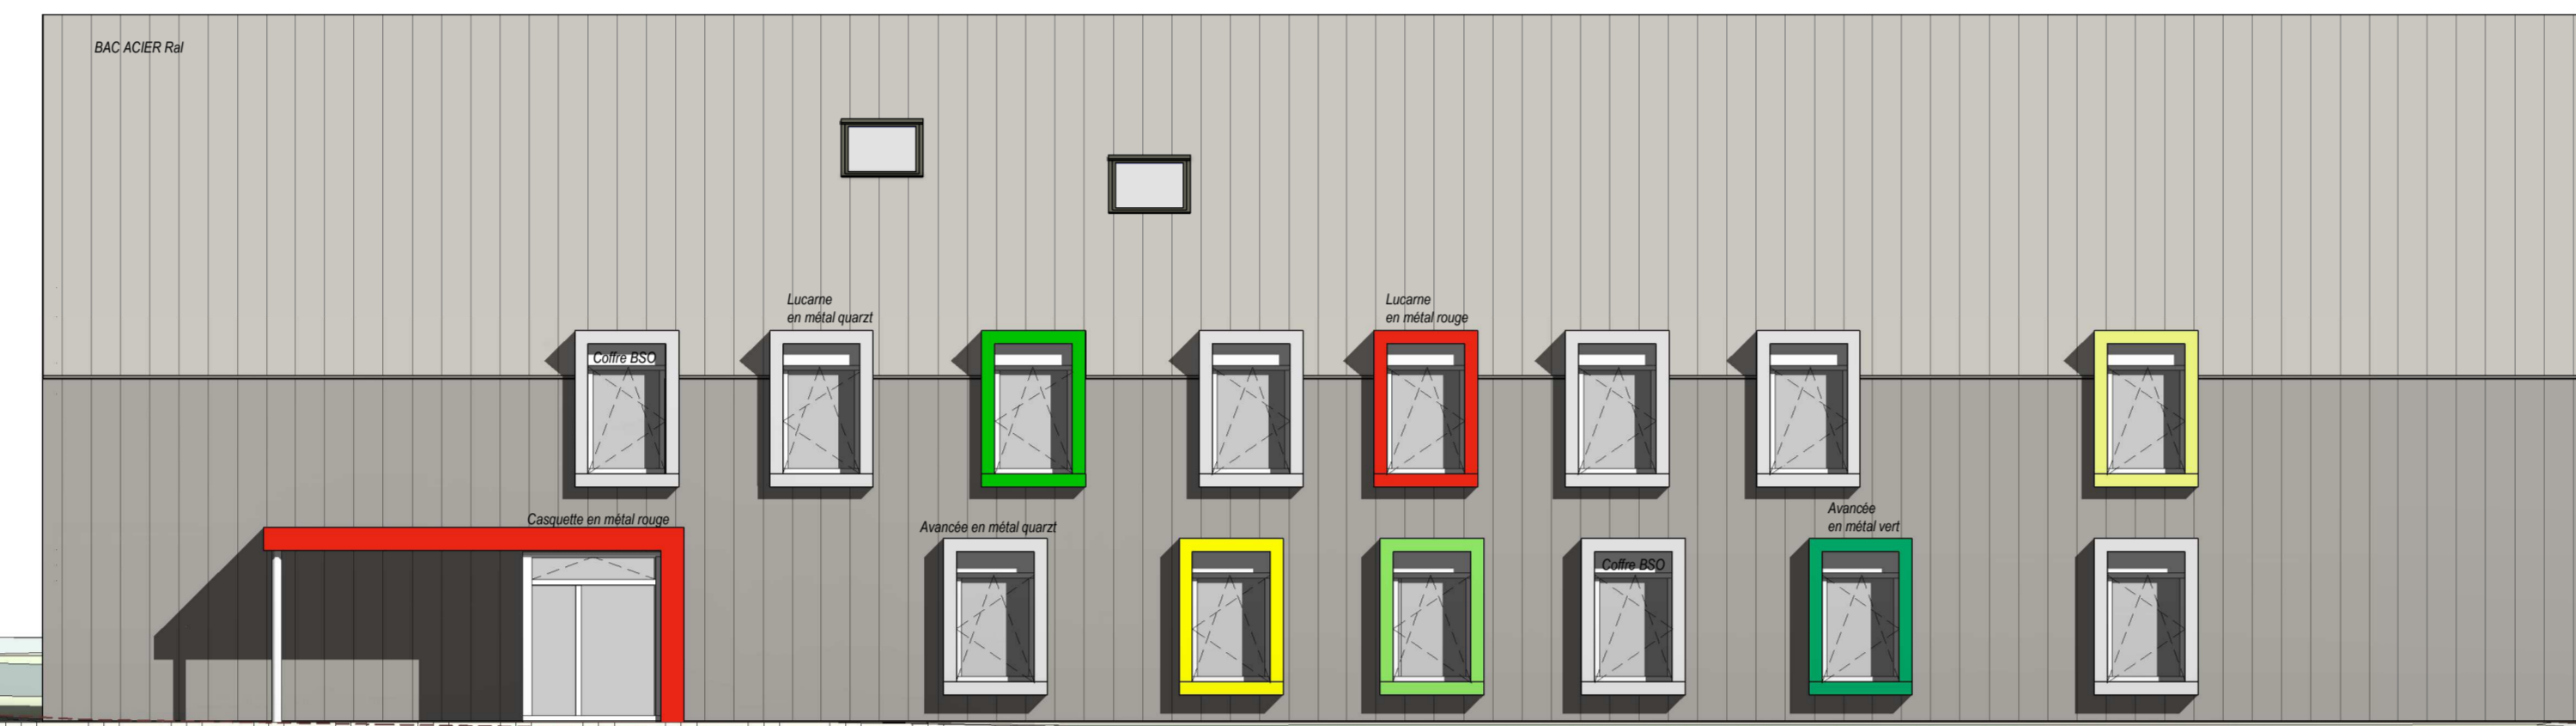

Elévation Nord
1 : 100

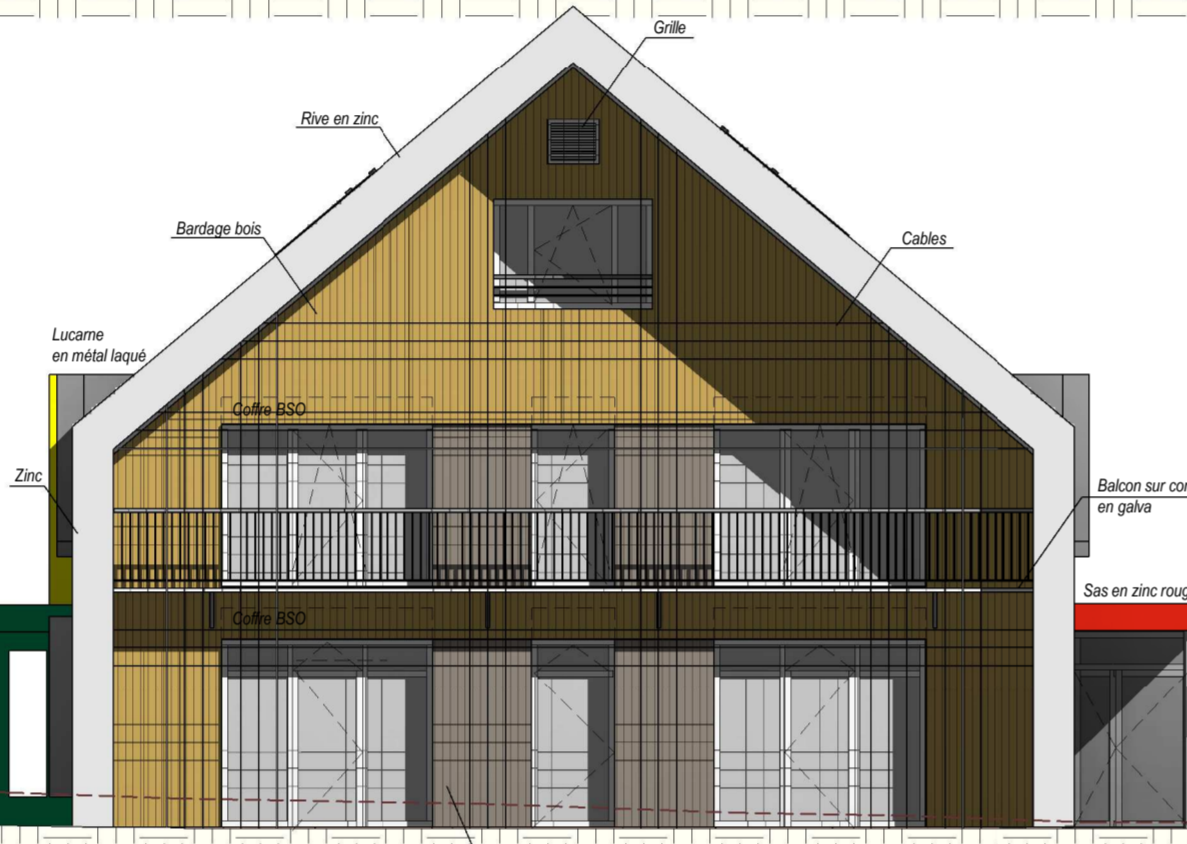

Pignon Est
1 : 100

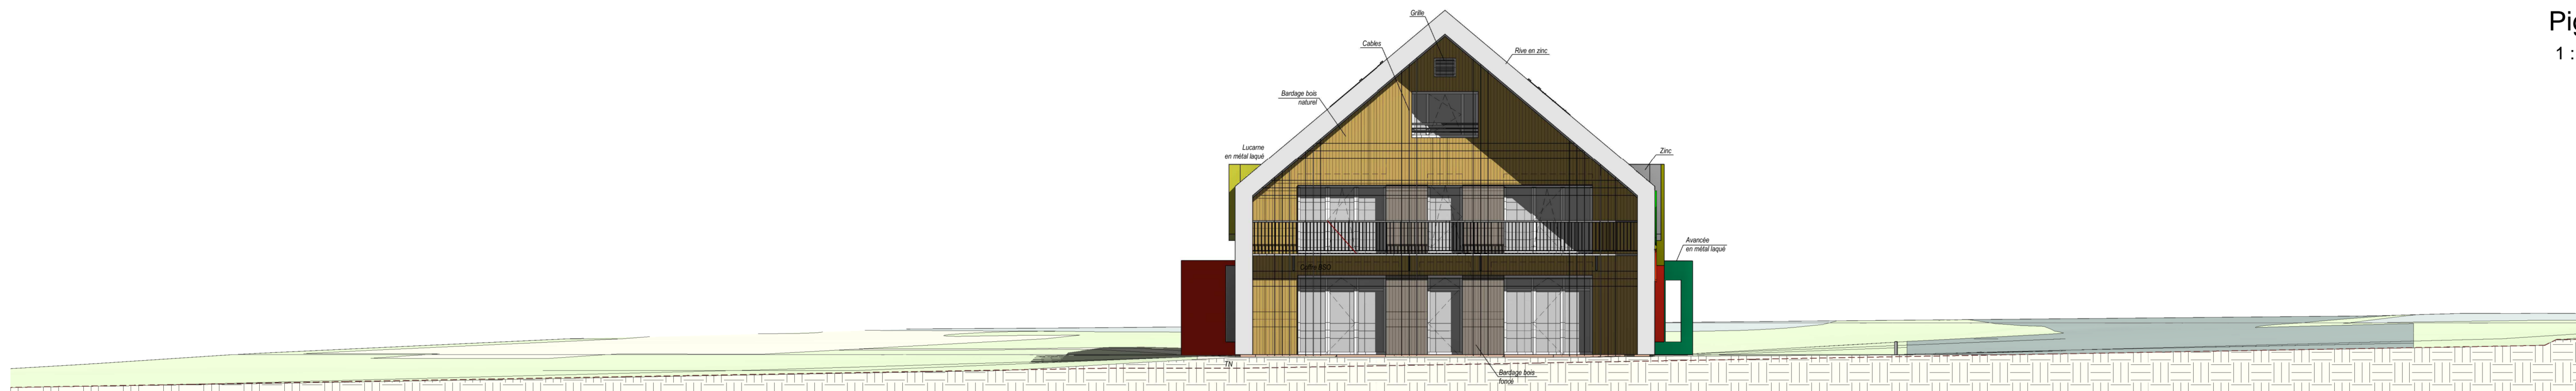

Pignon Ouest
1 : 100



Vue sur l'arrière



Vue sur l'avant



Plan Masse
1 : 500

Maitre d'ouvrage:
CO.CE.BI. BIOBOURGOGNE
Sentier de la Fontaine
89310 Nity

Projet
CREATION de BUREAUX
Sentier de la Fontaine
89310 Nity

Permis modificatif - PC 089 277 19 T0006

Studio **MC2 ARCHITECTES**
Marie Claire GILET CHEVILLOTTE
Architecte D P L G
Mathieu CHEVILLOTTE
5 place Robillard 89000 AUXERRE
5 rue Auxerroise 89000 CHABLIS
Tel: 03 86 72 05 61 Tel: 03 87 18 23 02
Port: 06 53 36 69 47 Port: 06 65 54 43 62
mc2architectes@wanadoo.fr
www.mc2architecte.com

Titre du plan:
Plan de masse et façades - PC2 et 5

N° de la planche: 3	Indice:	Echelle: Comme indiqué	Date: 04/12/2020
---------------------	---------	------------------------	------------------