



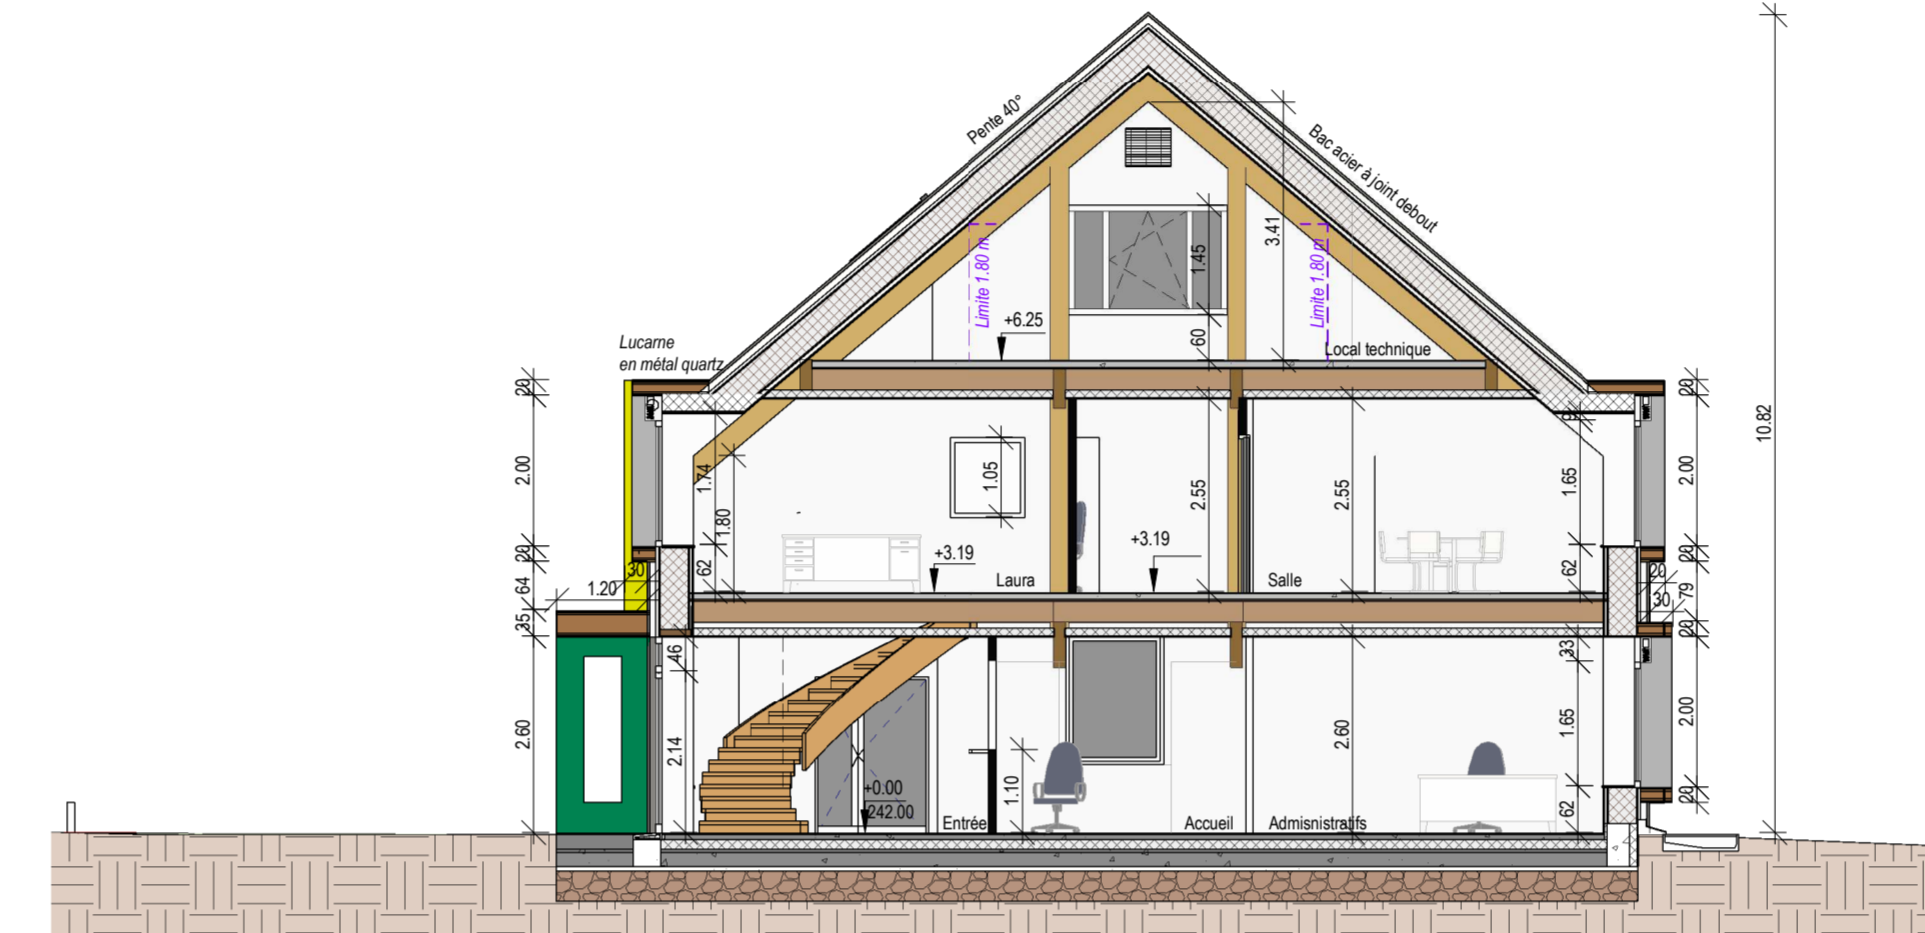


Coupe AA  
1 : 100




Coupe CC  
1 : 100

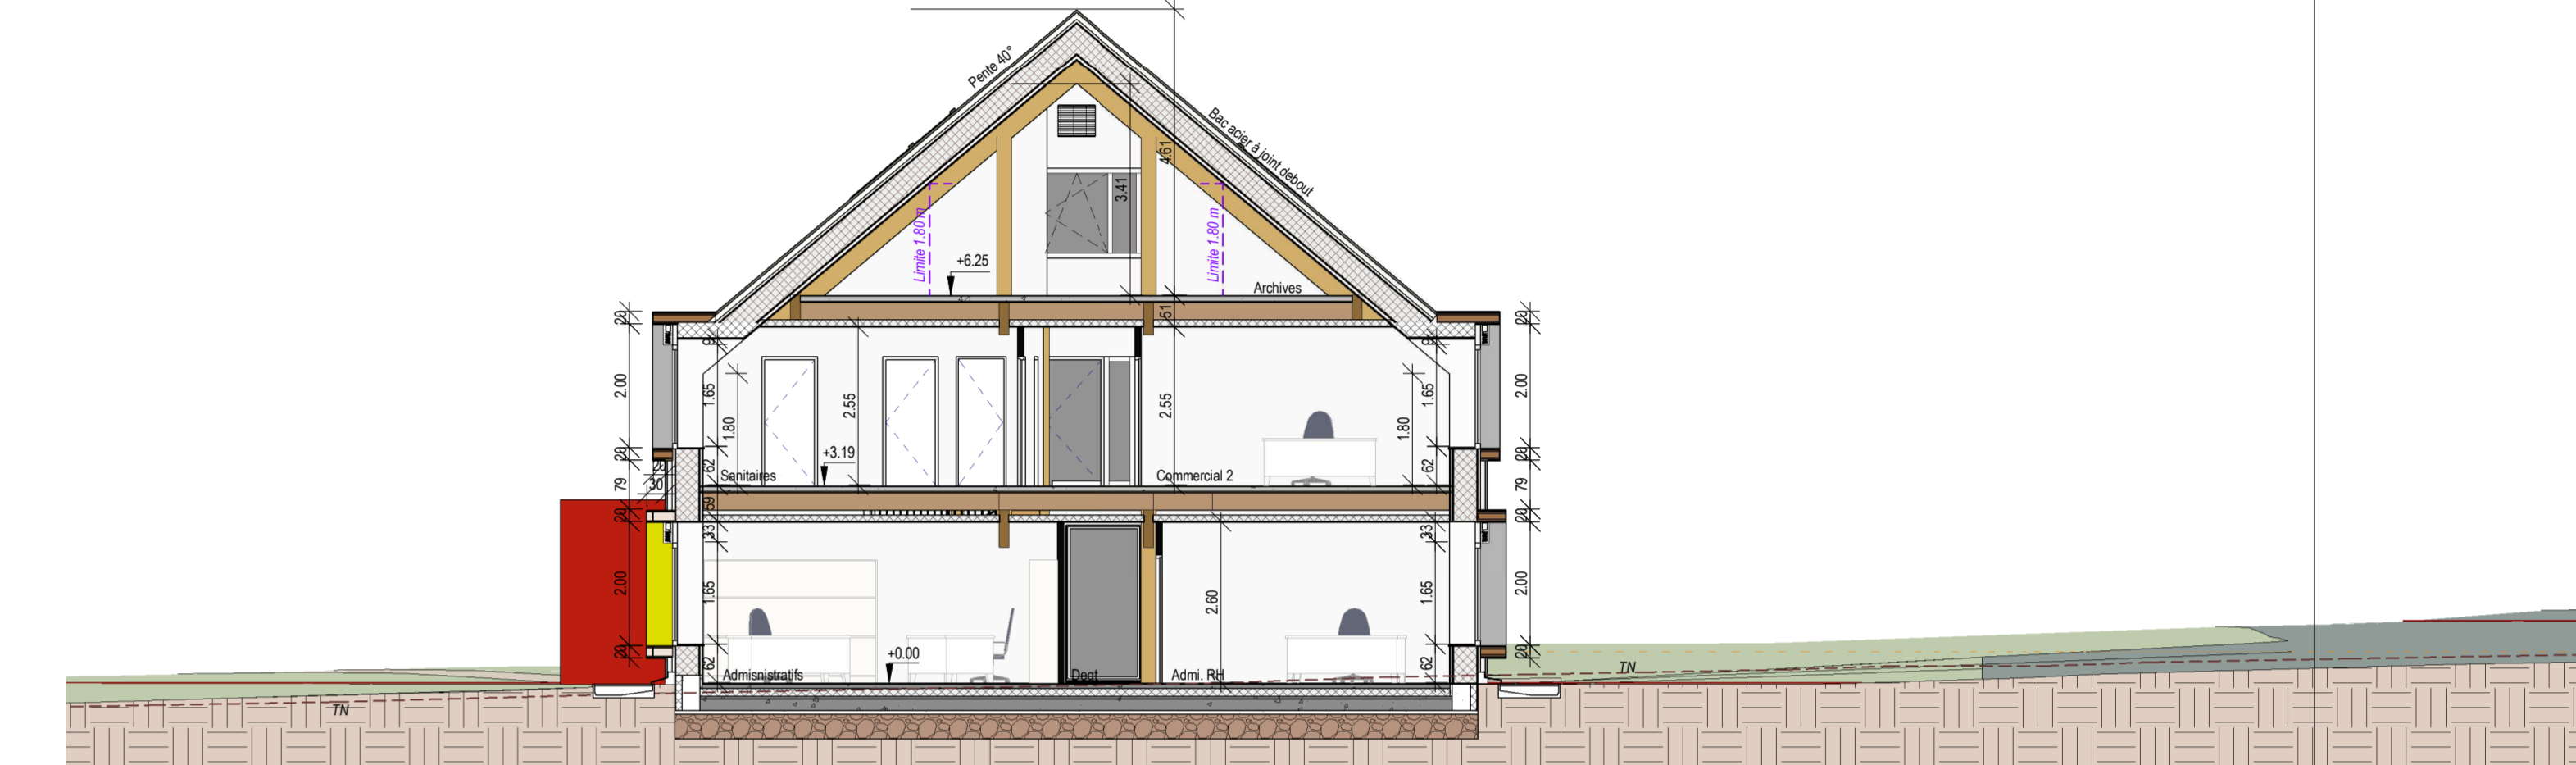

Coupe BB  
1 : 100

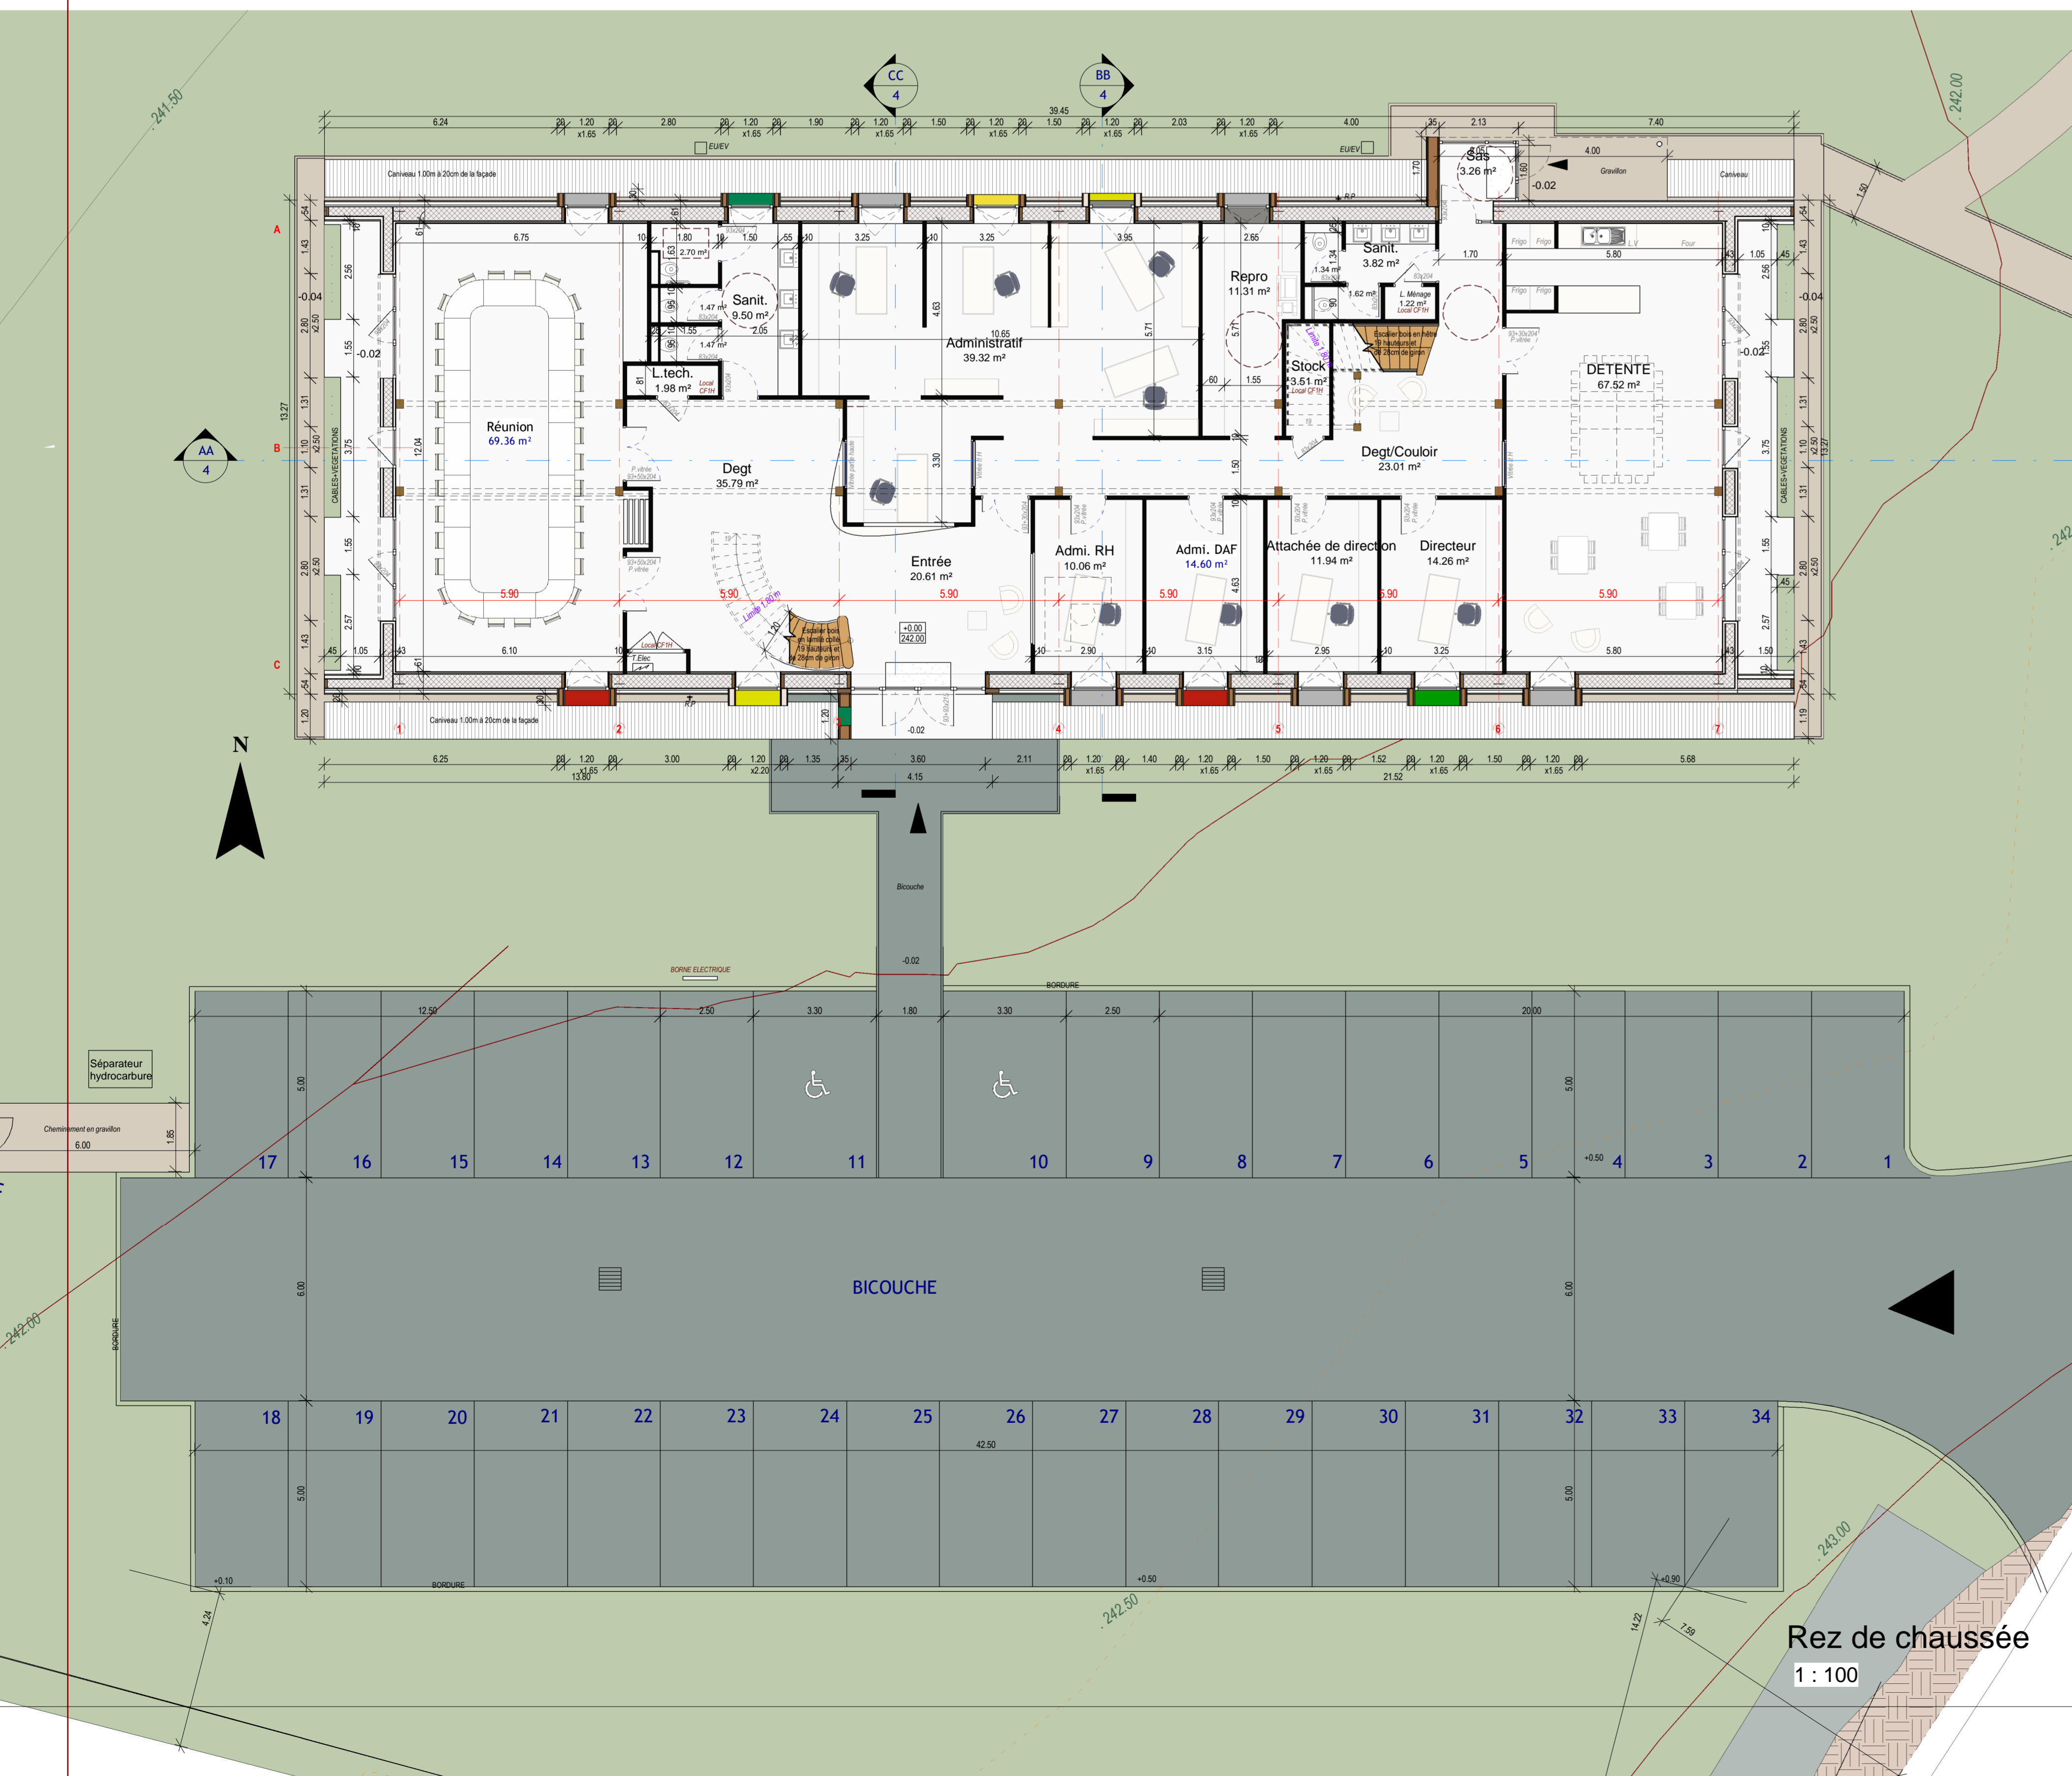

Rez de chaussée  
1 : 100

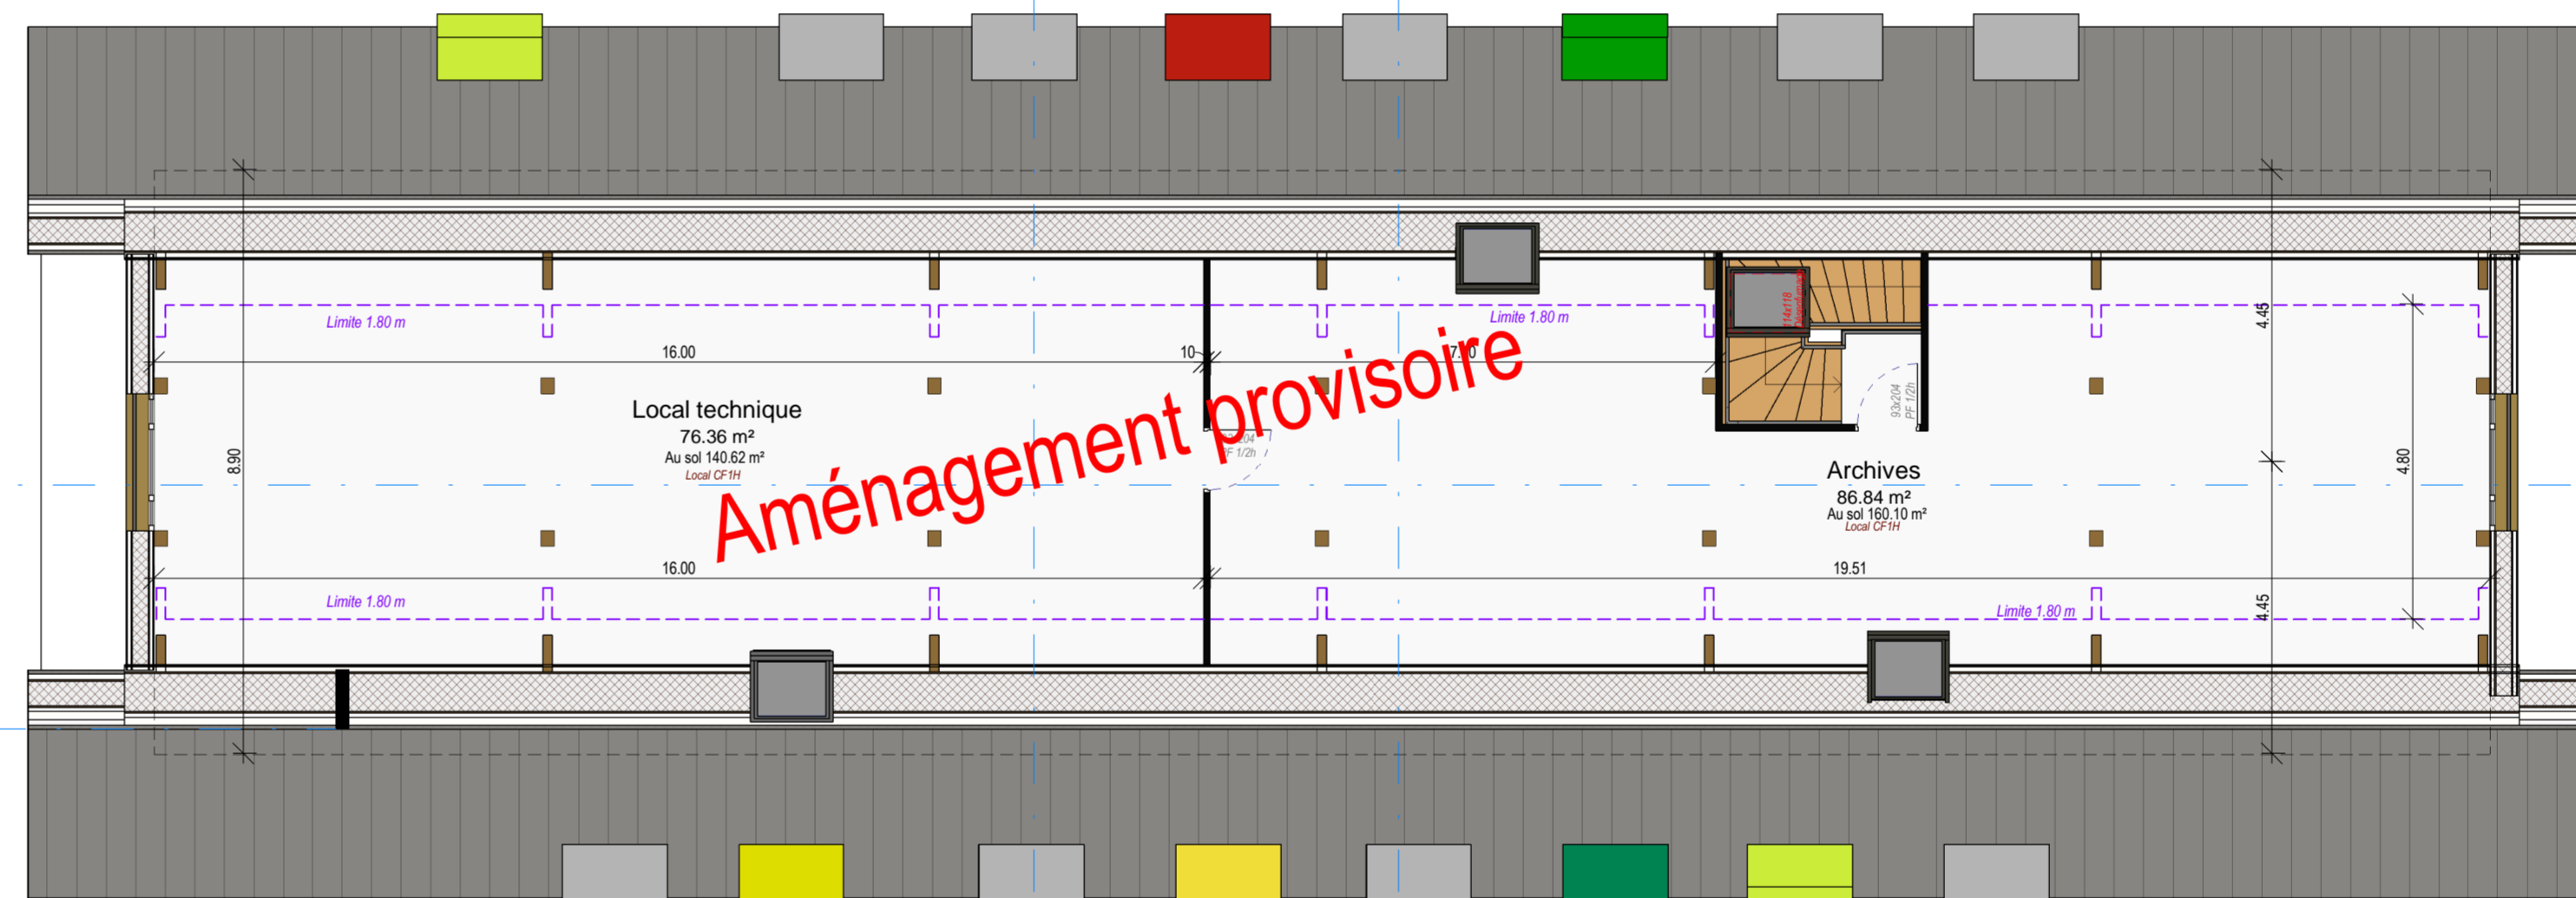

Combes  
1 : 100



1er Etage  
1 : 100

<p>Maitre d'ouvrage: <b>CO.CE.BI. BIOBOURGOGNE</b> Sentier de la Fontaine 89310 Niry</p>			
<p>Projet <b>CREATION de BUREAUX</b> Sentier de la Fontaine 89310 Niry</p>			
<p>Permis modificatif - PC 089 277 19 T0006</p>			
<p>Studio <b>MC2 ARCHITECTES</b> Marie Claire GILET CHEVILLOTTE Architecte D P L G Mathieu CHEVILLOTTE 5 place Robillard 89000 AUXERRE 5 rue Auxerroise 89000 CHABLIS Tel: 03.86.72.05.61 Tel: 09.67.19.23.02 Port: 06.50.86.68.47 Port: 06.56.64.43.62 m2architectes@wanadoo.fr www.mc2architecte.com</p>			
<p>Titre du plan: <b>Plans et coupes</b></p>			
N° de la planche: 4	Indice:	Echelle: 1 : 100	Date: 04/12/2020