coupe AA'

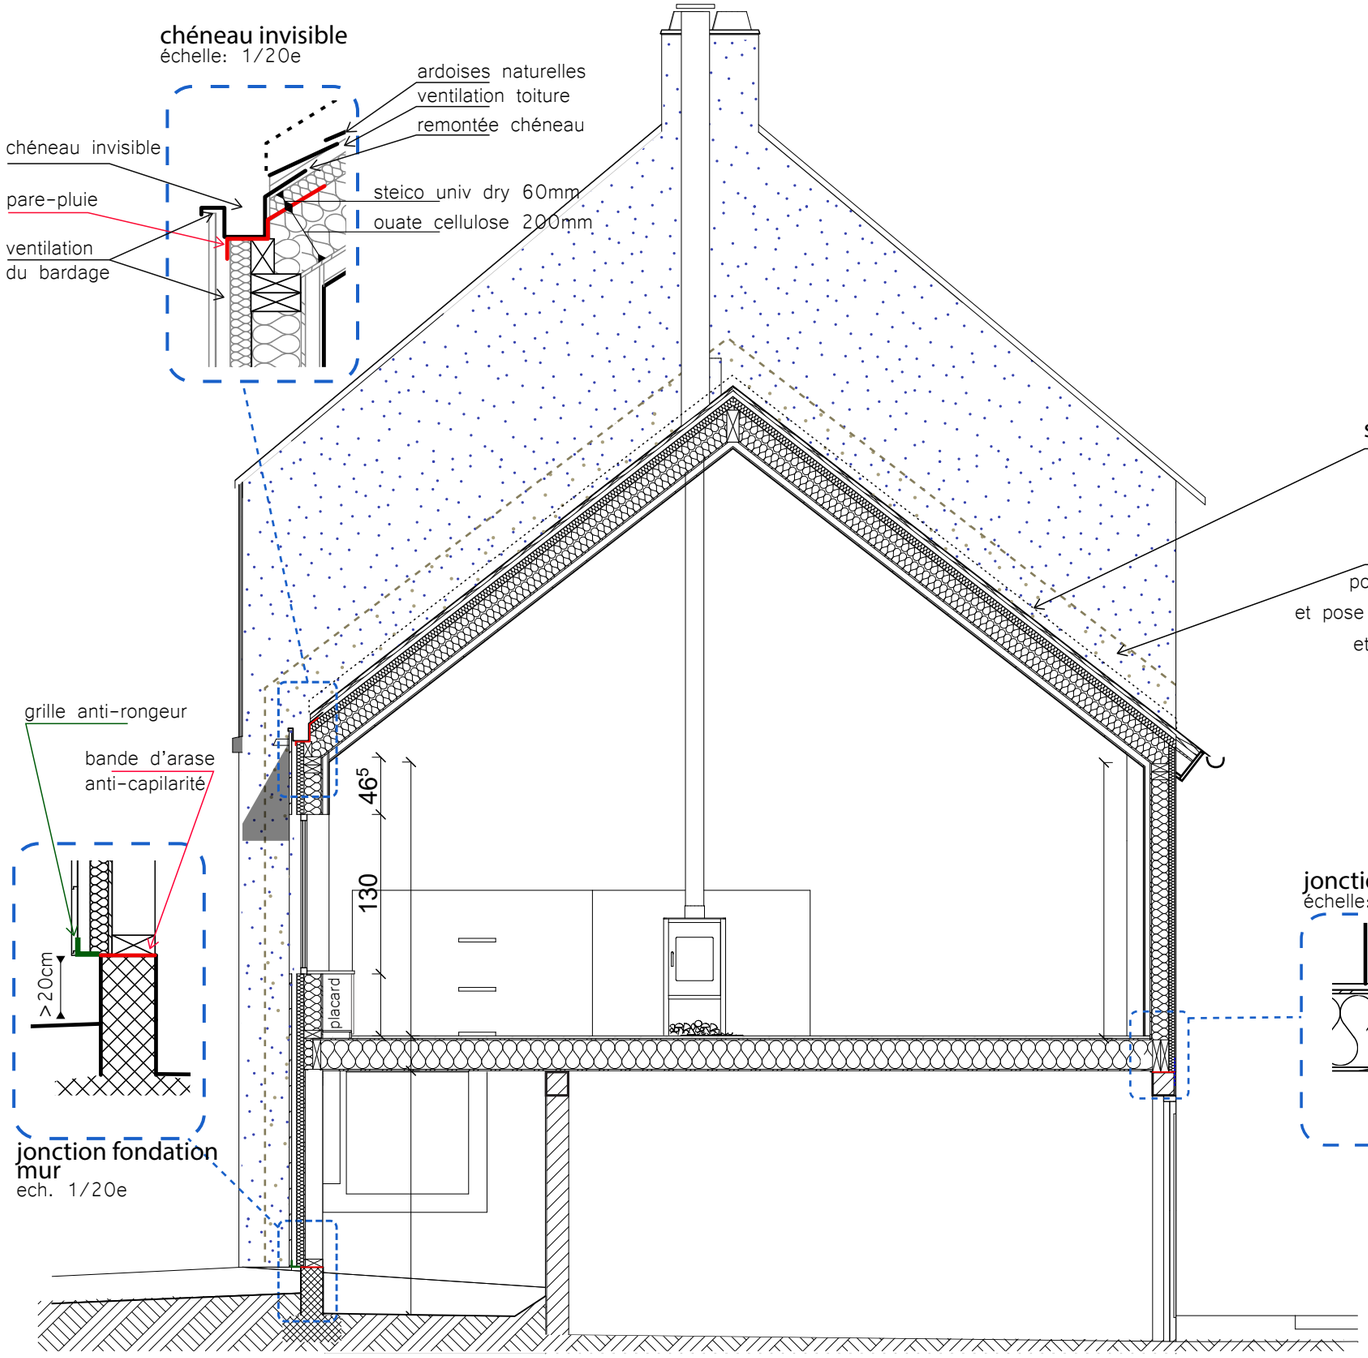

coupe BB'

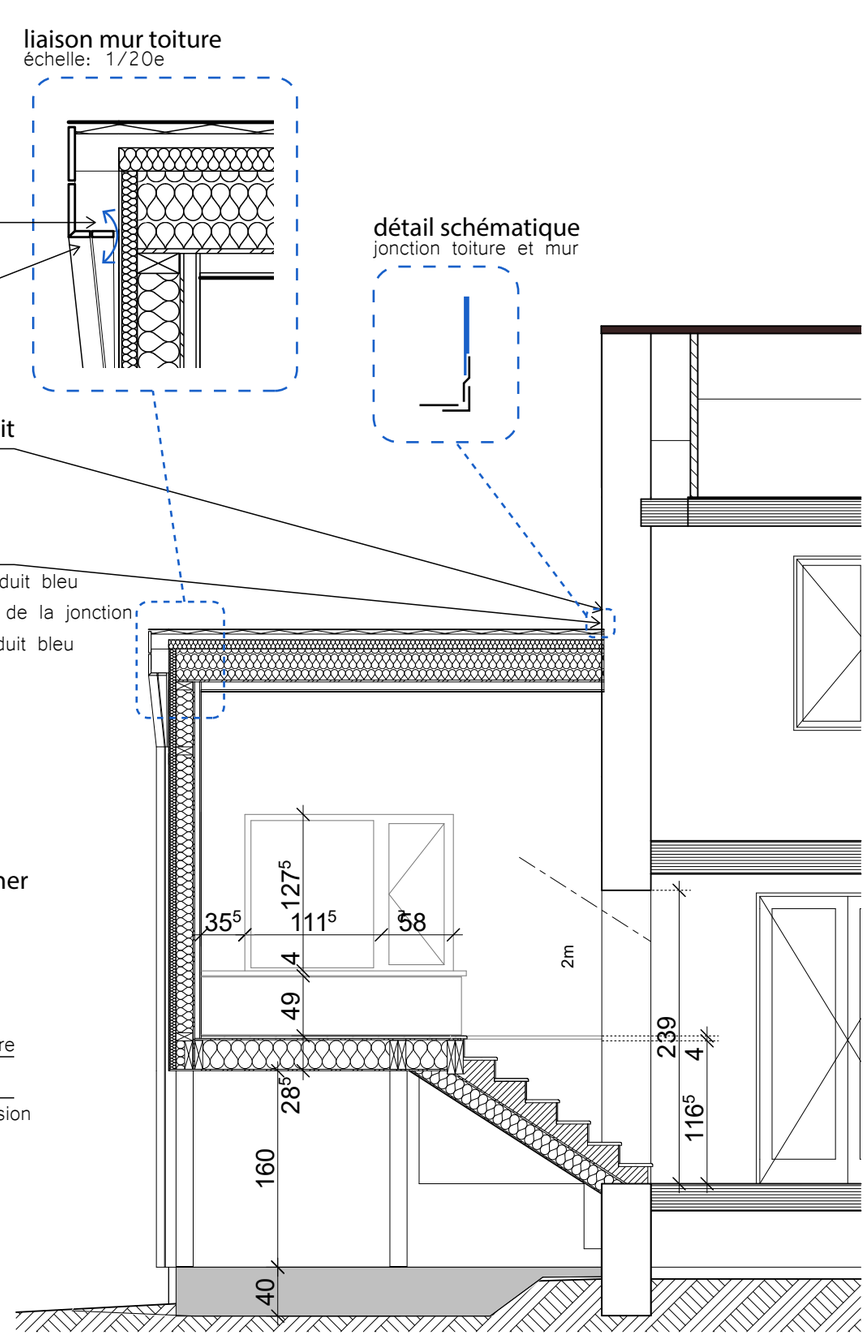

plan de situation des coupes

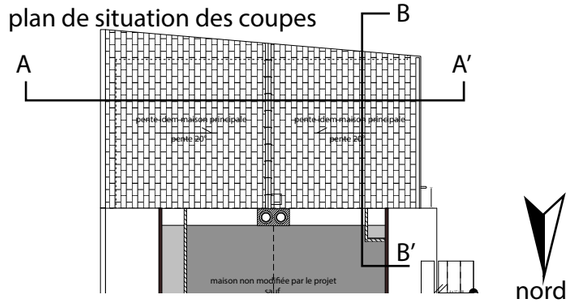

ARCHITECTURE ECORESPONSABLE

Projet : Ti Glaz

Plan de coupes

Echelle 1/50e