Projet : Ti Glaz

Plan de l'étage
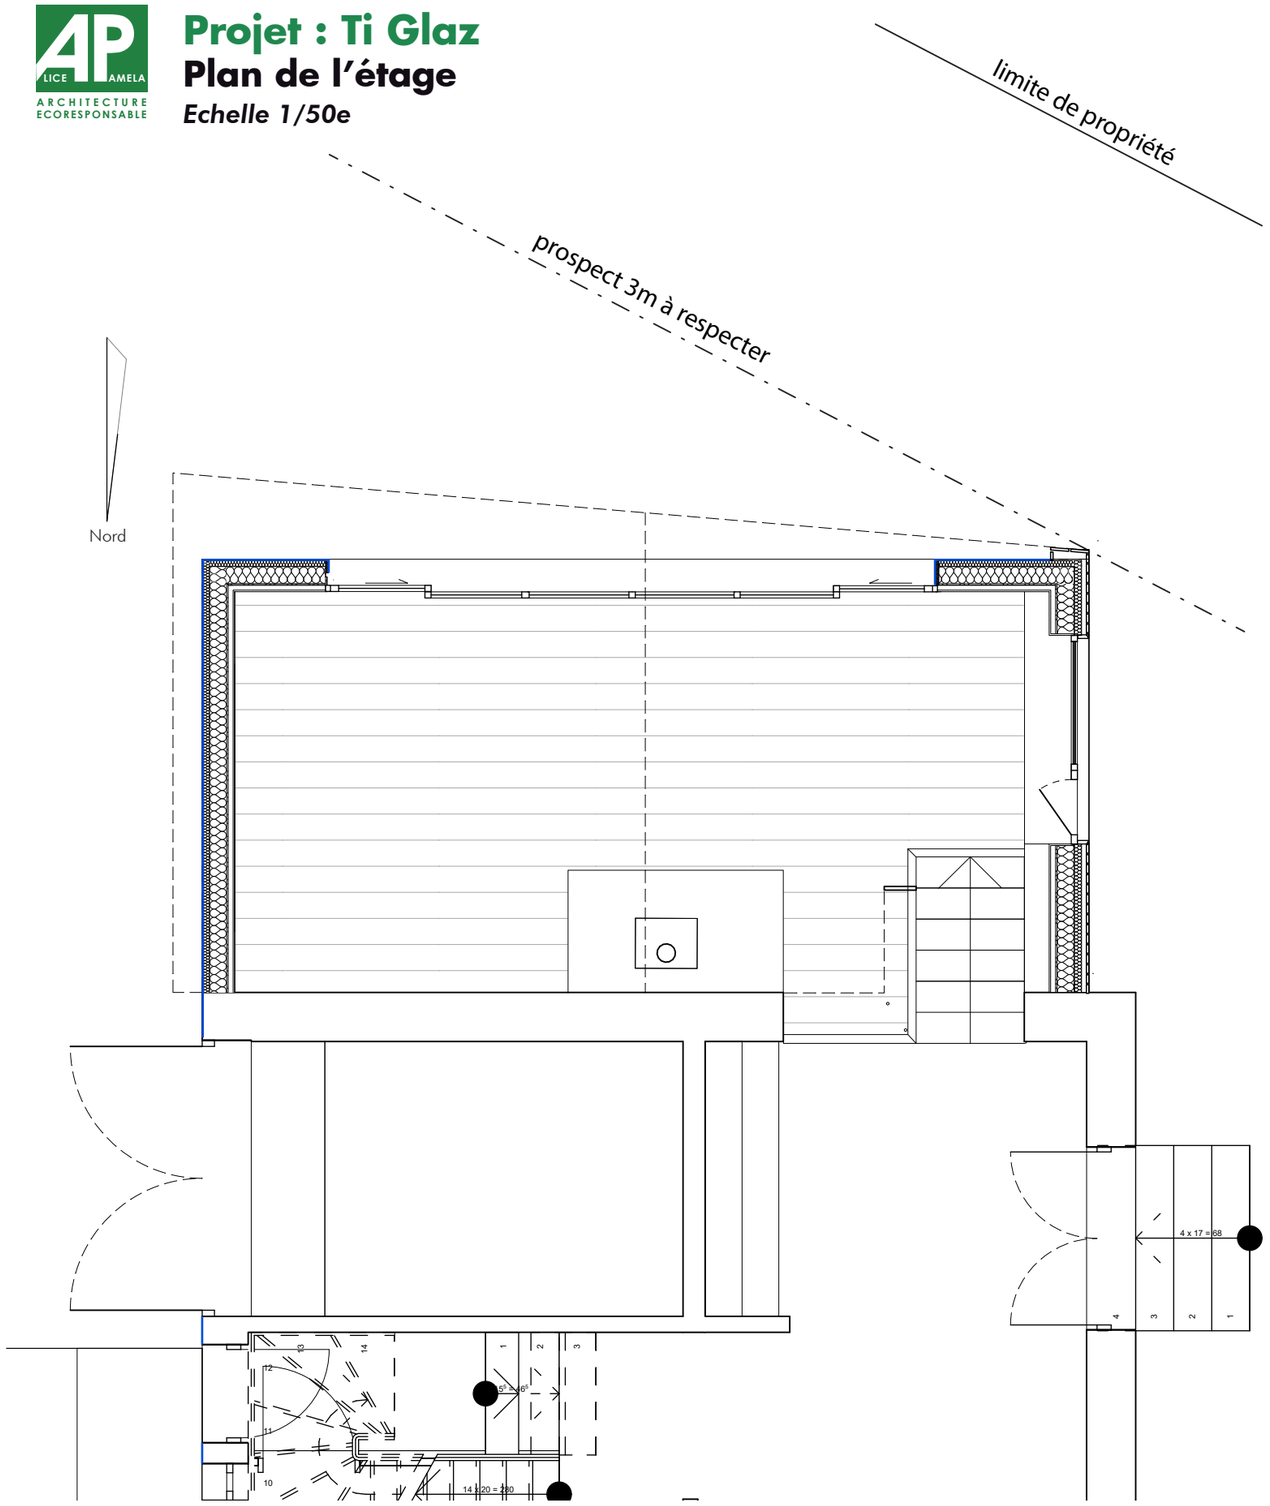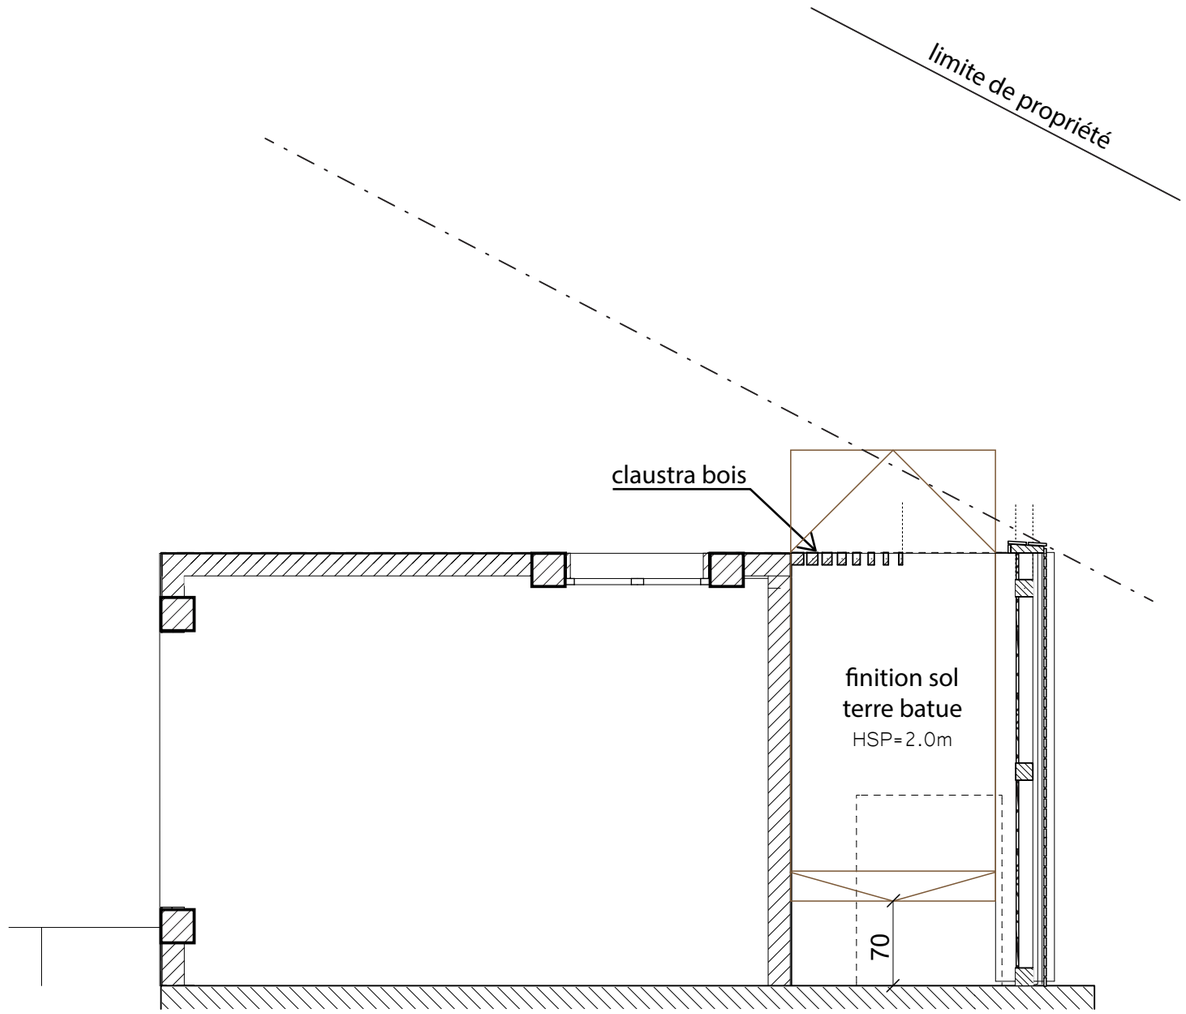
Echelle 1/50e