

COMPLEXE DE FACADE AVEC ITE :

- Bardage
- Contrelatte
- Pare-pluie
- Isolation par l'extérieur ouate de cellulose 15 cm
- Mur existant : doublage conservé (reprise en peinture après dépose des tapisseries)

COMPLEXE DE TOITURE FAIBLE PENTE :

- Végétalisation sur graviers
- Membrane EPDM
- OSB 22 mm
- Isolation ouate de cellulose 280 mm minimum
- Pare-vapeur
- Contrelatte + BA 13


COMPLEXE DE FACADE NEUVE OB :

- Bardage
- Contrelatte
- Pare-pluie
- Isolation fibre de bois 60 mm
- Isolation ouate de cellulose 145 mm entre montants OB
- OSB 22 mm
- Ossature + BA 13

COUPE TRANSVERSALE 1:50

COMPLEXE DE TOITURE :

- Couverture en ardoises naturelles
- Liteaux
- Contrelatte
- Sous-toiture rigide 60 mm
- Isolation ouate de cellulose 280 mm
- Pare-vapeur
- Ossature + doublage BA13

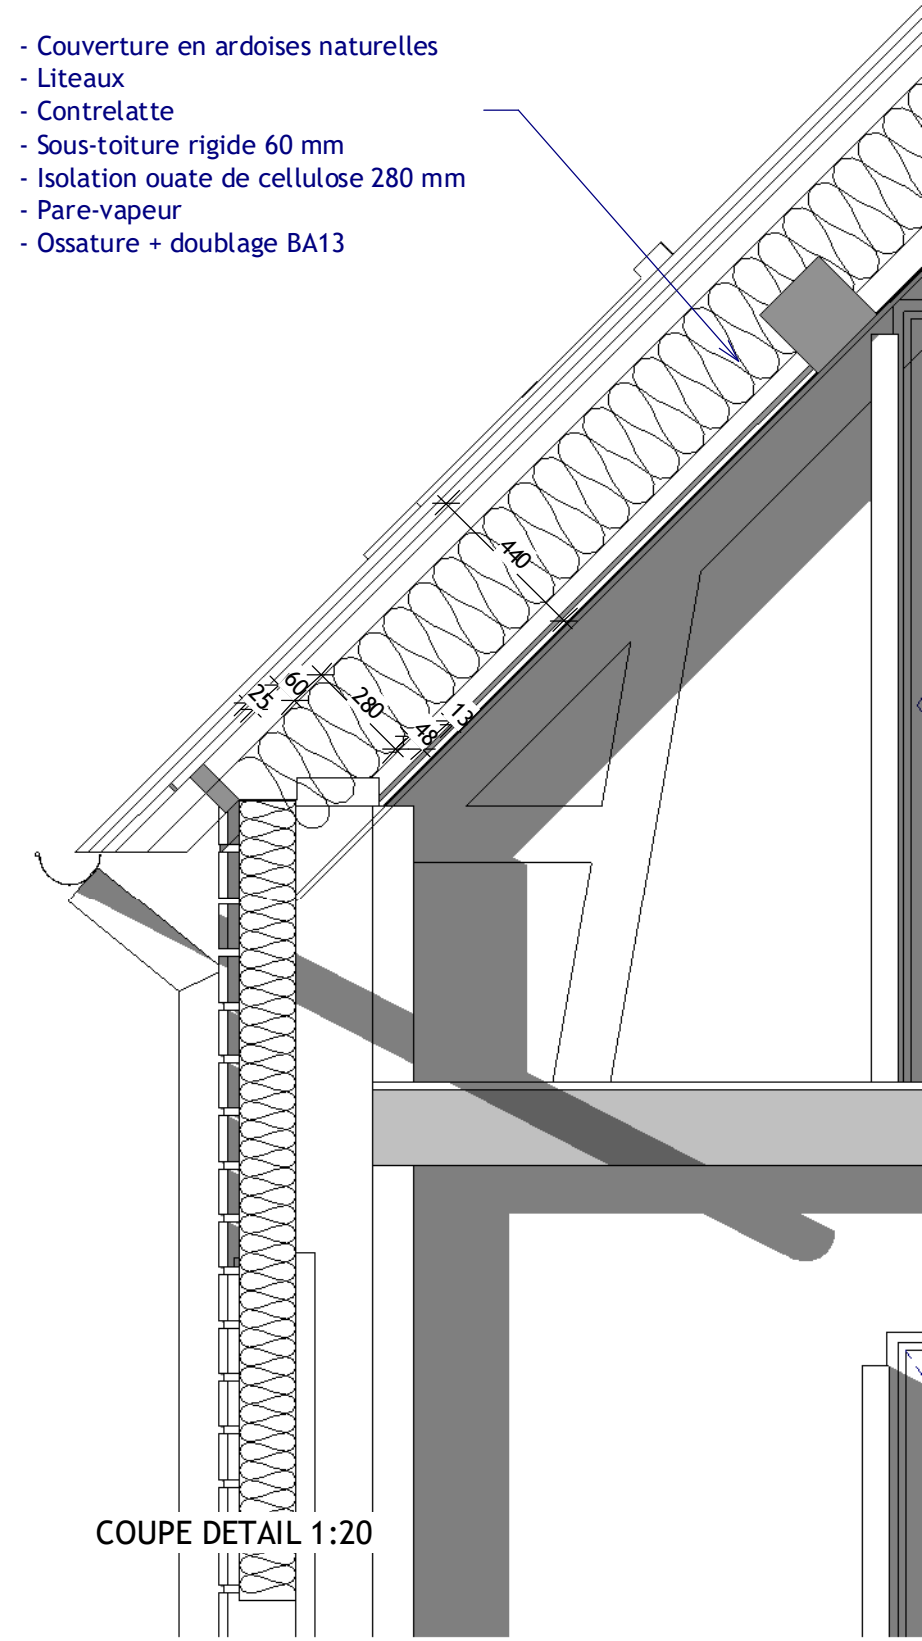

COUPE DETAIL 1:20

atelier d'architecture pascal sejourne
www.architectes.org/sejourne

N°	Révision	Date

Demandeur :
M

Projet :
Transformation de l'habitation en gîte

Adresse du projet : **La Haute Equerre
27270 St Aubin du Thenney**

Coupes transversales		Format natif : A3	
PRO 10			
Numéro du projet	SAT	DCE	
Date	14/01/2021		
Dessiné par	MP		
Vérifié par	PS		
		Echelle	Comme indiqué