




FACADE SUD

- Conduit de fumée anthracite
- Nouvelle couverture en ardoises naturelles
- Menuiserie aluminium anthracite
- Isolation thermique par l'extérieur  
 finition bardage horizontal mélèze

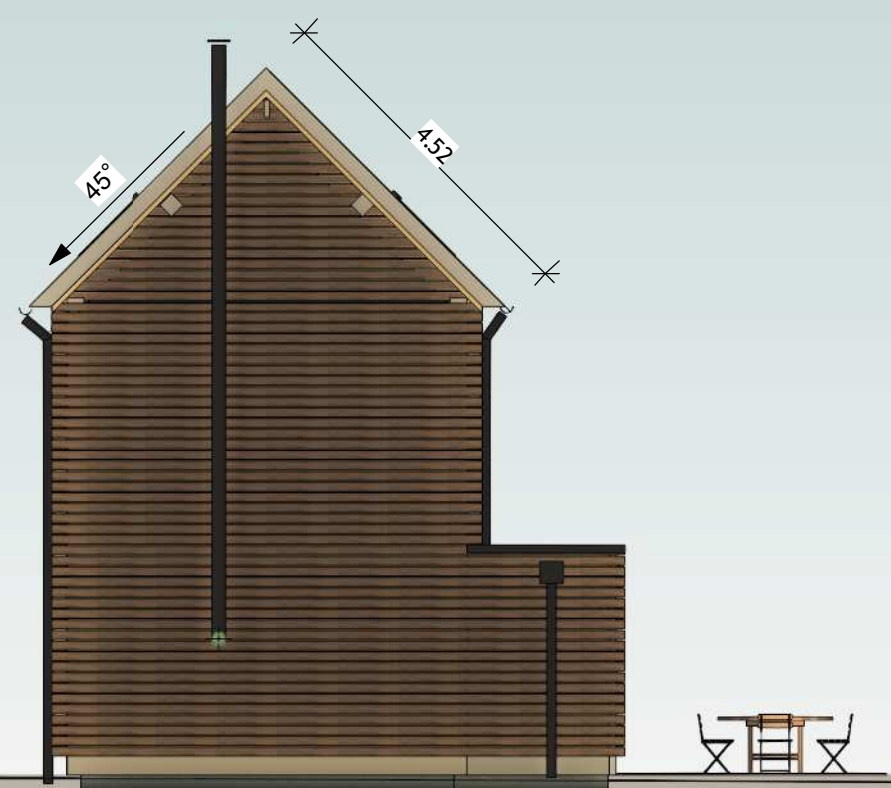

PIGNON EST



FACADE NORD

- Menuiserie aluminium anthracite
- Menuiserie aluminium anthracite



PIGNON OUEST

atelier d'architecture pascal sejourné  
www.architectes.org/sejourne

N°	Révision	Date

Demandeur :  
**M**  
Projet :  
**Transformation de l'habitation en gîte**  
Adresse du projet : **La Haute Equerre  
27270 St Aubin du Thenney**

<b>Façades PROJET PRO 09</b>		Format natif : A3	
Numéro du projet	SAT	<b>DCE</b>	Echelle 1 : 100
Date	14/01/2021		
Dessiné par	MP		
Vérifié par	PS		