


Calvaire

P

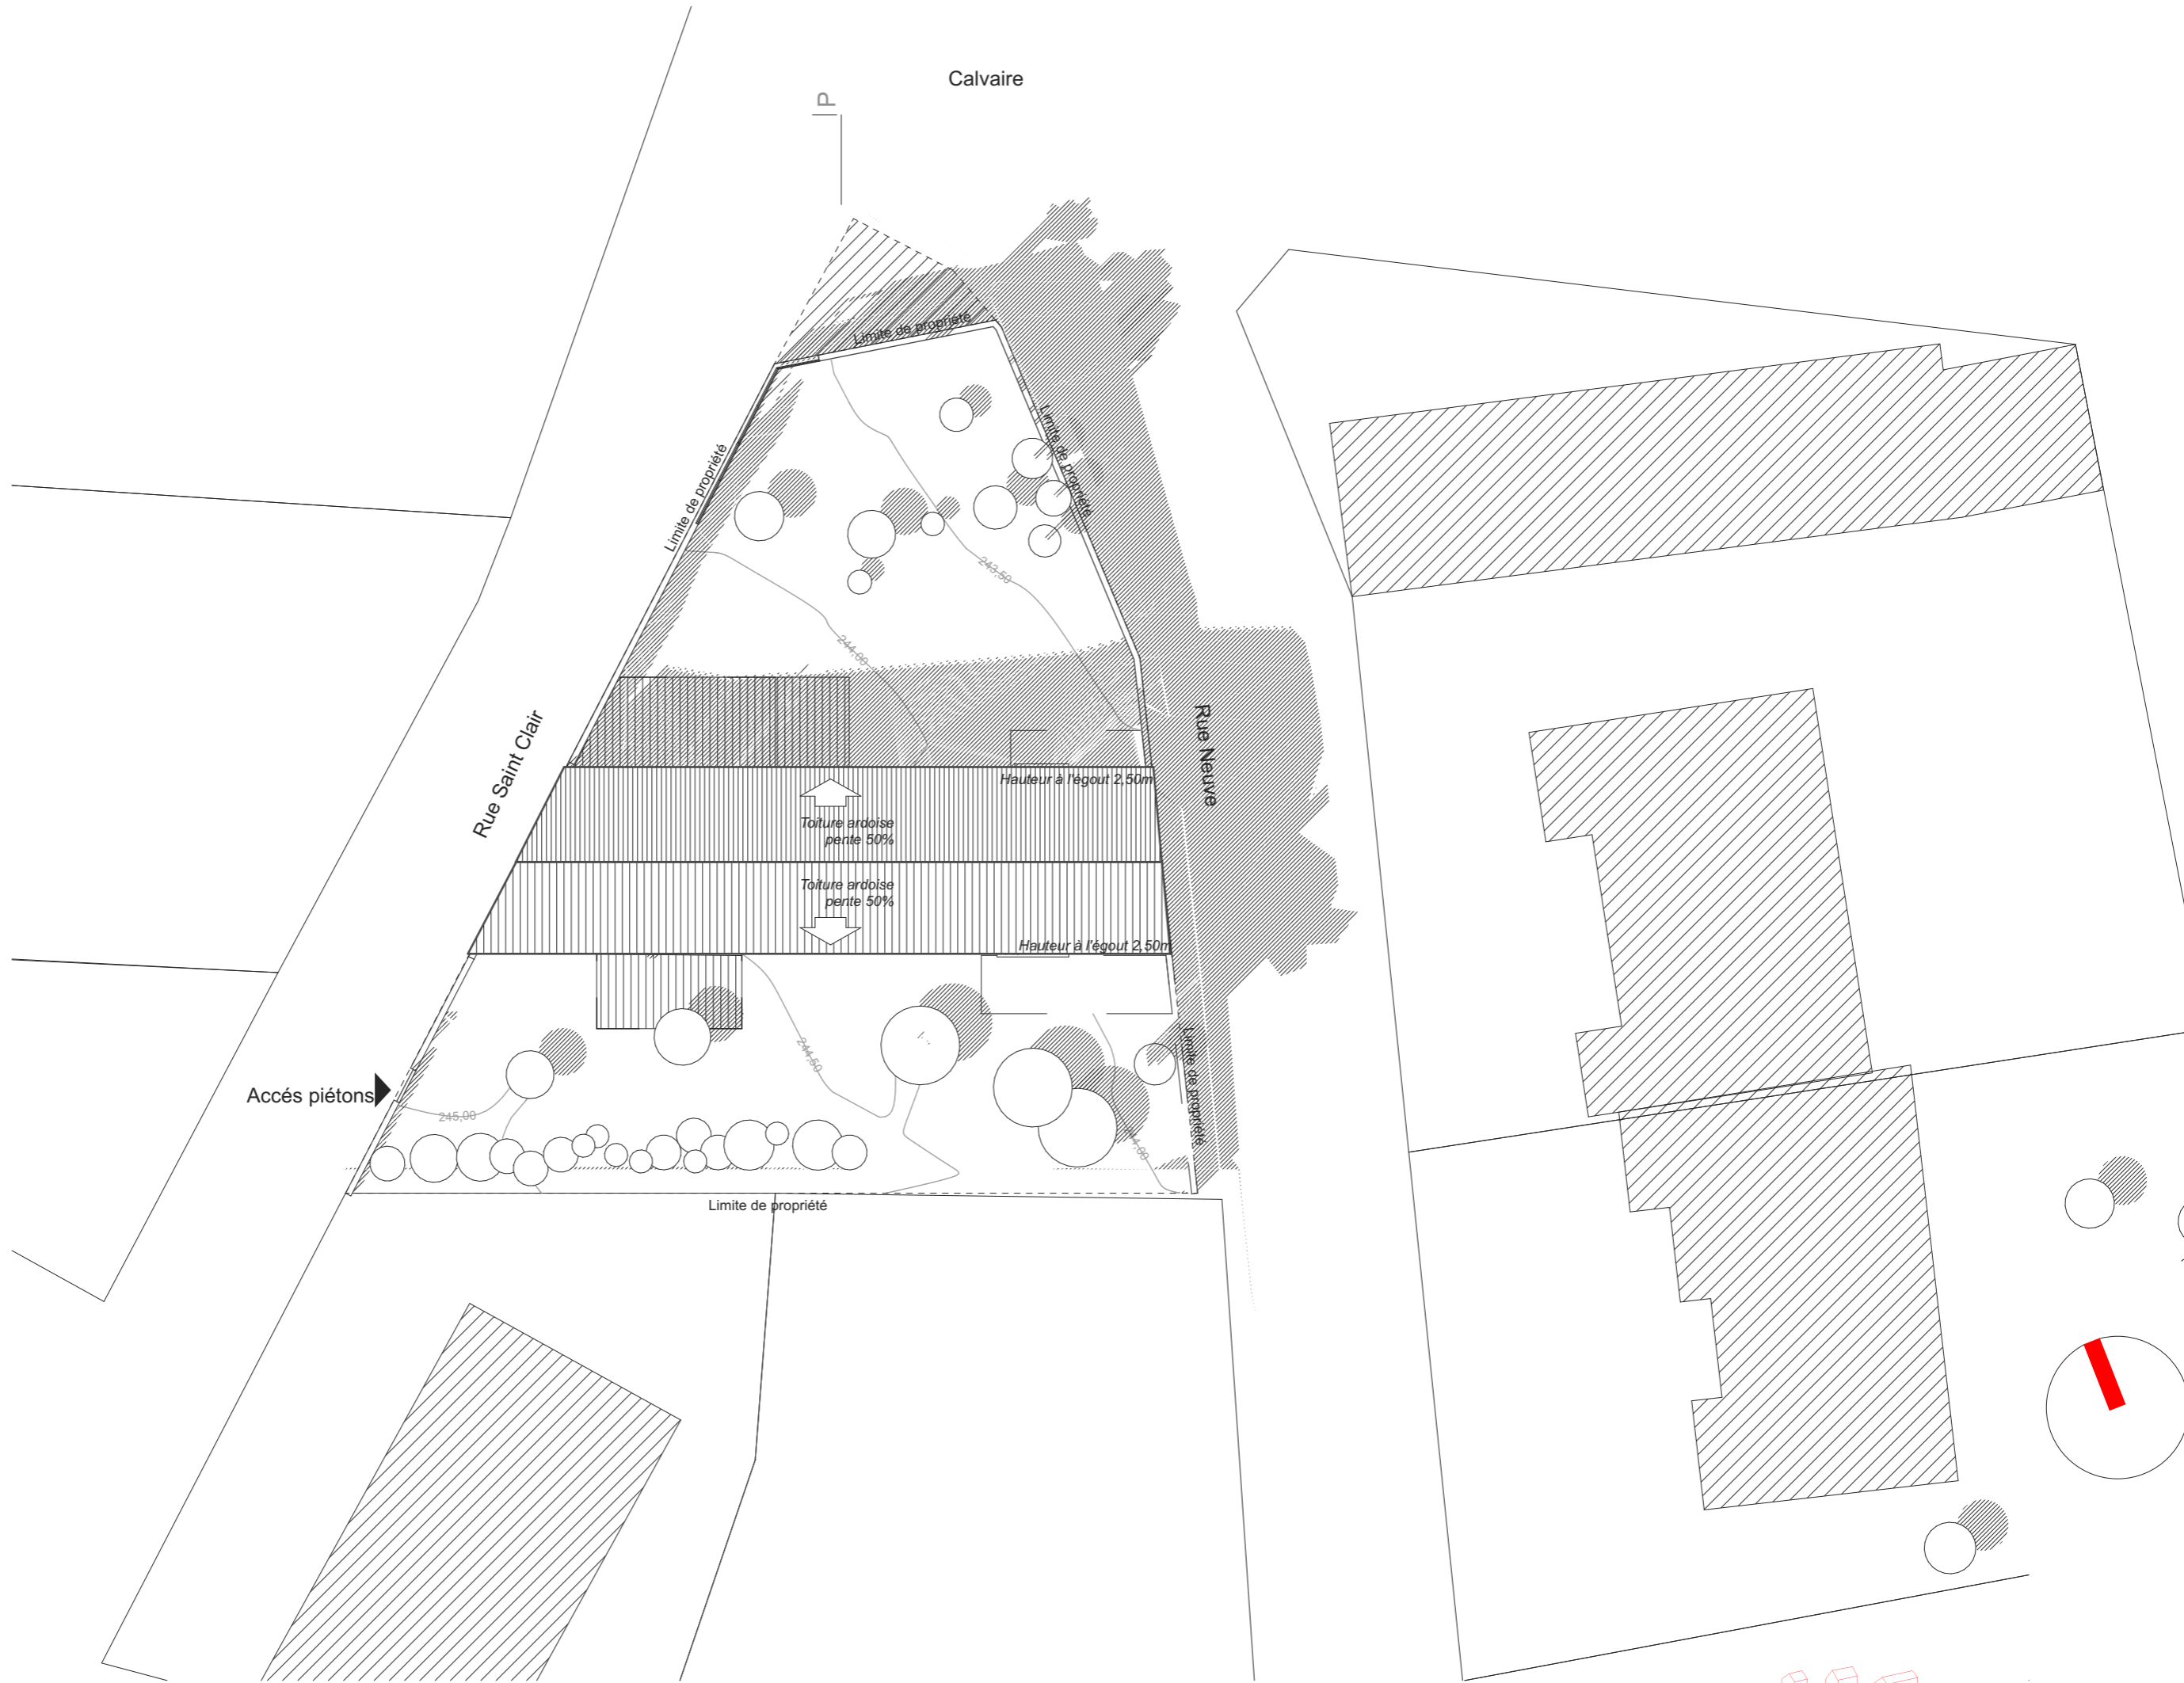

Accès piétons

Rue Saint Clair

Rue Neuve

Toiture ardoise
pente 50%

Toiture ardoise
pente 50%

Hauteur à l'égout 2.50m

Hauteur à l'égout 2.50m

Limite de propriété

Limite de propriété

Limite de propriété

Limite de propriété

