

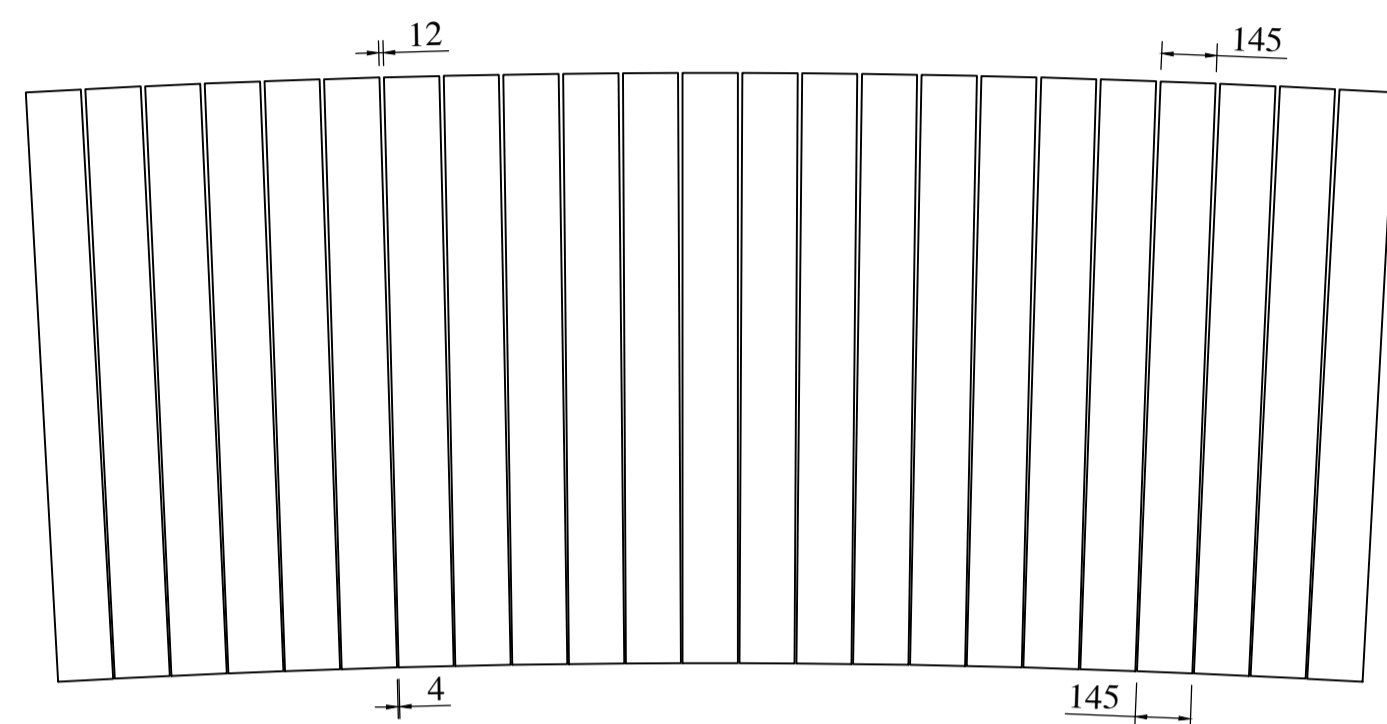



Exemple de pose du platelage en cas de courbe légère dans le cheminement. Il n'y a pas de coupe en sifflet (Ici exemple sur rayon de 30 m).

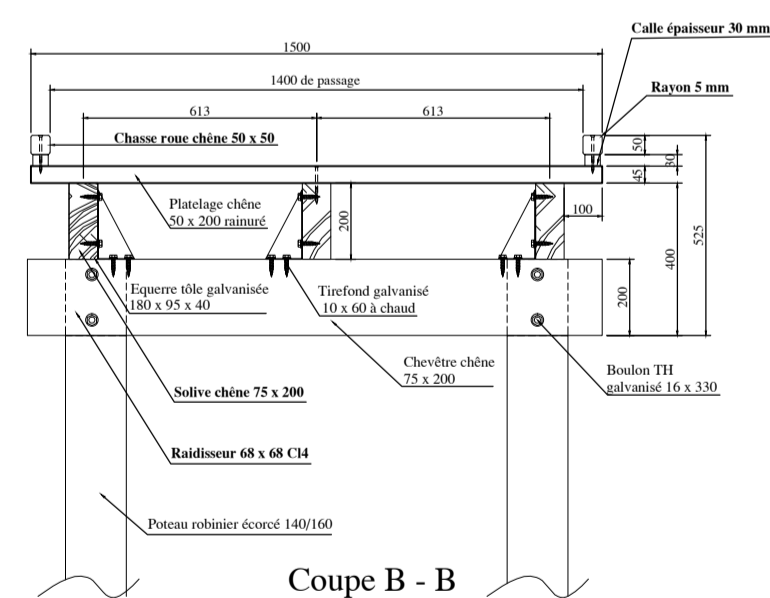

Exemple de pose du platelage avec coupe en sifflet en cas de courbe dans le cheminement. (Ici exemple sur rayon 4.8 m).

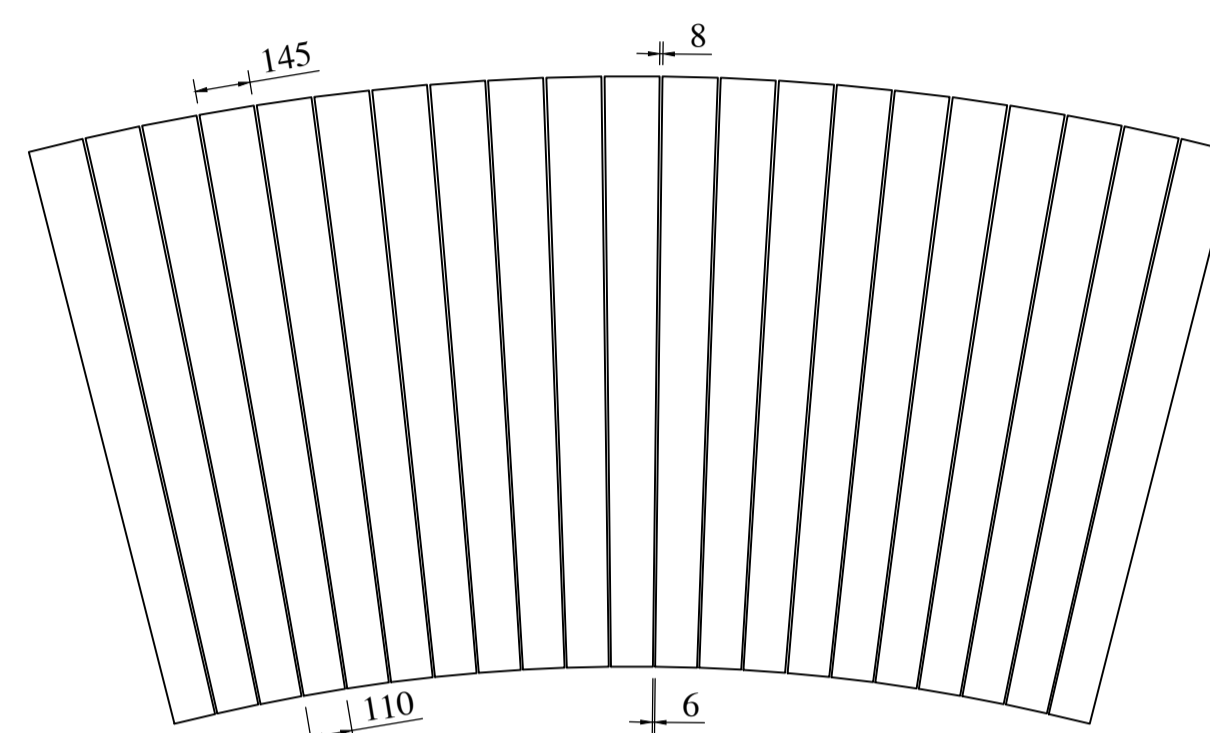

Coupe A - A

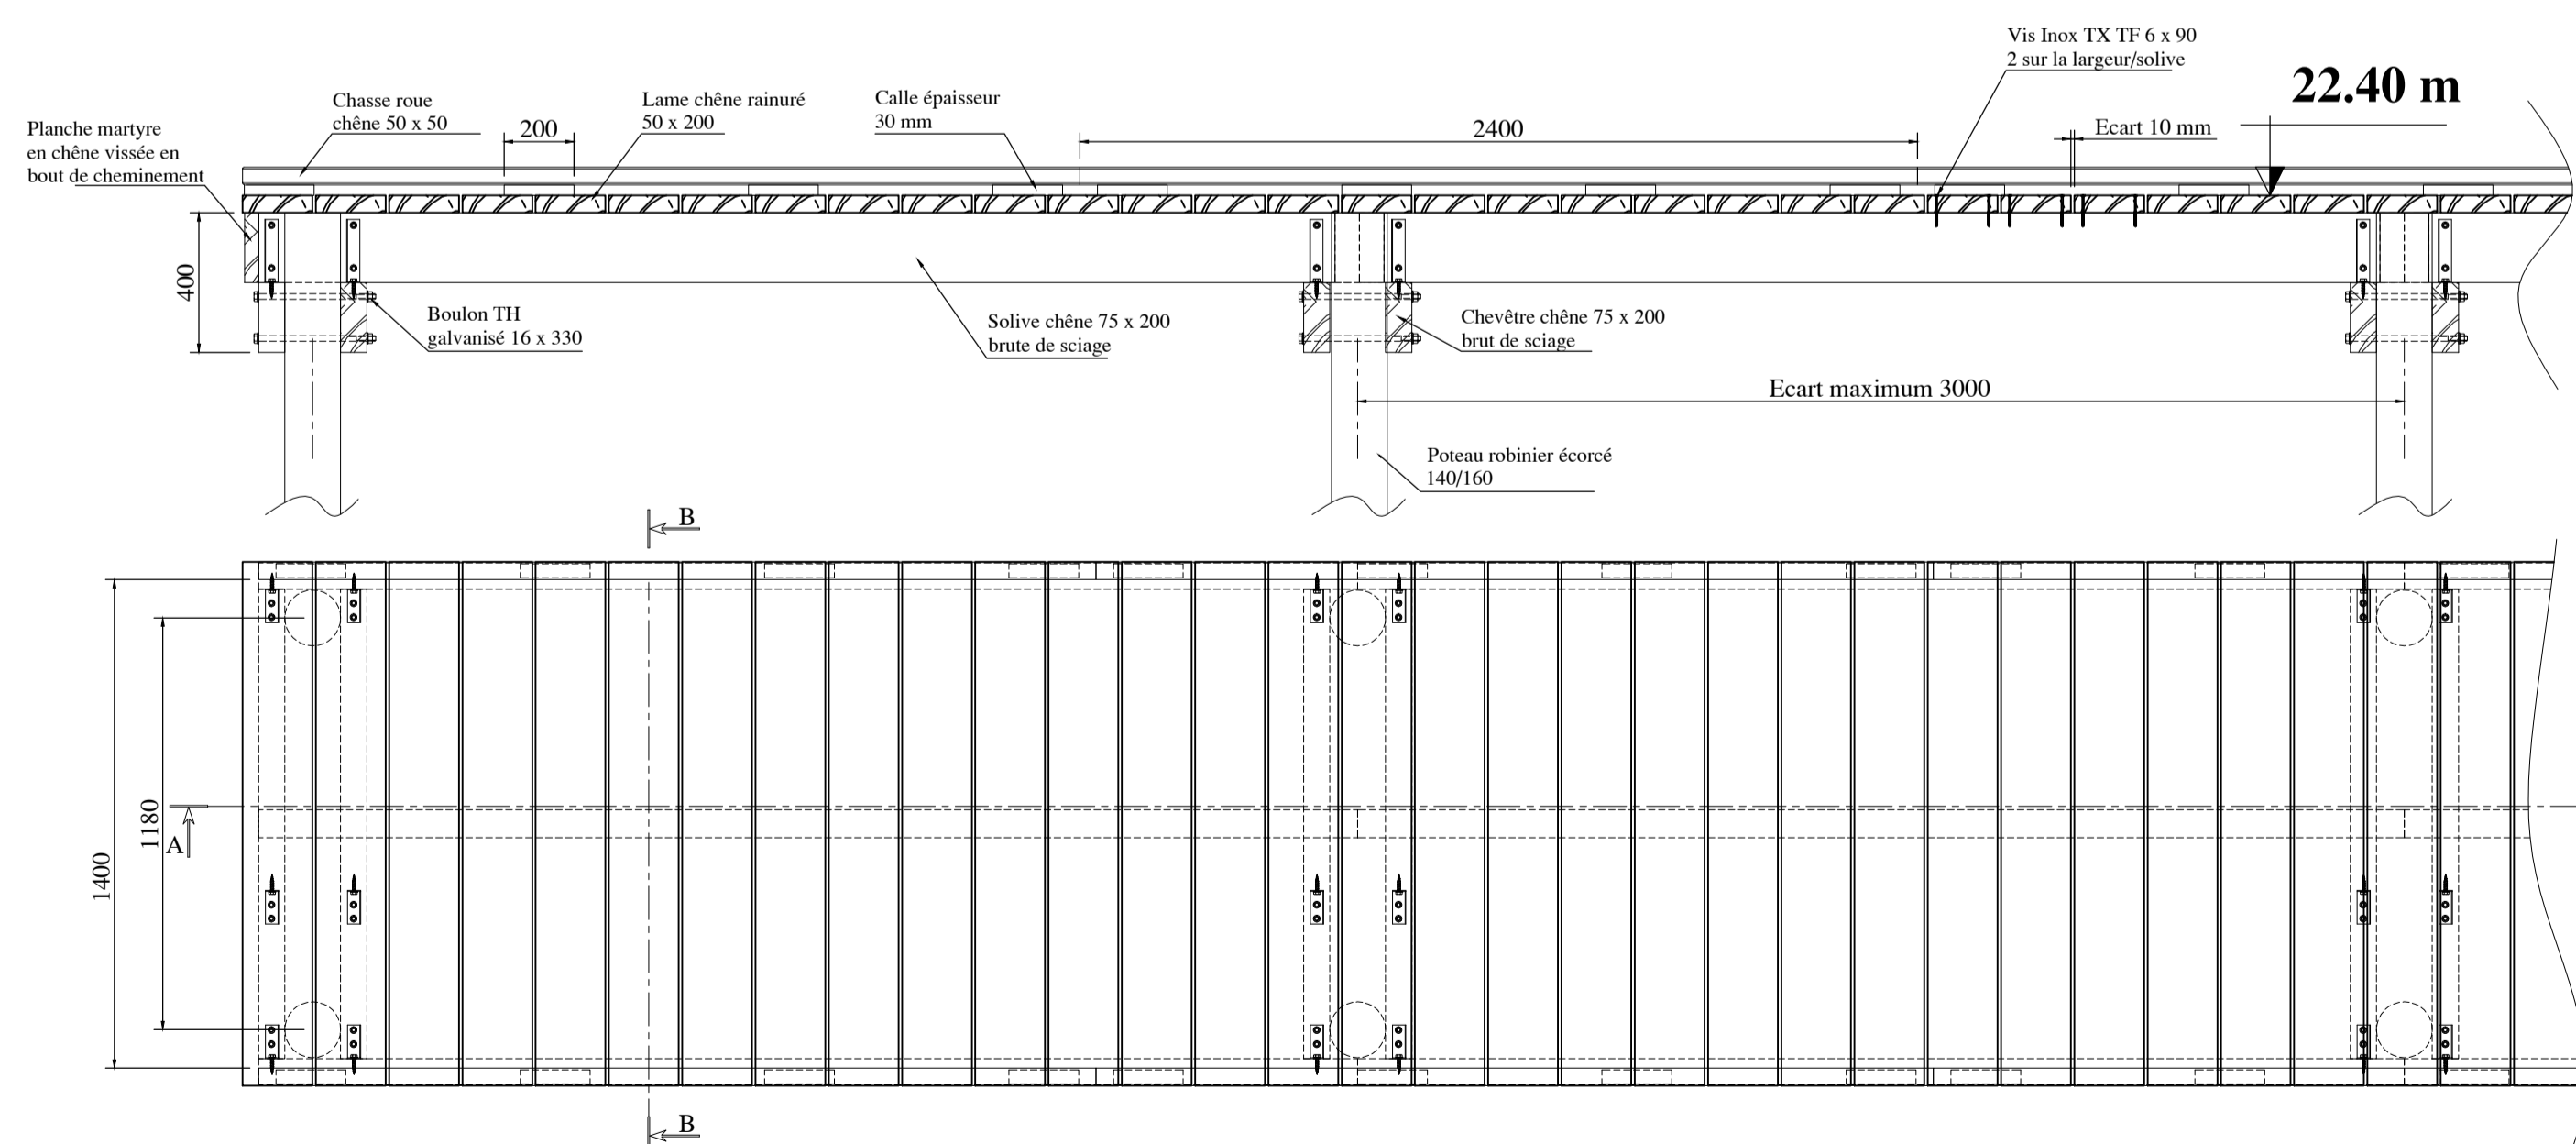

DÉPARTEMENT DE SEINE SAINT DENIS

E.P.T. GRAND PARIS GRAND EST



Aménagement du parc du plateau d'Avron à Rosny-sous-Bois

Dossier de Consultation des Entreprises (DCE)

LOT N°4

PLANS ET COUPES

DU PONTON BAS

ÉTUDE NUMÉRO : ÉCHELLE : sans DATE : 04/04/19 PLAN : 4-2 Ind 1



Paysagiste-écologue mandataire:
Atelier CEPAGE
18, rue Jean Marie Poulmarch
B.P. 217 - 94203 Ivry-sur-Seine Cedex
tél.: 01.46.58.50.00 - FAX : 01.46.58.88.33
e-mail : cepage@atelier-cepaga.fr

B.E.T. géotechnique/pollution des sols:
ESIRIS IDF Agence Ingénierie
4 rue de la Mare à Tissier 91280
SAINT PIERRE DU PERRY
Tel. : 01 69 13 80 20
contact@esiris.fr

Dossiers réglementaires:
INGESPACES
23, rue Alfred Nobel
77420 CHAMPS-SUR-MARNE
tel : 01 64 61 86 24
fax : 01 60 05 03 62