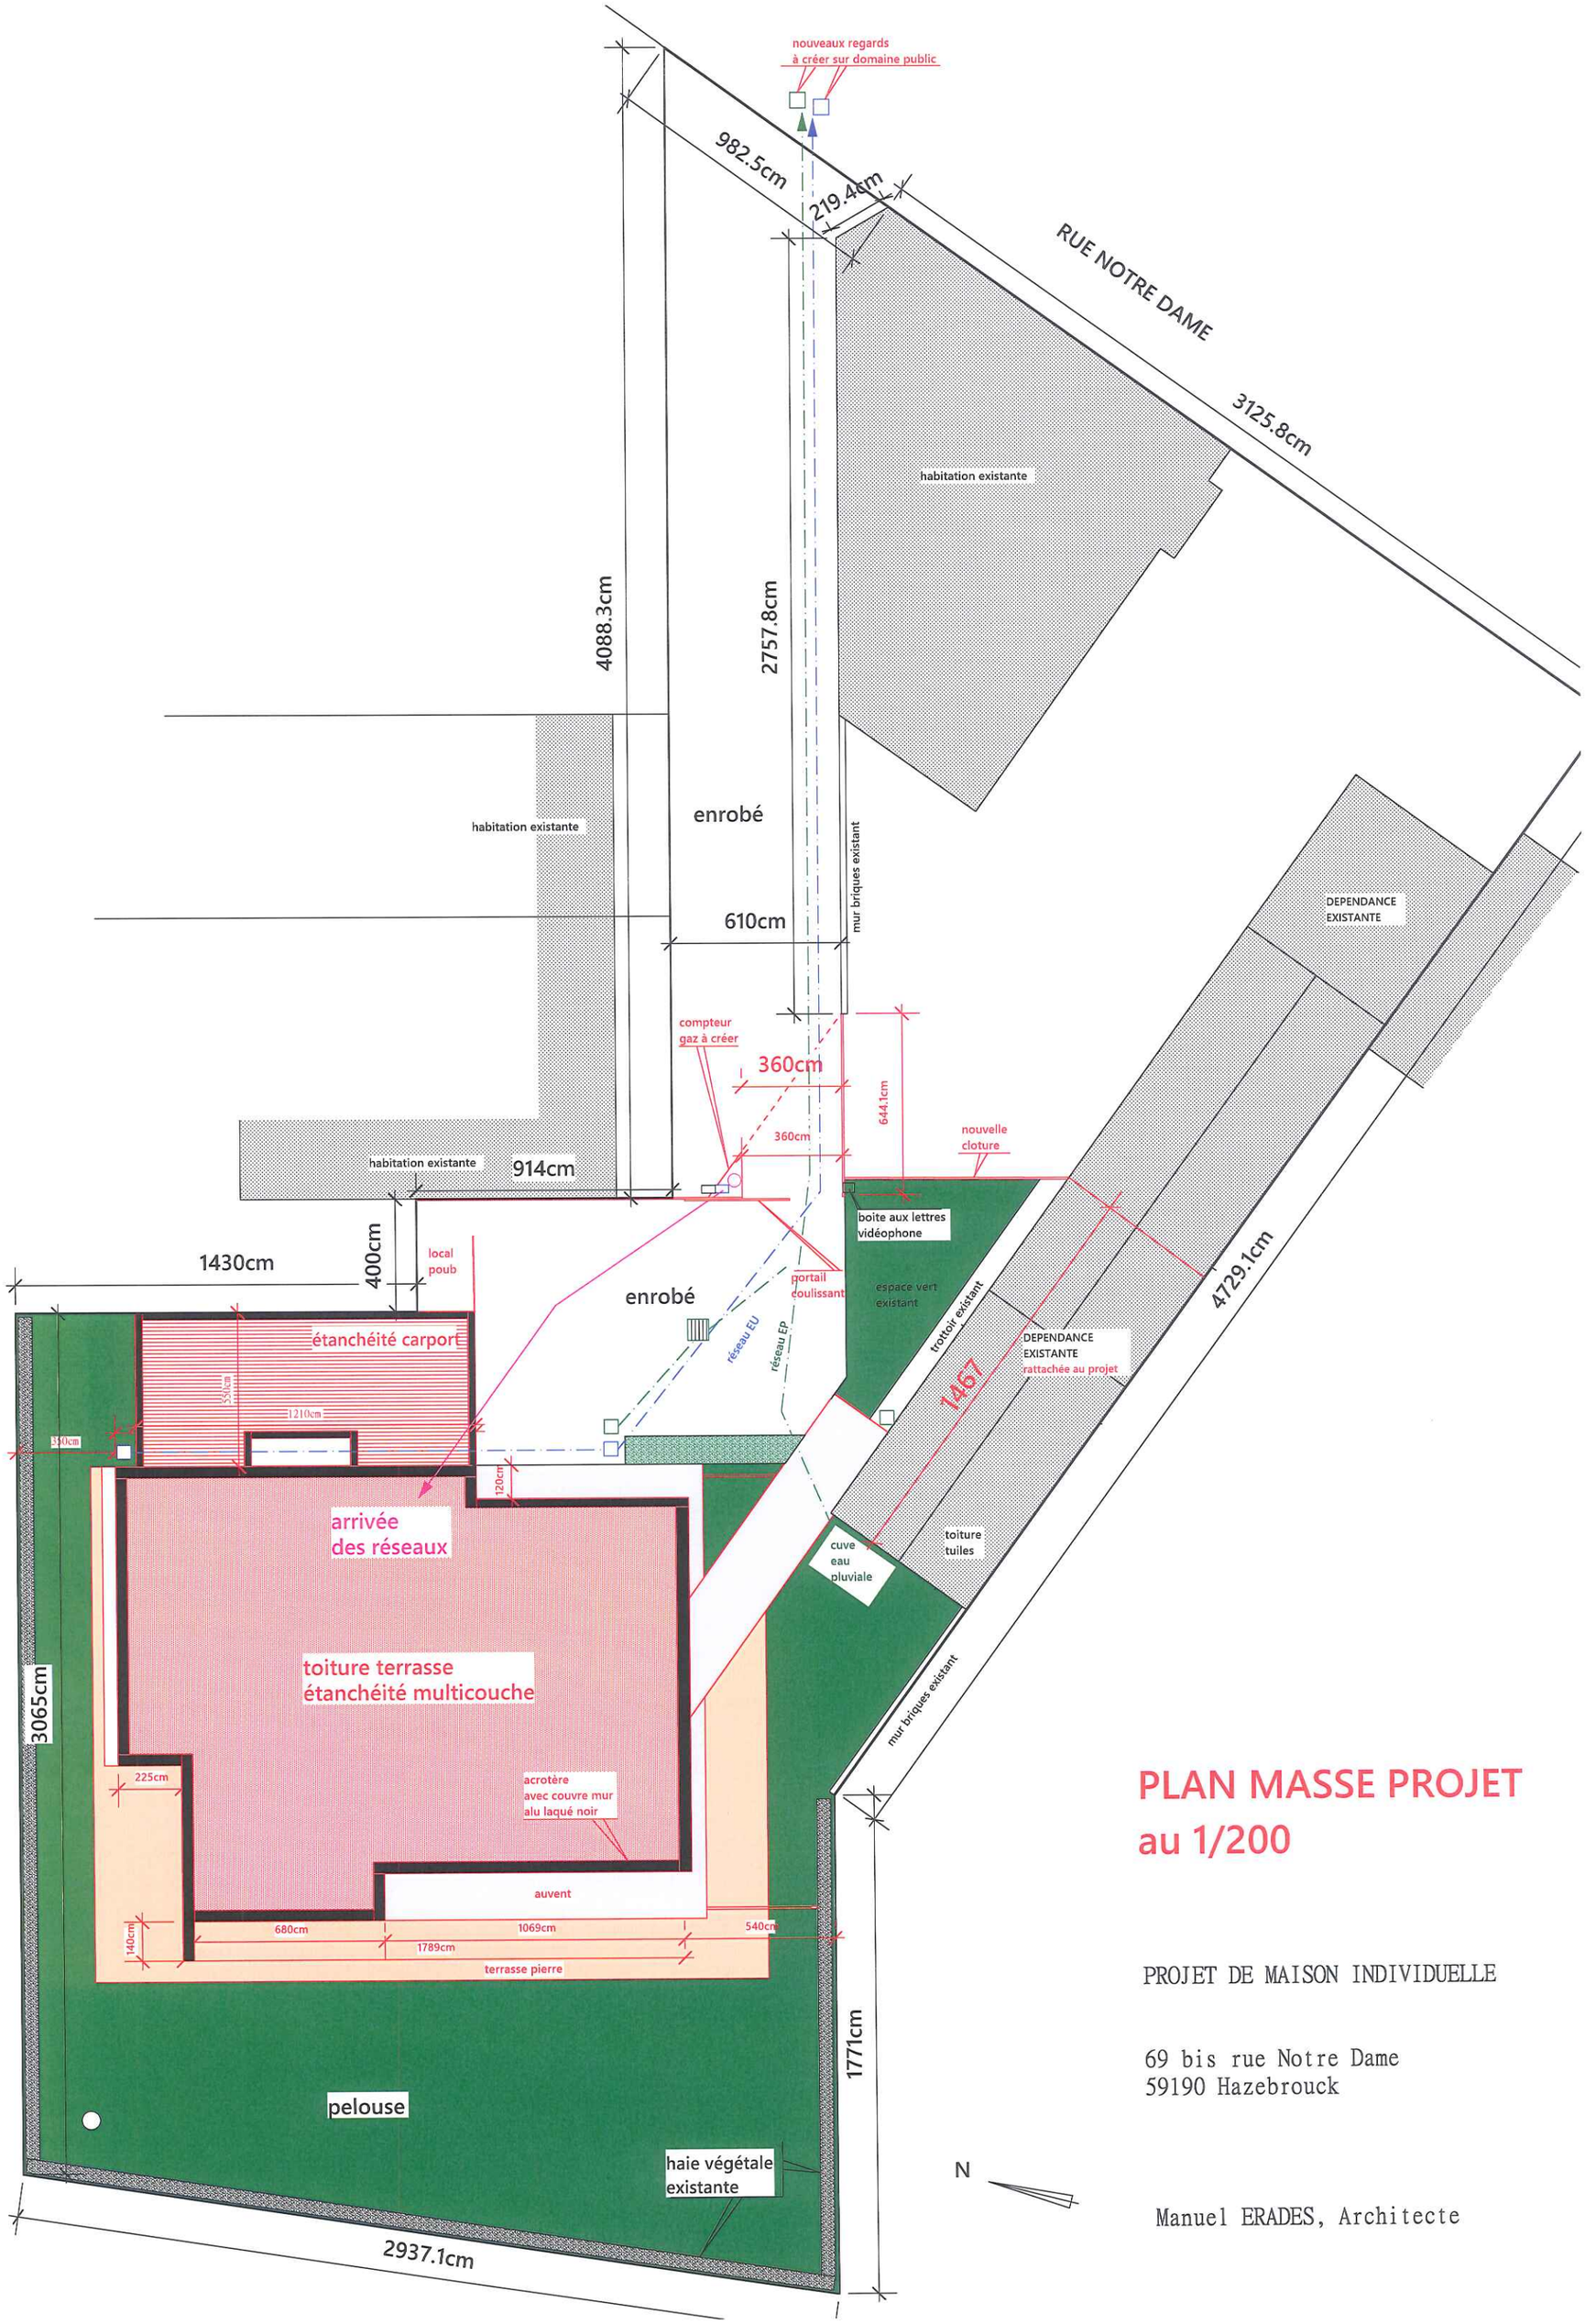

PLAN MASSE PROJET
au 1/200

PROJET DE MAISON INDIVIDUELLE

69 bis rue Notre Dame
59190 Hazebrouck

Manuel ERADES, Architecte