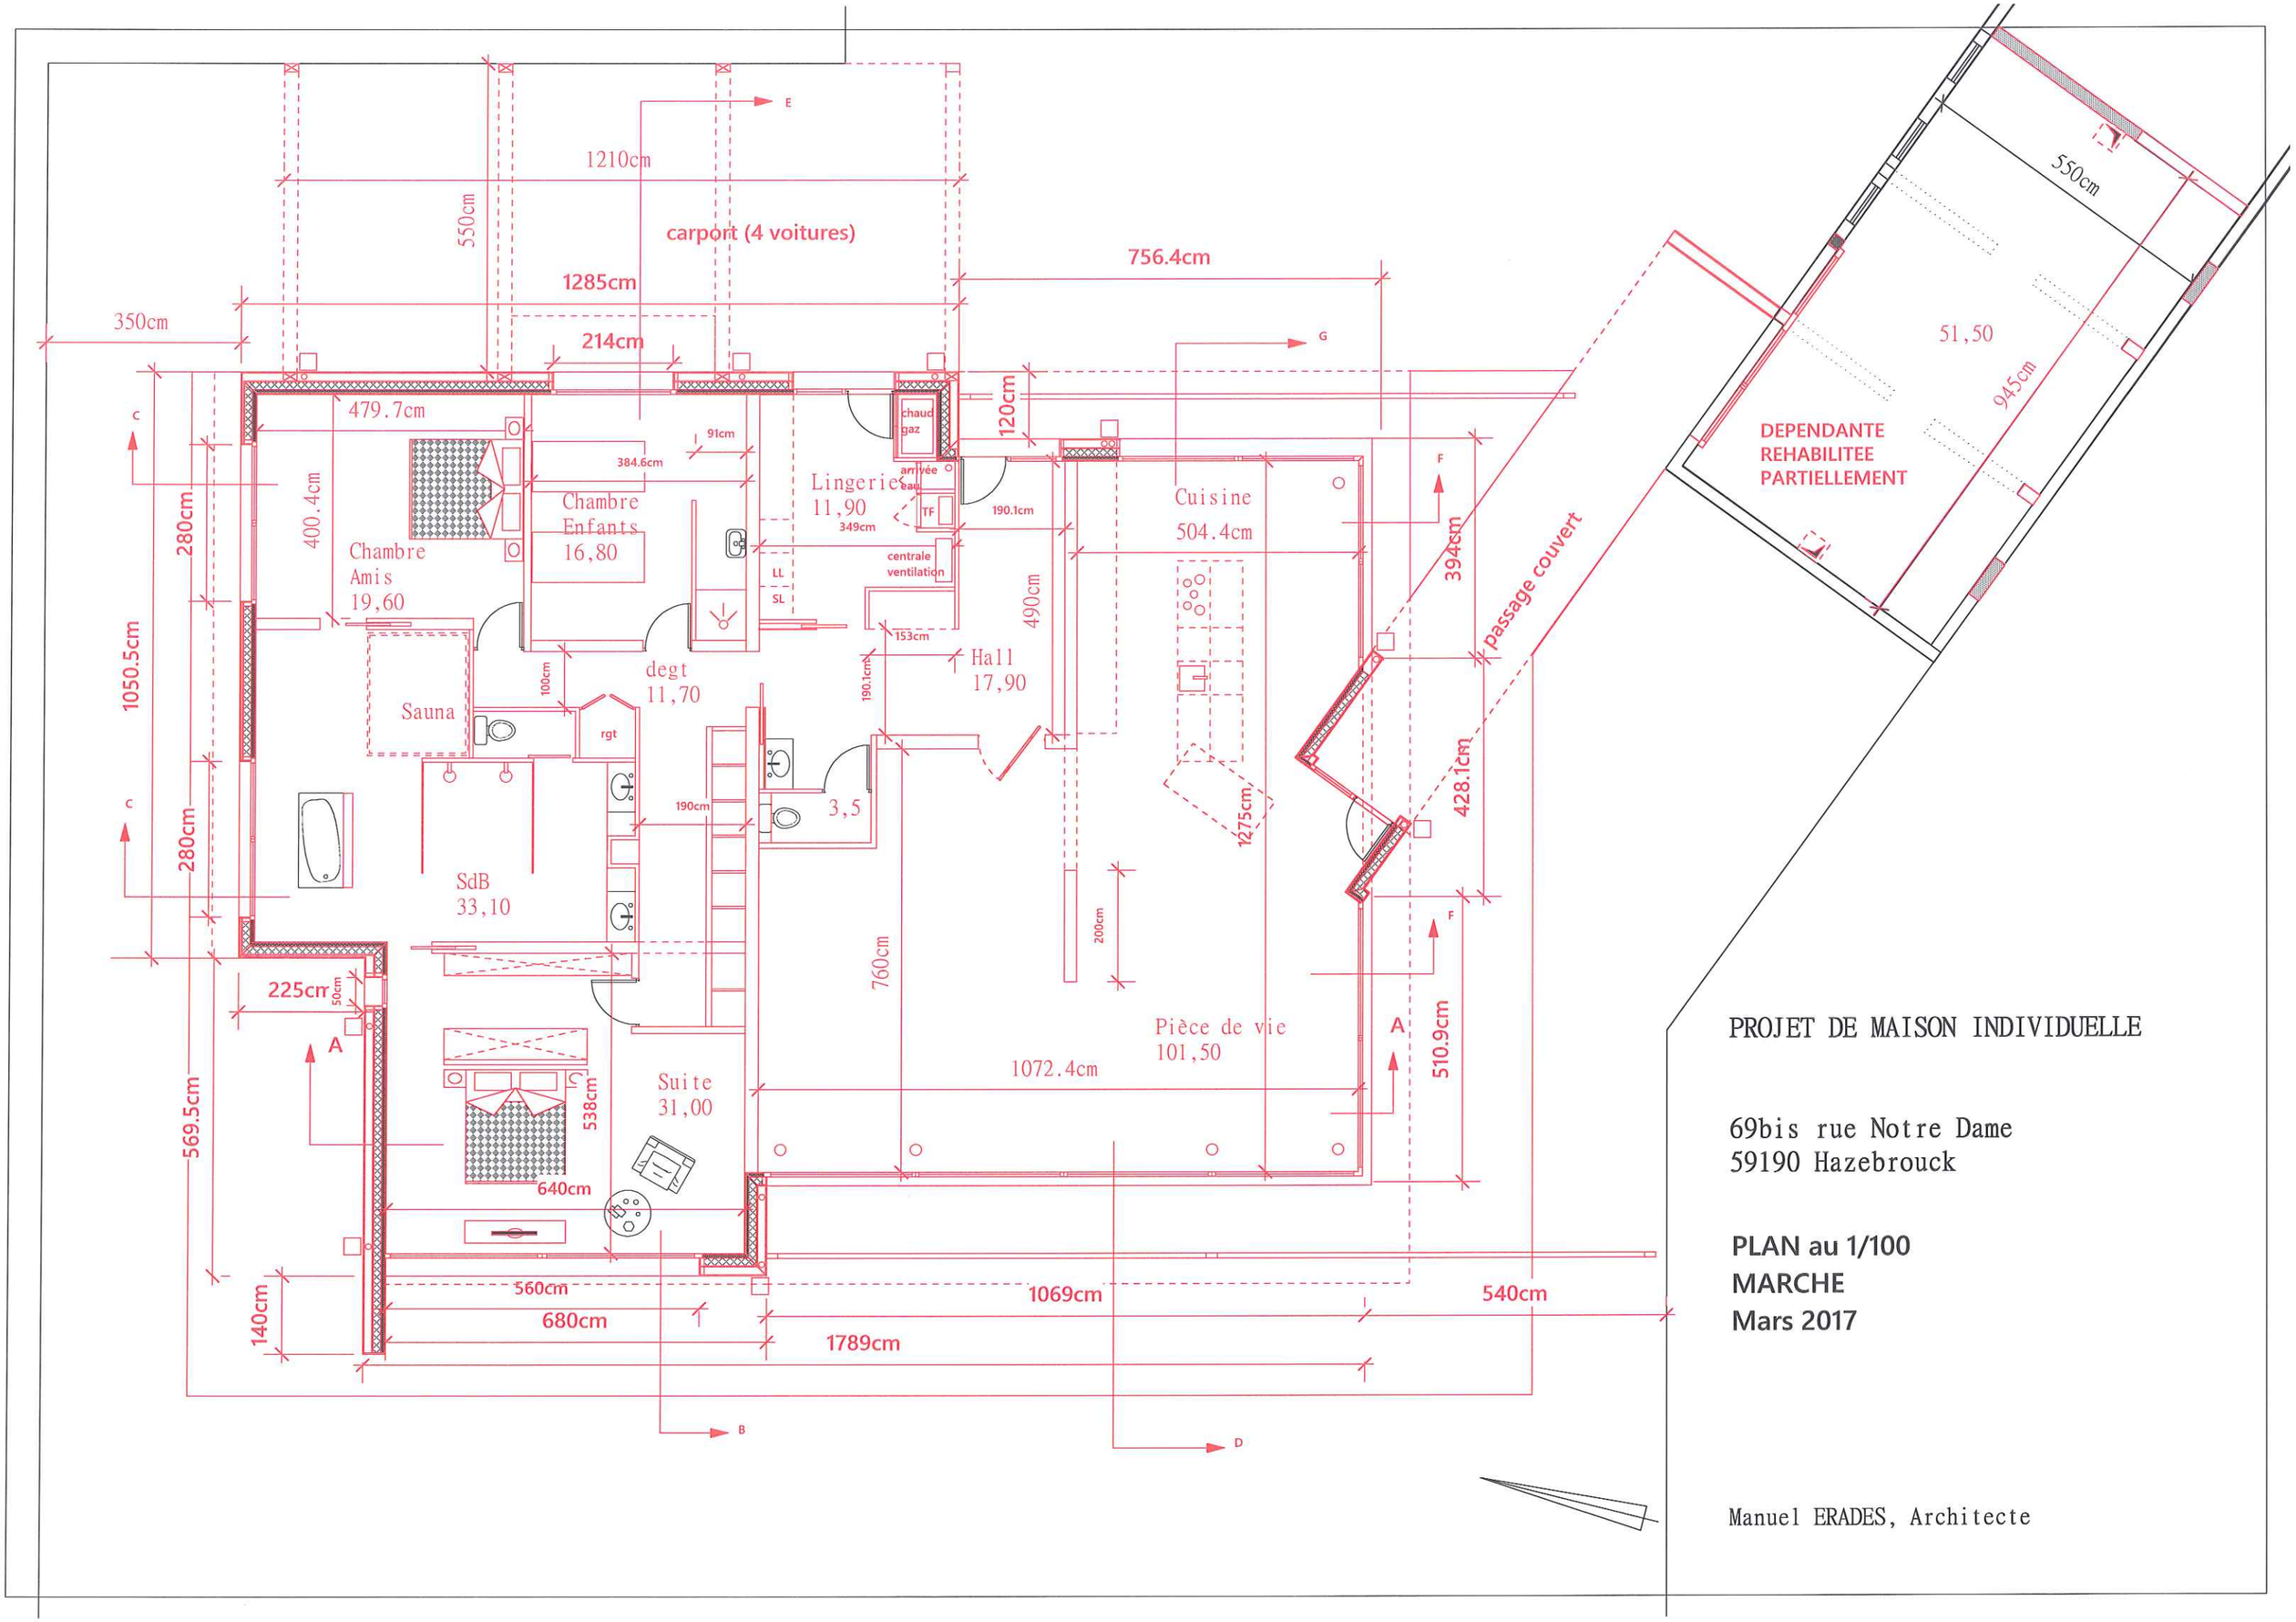

PROJET DE MAISON INDIVIDUELLE

69bis rue Notre Dame
59190 Hazebrouck

PLAN au 1/100
MARCHE
Mars 2017

Manuel ERADES, Architecte