adresse projet

Centre de ski nordique du Somport, Col du Somport,
Route dite ancienne Route d'Espagne RD 134, 64490
Urdos,

Restructuration du centre de ski nordique du Somport

nouvelle consultation suite à procédure déclarée infructueuse ou sans suite

désignation

Plan RdC Masse - Projet

maître d'oeuvre

ATELIER GIL ARCHITECTURE
5 rue de l'hôtel de ville 65100 LOURDES
Tél 05 62 94 55 55 Fax 05 62 94 19 80
mail: contact@gil-architecture.fr

GRUET INGENIERIE
Rue de Bieille
64121 Serres Castet
Tél : 05 59 33 75 25
mail : gruet.in@gruetingenierie.com

Bureau de contrôle
DEKRA
Centre d'affaire du Lectourre
1 rue Satao 64230 LESCAR
Tél:05 59 77 87 82 Fax: 05 59 81 09 80

maître d'ouvrage
Communauté de Communes du Haut Béarn
12 Place de Jaca
64402 Oloron Ste Marie

affaire n° : 19-07 | date : 21 Janvier 2020
échelle(s) : 1/200°

modifications
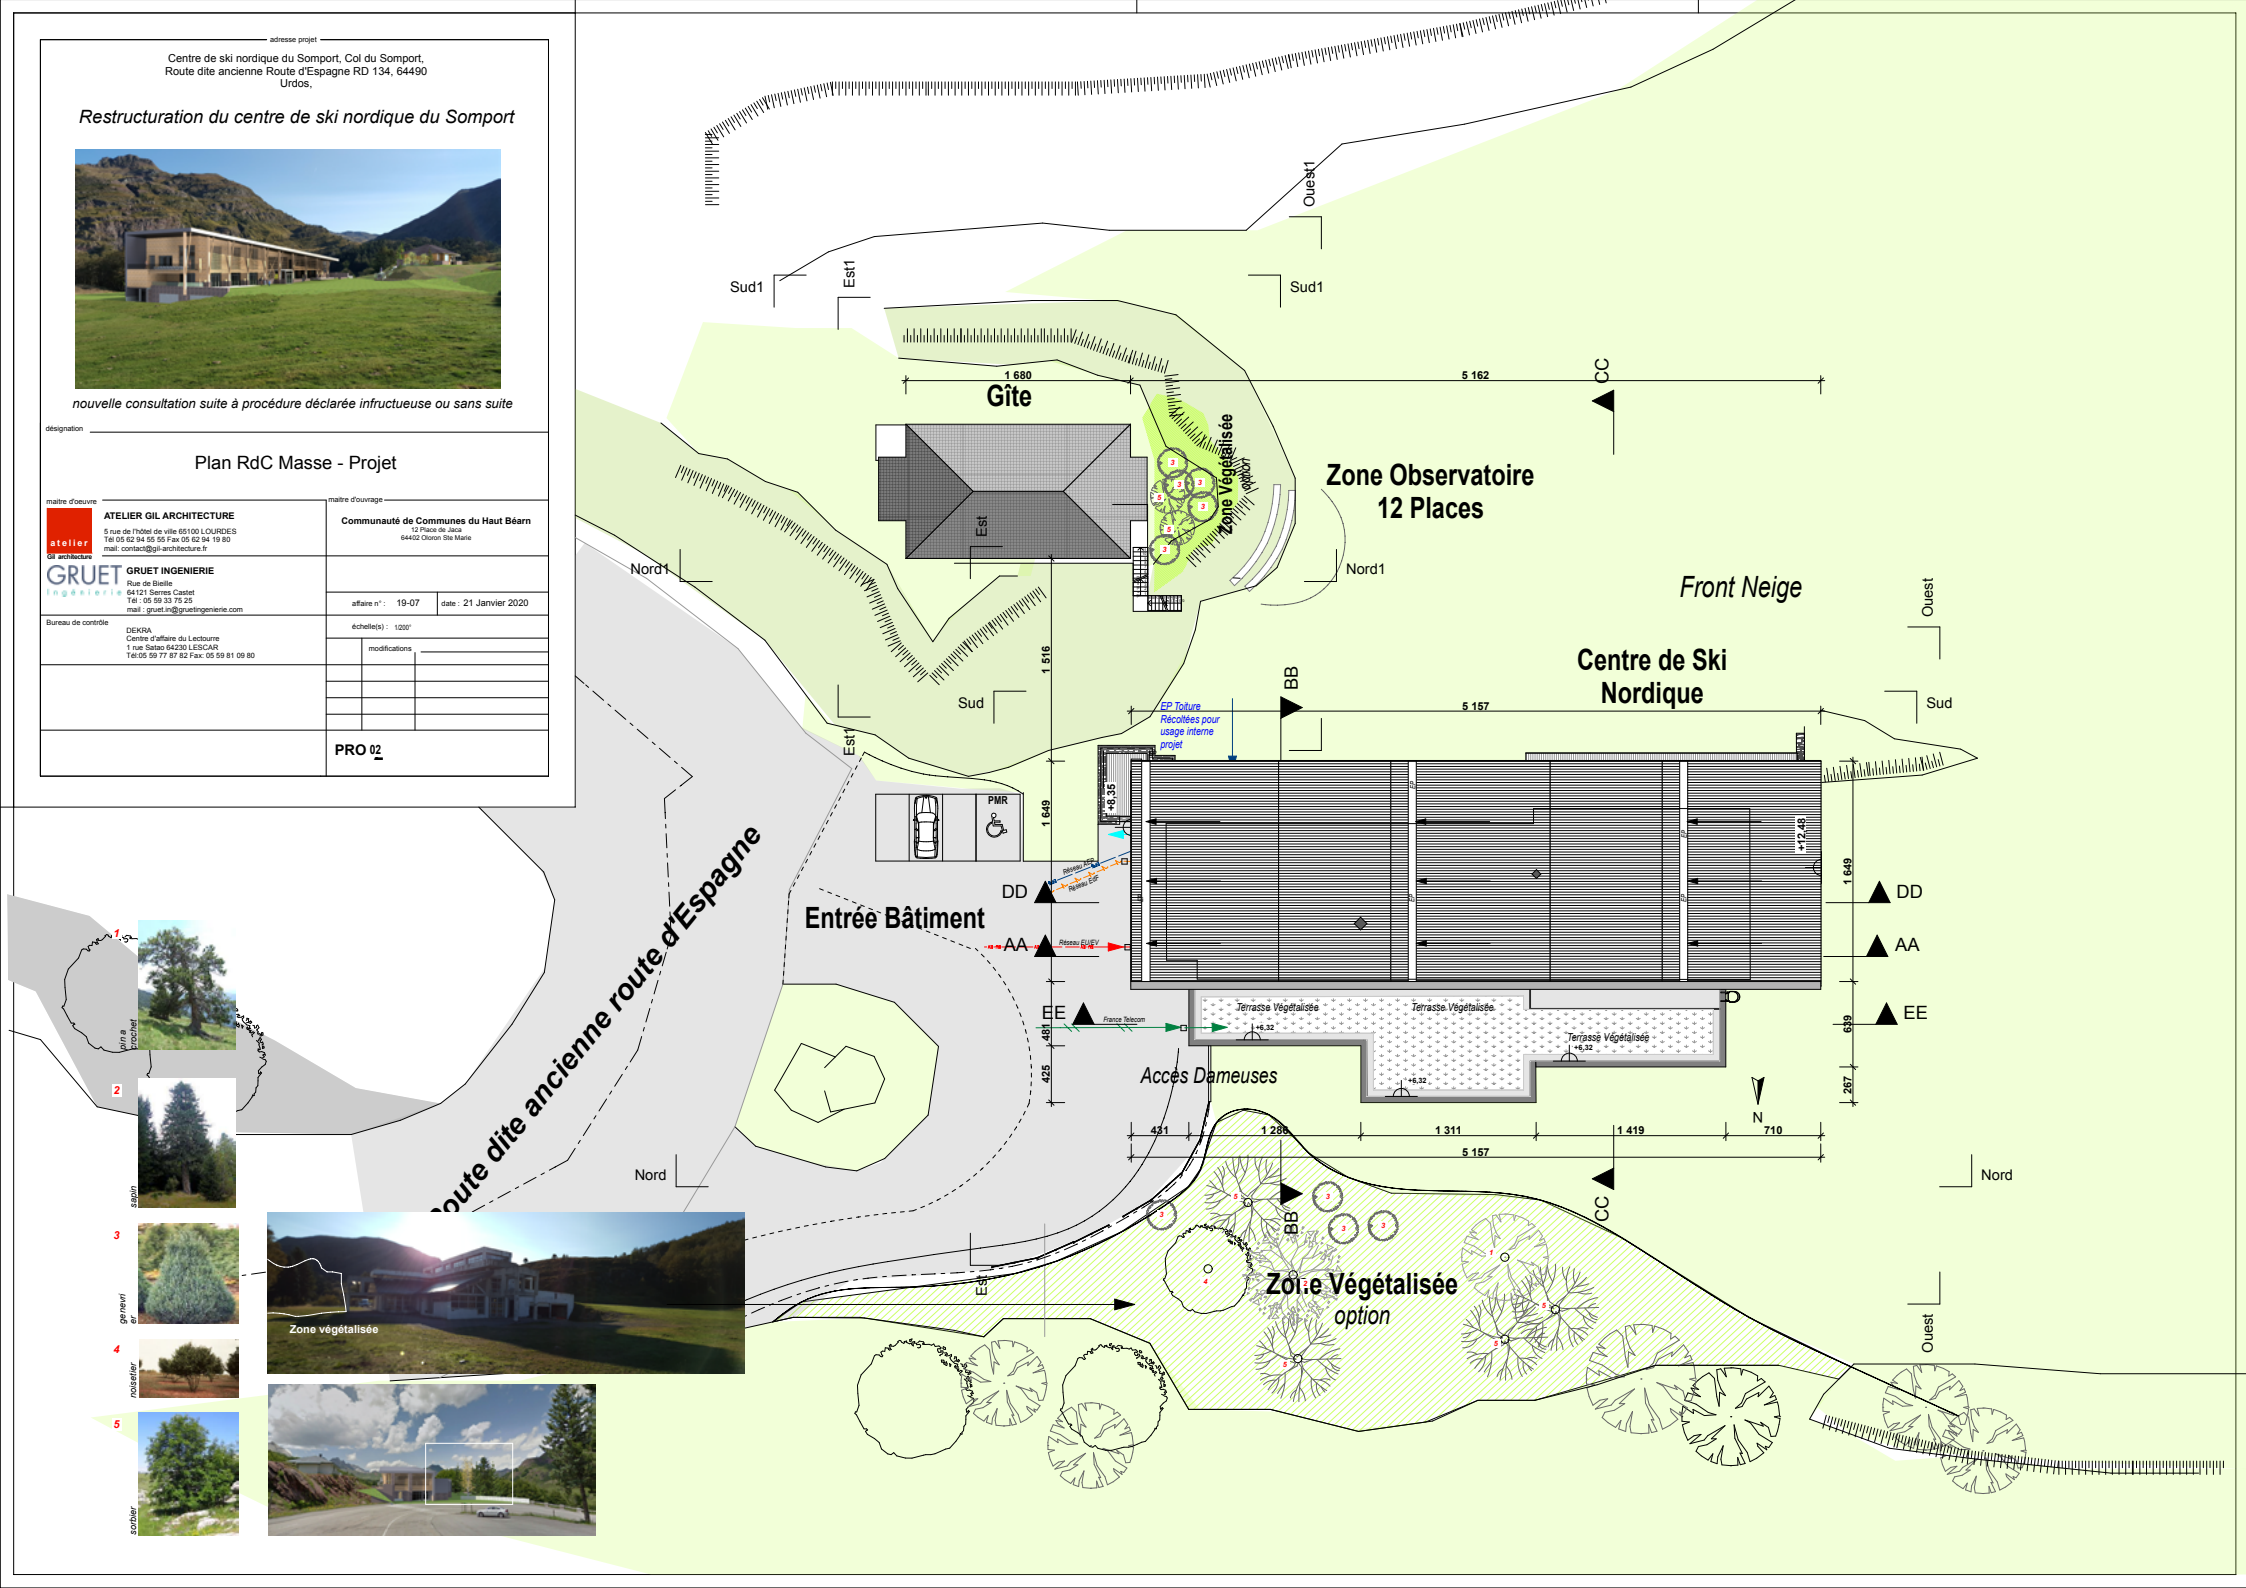
PRO 02