


COUPE / FACADE SUD AA

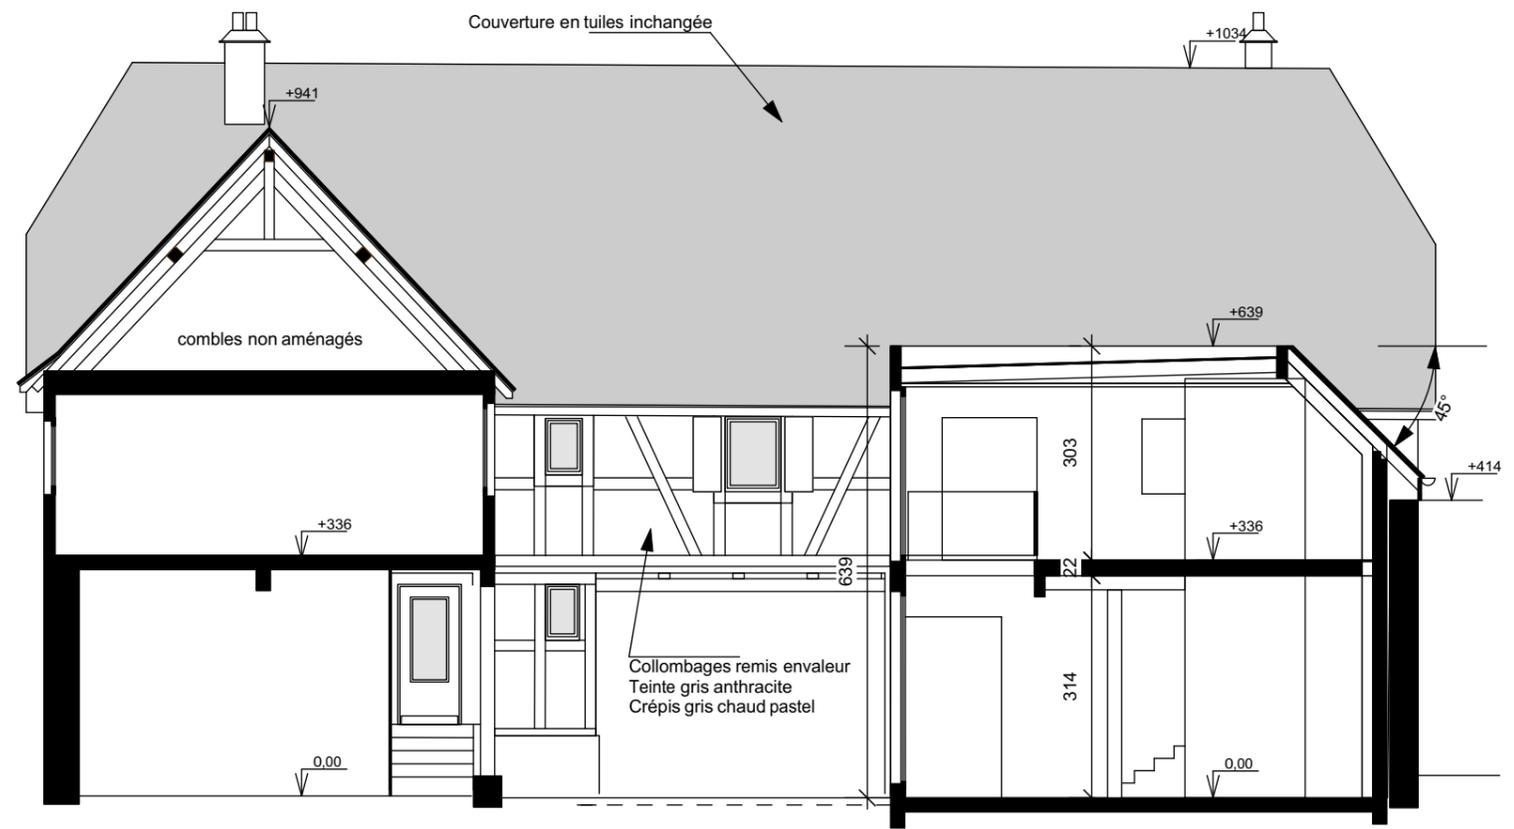

COUPE / FACADE BB

**CLINIQUE VETERINAIRE A EPGF**

28, rue des Alliés - 67680 EPGF

Fait le 26.02.21

**Architecte:**

ATELIER RHENAN D'ARCHITECTURE

140, route des Romains

67200 STRASBOURG

06 62 01 75 89. - atelier.rhenan.darchitecture@cegetel.net

**COUPES / FACADES - 5**

1/100°

