


Elévation Sud PROJET

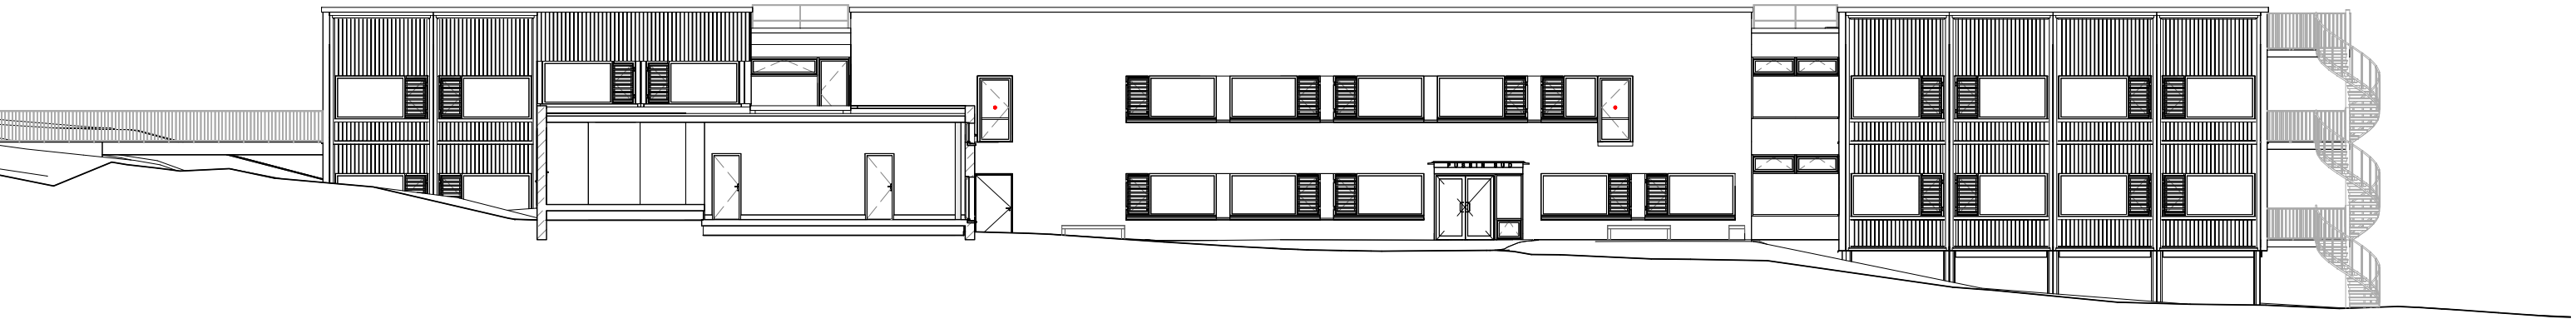

Elévation Nord PROJET

