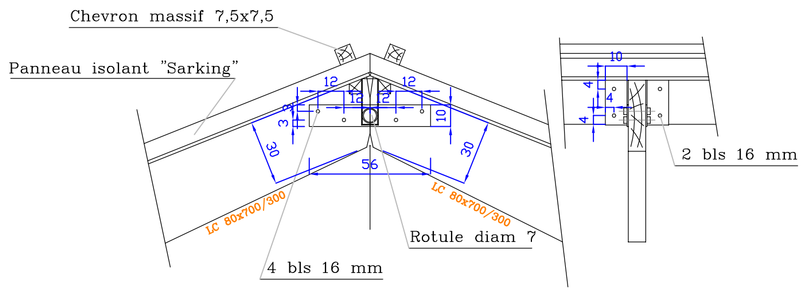

DETAIL 2

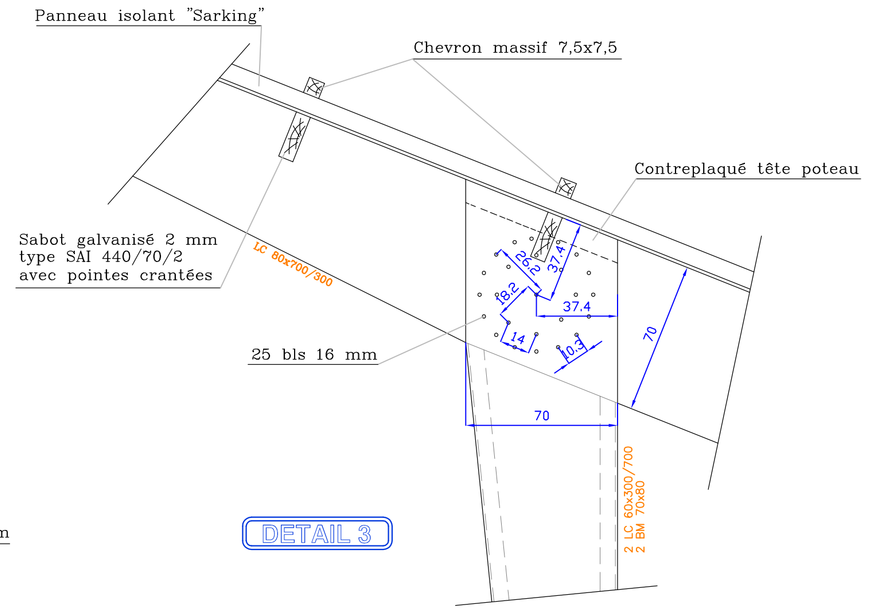

DETAIL 3

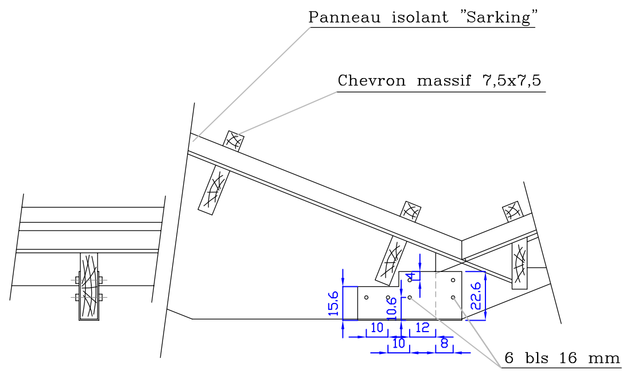

DETAIL 4

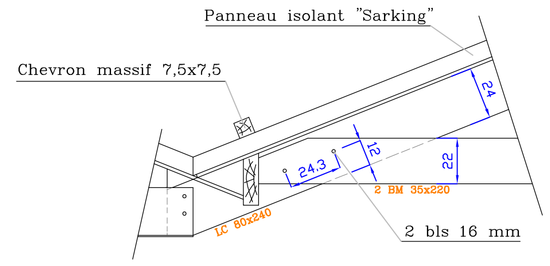

DETAIL 5

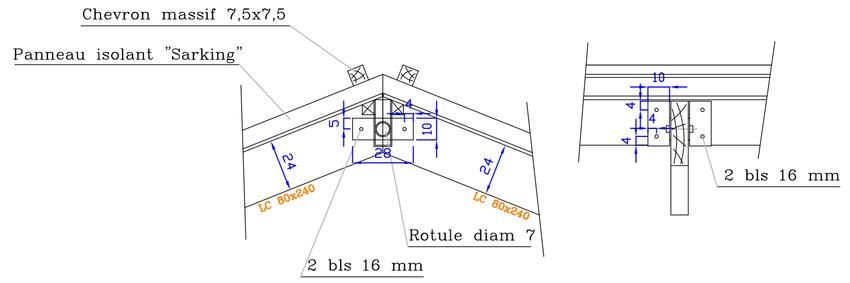

DETAIL 6

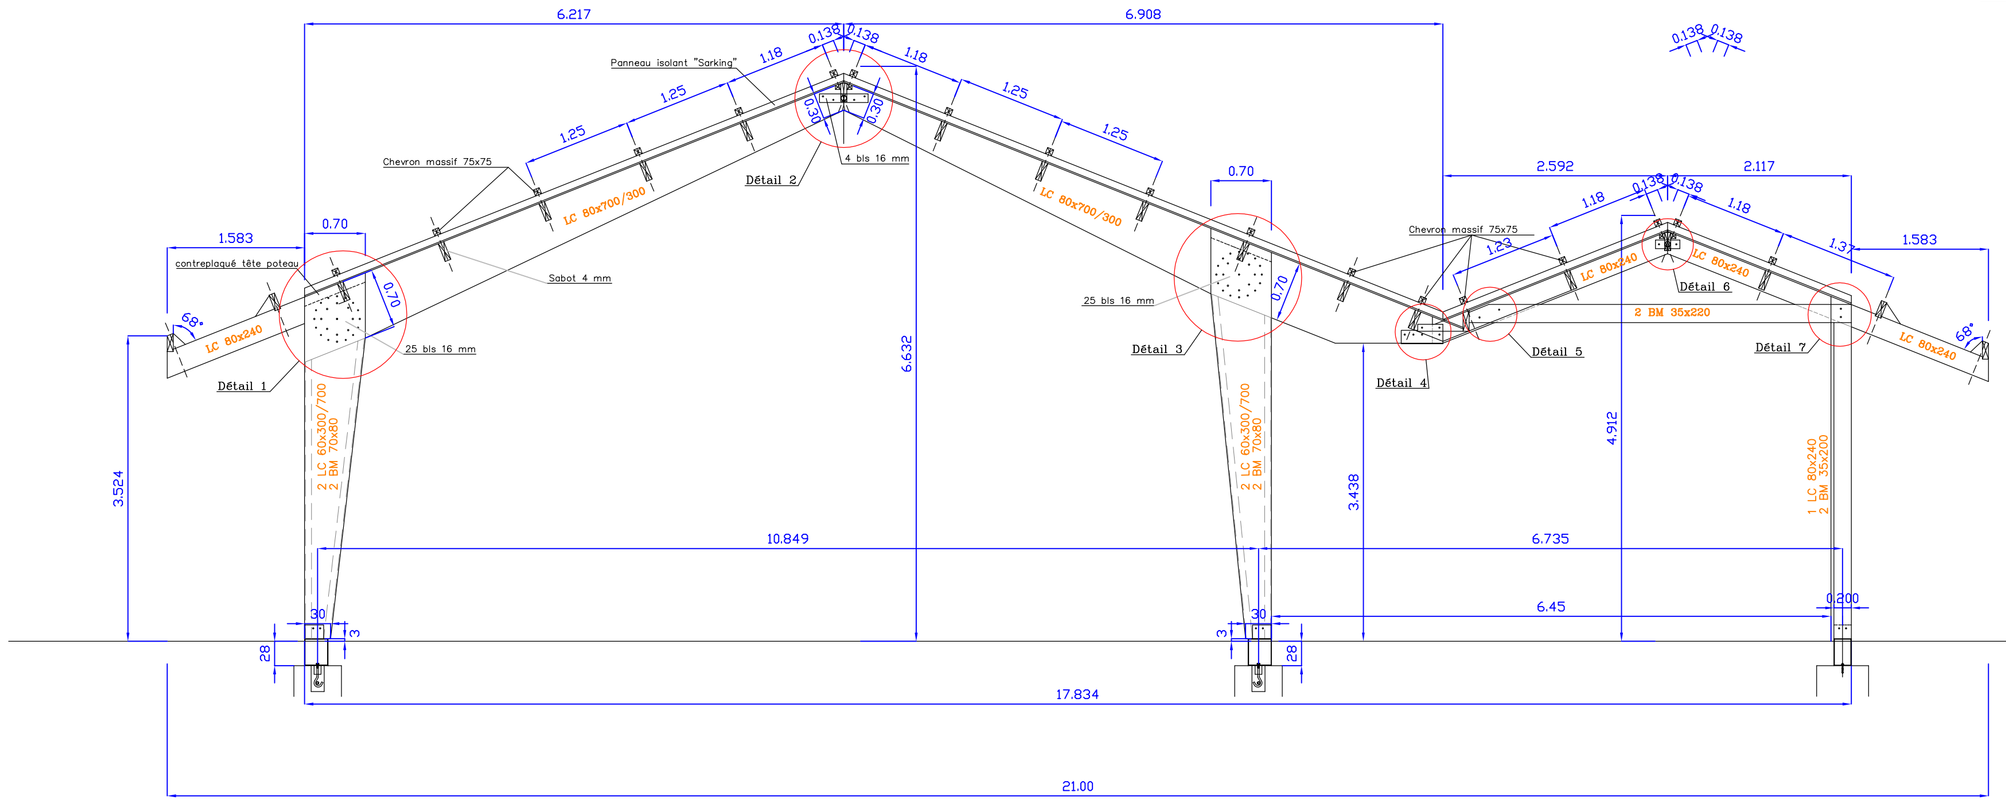

Portiques files B-C-D-E et F

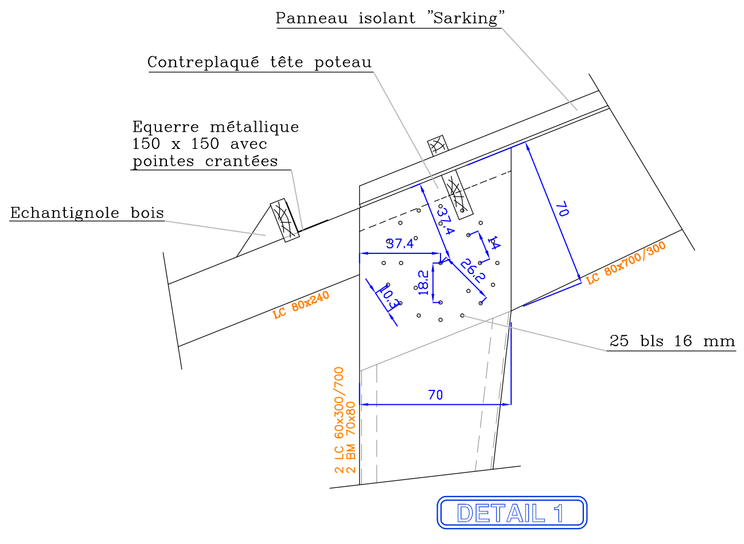

DETAIL 1

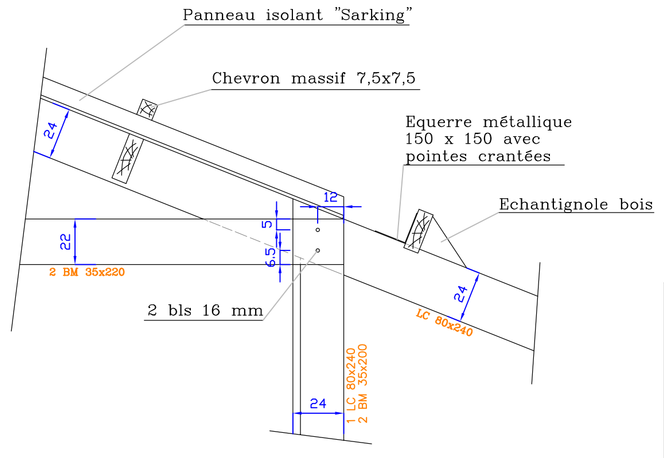

DETAIL 7

ARBRE CONSTRUCTION
STRUCTURES I BATIMENTS
Email: sarl@arbre-construction.fr

Ouvrage: Batiment commercial
17700 SURGERES

Maître d'ouvrage:
A la ferme d' Aunis
ZI OUEST
rue Théodore Tournat
17700 SURGERES

Objet:
PORTIQUES CHARPENTE
ASSEMBLAGE PORTIQUES

CHARPENTE BOIS

Indice	Date	Modifications	ech: 1/50
A	10/4/2017		
			N° plan
			CB2