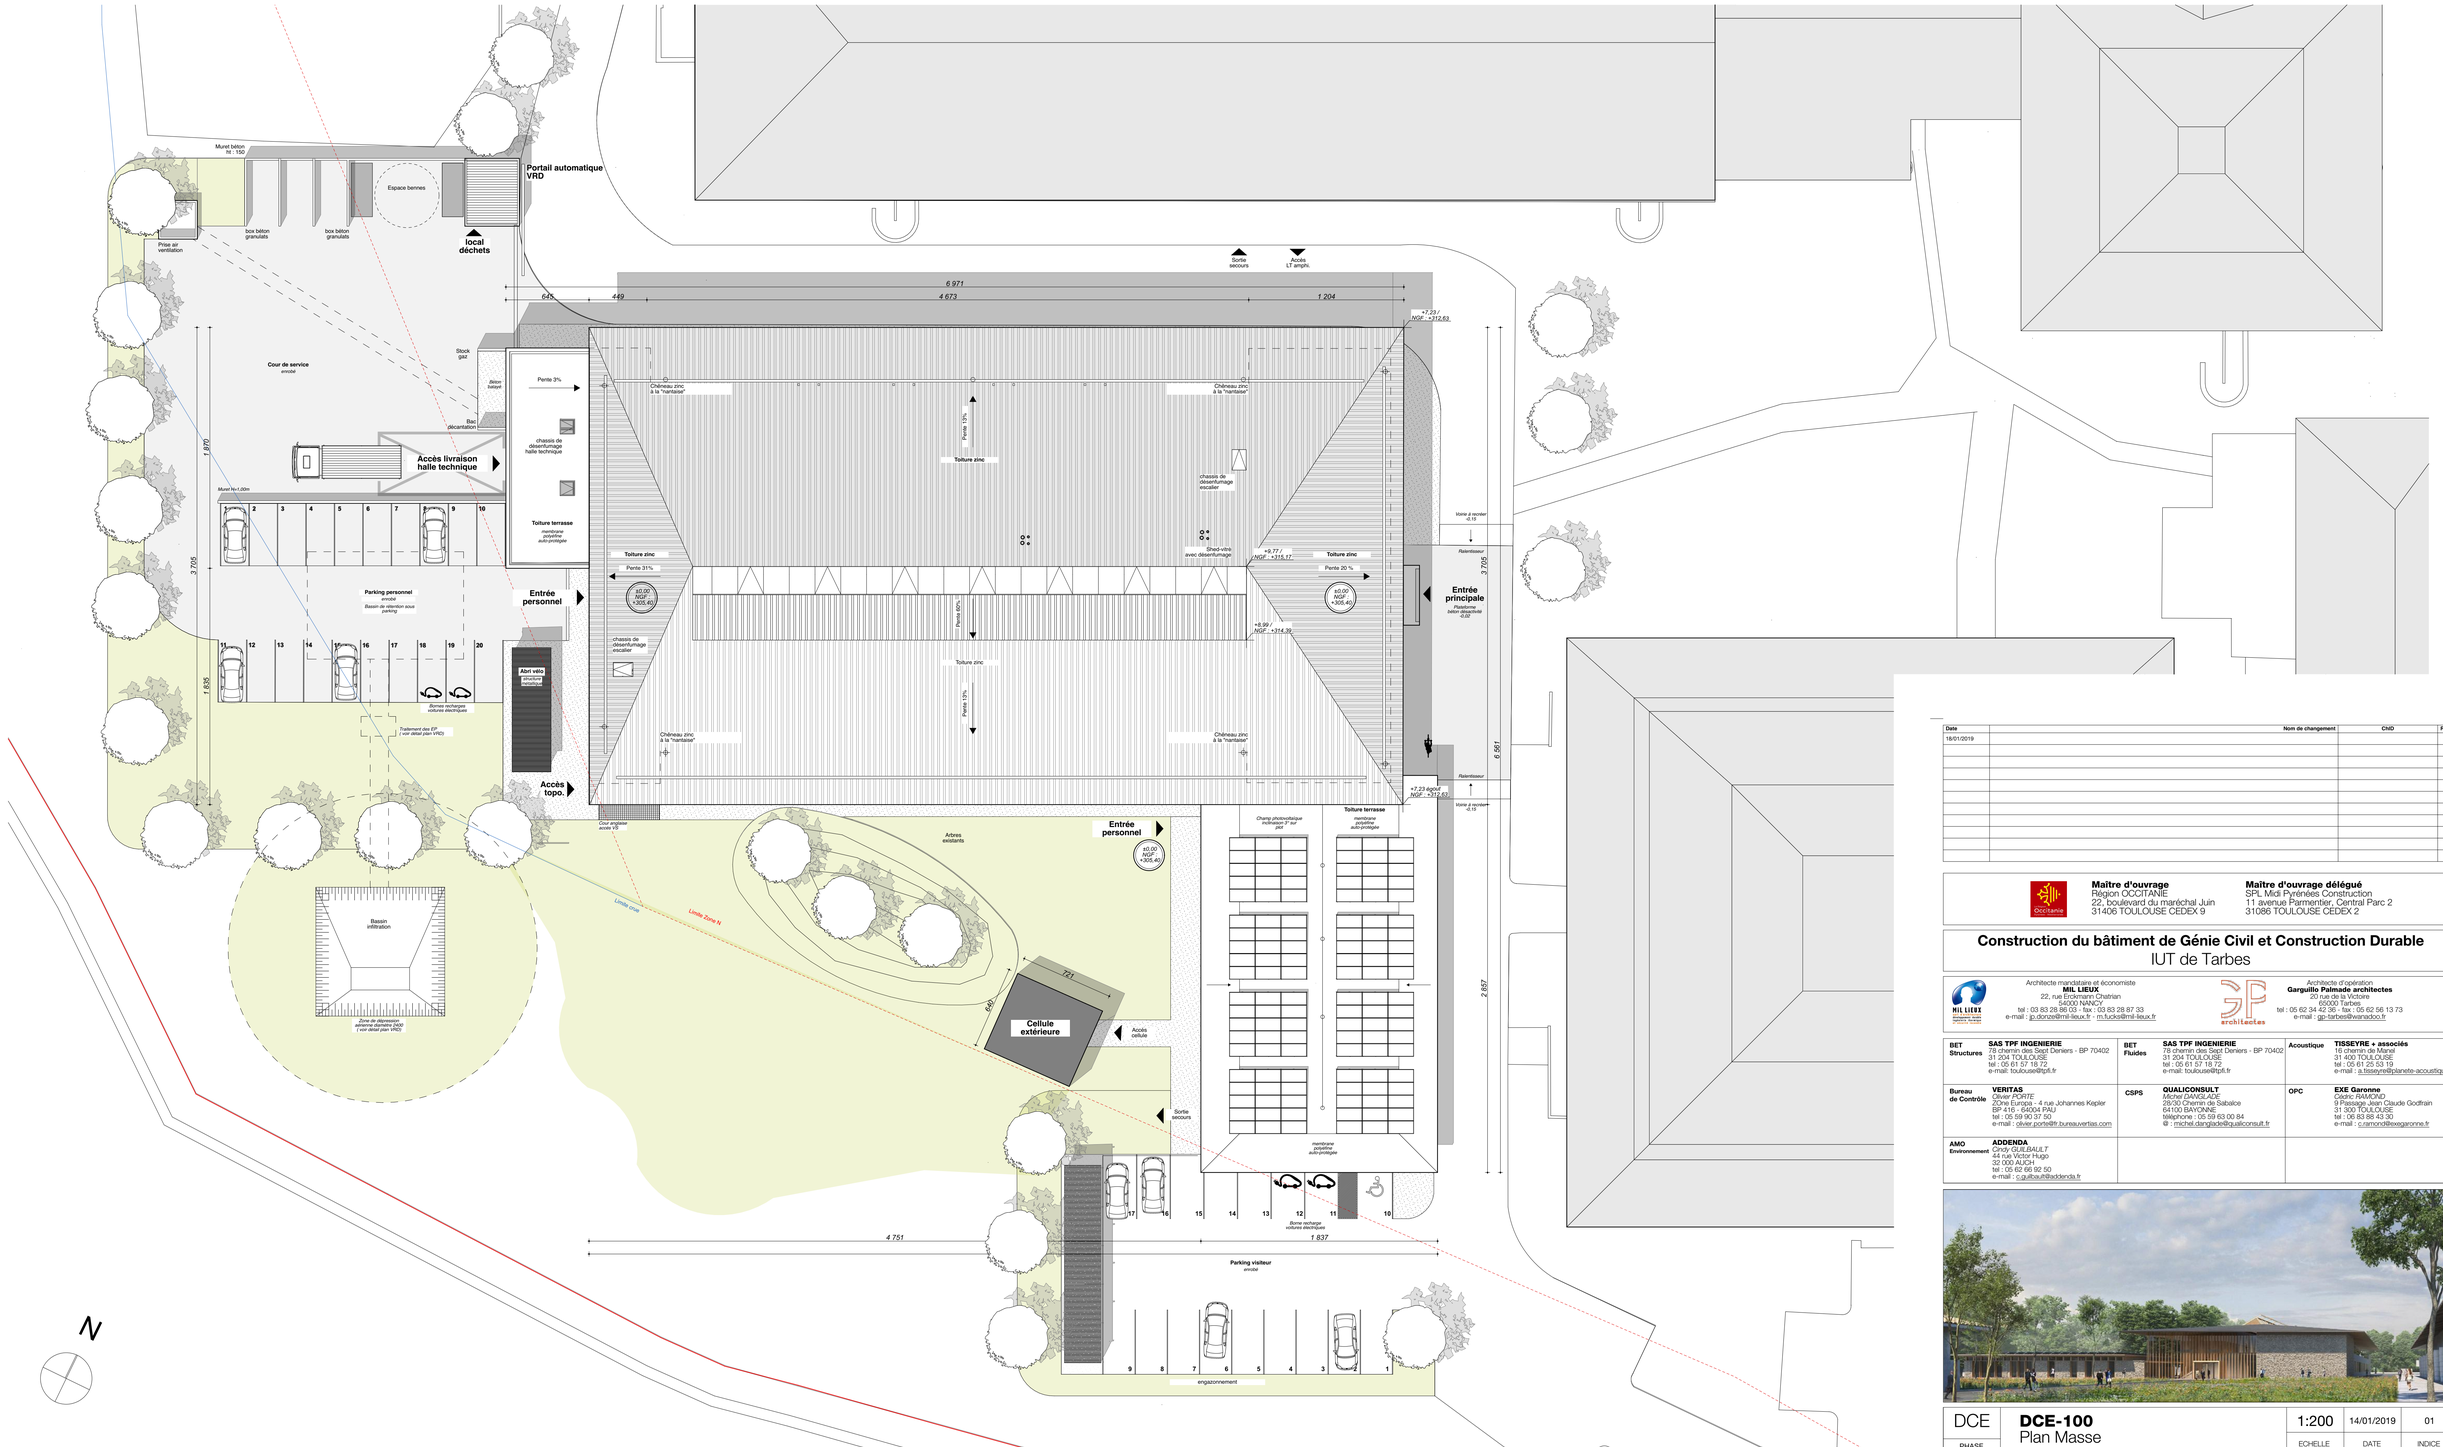

Date	Nom de changement	CndD	RevID
18/01/2019			01

Maître d'ouvrage
Région OCCITANIE
22, boulevard du maréchal Juin
31406 TOULOUSE CEDEX 9

Maître d'ouvrage délégué
SPL Midi Pyrénées Construction
11 avenue Parmentier, Cèntral Parc 2
31086 TOULOUSE CEDEX 2

Construction du bâtiment de Génie Civil et Construction Durable
IUT de Tarbes

Architecte mandataire et économiste
MIL LIEUX
22, rue Erckmann Chatrian
54000 NANCY
tel : 03 83 28 86 03 - fax : 03 83 28 87 33
e-mail : jp.donze@mil-lieux.fr - m.fucks@mil-lieux.fr

Architecte d'opération
Garguillo Palmade architectes
20 rue de la Victoire
65000 Tarbes
tel : 05 62 34 42 36 - fax : 05 62 56 13 73
e-mail : gp-tarbes@wanadoo.fr

BET Structures	**SAS TPF INGENIERIE** 78 chemin des Sept Deniers - BP 70402 31 204 TOULOUSE tel : 05 61 57 18 72 e-mail: toulouse@tpfi.fr	**BET Fluides**	**SAS TPF INGENIERIE** 78 chemin des Sept Deniers - BP 70402 31 204 TOULOUSE tel : 05 61 57 18 72 e-mail: toulouse@tpfi.fr	**Acoustique**	**TISSEYRE + associés** 16 chemin de Mansé 31 400 TOULOUSE tel : 05 61 25 53 19 e-mail : a.tisseyre@planete-acoustique
Bureau de Contrôle	**VERITAS** *Olivier POINTE* 70ne Europa - 4 rue Johannes Kepler BP 416 - 64004 PAU tel : 05 59 90 37 50 e-mail : olivier.pointe@fr.bureauveritas.com	**CSPS**	**QUALICONSULT** Michel DANGLADE 28/30 Chemin de Sabalce 64100 BAYONNE téléphone : 05 59 63 00 84 @ : michel.danglade@qualiconsult.fr	**OPC**	**EXE Garonne** Cédric RAMONDI 9 Passage Jean Claude Godfrain 31 300 TOULOUSE tel : 06 83 88 43 30 e-mail : c.ramondi@exegaronne.fr
AMO Environnement	**ADDENDA** *Cindy GUILBAULT* 44 rue Victor Hugo 32 000 AUCH tel : 05 62 66 92 50 e-mail : c.guilbault@addenda.fr				

DCE	**DCE-100** Plan Masse	1:200	14/01/2019	01
PHASE		ECHELLE	DATE	INDICE

FORMAT D'ÉDITION : | EMETTEUR : MIL LIEUX | RDC NGF : selon plan du géomètre