Mur béton banché
mur porteur

Mur matricé
mur porteur

Mur à base terre - pisé dans cassette bois
bois porteur et pisé remplissage - défini dans notice TERRE

Mur ossature bois
mur porteur

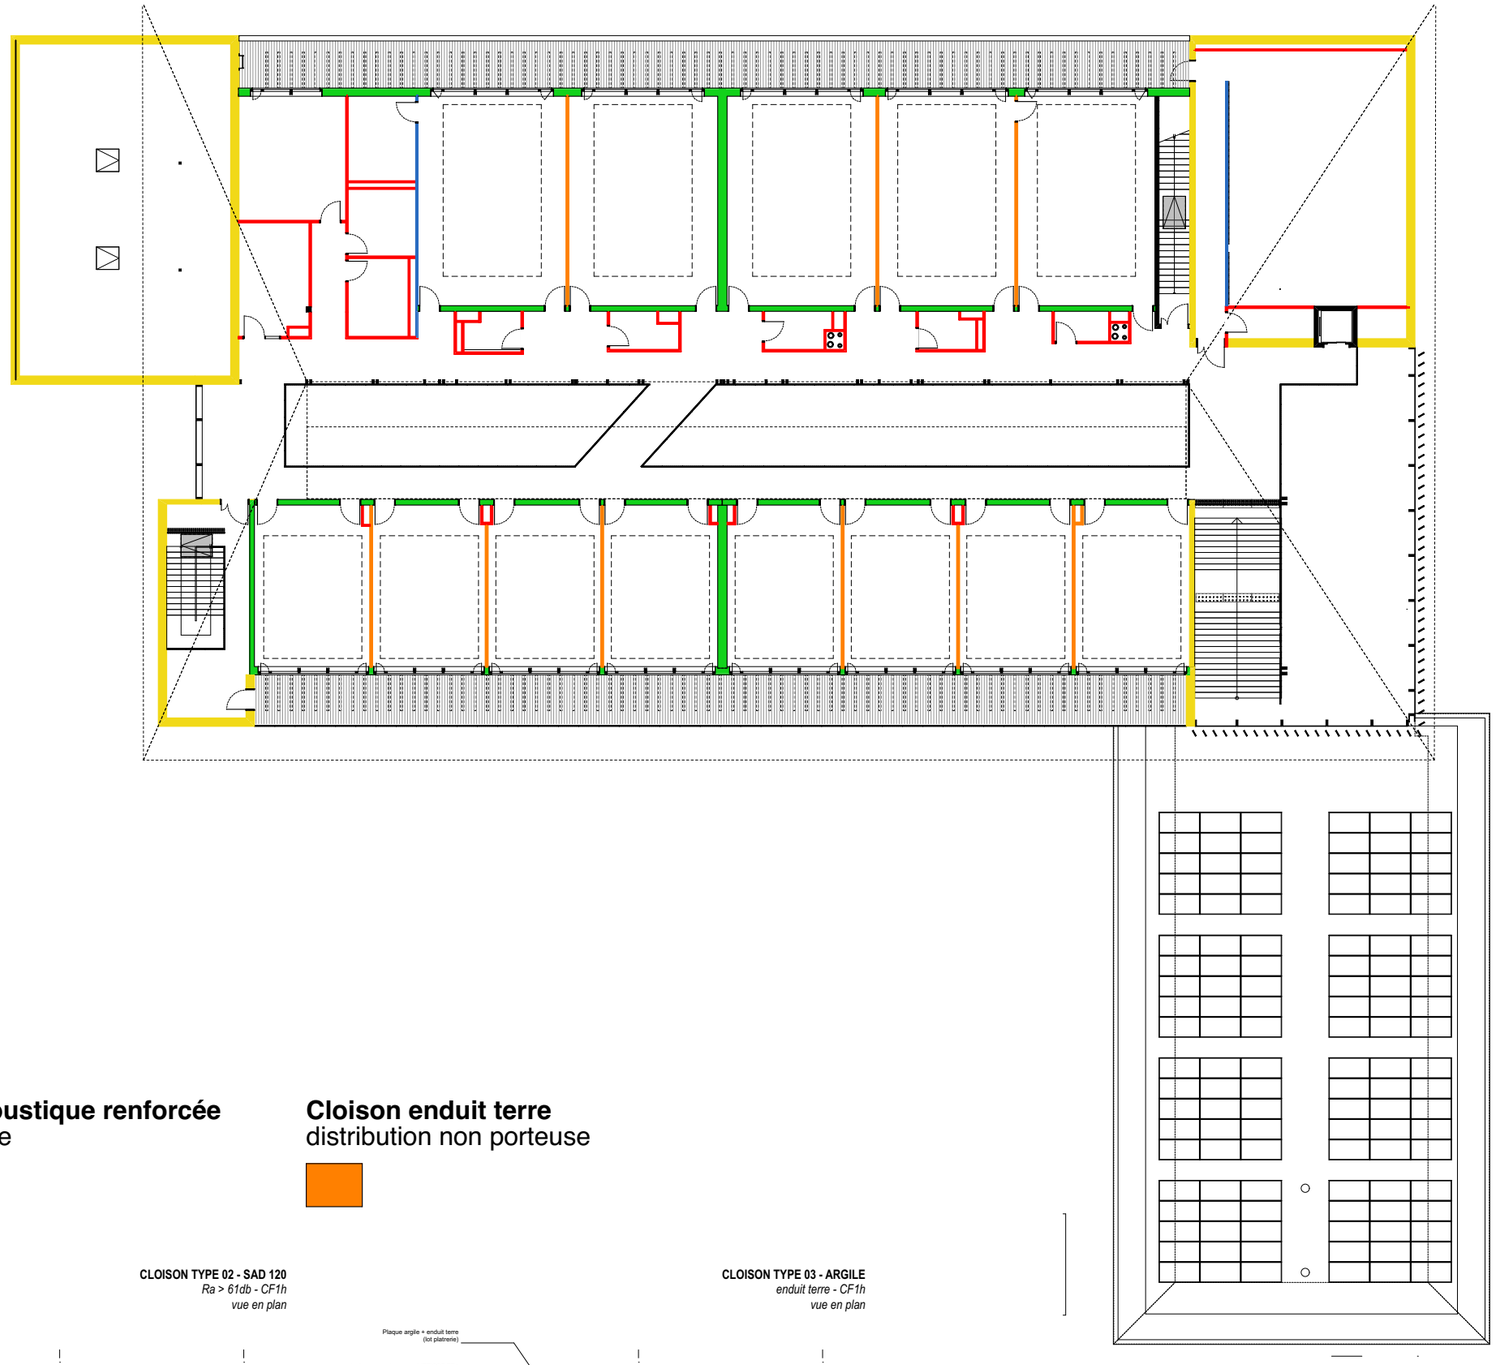

MUR REFEND INTÉRIEUR BOIS
vue en plan

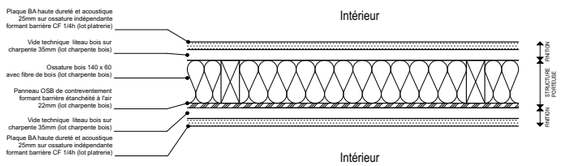

MUR BOIS COURANT
vue en plan

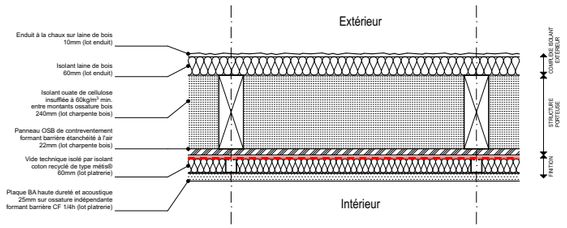

Cloison 98/48
distribution non porteuse

Cloison SAD 120 - acoustique renforcée
distribution non porteuse

Cloison enduit terre
distribution non porteuse

CLOISON TYPE 01 - 98/48 DUO'TECH
Ra > 53db - CF1h
vue en plan

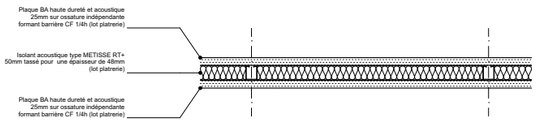

CLOISON TYPE 02 - SAD 120
Ra > 61db - CF1h
vue en plan

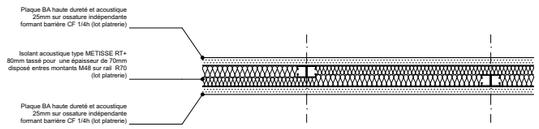

CLOISON TYPE 03 - ARGILE
enduit terre - CF1h
vue en plan

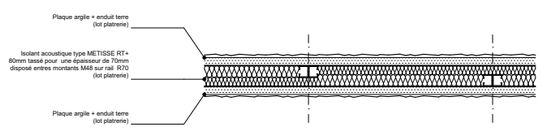

Maître d'ouvrage
Région OCCITANIE
22, boulevard du maréchal Juin
31406 TOULOUSE CEDEX 9

Maître d'ouvrage délégué
SPL Midi Pyrénées Construction
11 avenue Parmentier, Central Parc 2
31086 TOULOUSE CEDEX 2

DCE

DCE-110
Plan repérage parois R+1

Construction du bâtiment de Génie Civil et Construction Durable
IUT de Tarbes

Architecte mandataire
MIL LIEUX
22, rue Erckmann Chatrian
54000 NANCY

Architecte associé
GP Architectes
20 rue de la Victoire
65000 TARBES

ECHELLE	DATE	INDICE	FORMAT
	14/01/2019	01	A3

Date	Nom de changement	RevID
18/01/2019		01