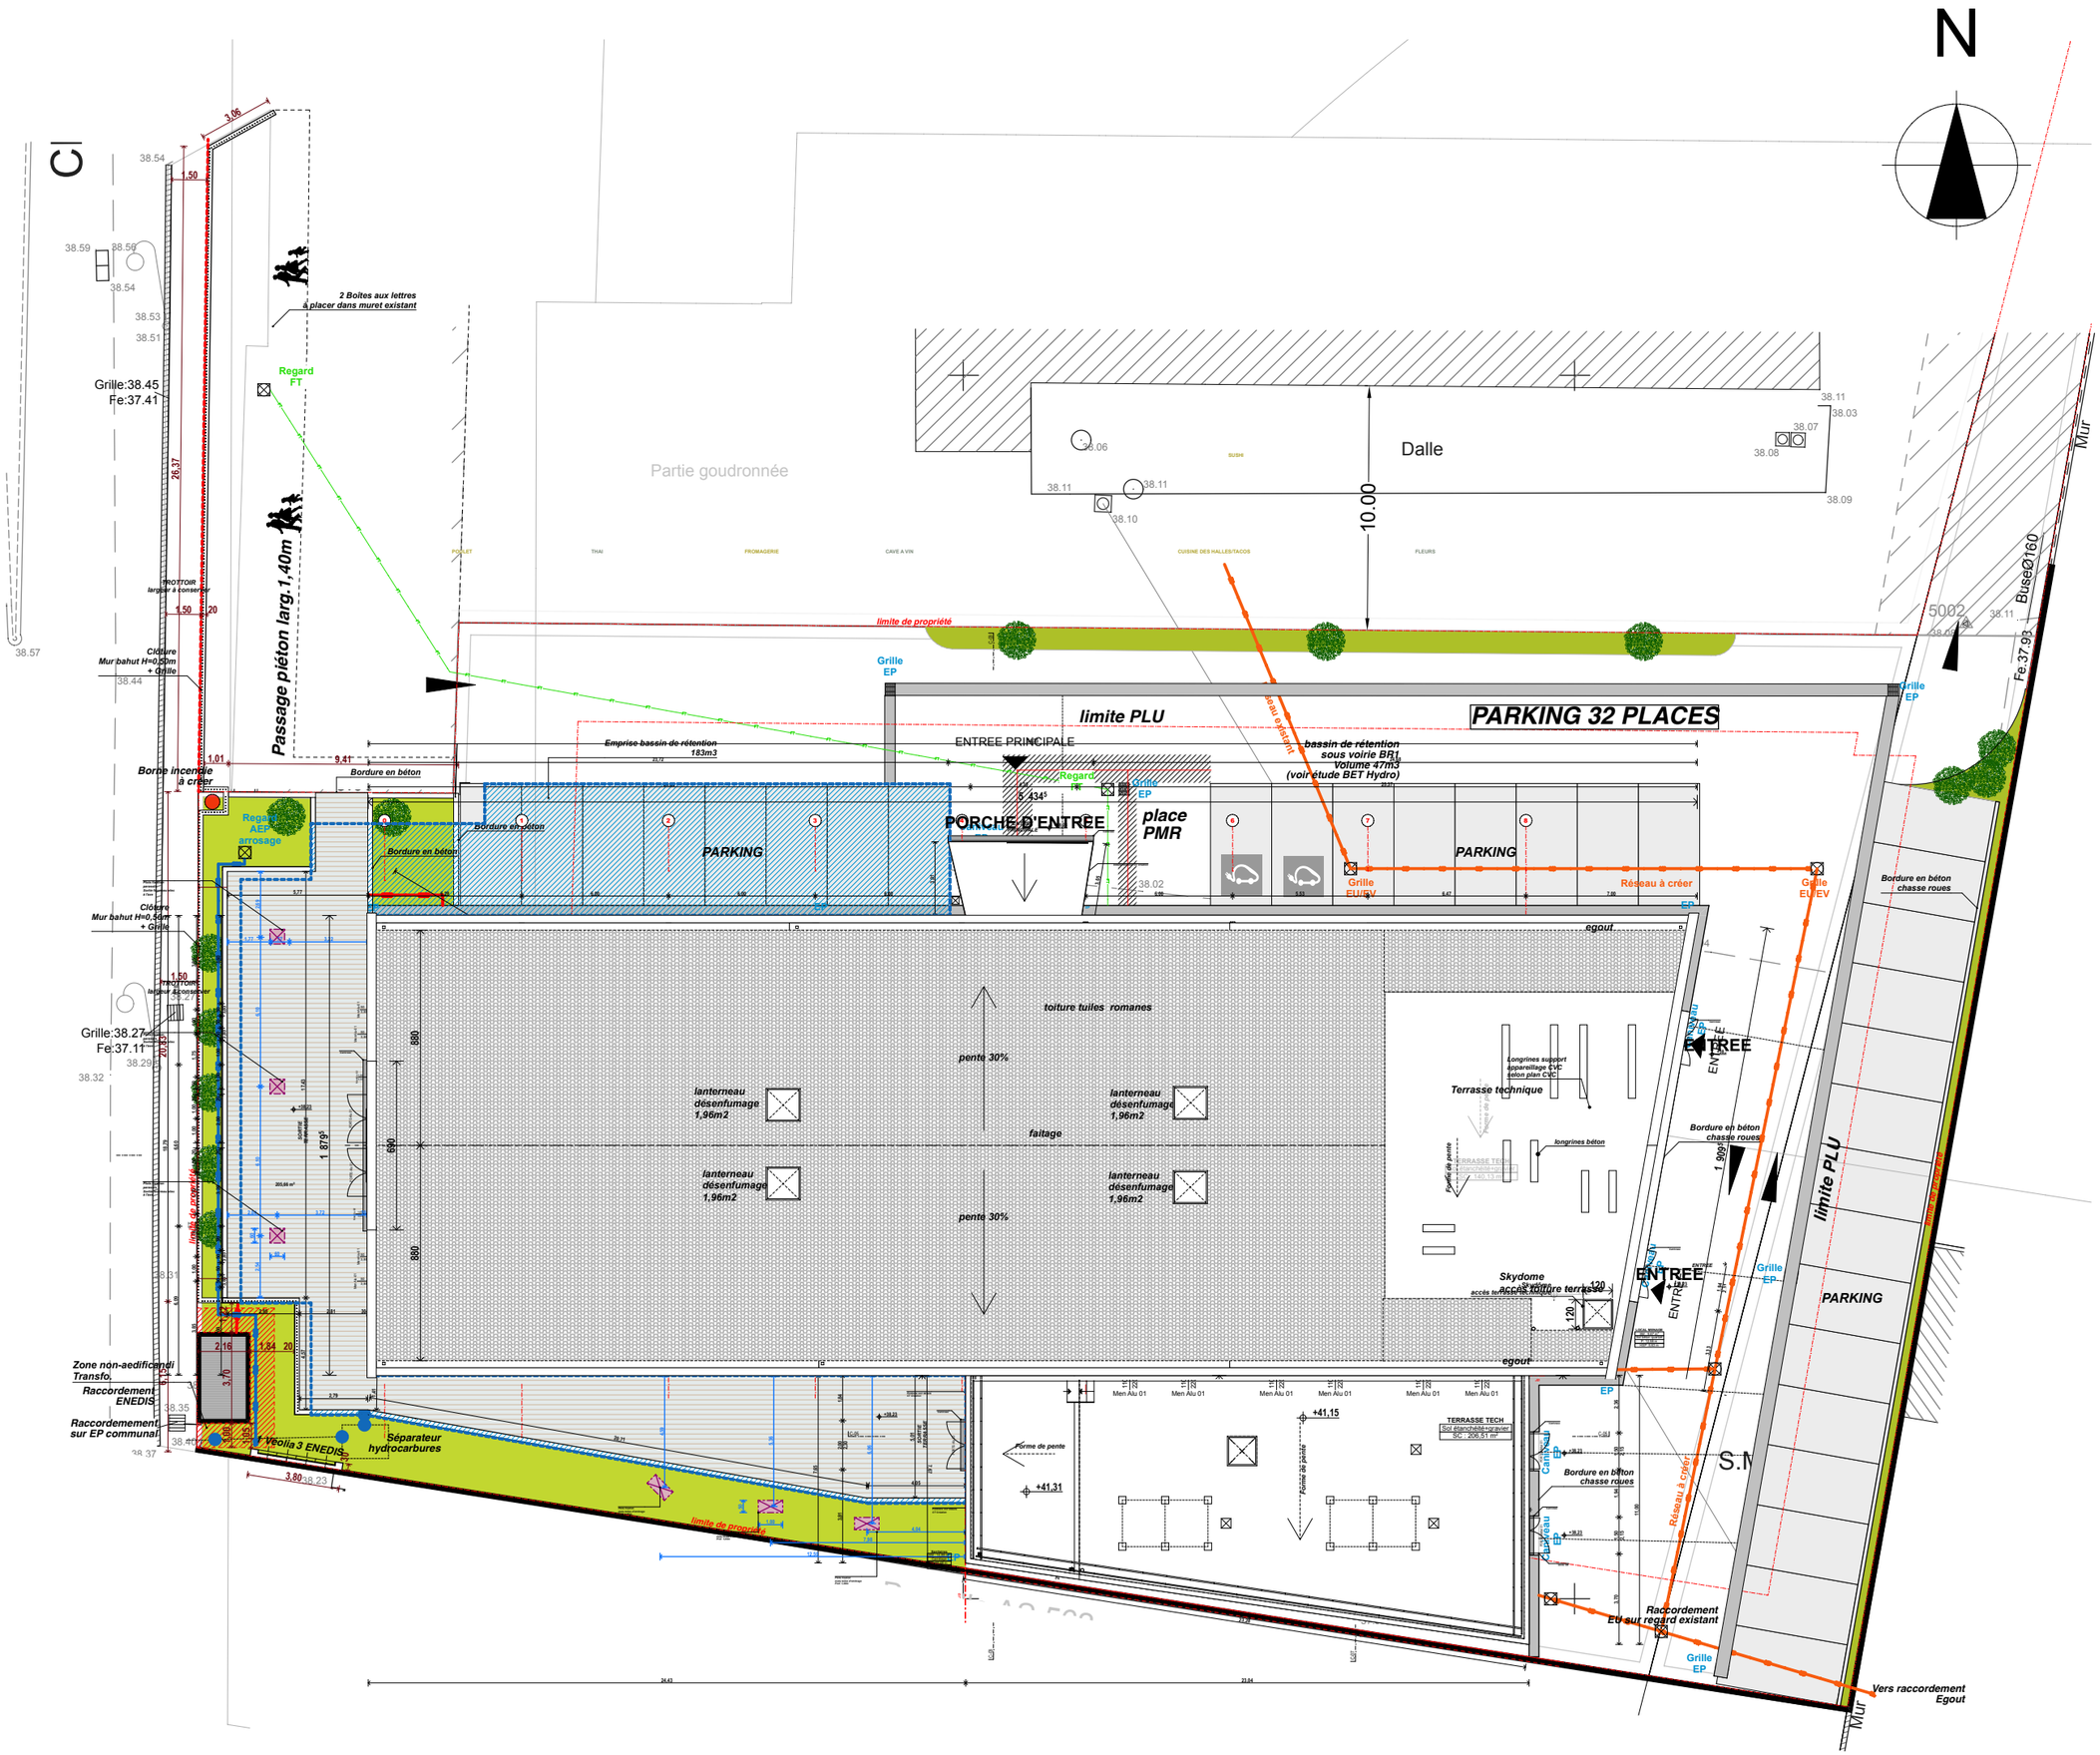

maîtrise d'ouvrage

SAS BRENGUIER INVESTISSEMENTS
19 Rue Claudette Brenguier - 83260 La Crau
tel #Numéro téléphone client

maîtrise d'œuvre

AAPL
54 rue Louis Jouvet La Valette du Var
tel 04.94.33.70.52
courriel contact@aapl-archi.com

projet

BC-CRAU

1.PLANS ARCHITECTURAUX

CONSTRUCTION D'UNE HALLE

A A P L
AGENCE D'ARCHITECTURE PASCAL LESTRINGANT.

création

altitudes
Zéro Projet RDC = ±0,00
NGF RDC = +38,10

phase
PLANS MARCHES

titre
Plan de Masse

échelle (s)
1:250

date
23/09/2021

numéro / indice
PLANS MARCHES