


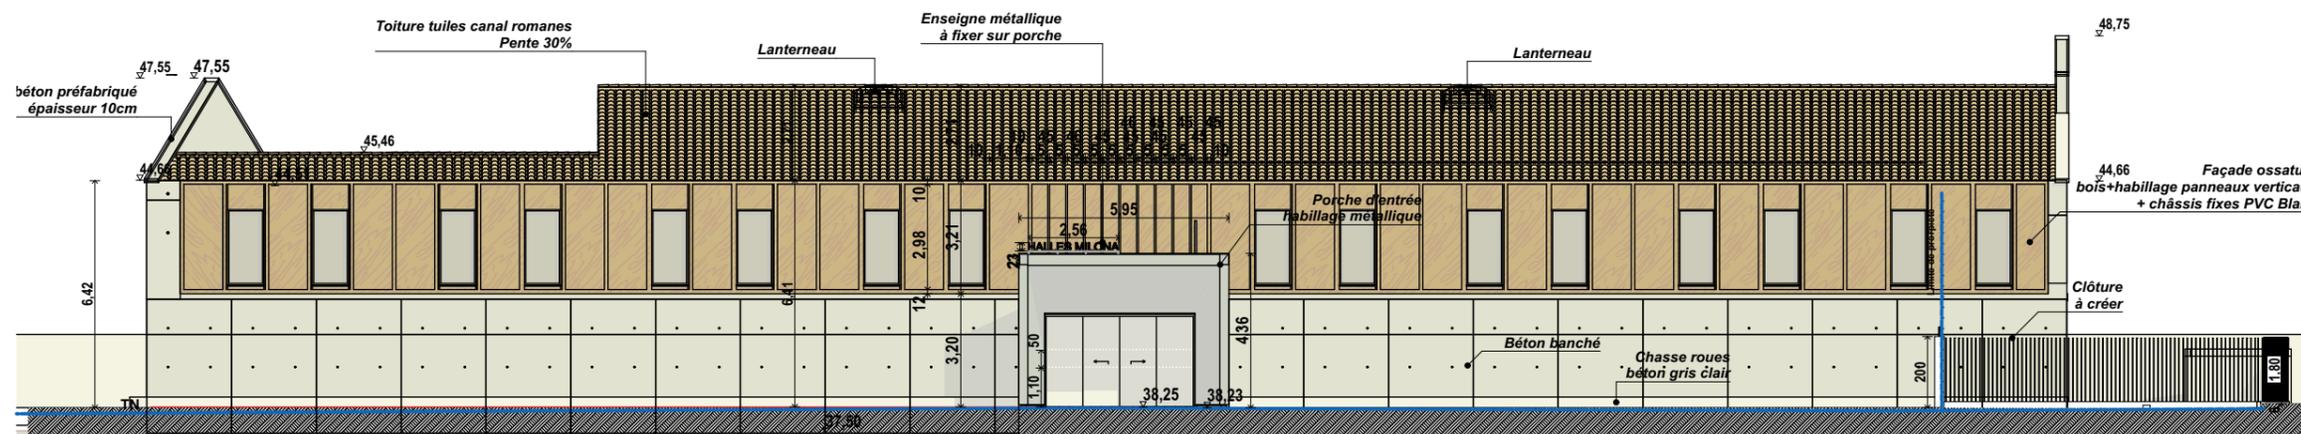

FACADE SUD



FACADE NORD

maîtrise d'ouvrage

SAS BRENGUIER INVESTISSEMENTS
 19 Rue Claudette Brenguier - 83260 La Crau
 tel #Numéro téléphone client

maîtrise d'œuvre

AAPL
 54 rue Louis Jouve La Valette du Var
 tel 04.94.33.70.52
 courriel contact@aapl-archi.com

projet

BC-CRAU
1.PLANS ARCHITECTURAUX
CONSTRUCTION D'UNE HALLE

A A P L
 AGENCE D'ARCHITECTURE
 PASCAL LESTRINGANT.

Création

altitudes
 Zéro Projet RDC = ±0,00
 NGF RDC = +38,10

phase
PLANS MARCHES

titre
ELEVATIONS

échelle (s)
1:200

date
 03/08/2021

numéro / indice
PLANS MARCHES