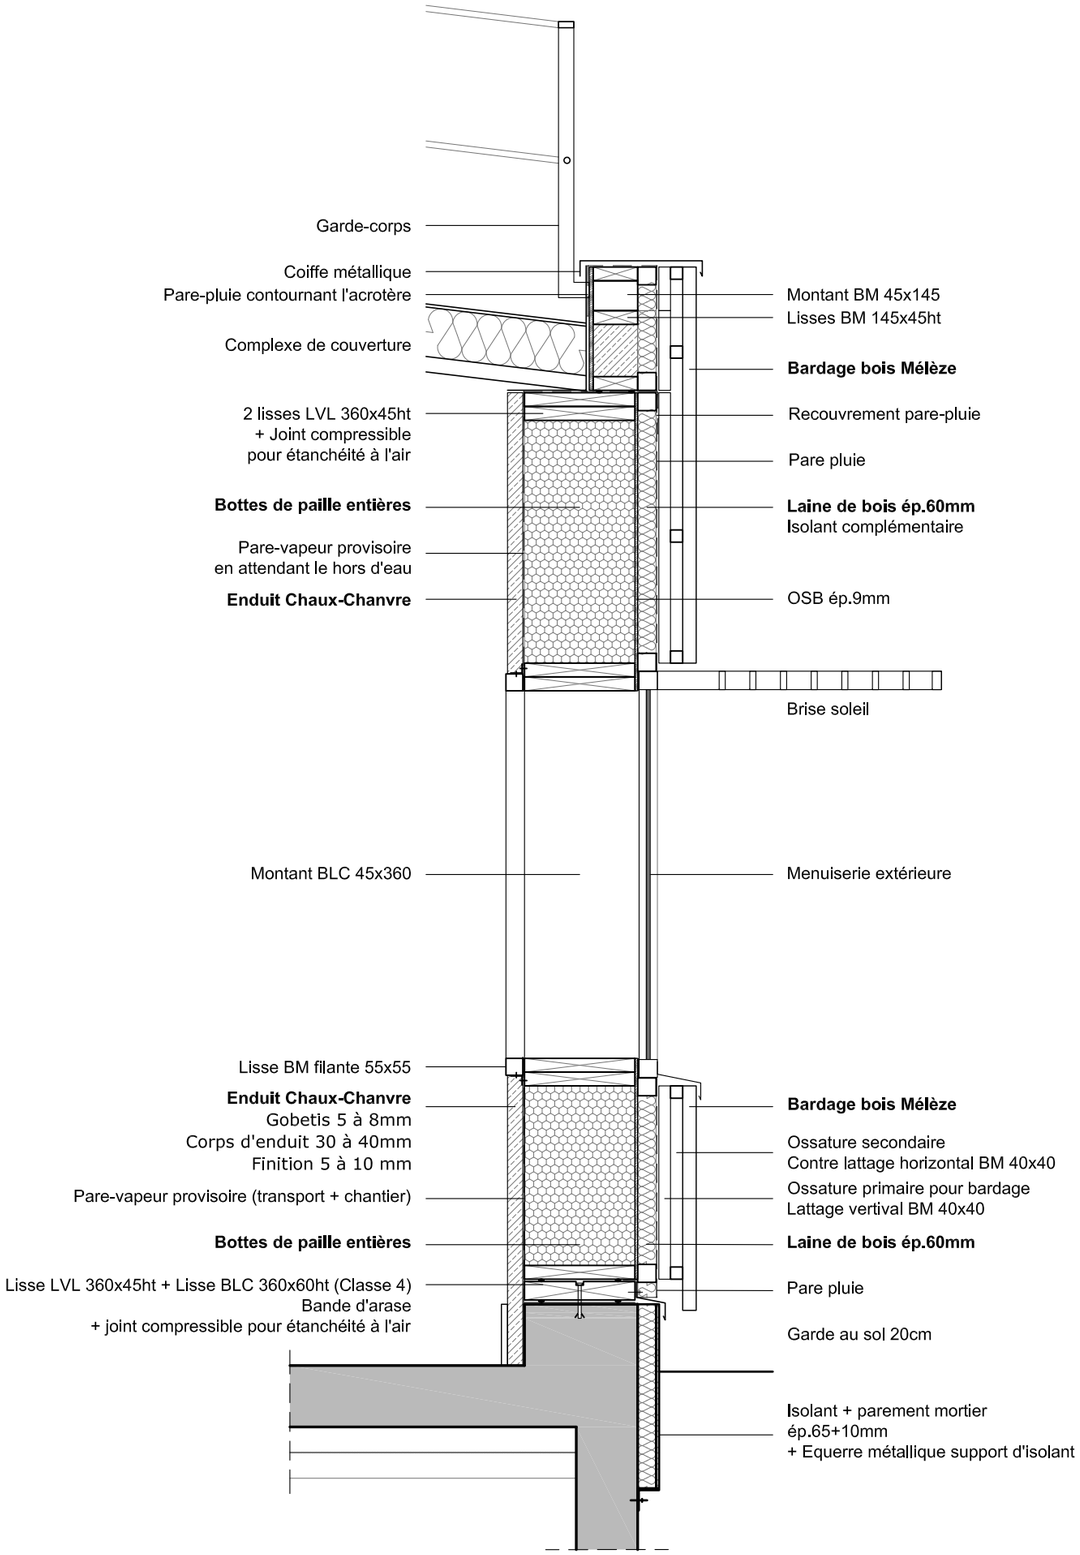

Détail mur bois-paille / *Echelle : 1/20° pour A3*

Services administratifs et ateliers municipaux - Saint-Sébastien-sur-Loire

DÉESSE 23 architecture