PLAN DE MASSE

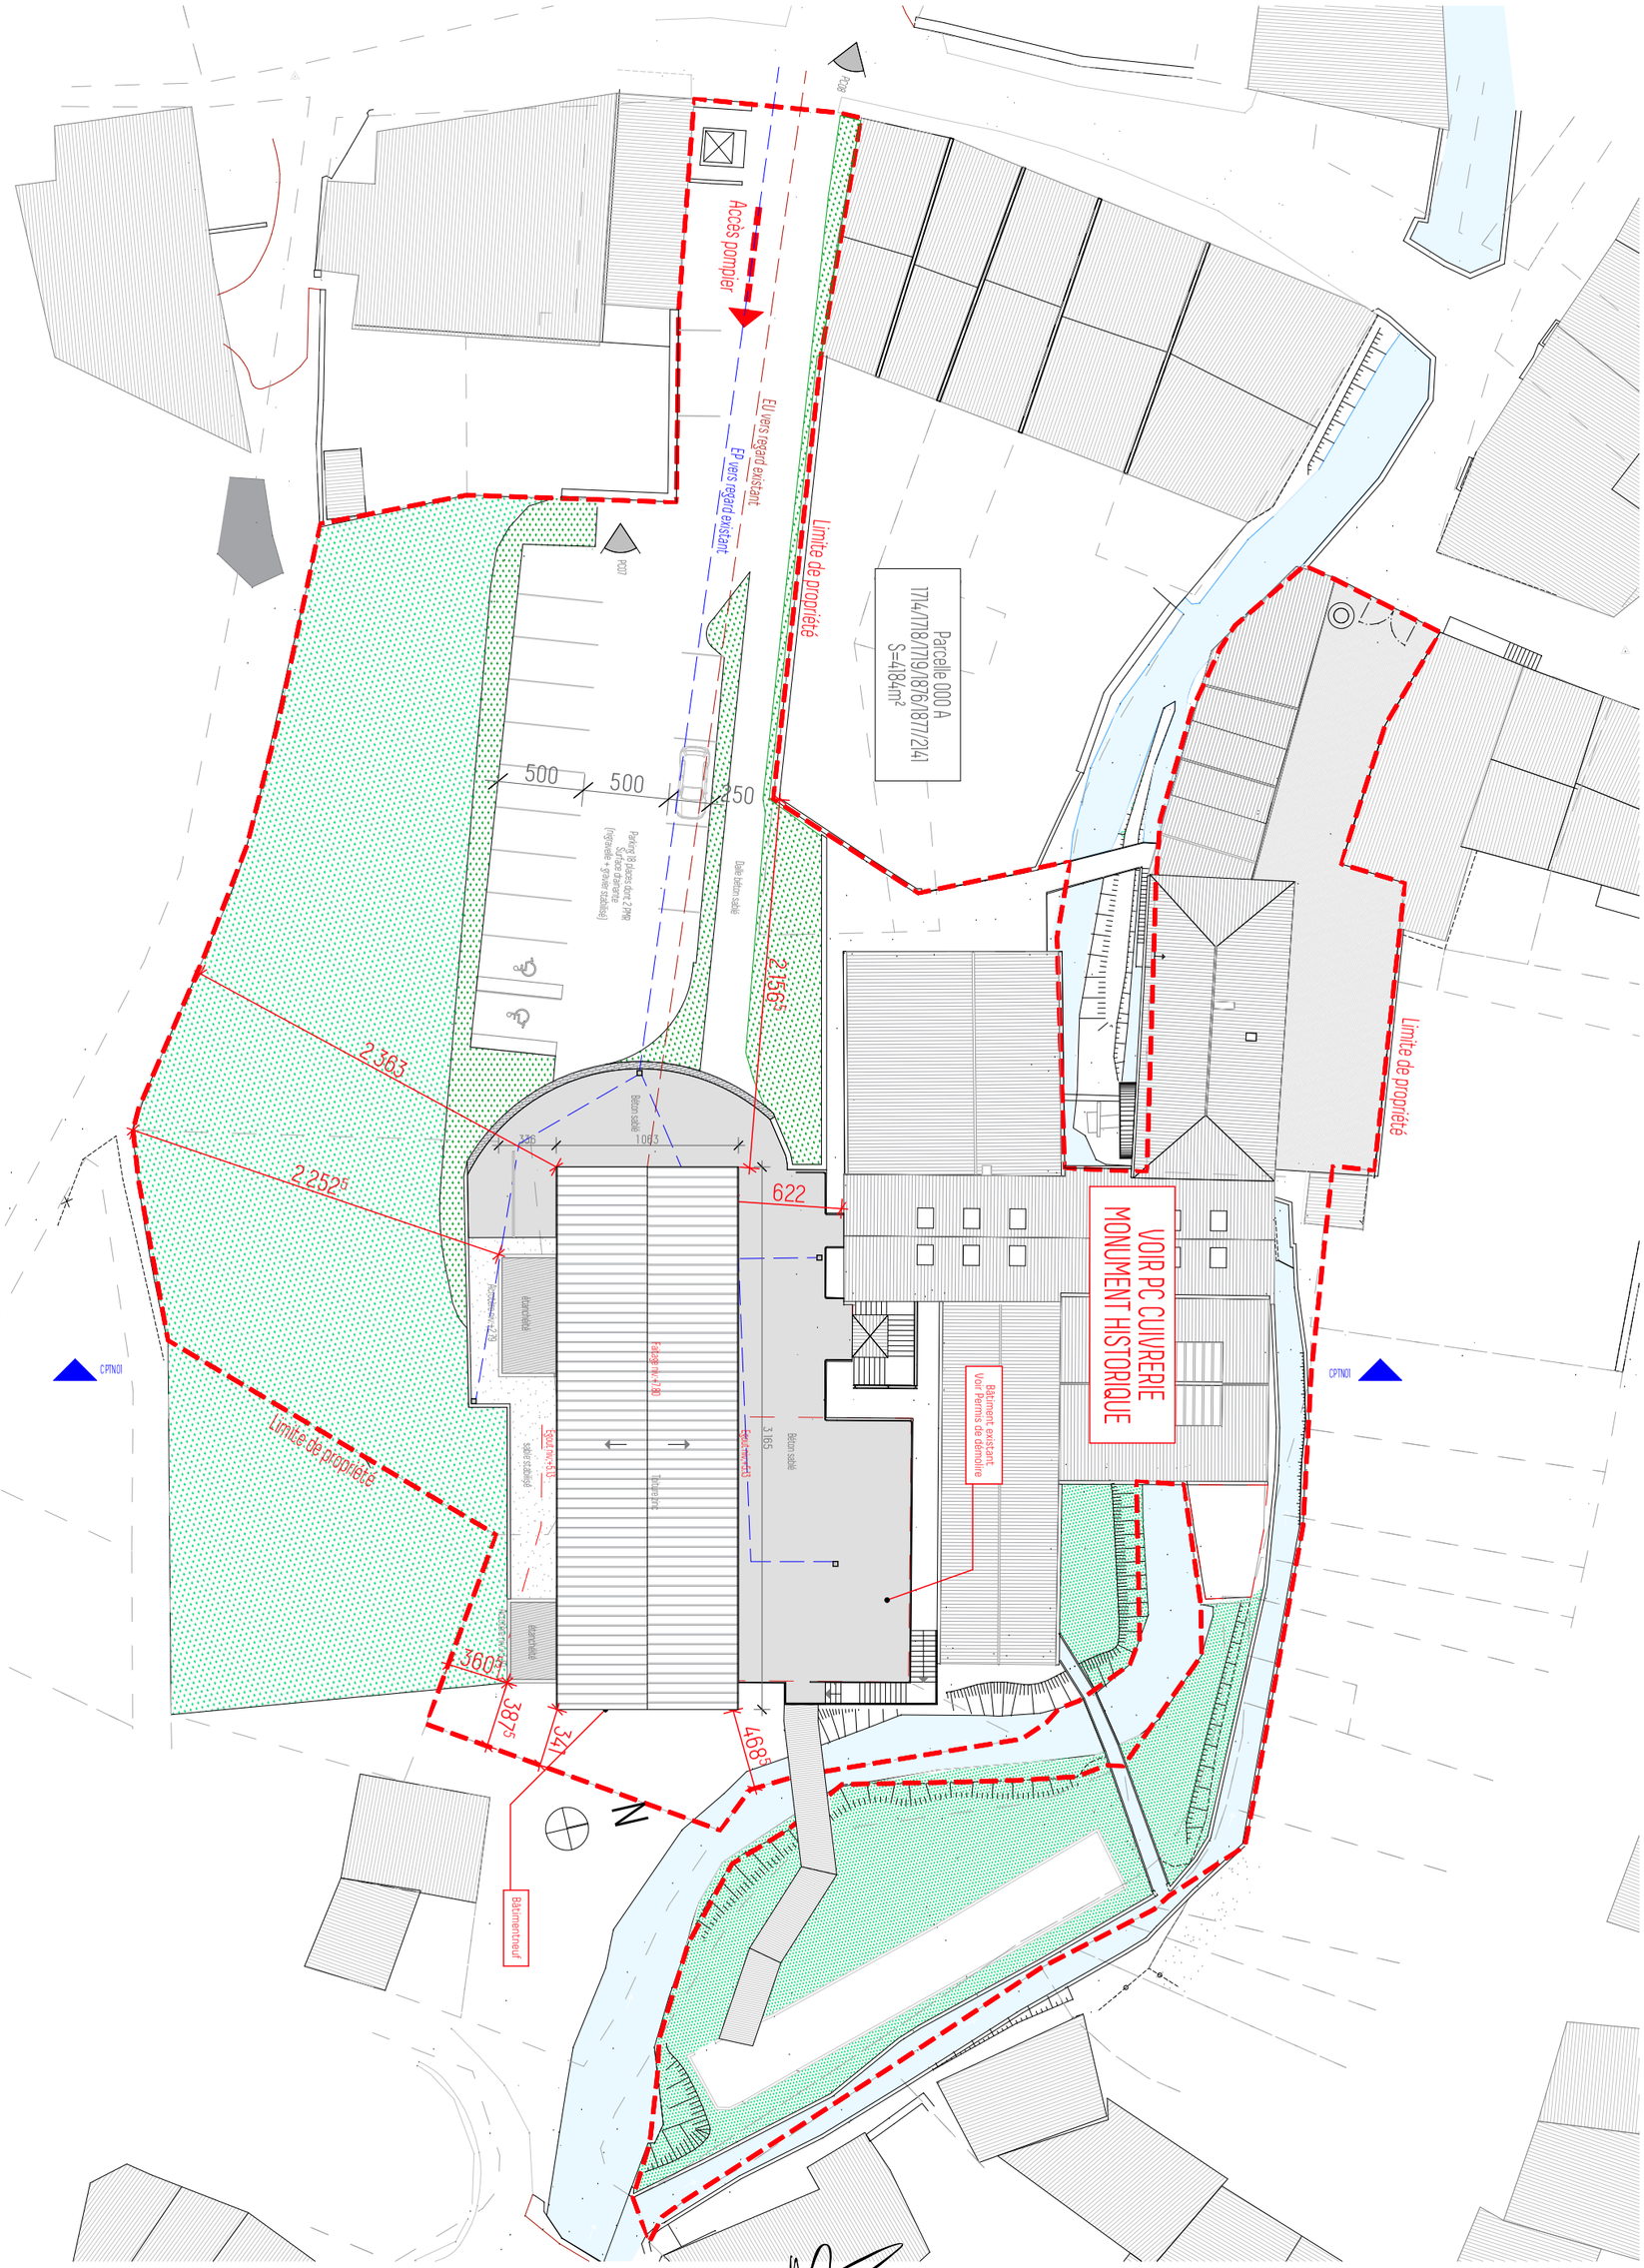
Accès pompier
EU vers regard existant
EP vers regard existant
Limite de propriété
Parcelle 000 A
1774/1778/1779/1876/1877/2141
S=4184m²
PX08
PX07
500
500
250
Dalle béton scellé
Parking 18 places dont 2 PMR
Surface perméable
(Végétalisé + gravier stabilisé)
2 156
2 363
2 252
622
336
1 063
Béton scellé
Passage PL 7,80
Sens unique
Sens unique
Sens unique