


Lieu-dit " Aux Beuthes "  
AE 390

- LEGENDE :**
- Clôture grillagée
  - Mur
  - Application cadastrale
  - bordure type A2/T ou T2 bass
  - bordurette type P2 ou P4
  - repère topographique
  - Bouche à clé réseau AEP
  - Réseau d'eaux pluviales
  - Regard grille
  - Regard de visite
  - Support d'éclairage public
  - banc
  - borne anti-stationnement

- enrobé
- bicouche gravillons roulés
- sable aux liants hydrauliques

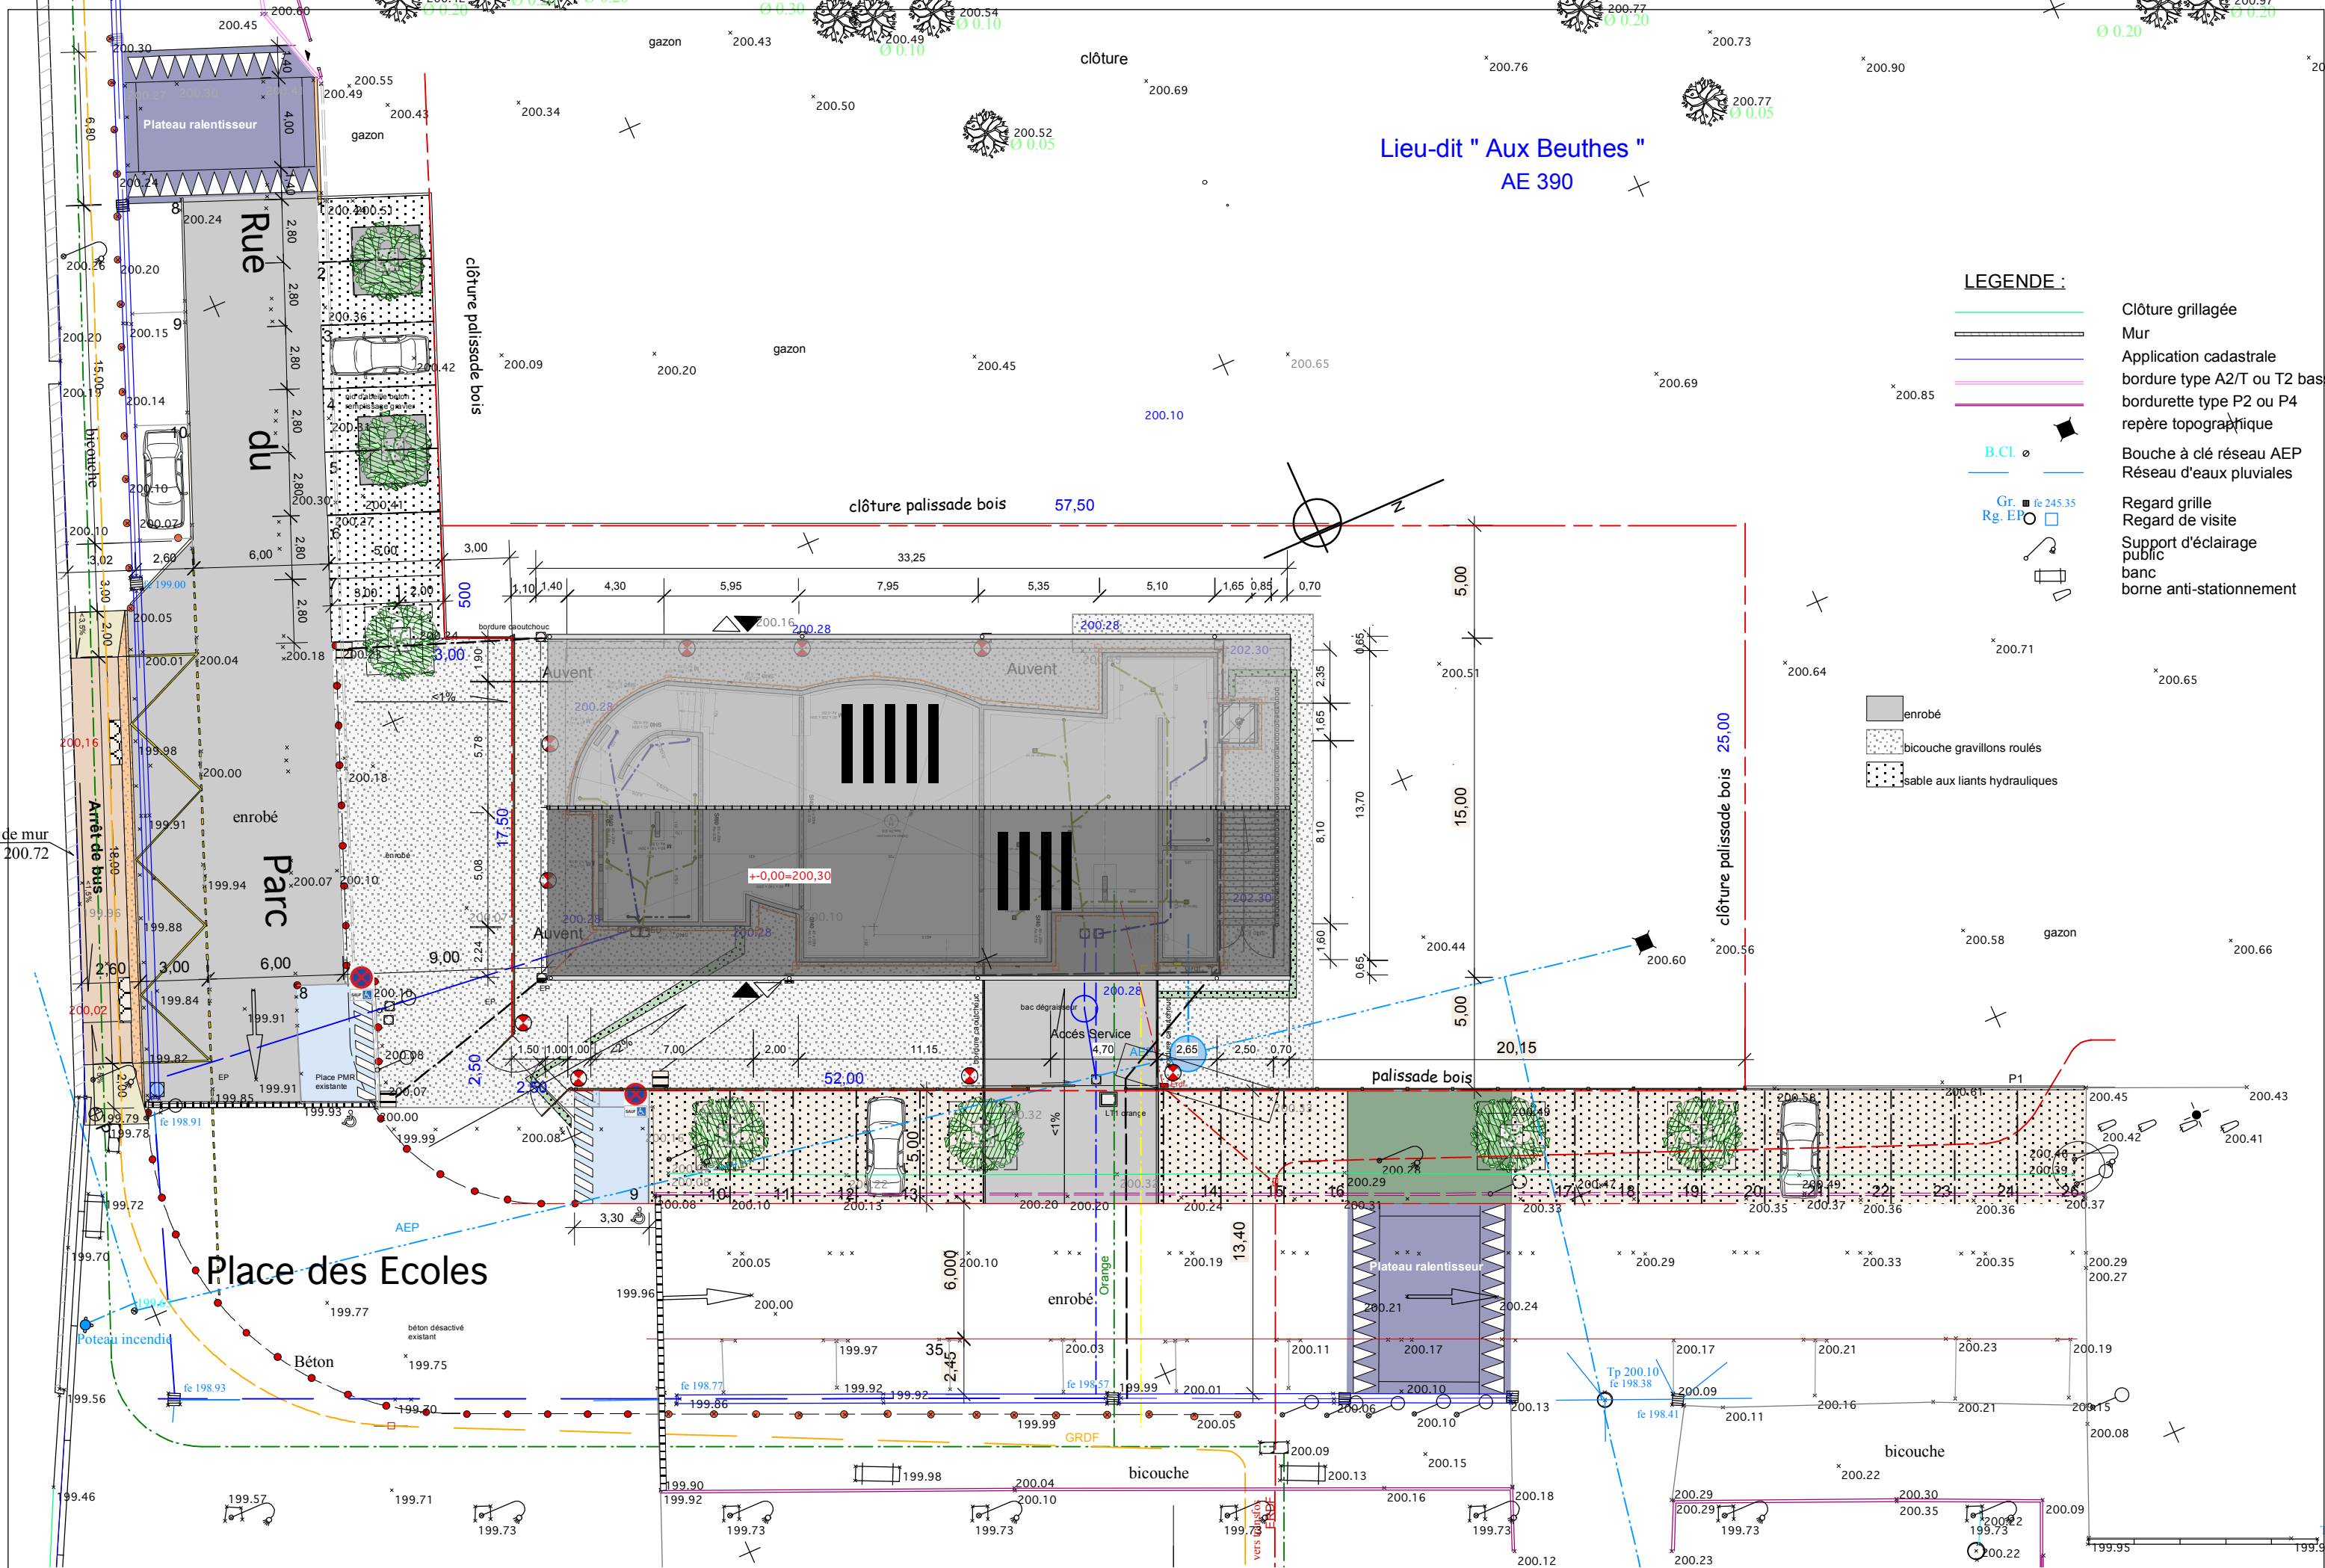

71150 FONTAINES	PRO	Les Ateliers MARTIN Architectes et Urbanistes	Construction d'un Restaurant Scolaire et Aménagement des Abords	PLAN DE MASSE	N°2	A3	1/250	07-06-2017	Modifié	Les Ateliers <b>MARTIN</b> Architectes et Urbanistes
-----------------	-----	---	---	---------------	-----	----	-------	------------	---------	--