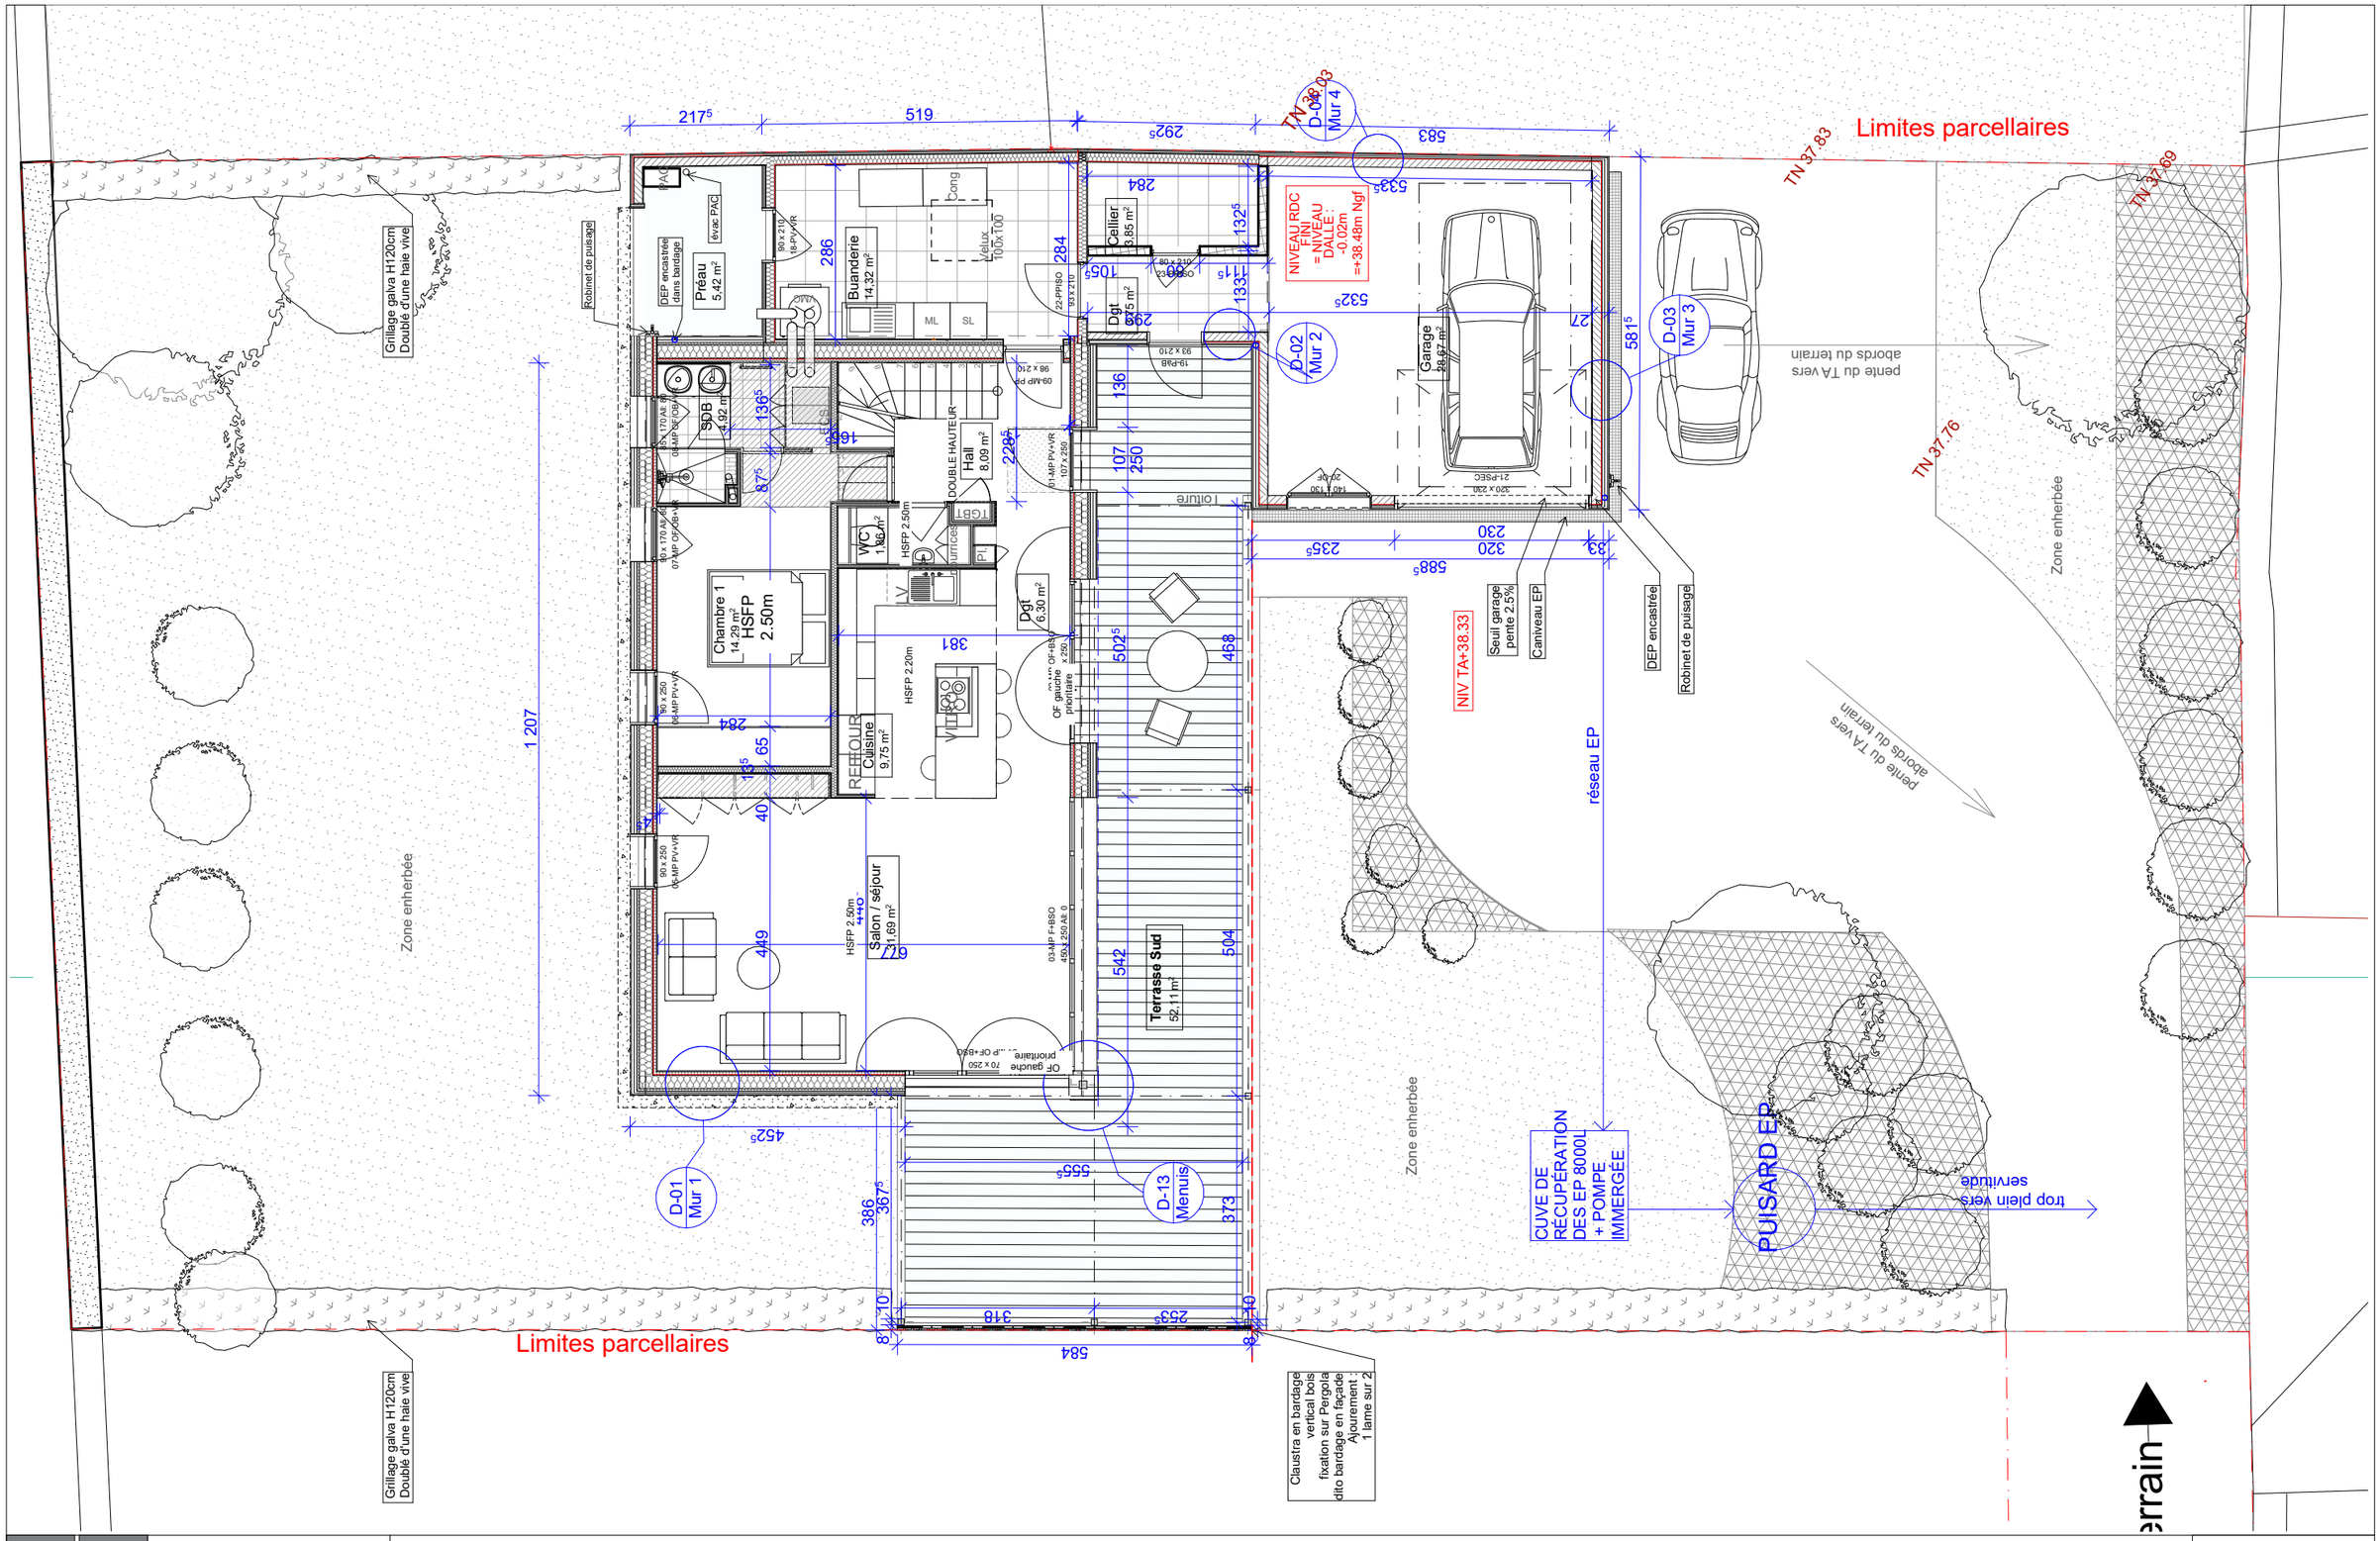

[Q]uinze [A]rchitecture SARL d'architecture RCS de RENNES 519 871 024	6	PLAN RDC - ENSEMBLE 1/100	23/07/2021
	DET 1.4	**Construction d'une maison individuelle passive - CANCALE**	1:100