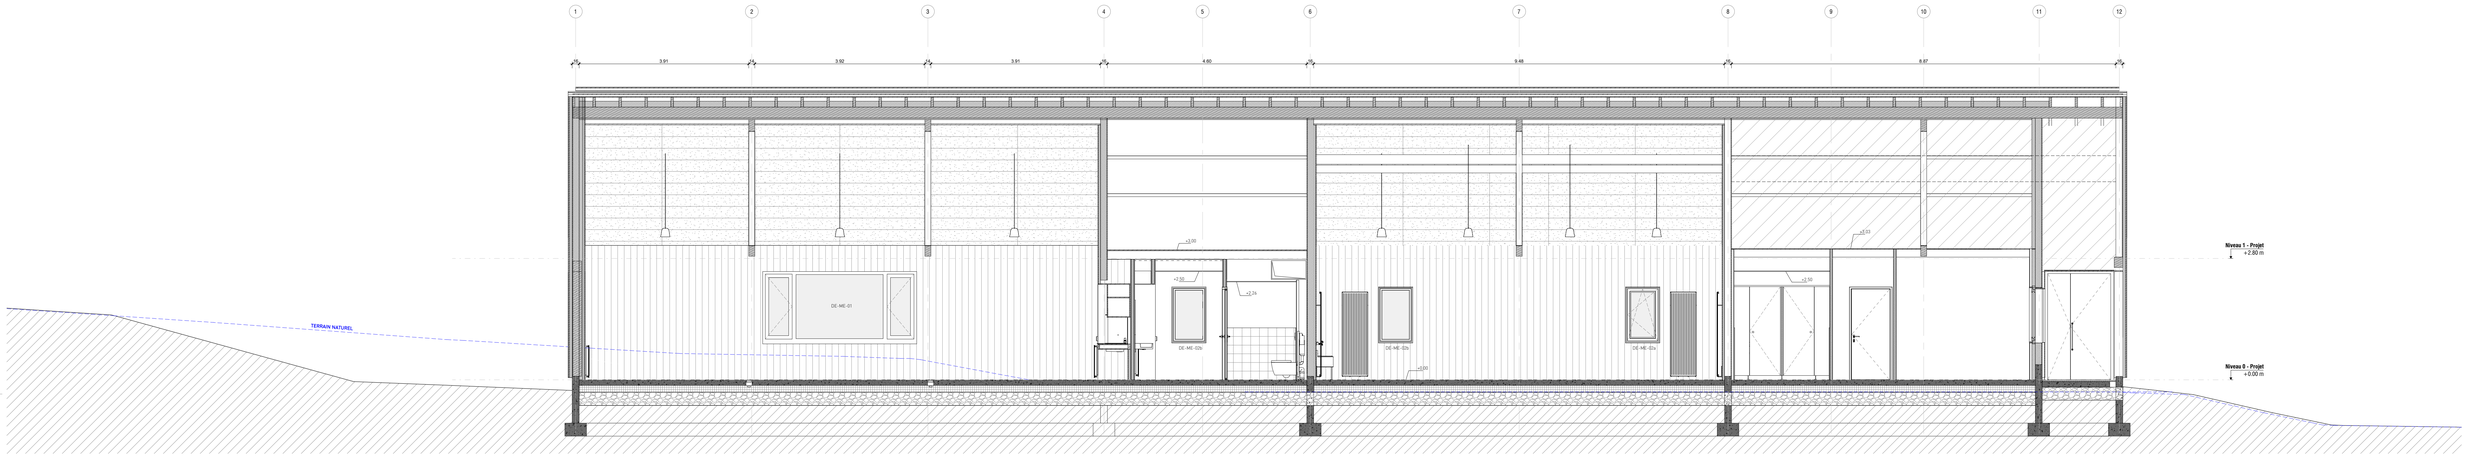

CO-06 - Coupe longitudinale au

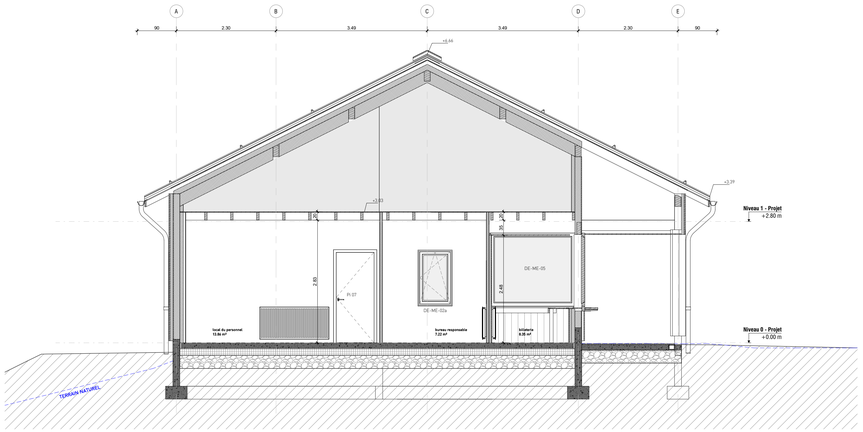

CO-01 - Bureaux

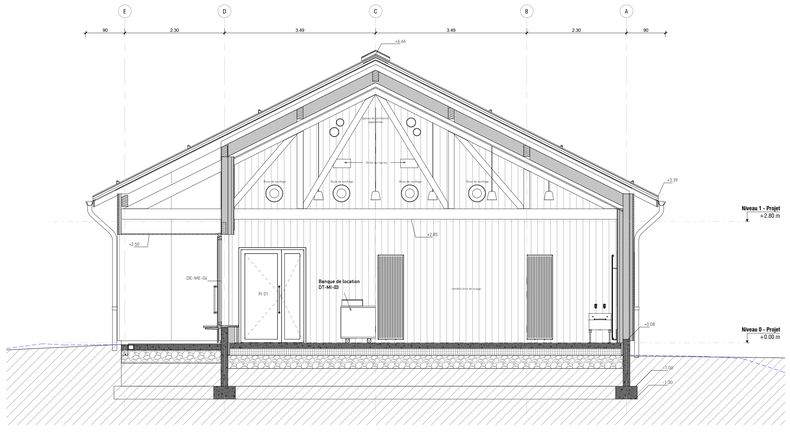

CO-02 - Espace de location

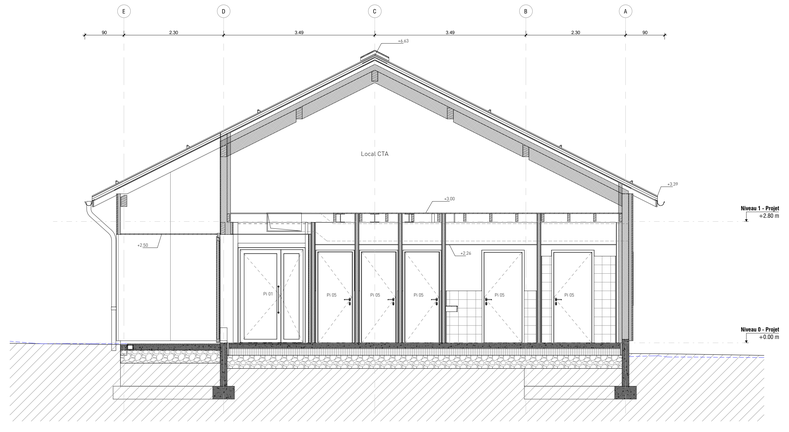

CO-03 - Sanitaires

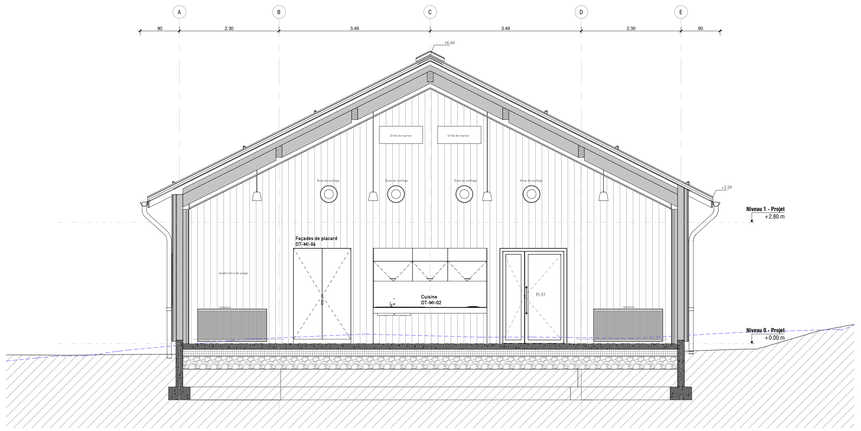

CO-04 - Salle hors-sac

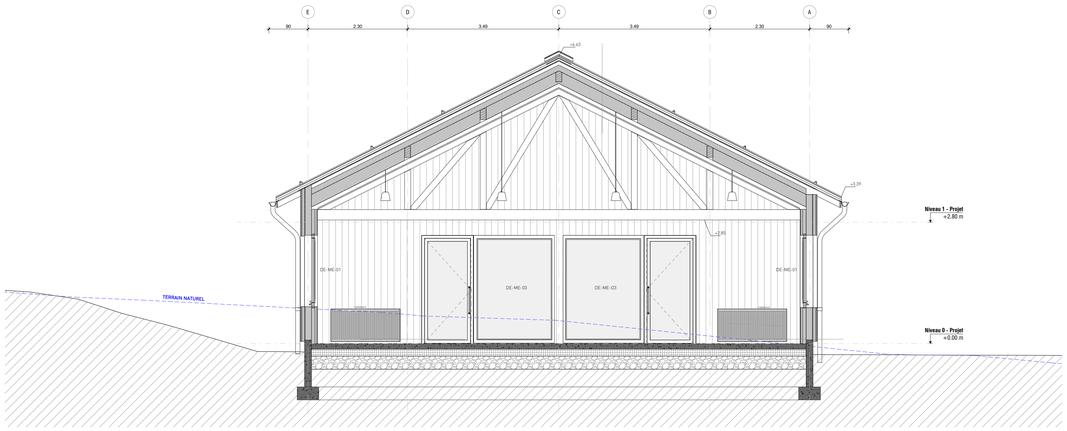

CO-05 - Salle hors-sac

Création d'une salle hors-sac au Col de la Loge

03/02/22

DET I Direction de l'execution des travaux

LOG-DET-A-CO- 01/02/03/04/05
Coupes

NIVEAU 0 = 1253.46 NGF

1 : 50

Maitrise

—

Maître d'ouvrage

Loire Forez Agglomération
17 Bd de la Préfecture 42605 Montbrison
04 26 54 70 81
raphaelcoluben@loireforez.fr

Maitrise

—

Architecte mandataire

S I L T
3 rue Jussieu 69002 Lyon
04 26 02 68 15
info@teach-schaeff.com

Economiste

Eclisse Ingénierie
286 Rue de la République 69735 Tarare
04 74 63 35 19
eclisse-ingenierie@orange.fr

BE Structure

Betrec Ingénierie
Rue Constant Millaret 42000 Saint-Étienne
04 77 43 34 98
betrec@betrec.com

BE Fluides

Nicolas Ingénieries
161 Chemin du Rafour 69572 Dardilly
04 78 64 65 90
agence@bet-nicolas.com

Indice