

DET03 ↑


DET01 ↓

extérieur

intérieur

extérieur

intérieur

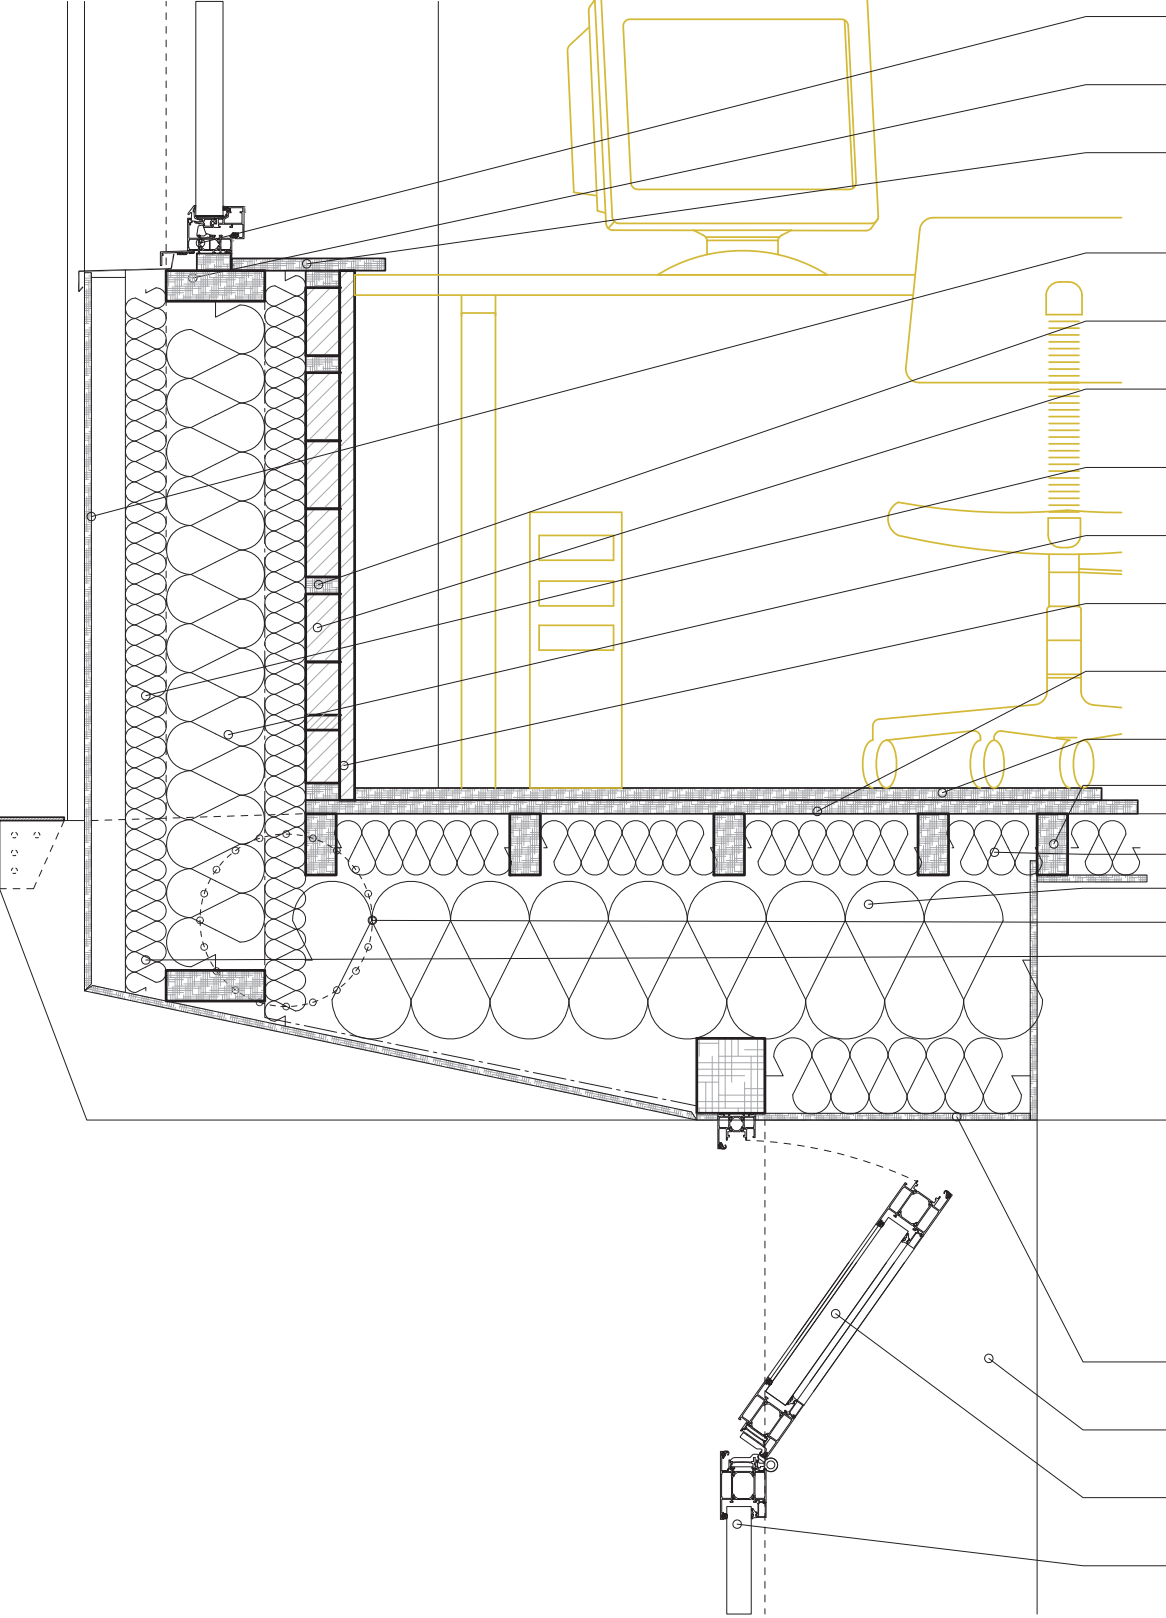

- menuiserie
- lisse MOB
- tablette bois de finition
- finition extérieure : contreplaqué marine
- structure bois 50mm x 25mm pour BTC (tous les 3 rangs)
- Brique de Terre Crue (type Terra Cruda de Tellus Ceram) 50x100x150mm
- isolant rigide fibre de bois haute densité continu 60mm
- isolant discontinu fibre de bois 145mm (MOB) + 60mm
- finition intérieure : plaque de terre crue (type placo terre) ep 22mm
- plancher de répartition contreplaqué ep 20mm
- plancher massif ep 20mm
- lambourdes pour plancher 90mm x 45mm
- isolation fibre de bois 90mm
- isolation fibre de bois 240mm
- couronne de boulons
- isolant fibre de bois haute densité ep 60mm
- finition extérieure : contreplaqué marine
- tasseutage support finition et lame d'air
- tasseutage couvre joint
- jonction de panneaux de double peau
- pate de fixation support double peau
- finition intérieure contreplaqué bouleau
- structure primaire LC 400mm x 100mm
- ouvrant oscillo
- vitrage fixe type mur rideau

