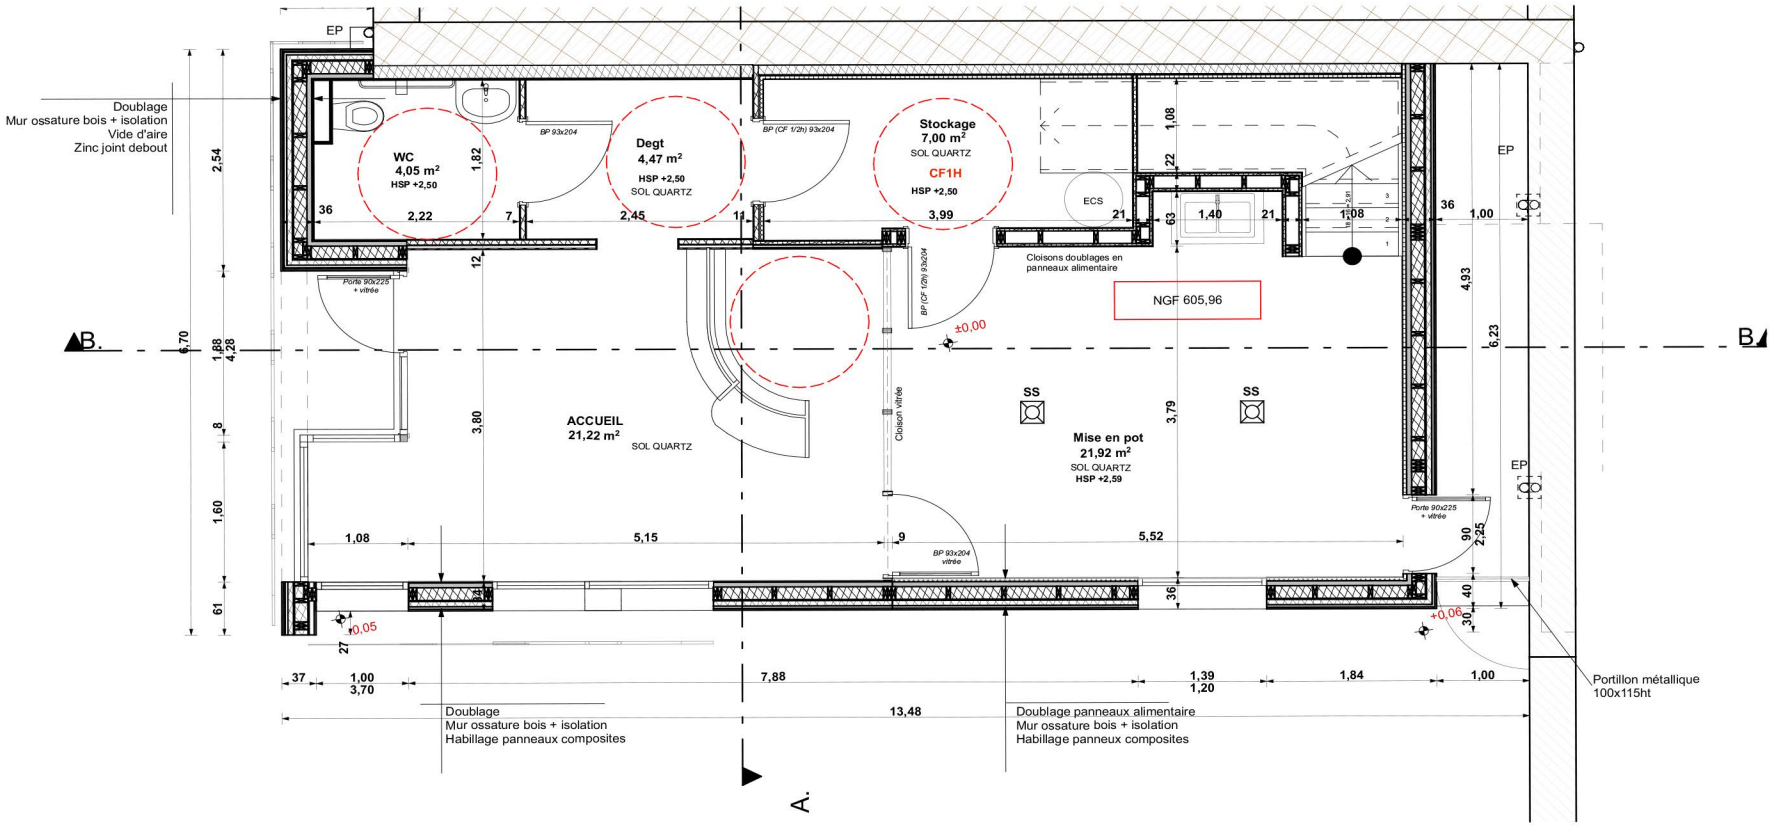


# DOE - PLAN RDC Ech: 1/50