


limite de propriété

Faitage : h=651 ; 107,37 ; +637

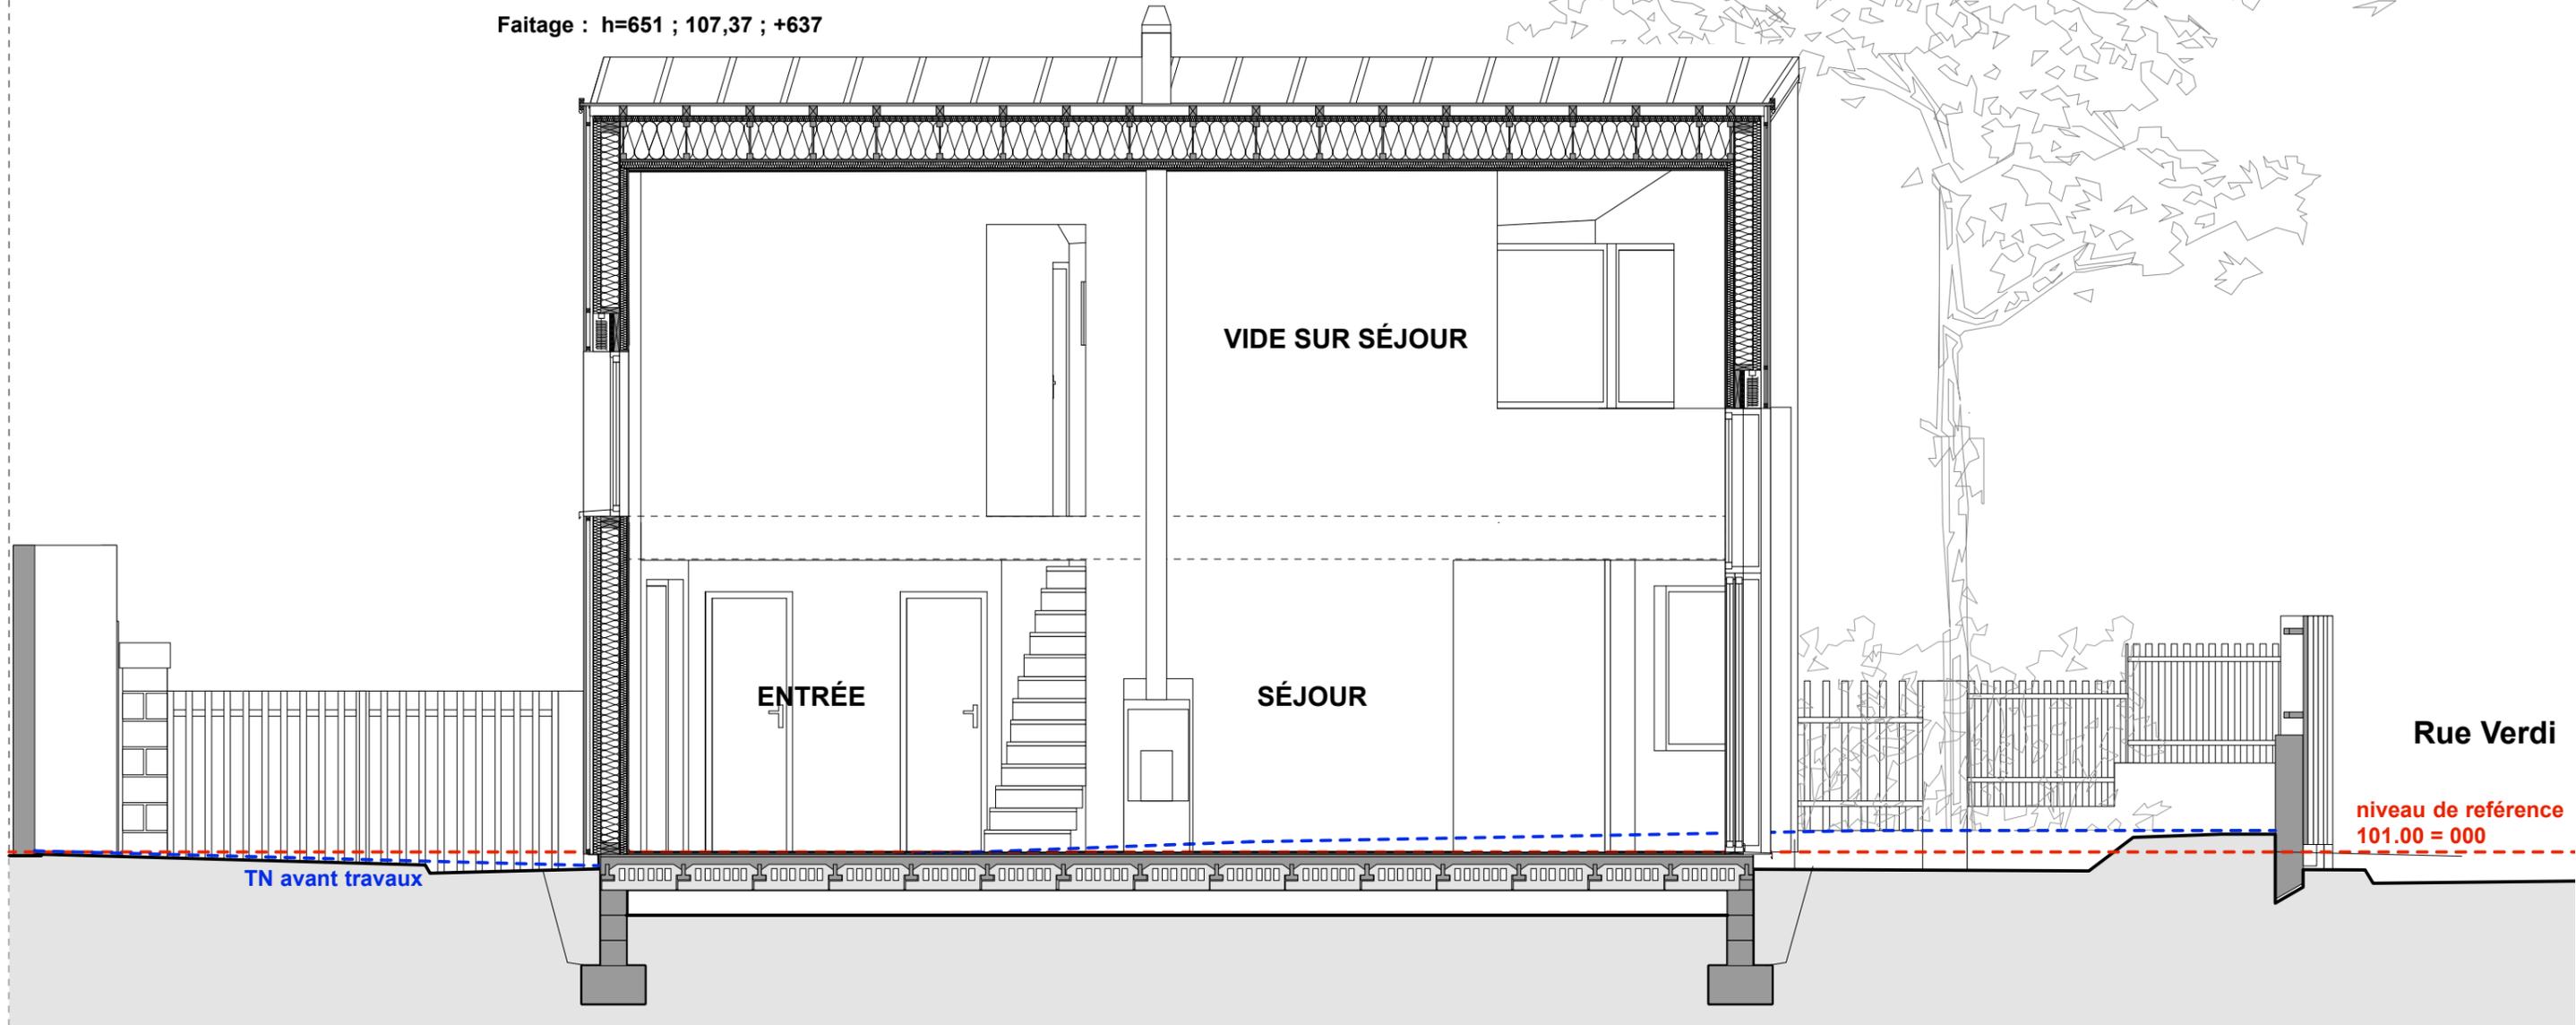

TN avant travaux

niveau de référence
101.00 = 000



COUPE AA