
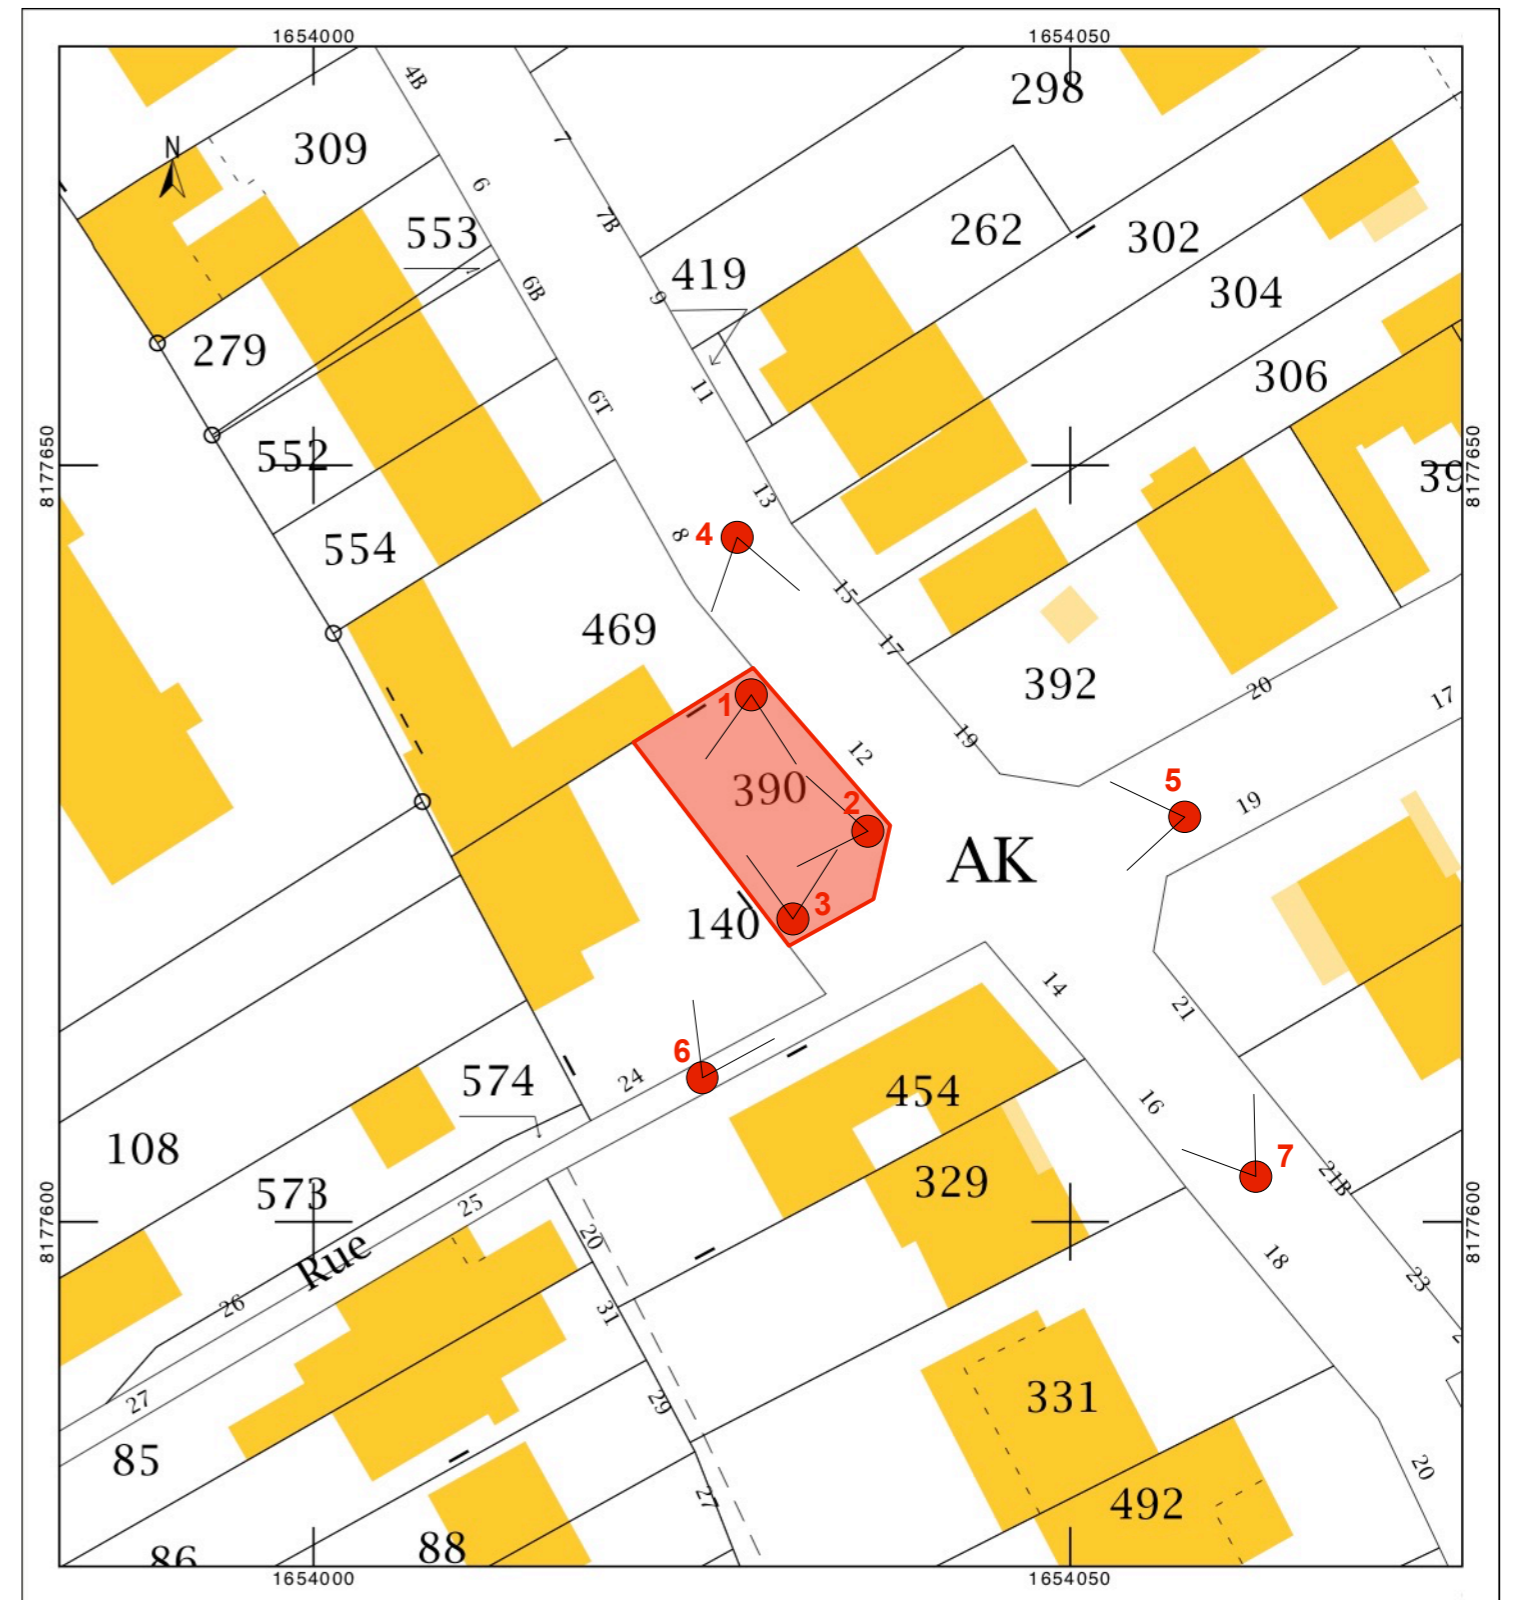


VUE AERIEENNE ET SITUATION DE LA PARCELLE DANS LA VILLE
(source Google Earth)

zone UCa
parcelle AK 390
12 rue Offenbach, rue Verdi
94400 VITRY SUR SEINE

surface cadastrale 169m²

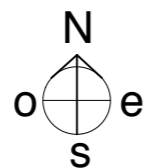

PLAN DE SITUATION ET REPERAGE DES VUES, basé sur le plan parcellaire
Ech 1/500e (source cadastre.gouv)