


FAÇADE EXISTANTE

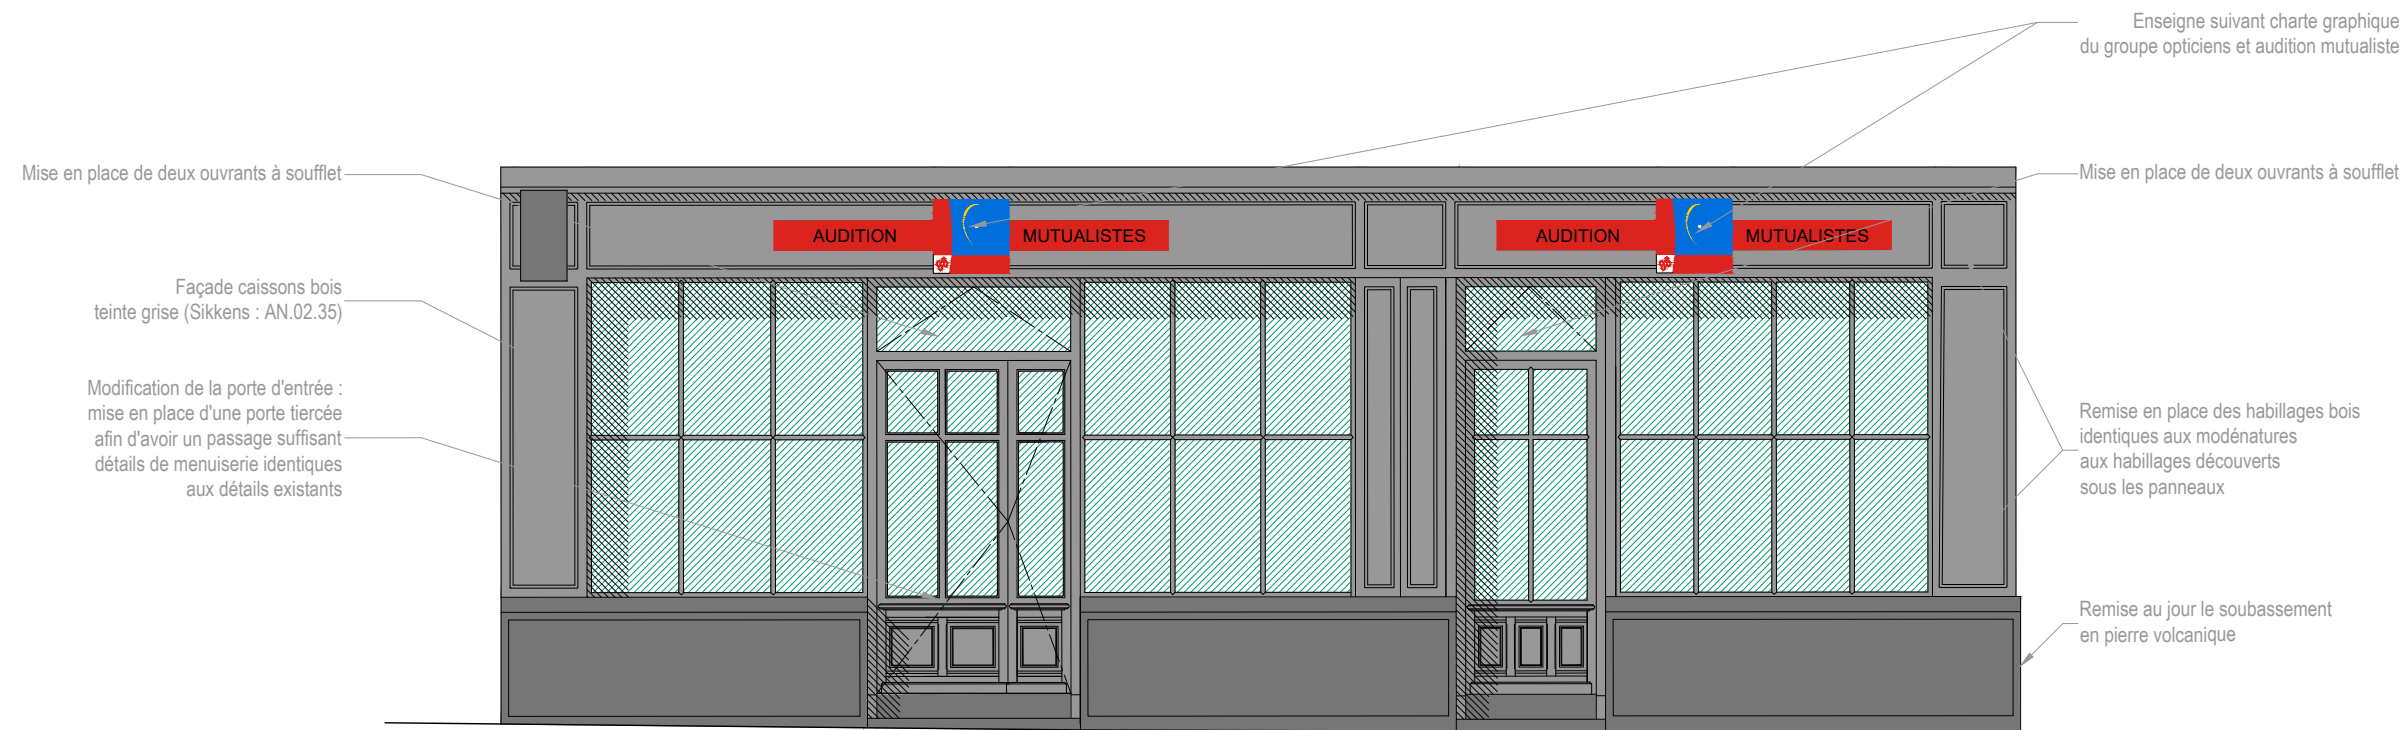

FAÇADE PROJET