



Zoom jonction toiture 1/10eme

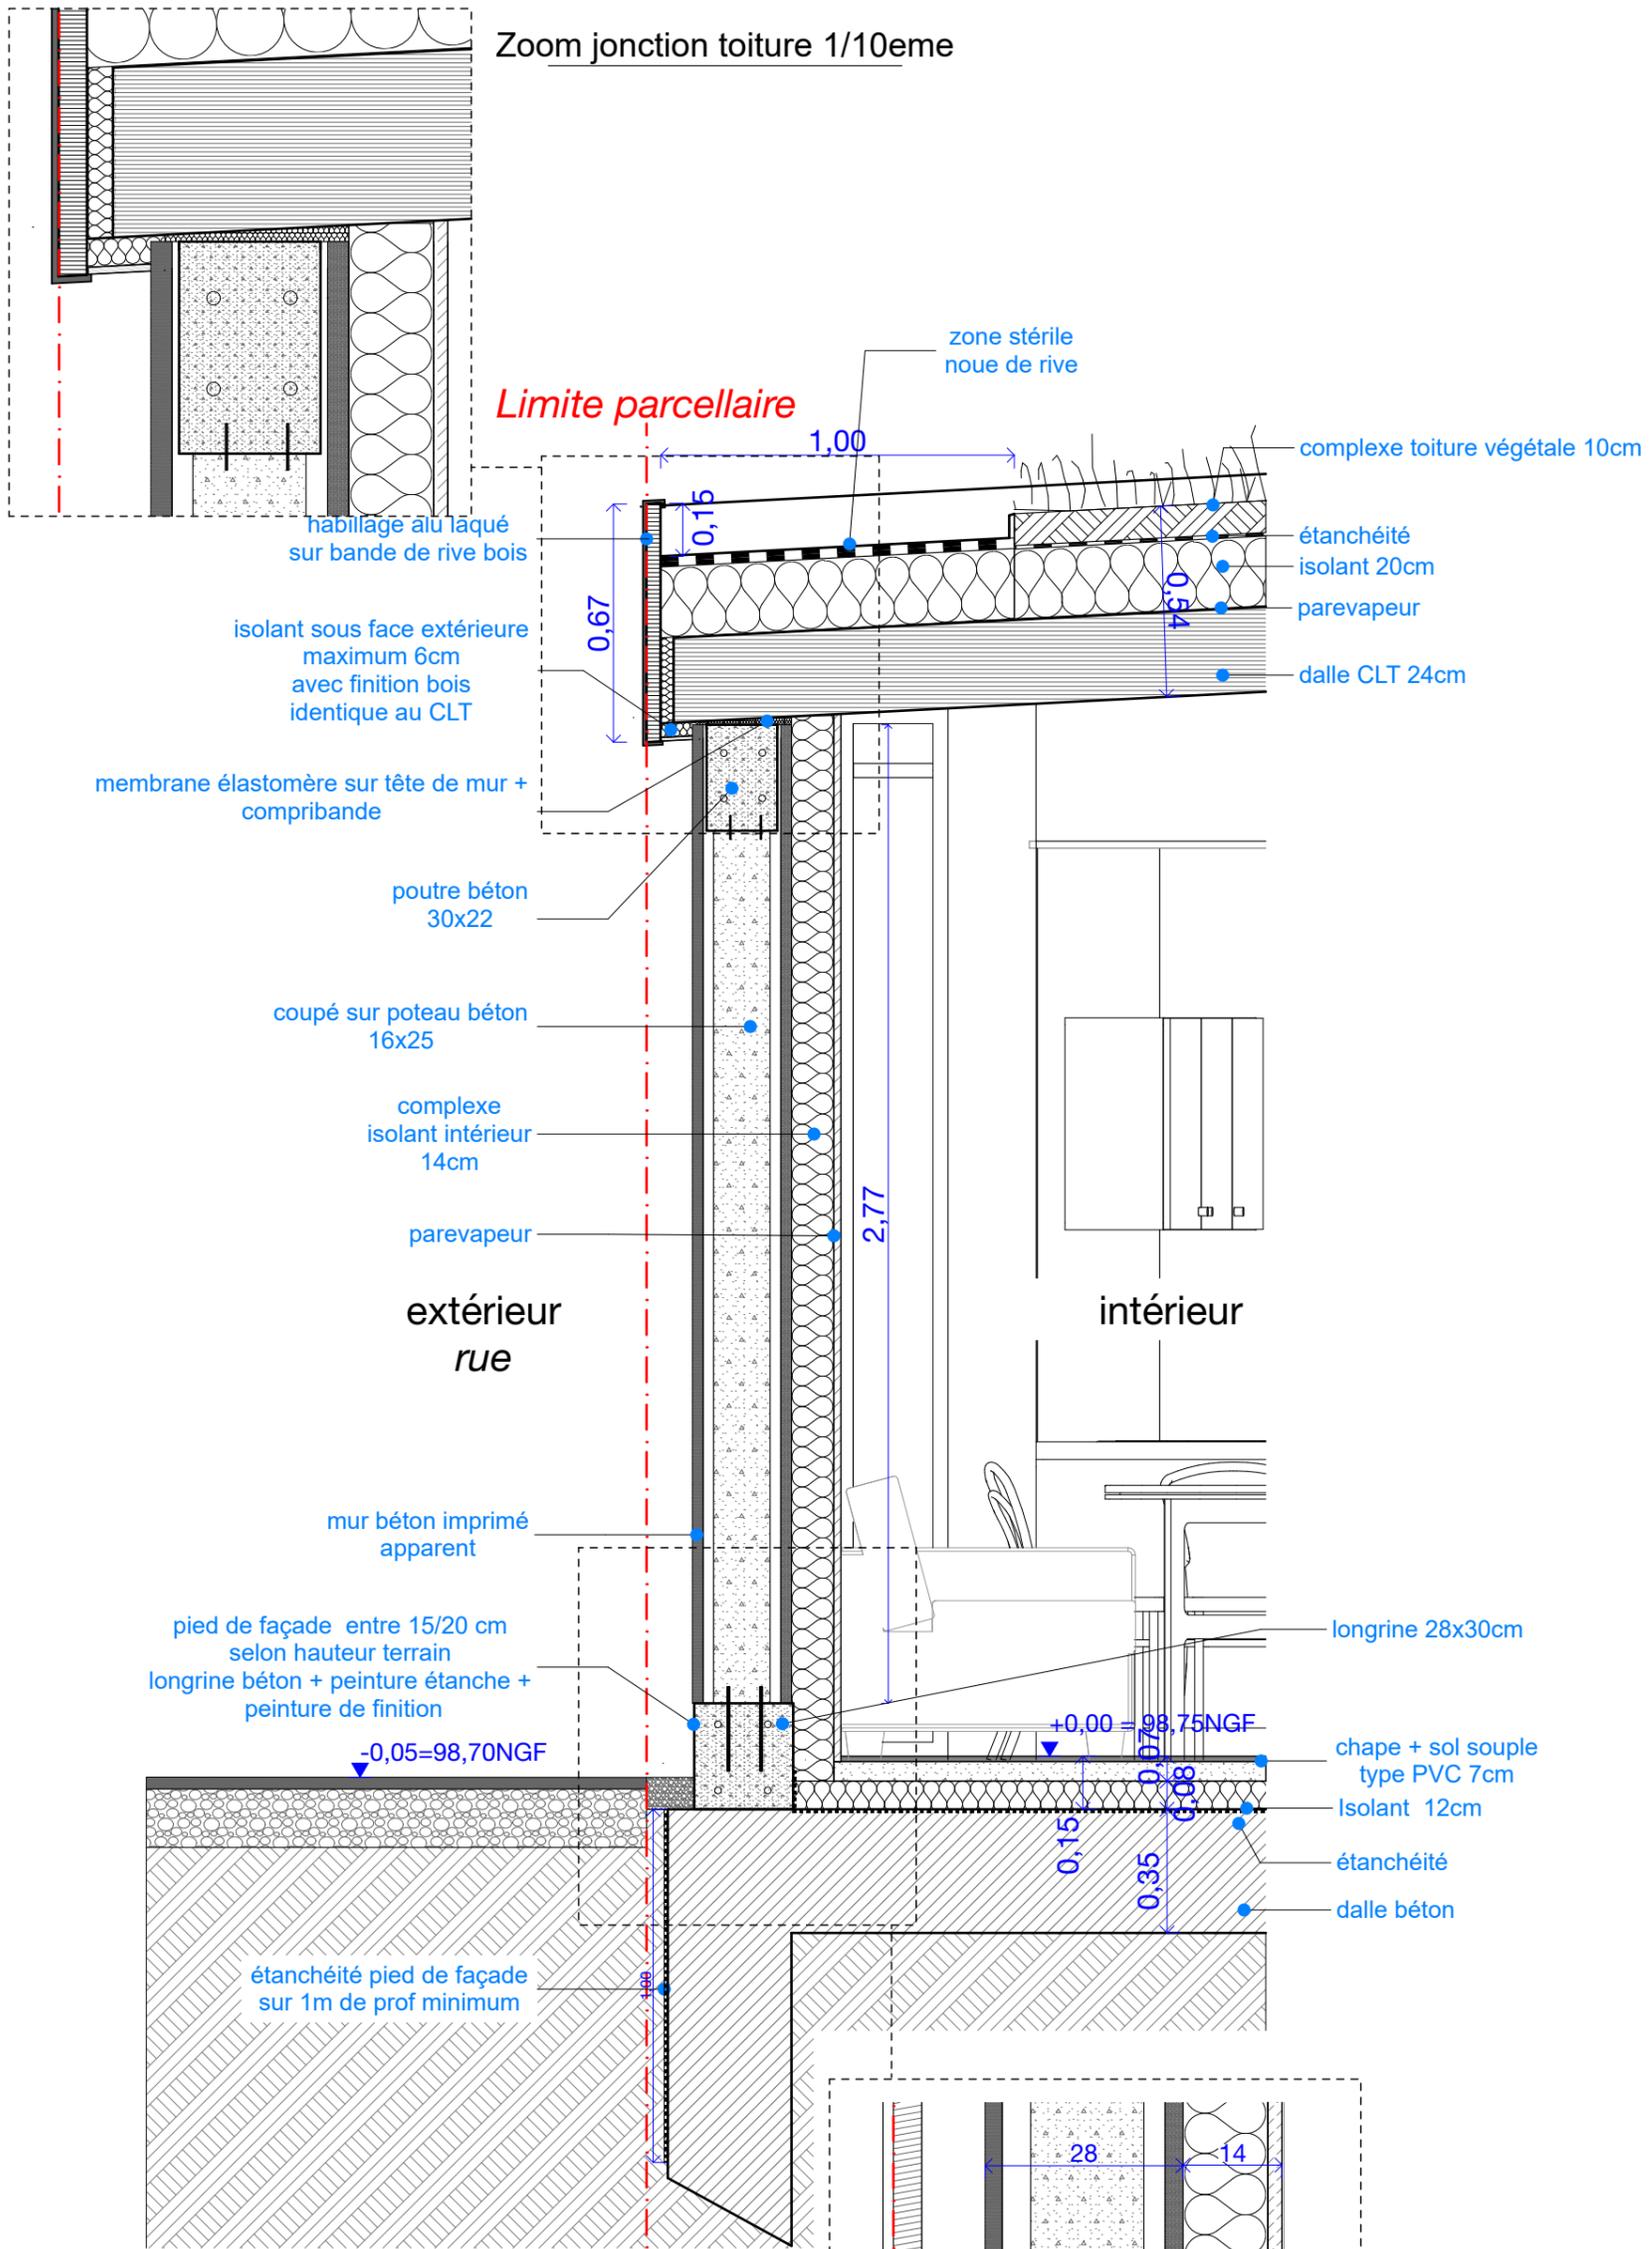

Coupe enveloppe mur béton imprimé extérieur

coupé dans le poteau

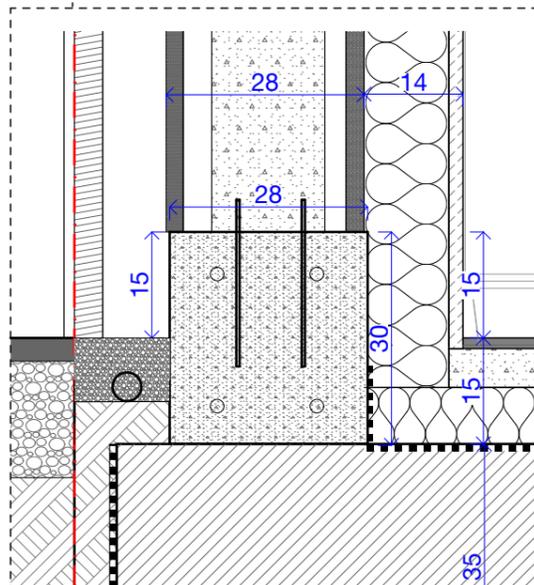

Zoom sur pied de façade 1/10eme



MAITRE D'OEUVRE agencecoste architectures 11 rue de la prévôté 78550 HOUDAN tel : 01 30 59 54 95 fax : 01 30 59 54 99 email : houdan@coste.fr site : www.coste.fr	ATEX PRO	MAITRE D'OUVRAGE PLURIAL NOVILIA 2 Place Paul Jamot - CS80017 571723 Reims Cedex	Ces plans ne sauraient être considérés comme des plans d'exécutions		Date : 12/02/2021	2.2
			CE02 Coupe enveloppe mur béton imprimé extérieur	Etat : Projeté		
		VILIA PRINT Ecoquartier REMAVERT - Parcelle D3 Sud	INDICE 05			