


Coupe enveloppe châssis nord

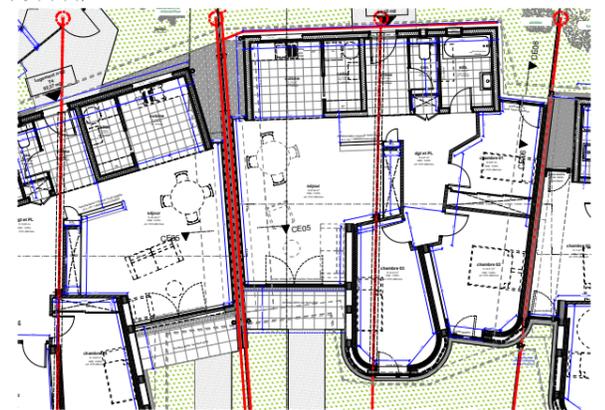

repérage coupe Rez-de-chaussée

MAITRE D'OEUVRE agencecoste architectures 11 rue de la prévôté 78550 HOUDAN tel : 01 30 59 54 95 fax : 01 30 59 54 99 email : houdan@coste.fr site : www.coste.fr	ATEX PRO	MAITRE D'OUVRAGE PLURIAL NOVILIA 2 Place Paul Jamot - CS80017 571723 Reims Cedex	Ces plans ne sauraient être considérés comme des plans d'exécutions			CE06 Coupe enveloppe châssis nord INDICE 02	Date : 12/02/2021	2.10
			VILIA PRINT Ecoquartier REMAVERT - Parcelle D3 Sud	Etat : Projeté	Echelle : 1:20, 1:250			