



Coupe enveloppe module bois

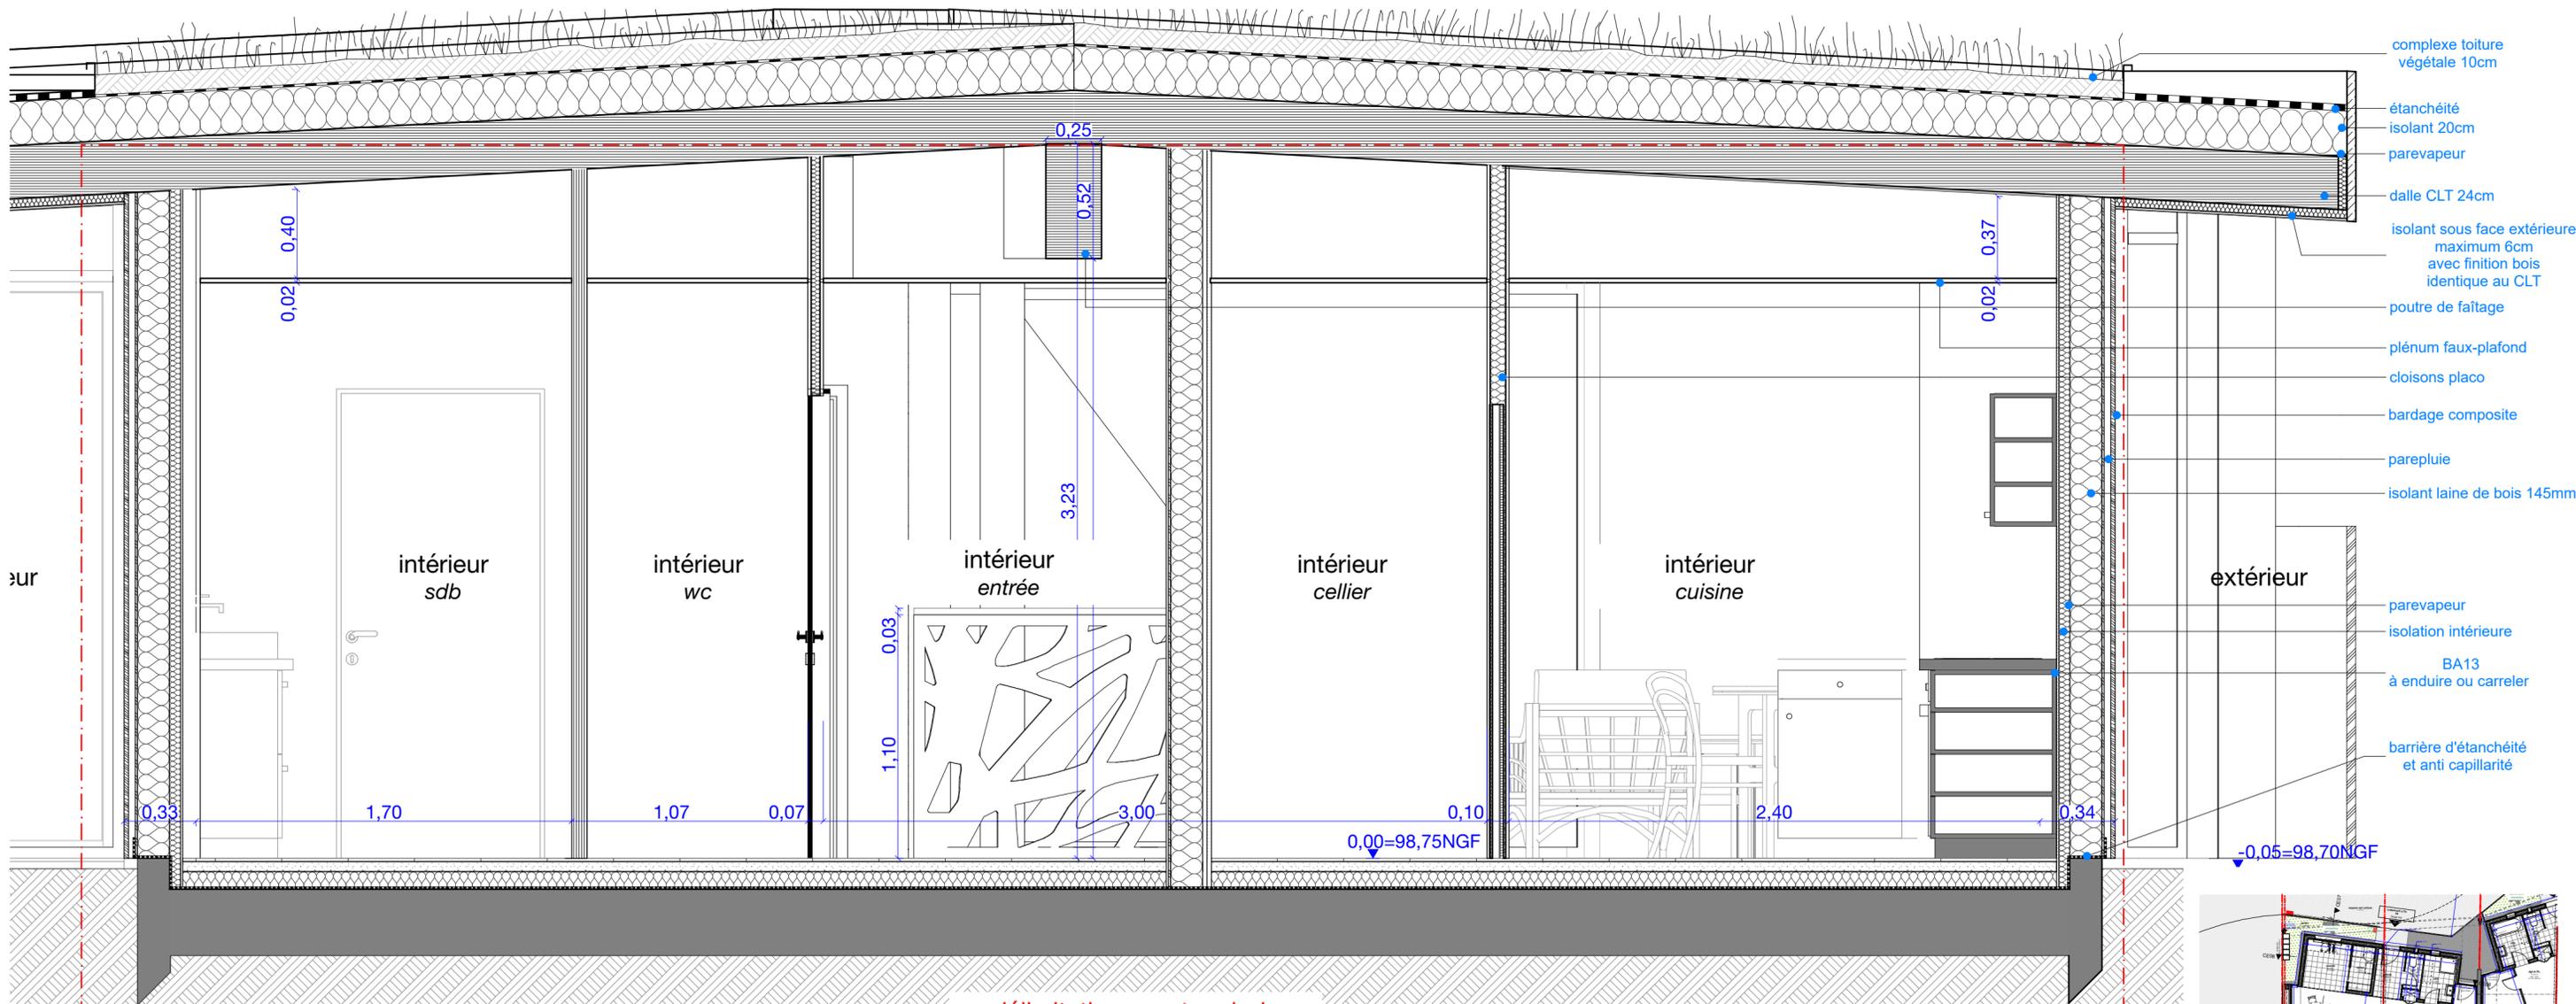

- complexe toiture végétale 10cm
- étanchéité
- isolant 20cm
- parevapeur
- dalle CLT 24cm
- isolant sous face extérieure maximum 6cm avec finition bois identique au CLT
- poutre de faîtage
- plénum faux-plafond
- cloisons placo
- bardage composite
- parepluie
- isolant laine de bois 145mm
- parevapeur
- isolation intérieure
- BA13 à enduire ou carreler
- barrière d'étanchéité et anti capillarité

délimitation ossature bois "module technique"

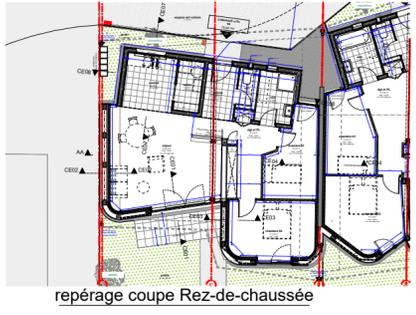

repérage coupe Rez-de-chaussée

2.12	Ces plans ne sauraient être considérés comme des plans d'exécution		MAITRE D'OUVRAGE		MAITRE D'OEUVRE	
	Date : 12/02/2021	CE08 Coupe longitudinale module bois	VILIA PRINT	PLURIAL NOVILIA NOVILIA	agencecoste architectures	11 rue de la prévôté 78550 HOUJAN
Echelle : 1:20, 1:250	Etat : Projeté	INDICE 01	Ecoquartier REMAVERT - Parcelle D3 Sud	2 Place Paul Jamot - CS80017 571723 Reims Cedex	ATEX PRO	tel : 01 30 59 54 95 fax : 01 30 59 54 99 email : h.ouster@coste.fr site : www.coste.fr