





Vue 3D résille intérieure avec tablette bois



Vue 3D Carport

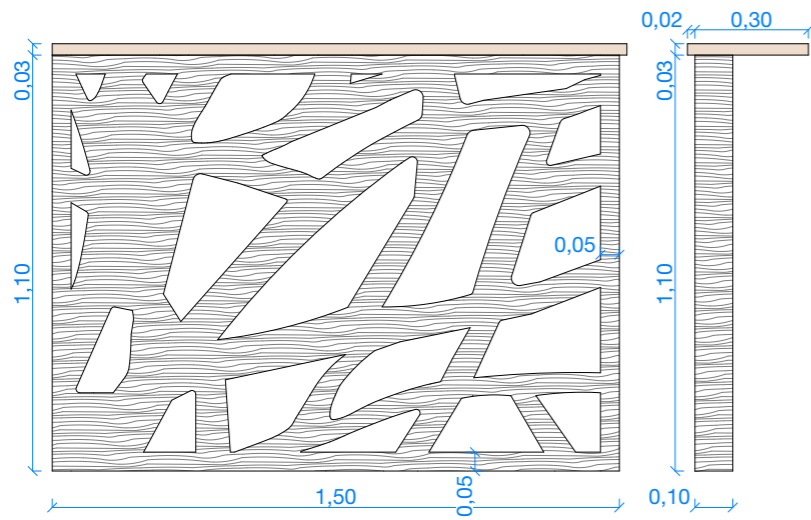

Résille avec tablette bois (intérieure)

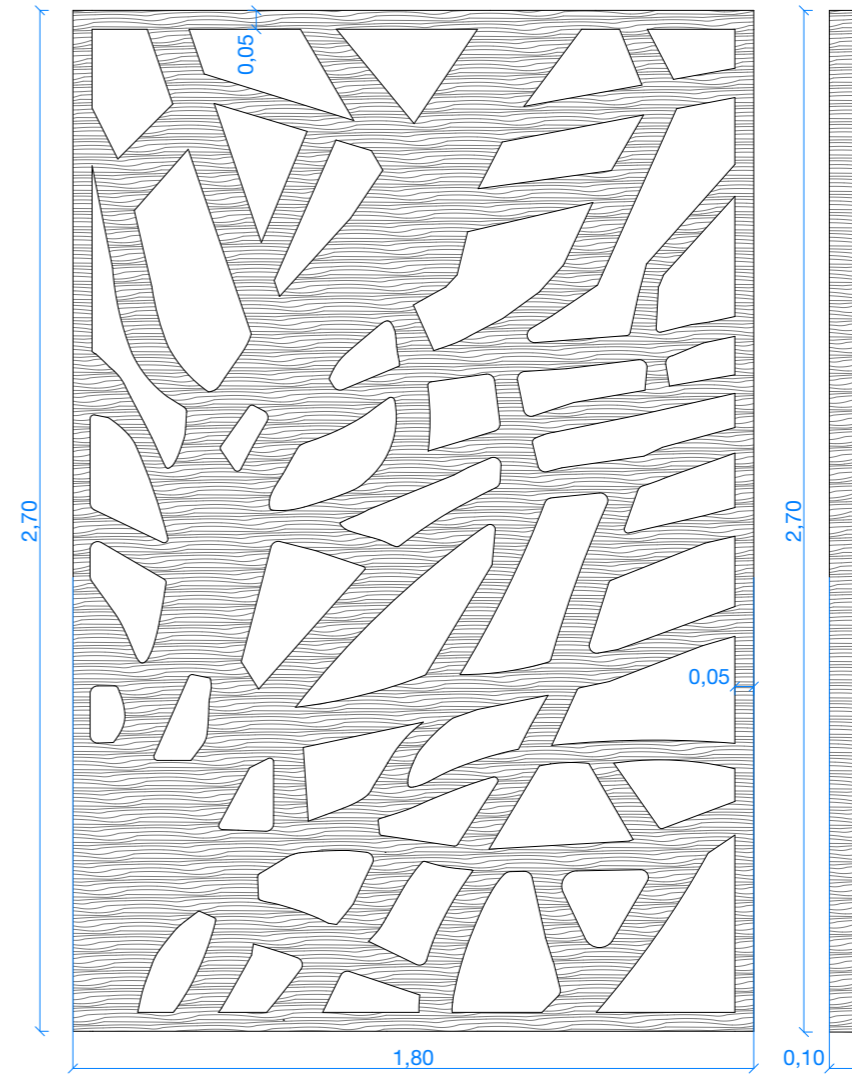

Résille carport (extérieure)

2.13

Ces plans ne sauraient être considérés comme des plans d'exécutions

Date : décembre 2019

Détail résilles impression 3D

Echelle : 1:20

Etat : **Projeté**

VILIA PRINT
Ecoquartier REMAVERT - Parcelle D3 Sud

MAITRE D'OUVRAGE

PLURIAL NOVILIA NOVILIA
2 Place Paul Jamot - CS80017
571723 Reims Cedex

PRO
ATEX

MAITRE D'OEUVRE

agencecoste
architectures

11 rue de la prévôté
78550 HODAN
tel : 01 30 59 54 95
fax : 01 30 59 54 99
email : houdan@coste.fr
site : www.coste.fr