




Façade Est avec clôtures

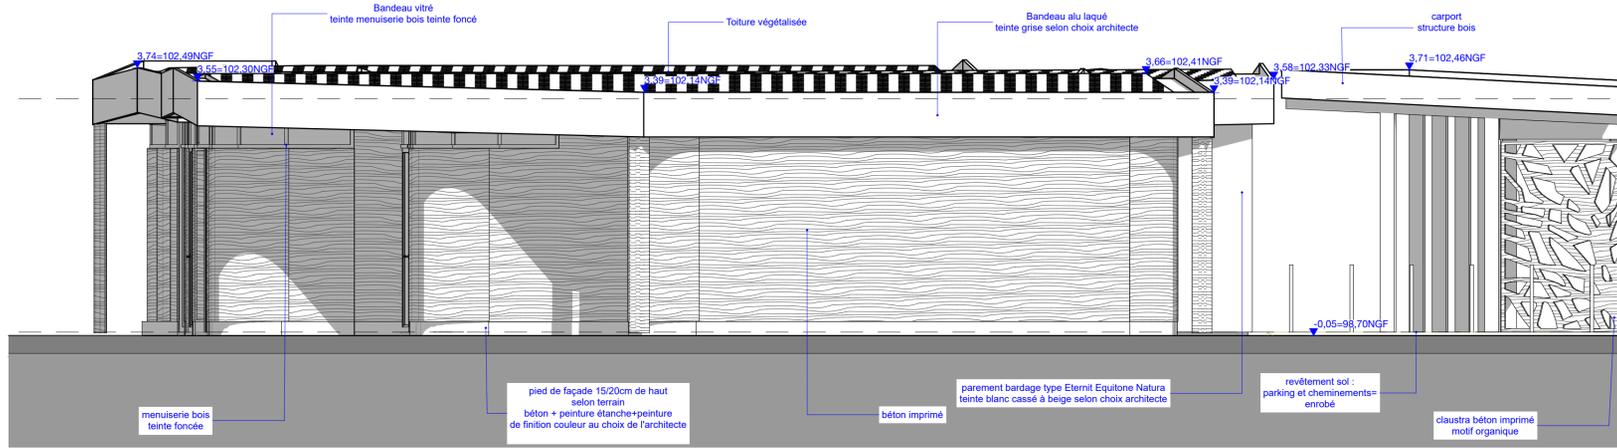

Façade Est

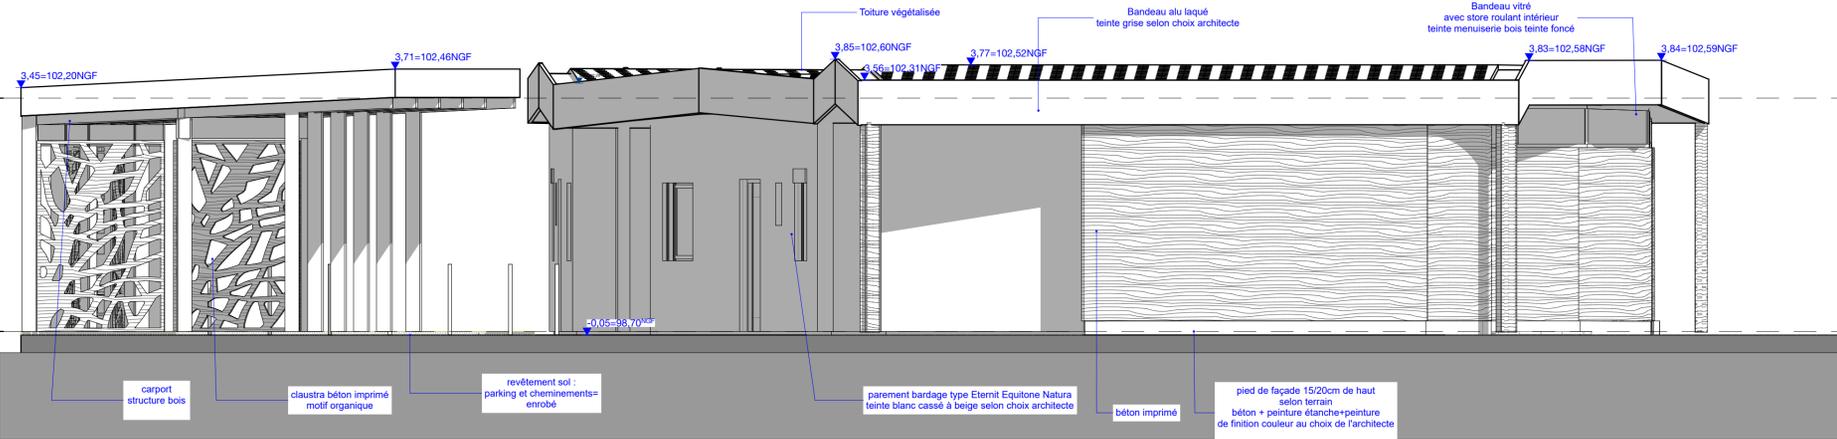

Façade Ouest

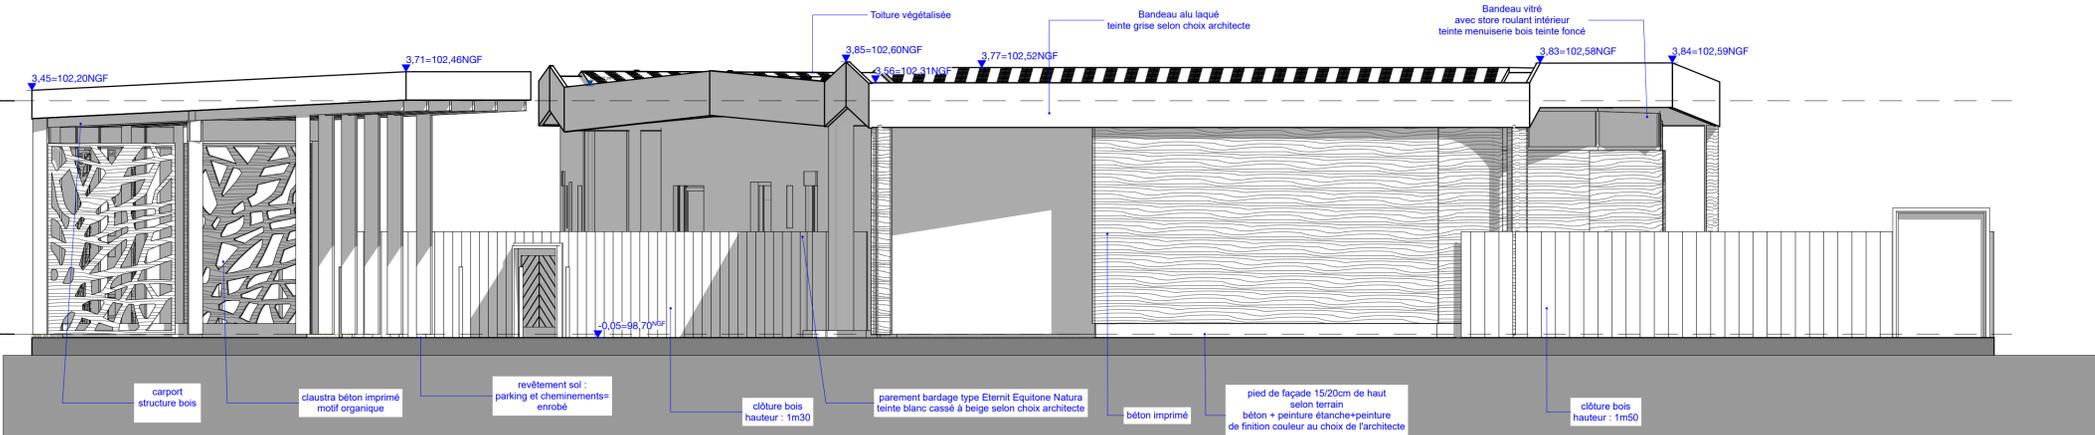

Façade Ouest avec clôtures

5 maisons imprimées VILIAPRINT

Ecoquartier REMAVERT - Parcelle D3 Sud - Reims
PLURIAL NOVILIA

C			
B			
A			
0	02	12/02/2021	mise à jour finale
indice	date	modifications	

12/02/2021	PRO ATEX	éch: 1/50eme
Plans-coupes-façades	Façades Ouest et Est	04
H&BPRO		indice : 02

MAITRE D'OUVRAGE	PLURIAL NOVILIA	2 Place Paul Jarmot CS80017 571723 Reims Cedex email: jules.ryckeboer@plurial.fr
ARCHITECTE - MANDATAIRE	agencecostearchitectures	11, Rue de la Prévôté 78550 HOUDAN T : 01 30 55 54 95 F : 01 30 59 54 99 email: houdan@coste.fr
IMPRESSION 3D	XtreeE	18 rue du Juras CP405002 94623 Rungis cedex email: marhiz.zakeri@xtreee.com
ENTREPRISE	Demathieu Bard	4 rue Pierre Maître 51100 Reims email: guillaume.legieda@demathieu-bard.fr
BET THERMIQUE ACOUSTIQUE	ETNR	13 rue du Vieux Colombier 51100 Reims email: damiencliquot@orange.fr
BET STRUCTURE 01	SIXENSE NECS	email: ###
BET STRUCTURE 02	INGEBA	49 rue Chanzy - 51100 Reims email: hbobowski-jannin@ingeba.local
BETON	CIMENT VICAT	TSA 59597 38306 Bourgeon Cedex
BUREAU DE CONTROLE	SOCOTEC	34 rue des Moulins CS 20001 571725 Reims Cedex email: sylvain.marandon@socotec.fr
Etabli à la date du 12/02/2021 par :		HC EC