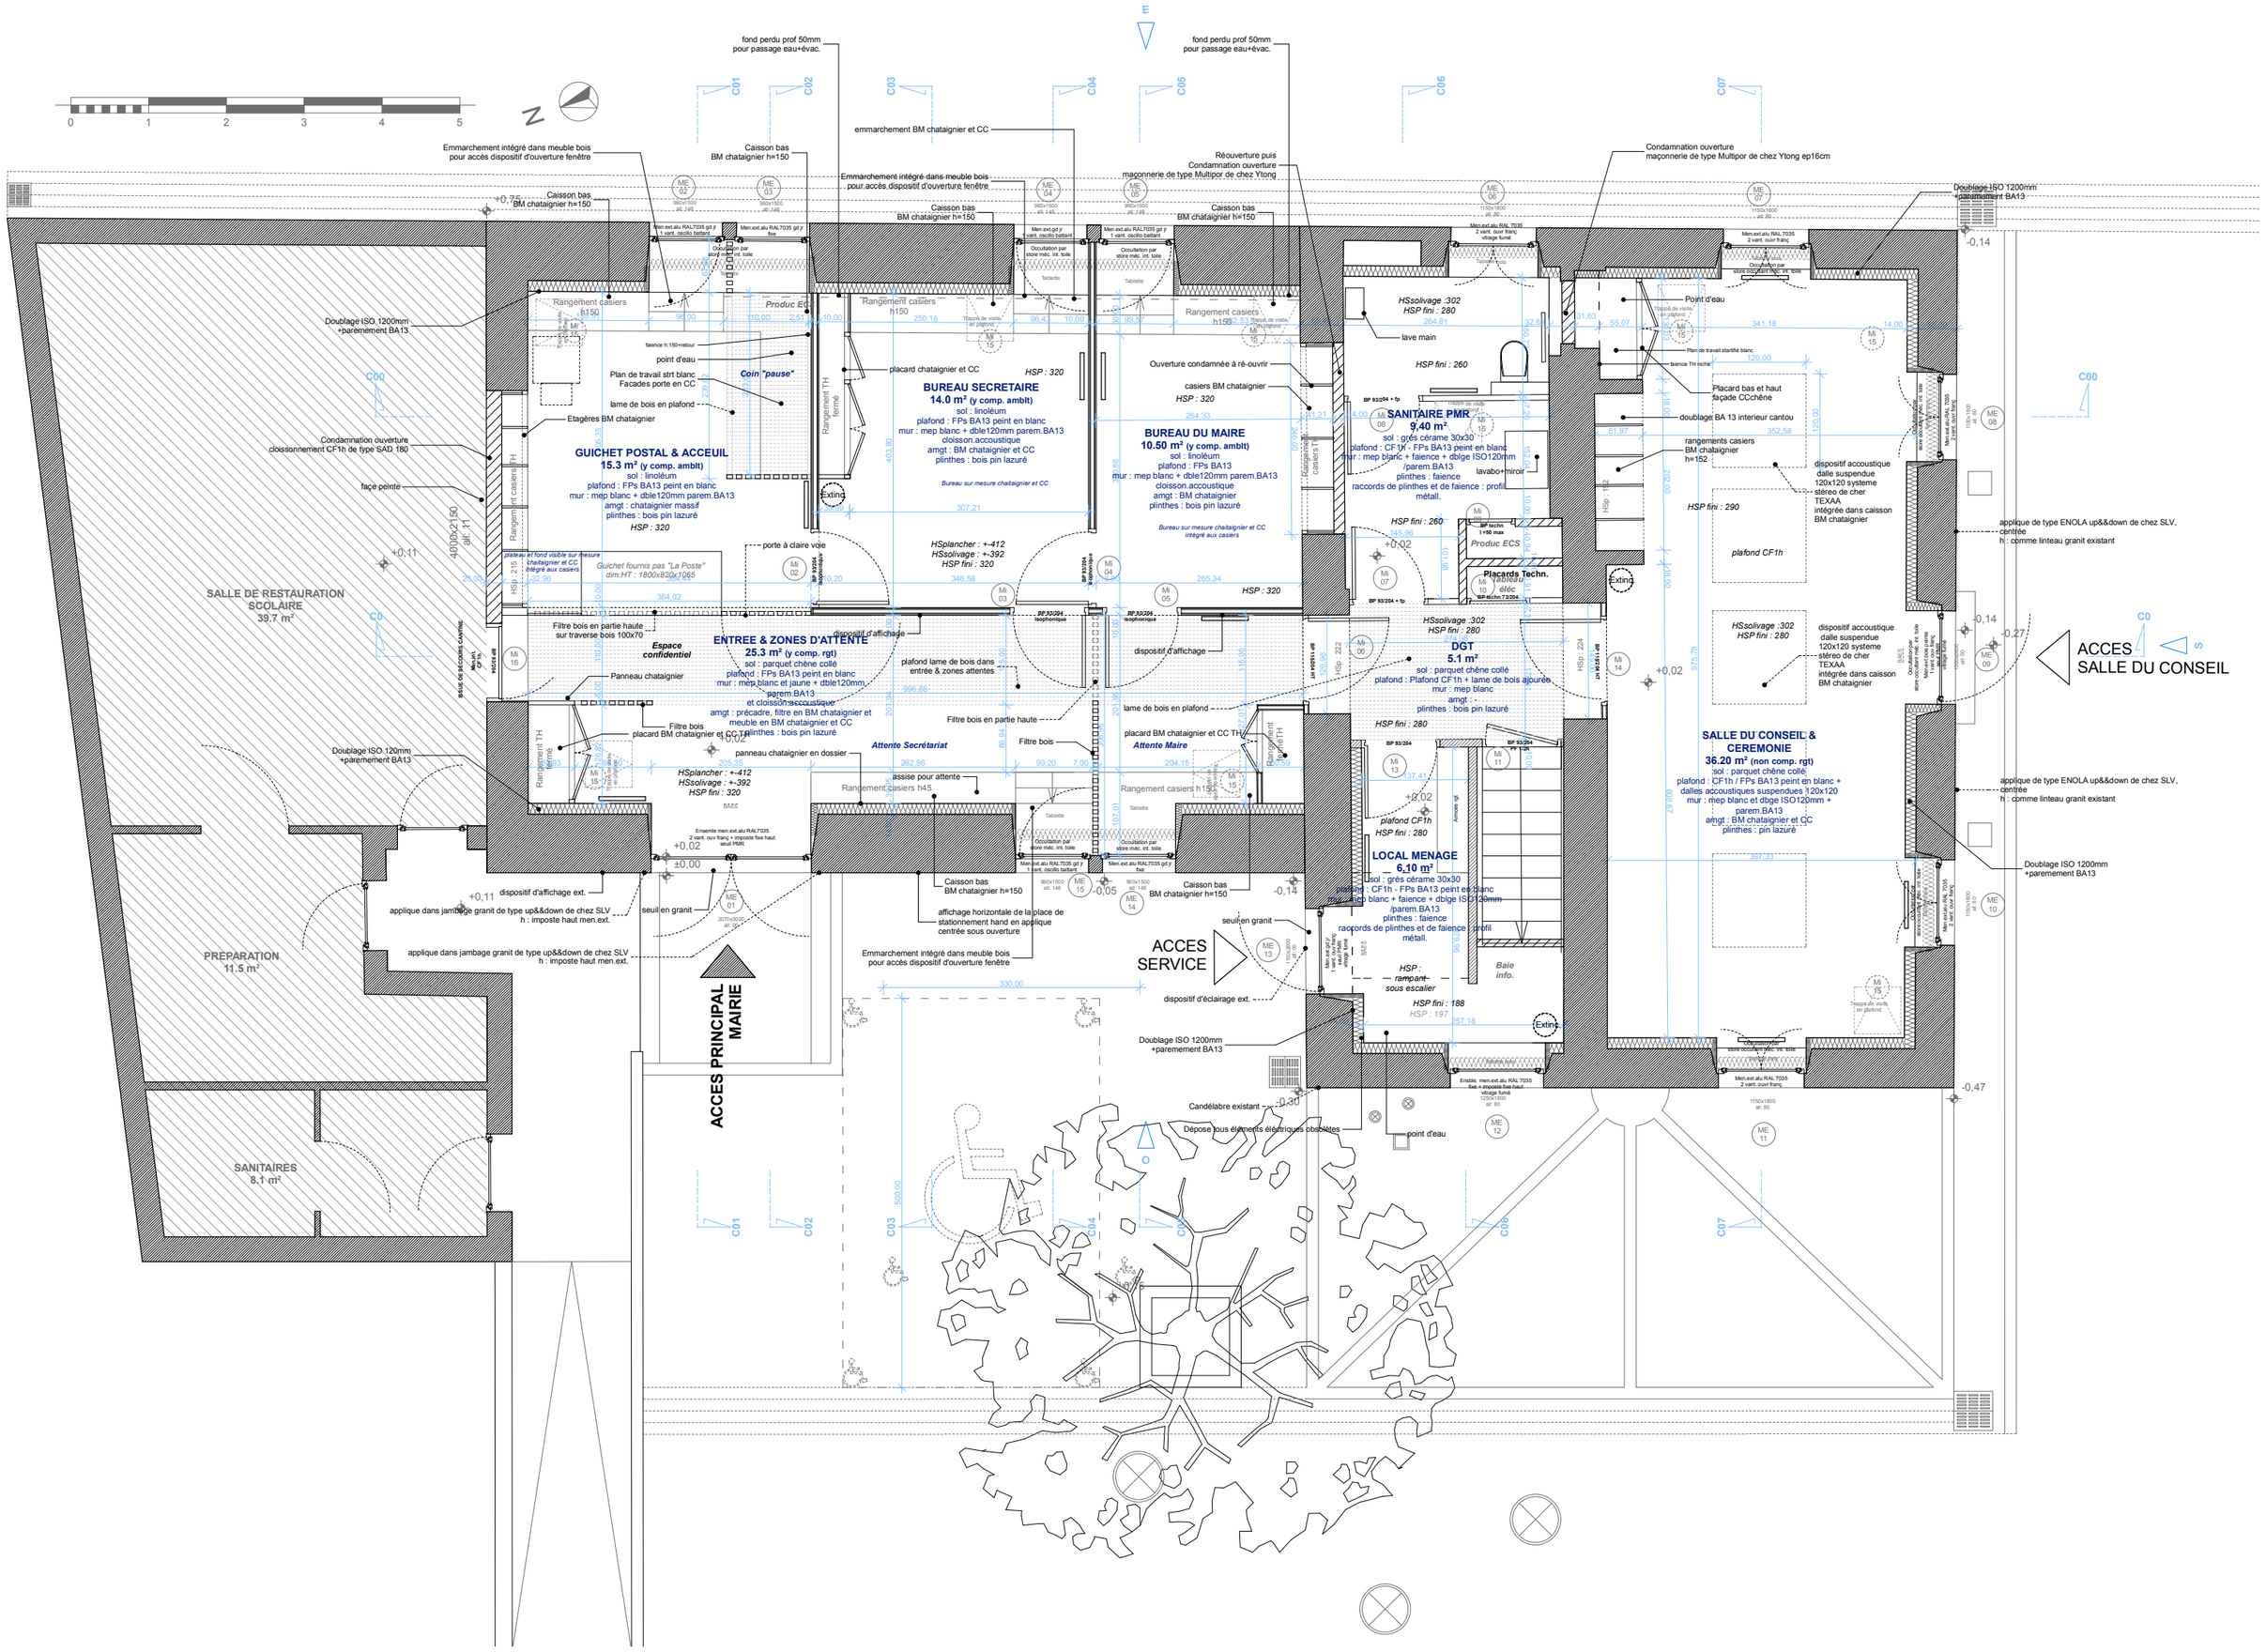
GUICHET POSTAL & ACCEUIL
15.3 m² (y comp. amblt)
sol : linoléum
plafond : FPs BA13 peint en blanc
mur : mep blanc + dble120mm parem.BA13
amgt : chataignier massif
plinthes : bois pin lazuré
HSP : 320
BUREAU SECRETAIRE
14.0 m² (y comp. amblt)
sol : linoléum
plafond : FPs BA13 peint en blanc
mur : mep blanc + dble120mm parem.BA13
cloisson.accoustique
amgt : BM chataignier et CC
plinthes : bois pin lazuré
BUREAU DU MAIRE
10.50 m² (y comp. amblt)
sol : linoléum
plafond : FPs BA13
mur : mep blanc + dble120mm parem.BA13
cloisson.accoustique
amgt : BM chataignier
plinthes : bois pin lazuré
SANITAIRE PMR
9,40 m².
sol : grés céramé 30x30
plafond : CF1h - FPs BA13 peint en blanc
mur : mep blanc + faience + dble ISO120mm /parem.BA13
plinthes : faience
raccords de plinthes et de faience : profil métall.
ENTREE & ZONES D'ATTENTE
25.3 m² (y comp. rgt)
sol : parquet chêne collé
plafond : FPs BA13 peint en blanc
mur : mep blanc et jaune + dble120mm parem.BA13
et cloisson.accoustique
amgt : précadre, filtre en BM chataignier et meuble en BM chataignier et CC
plinthes : bois pin lazuré
DGT
5.1 m²
sol : parquet chêne collé
plafond : Plafond CF1h + lame de bois ajourée
mur : mep blanc
amgt : -
plinthes : bois pin lazuré
SALLE DU CONSEIL & CEREMONIE
36.20 m² (non comp. rgt)
sol : parquet chêne collé
plafond : CF1h / FPs BA13 peint en blanc + dalles accoustiques suspendues 120x120
mur : mep blanc et dbge ISO120mm + parem.BA13
amgt : BM chataignier et CC
plinthes : pin lazuré
LOCAL MENAGE
6,10 m²
sol : grés céramé 30x30
plafond : CF1h - FPs BA13 peint en blanc
mur : mep blanc + faience + dblge ISO120mm /parem.BA13
plinthes : faience
raccords de plinthes et de faience : profil métall.
SALLE DE RESTAURATION SCOLAIRE
39.7 m²
PREPARATION
11.5 m²
SANITAIRES
8.1 m²
Rangement casiers h150
Rangement casiers h45
Rangement casiers h152
Rangement casiers H
Rangement 1H fermé
Placards Techn.
Produc ECS
Produc EC
Baie info.
Coin "pause"
Espace confidentiel
Attente Secrétariat
Attente Maire
ACCES PRINCIPAL MAIRIE
ACCES SERVICE
ACCES SALLE DU CONSEIL
Guichet fournis pas "La Poste" dim.HT : 1800x820x1065
HSplancher : +-412
HSsolivage : +-392
HSP fini : 320
HSsolivage :302
HSP fini : 280
HSP fini : 260
HSP fini : 290
HSP fini : 188
HSP : 197
plafond CF1h
Fond perdu prof 50mm pour passage eau+évac.
Emmarchement intégré dans meuble bois pour accès dispositif d'ouverture fenêtre
Caisson bas BM chataignier h=150
emmarchement BM chataignier et CC
Réouverture puis Condamnation ouverture maçonnerie de type Multipor de chez Ytong
Condamnation ouverture maçonnerie de type Multipor de chez Ytong ep16cm
Doublage ISO 1200mm +paremement BA13
Doublage ISO.120mm +paremement BA13
Condamnation ouverture cloissonnement CF1h de type SAD 180
face peinte
Etagères BM chataignier
Plan de travail strt blanc Facades porte en CC
lame de bois en plafond
faïence h:150+retour
point d'eau
placard chataignier et CC
Ouverture condamnée à ré-ouvrir
casiers BM chataignier
porte à claire voie
Filtre bois en partie haute sur traverse bois 100x70
Panneau chataignier
dispositif d'affichage
plafond lame de bois dans entrée & zones attentes
Filtre bois
placard BM chataignier et CC TH
panneau chataignier en dossier
assise pour attente
Caisson bas BM chataignier h=150
affichage horizontale de la place de stationnement hand en applique centrée sous ouverture
Emmarchement intégré dans meuble bois pour accès dispositif d'ouverture fenêtre
dispositif d'affichage ext.
applique dans jambage granit de type up&&down de chez SLV h : imposte haut men.ext.
seuil en granit
dispositif d'éclairage ext.
Doublage ISO 1200mm +paremement BA13
Candélabre existant
Dépose tous éléments électriques obsolètes
point d'eau
lave main
Placard bas et haut façade CCchêne
doublage BA 13 interieur cantou
rangements casiers BM chataignier h=152
dispositif accoustique dalle suspendue 120x120 systeme stéreo de cher TEXAA intégrée dans caisson BM chataignier
applique de type ENOLA up&&down de chez SLV, centrée
h : comme linteau granit existant
Doublage ISO 1200mm +paremement BA13