


Façade Est

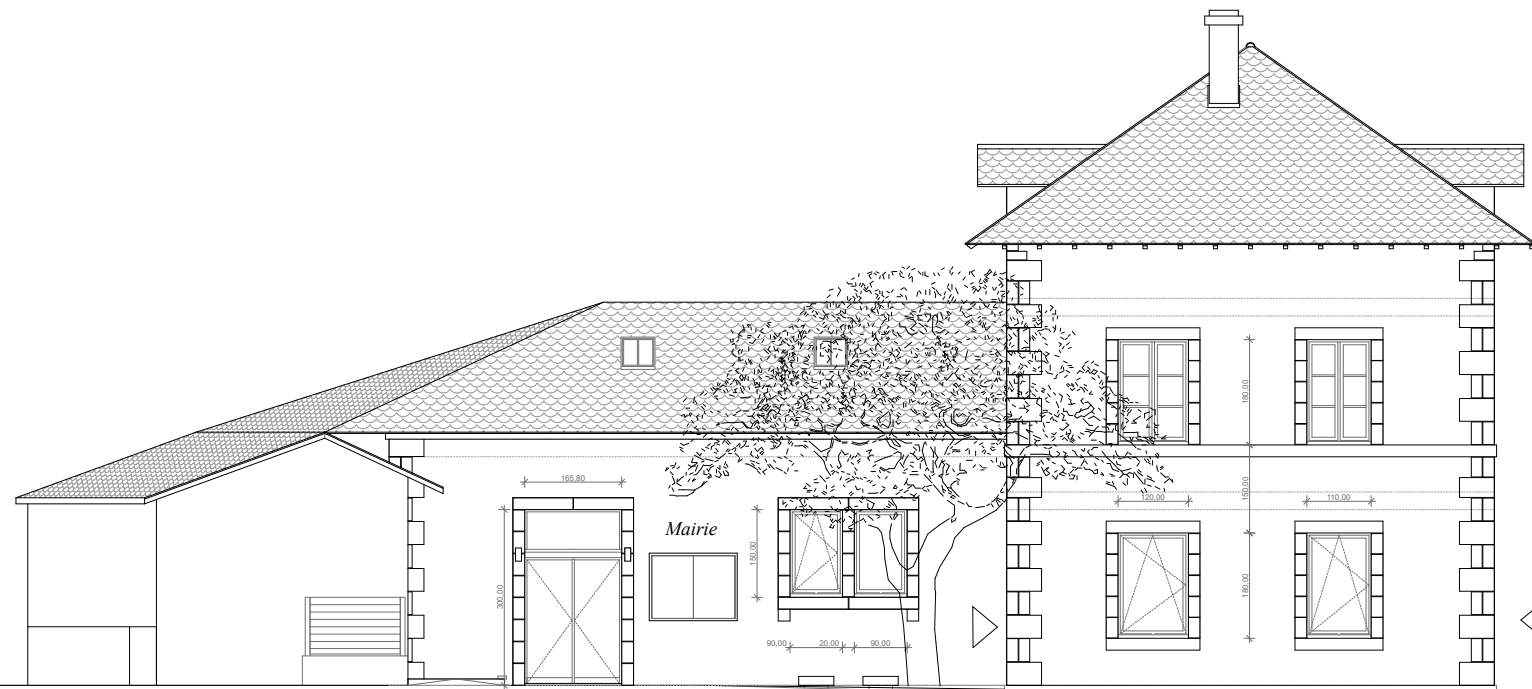

Façade Ouest



Façade Sud

