


Coupe BB

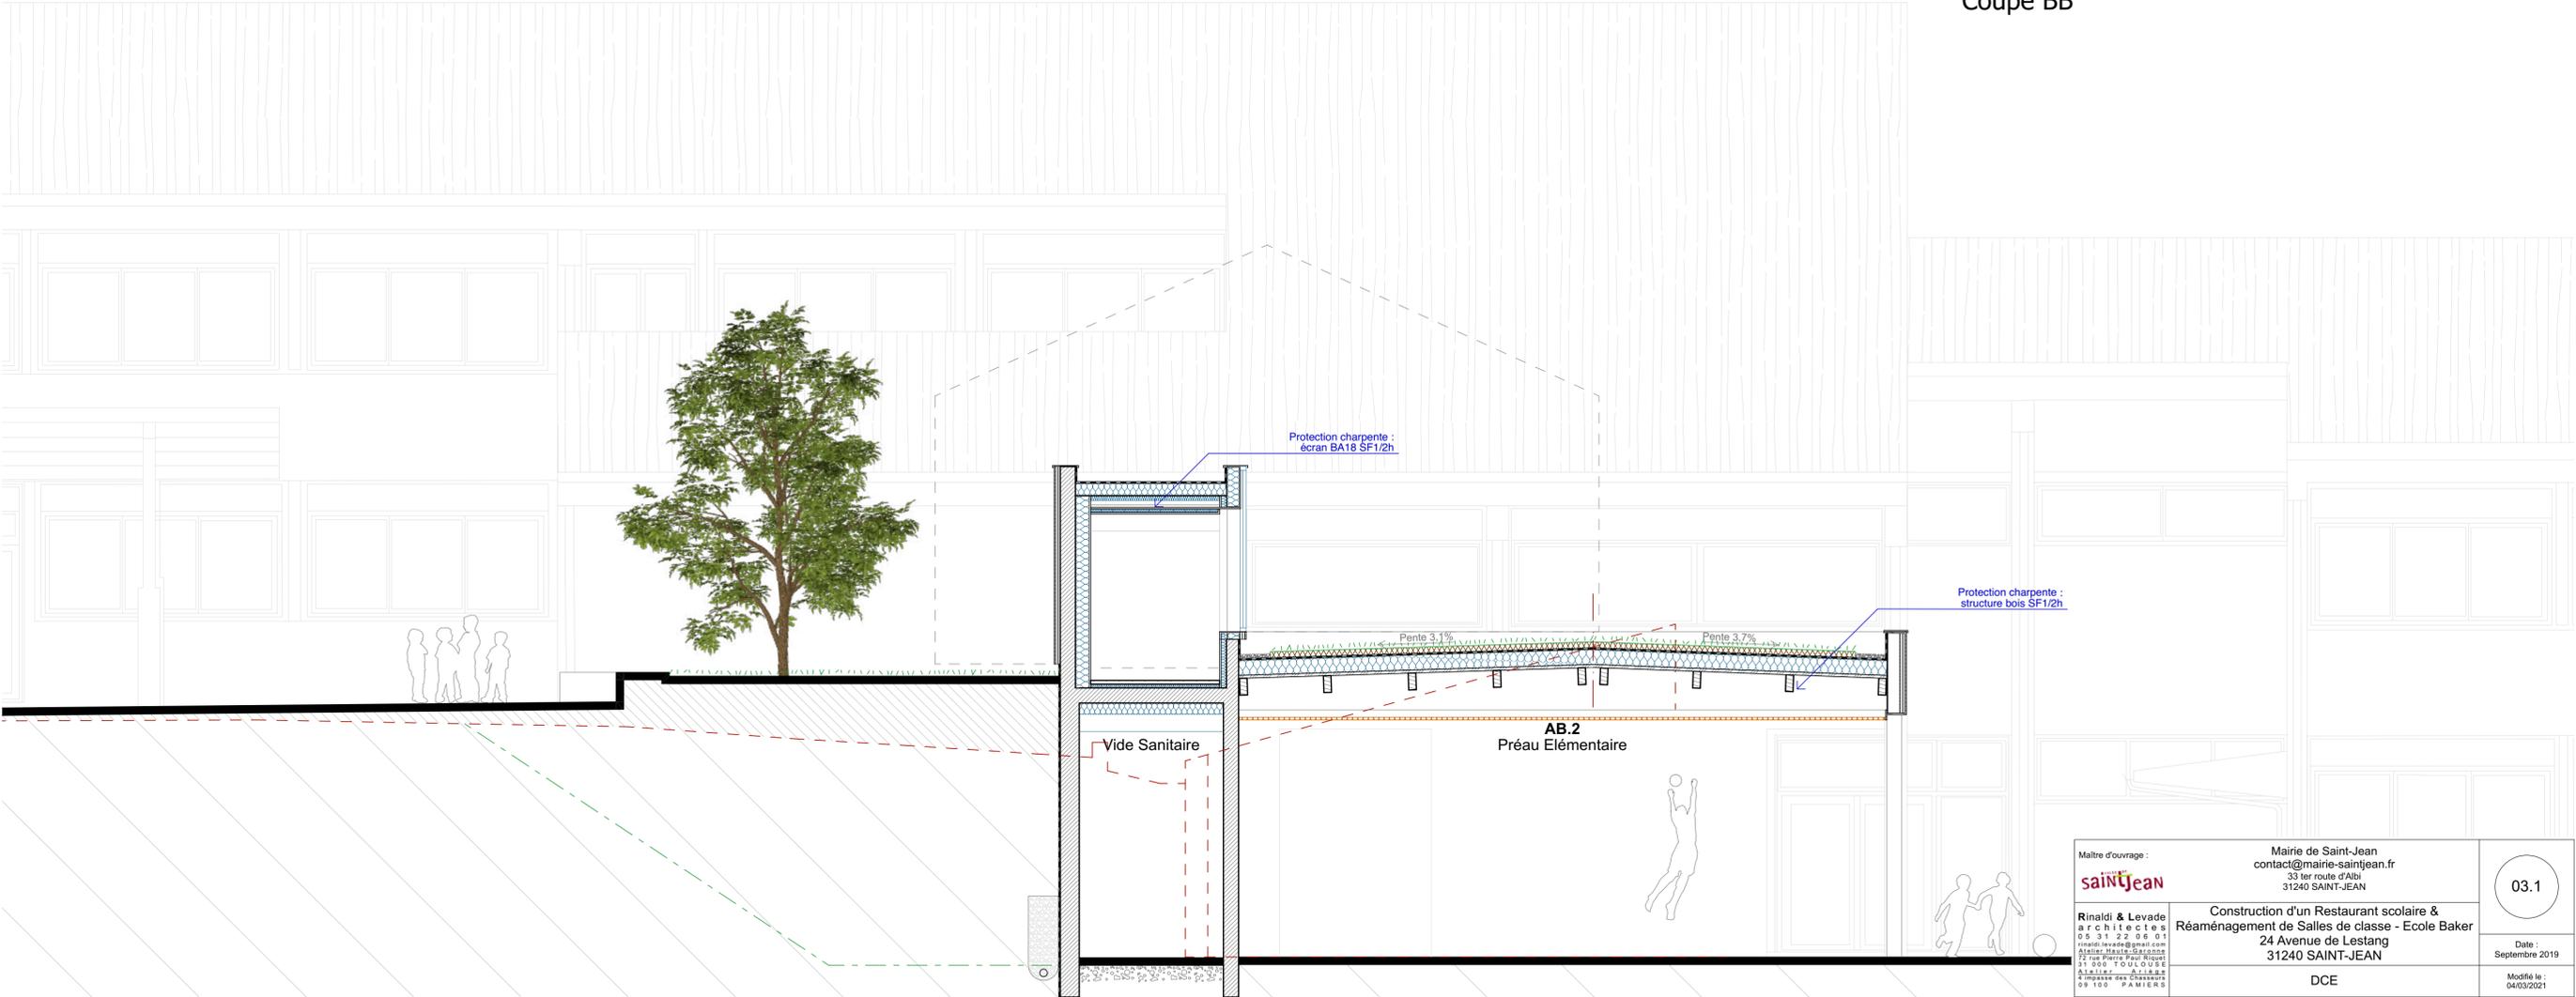

Coupe AA

Maître d'ouvrage : Mairie de Saint-Jean contact@mairie-saintjean.fr 33 ter route d'Albi 31240 SAINT-JEAN	Construction d'un Restaurant scolaire & Réaménagement de Salles de classe - Ecole Baker 24 Avenue de Lestang 31240 SAINT-JEAN	03.1
		Date : Septembre 2019
Rinaldi & Levade architectes 05 31 22 06 04 rinaldi.levade@orange.com Adresse : 18 rue de la République 22 rue Pierre Paul Riquet 31 001 TOULOUSE ATELIER - A.I.S.S. 4 impasse des Chasseurs 09 100 PAMIERIS	DCE	Modifié le : 04/03/2021
	Coupes	Ech. 1:50ème
N° JR-RL_071-20		