
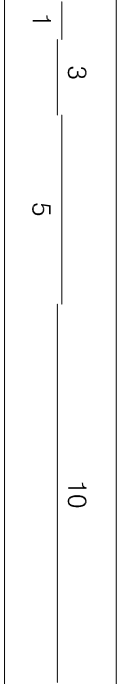


ECLLA
 37, rue Albert Marquet 75020 Paris
 85, boulevard Henry Vasnier 51100 Reims
 ec 09 50 13 59 53 a 06 15 99 18 40
 projets@eclla.archi www.eclla.archi

122
 GUY


Mairie de Cormicy
 Place d'Armes
 51 220 Cormicy
 tel : 03 26 61 30 30
 mairie.cormicy@wanadoo.fr

Réaménagement d'un bâtiment artisanal inachevé en un Pôle associatif
 5bis rue du petit Guyencourt - 51220 Cormicy

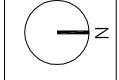

Plan Géometre
 Cabinet Dupont Rémy Miramon
 e-mail: reims@drm-ge.fr
 TEI: 03.26.86.70.60

phase	DCE	numéro	00A	format	A3	échelle	1:200	indice	A	date	juin 2020
-------	-----	--------	-----	--------	----	---------	-------	--------	---	------	-----------


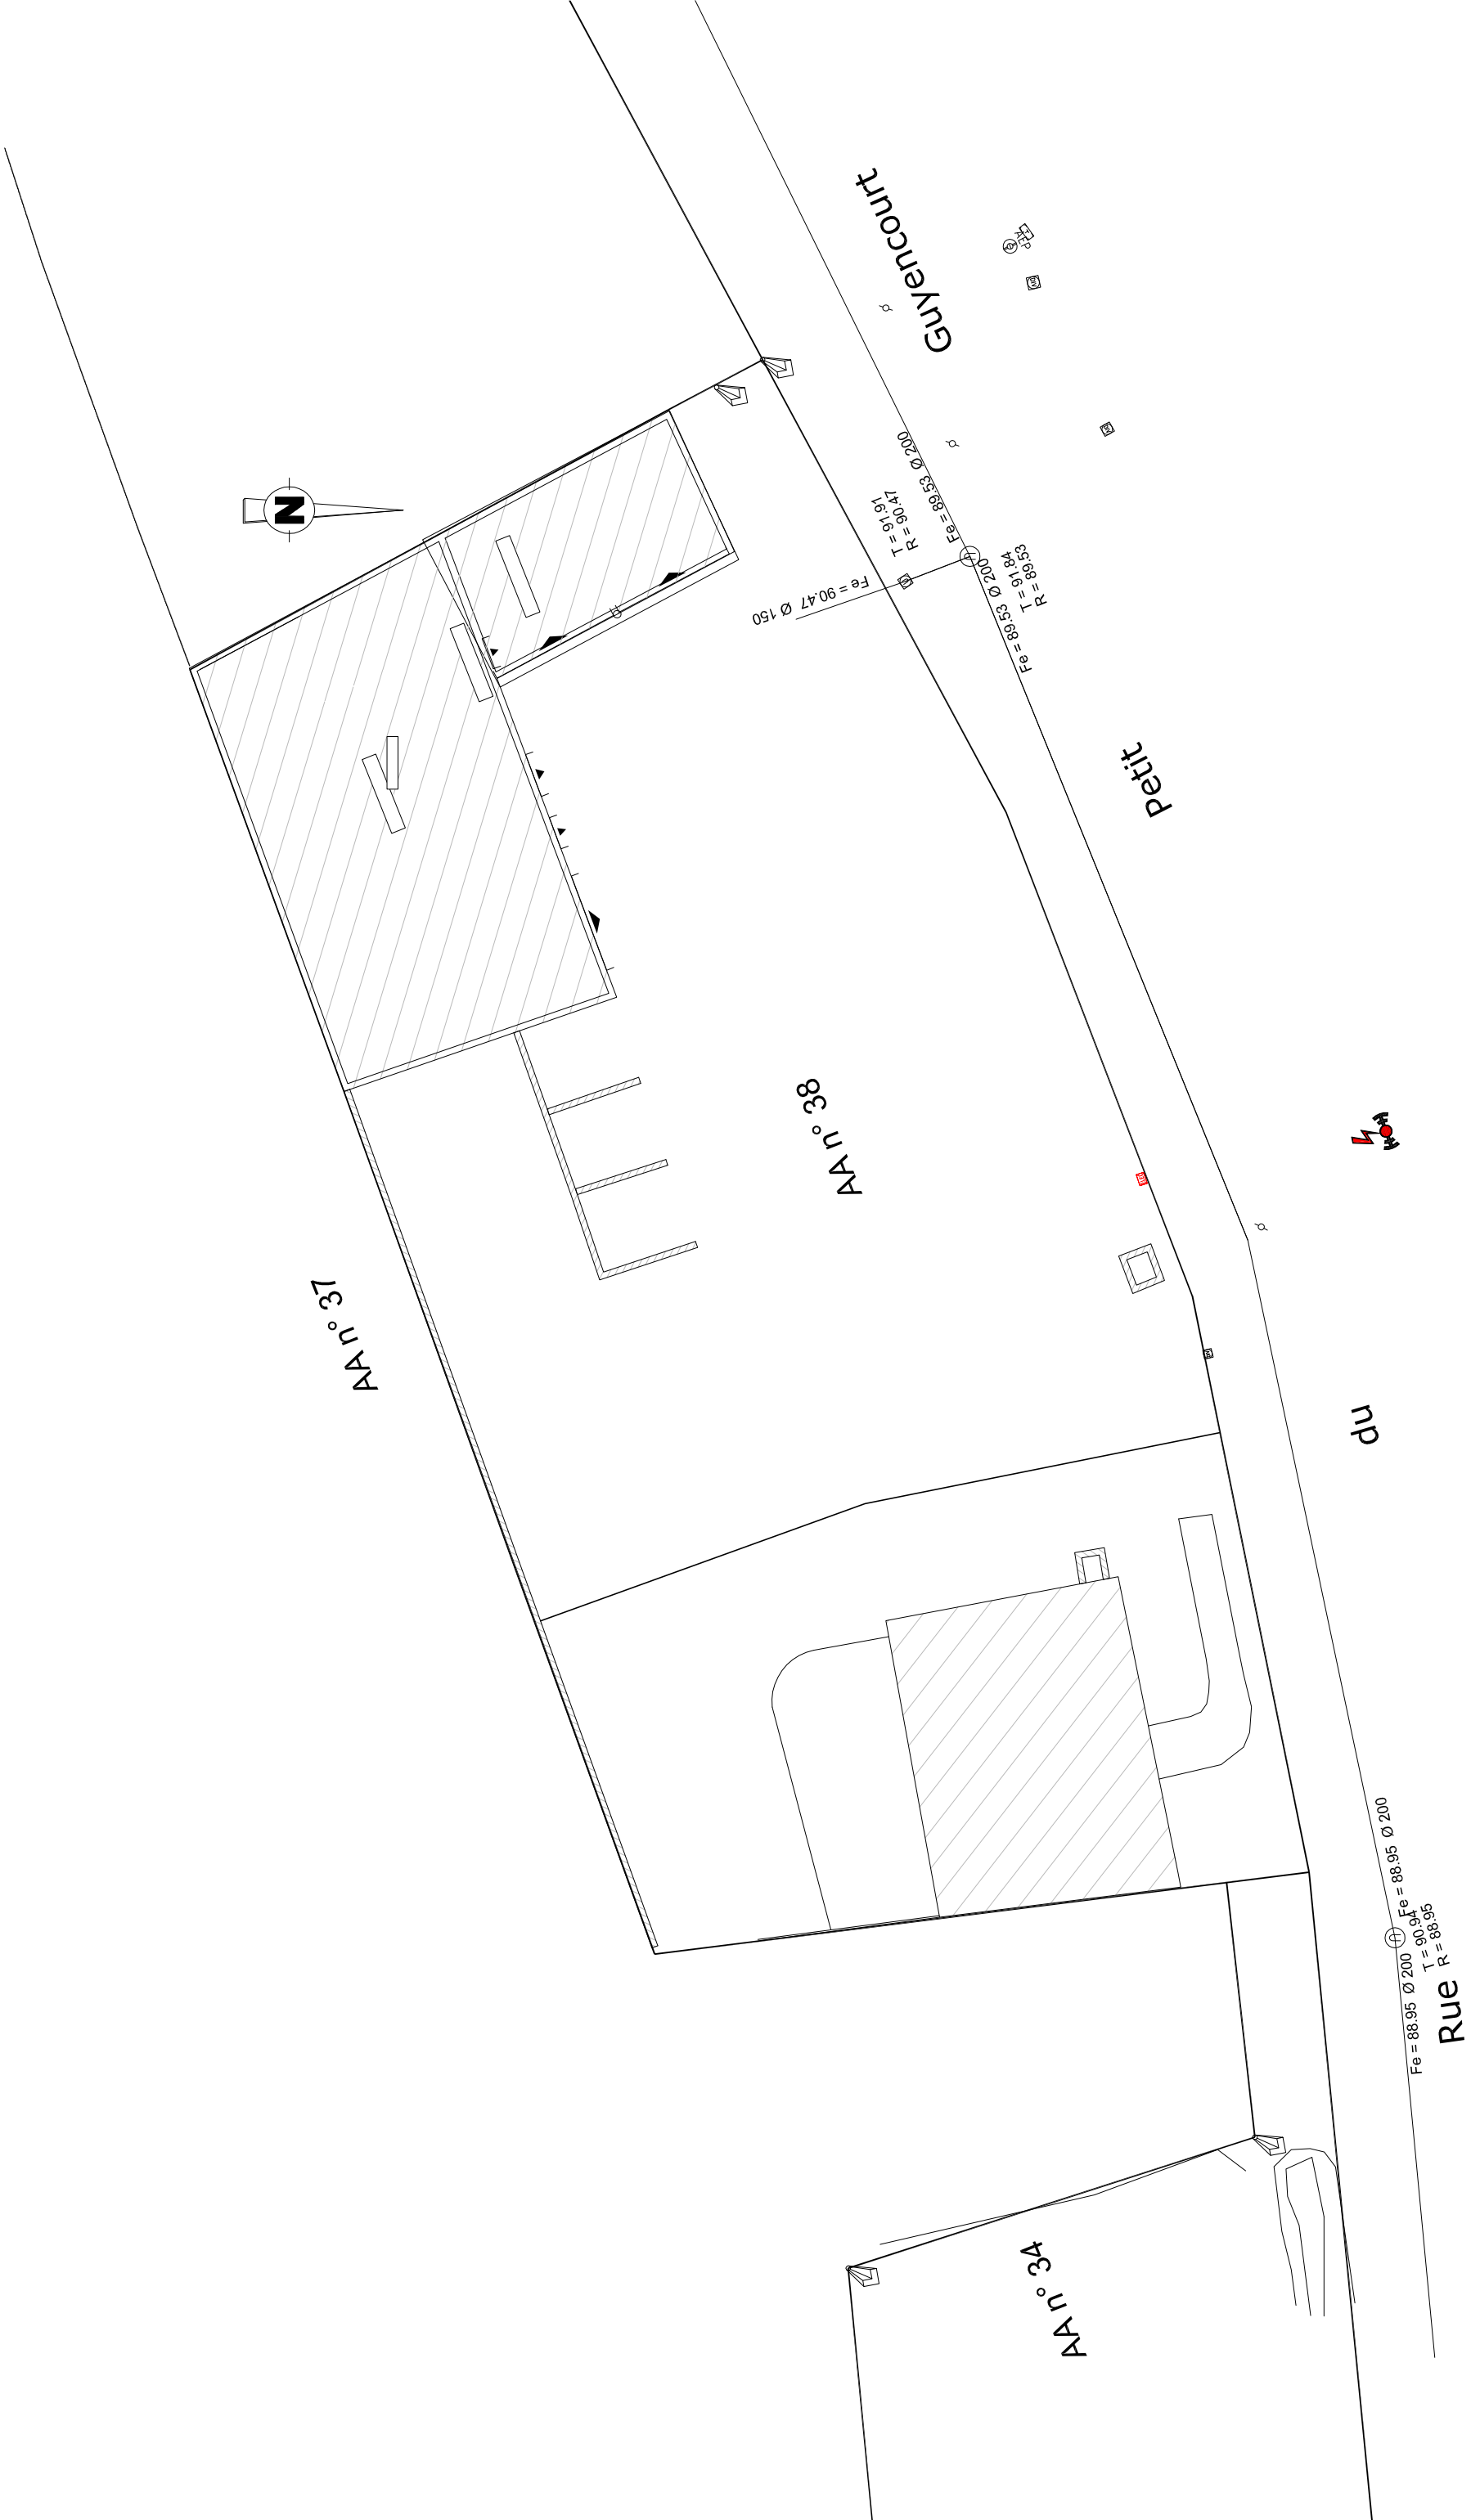


ECLLA
 37, rue Albert Marquet 75020 Paris
 85, boulevard Henry Vasnier 51100 Reims
 ec 09 50 13 59 53 a 06 15 99 18 40
 projets@eclla.archi www.eclla.archi

122
 GUY

Mairie de Cormicy
 Place d'Armes
 51 220 Cormicy
 tel : 03 26 61 30 30
 mairie.cormicy@wanadoo.fr

**Réaménagement d'un bâtiment artisanal inachevé
 en un Pôle associatif**
 5bis rue du petit Guyencourt - 51220 Cormicy

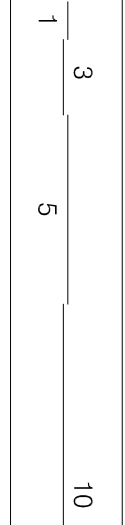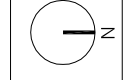

Plan Etat existant

phase	DCE
numéro	00B
format	A3
échelle	1:200
indice	A
date	juin 2020





Rue du petit Guyencourt

Accès
Voiture

Accès
pied + 91.66

places PMR

Placette

Couverture en zinc naturel
Chêne en débord de toiture

Évacuation VMC
Panneaux solaires photovoltaïques de 500 W

Bardege en tasseaux bois de 40/40mm
à claire voie sur couverture en zinc naturel

Decente EP encastree

Decente EP

limite parcellaire

4 ventilateurs
17.65m

Panneau 11.1
18.44m

Fermetre de toit avec volet roulant électrique extérieur 140x134

<p>ECLLA 3/7 rue Albert Maquet 75020 Paris ec 09 50 13 59 53 a 06 15 99 18 40 projets@eclla.archi www.eclla.archi</p>	<p>122 GUY</p>	<p>Mairie de Cormicy Place d'Armes 51 220 Cormicy tel : 03 26 61 30 30 mairie.cormicy@wanadoo.fr</p>	<p>Reaménagement d'un bâtiment artisanal inachevé en Pôle associatif 5bis rue du petit Guyencourt - 51220 Cormicy</p>	<p>N</p> <p>1 2 5</p>	<p>Plan de masse projeté</p>	<p>phase DCE</p>	<p>numero 00 D</p>	<p>format A3</p>	<p>échelle 1/200</p>	<p>indice A</p>	<p>date juin 2020</p>
--	---------------------------	---	--	-----------------------	-------------------------------------	------------------	--------------------	------------------	----------------------	-----------------	-----------------------