



Dossier de Consultation d'entreprise
Reaménagement d'un bâtiment artisanal inachevé en un Pôle associatif
5bis rue du petit Guyencourt - 51220 Cormicy
Pièces graphiques



3/7, rue Albert Marquet 75020 Paris
85, bvd Henry Vasnier 51100 Reims
ec 09 50 13 59 53 a 06 15 99 18 40
projets@eclla.archi www.eclla.archi

ECLLA
 37, rue Albert Marquet 75020 Paris
 85, boulevard Henry Vasnier 51100 Reims
 ec 09 50 13 59 53 a 06 15 99 18 40
 projets@eclla.archi www.eclla.archi

122
 GUY


Mairie de Cormicy
 Place d'Armes
 51 220 Cormicy
 tel : 03 26 61 30 30
 mairie.cormicy@wanadoo.fr

Réaménagement d'un bâtiment artisanal inachevé en un Pôle associatif
 5bis rue du petit Guyencourt - 51220 Cormicy

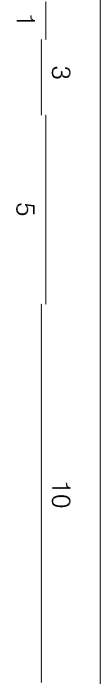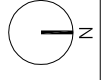

Plan Géometre
 Cabinet Dupont Rémy Miramon
 e-mail: reims@drm-ge.fr
 TEI: 03.26.86.70.60

phase	DCE
numéro	00A
format	A3
échelle	1:200
indice	A
date	juin 2020


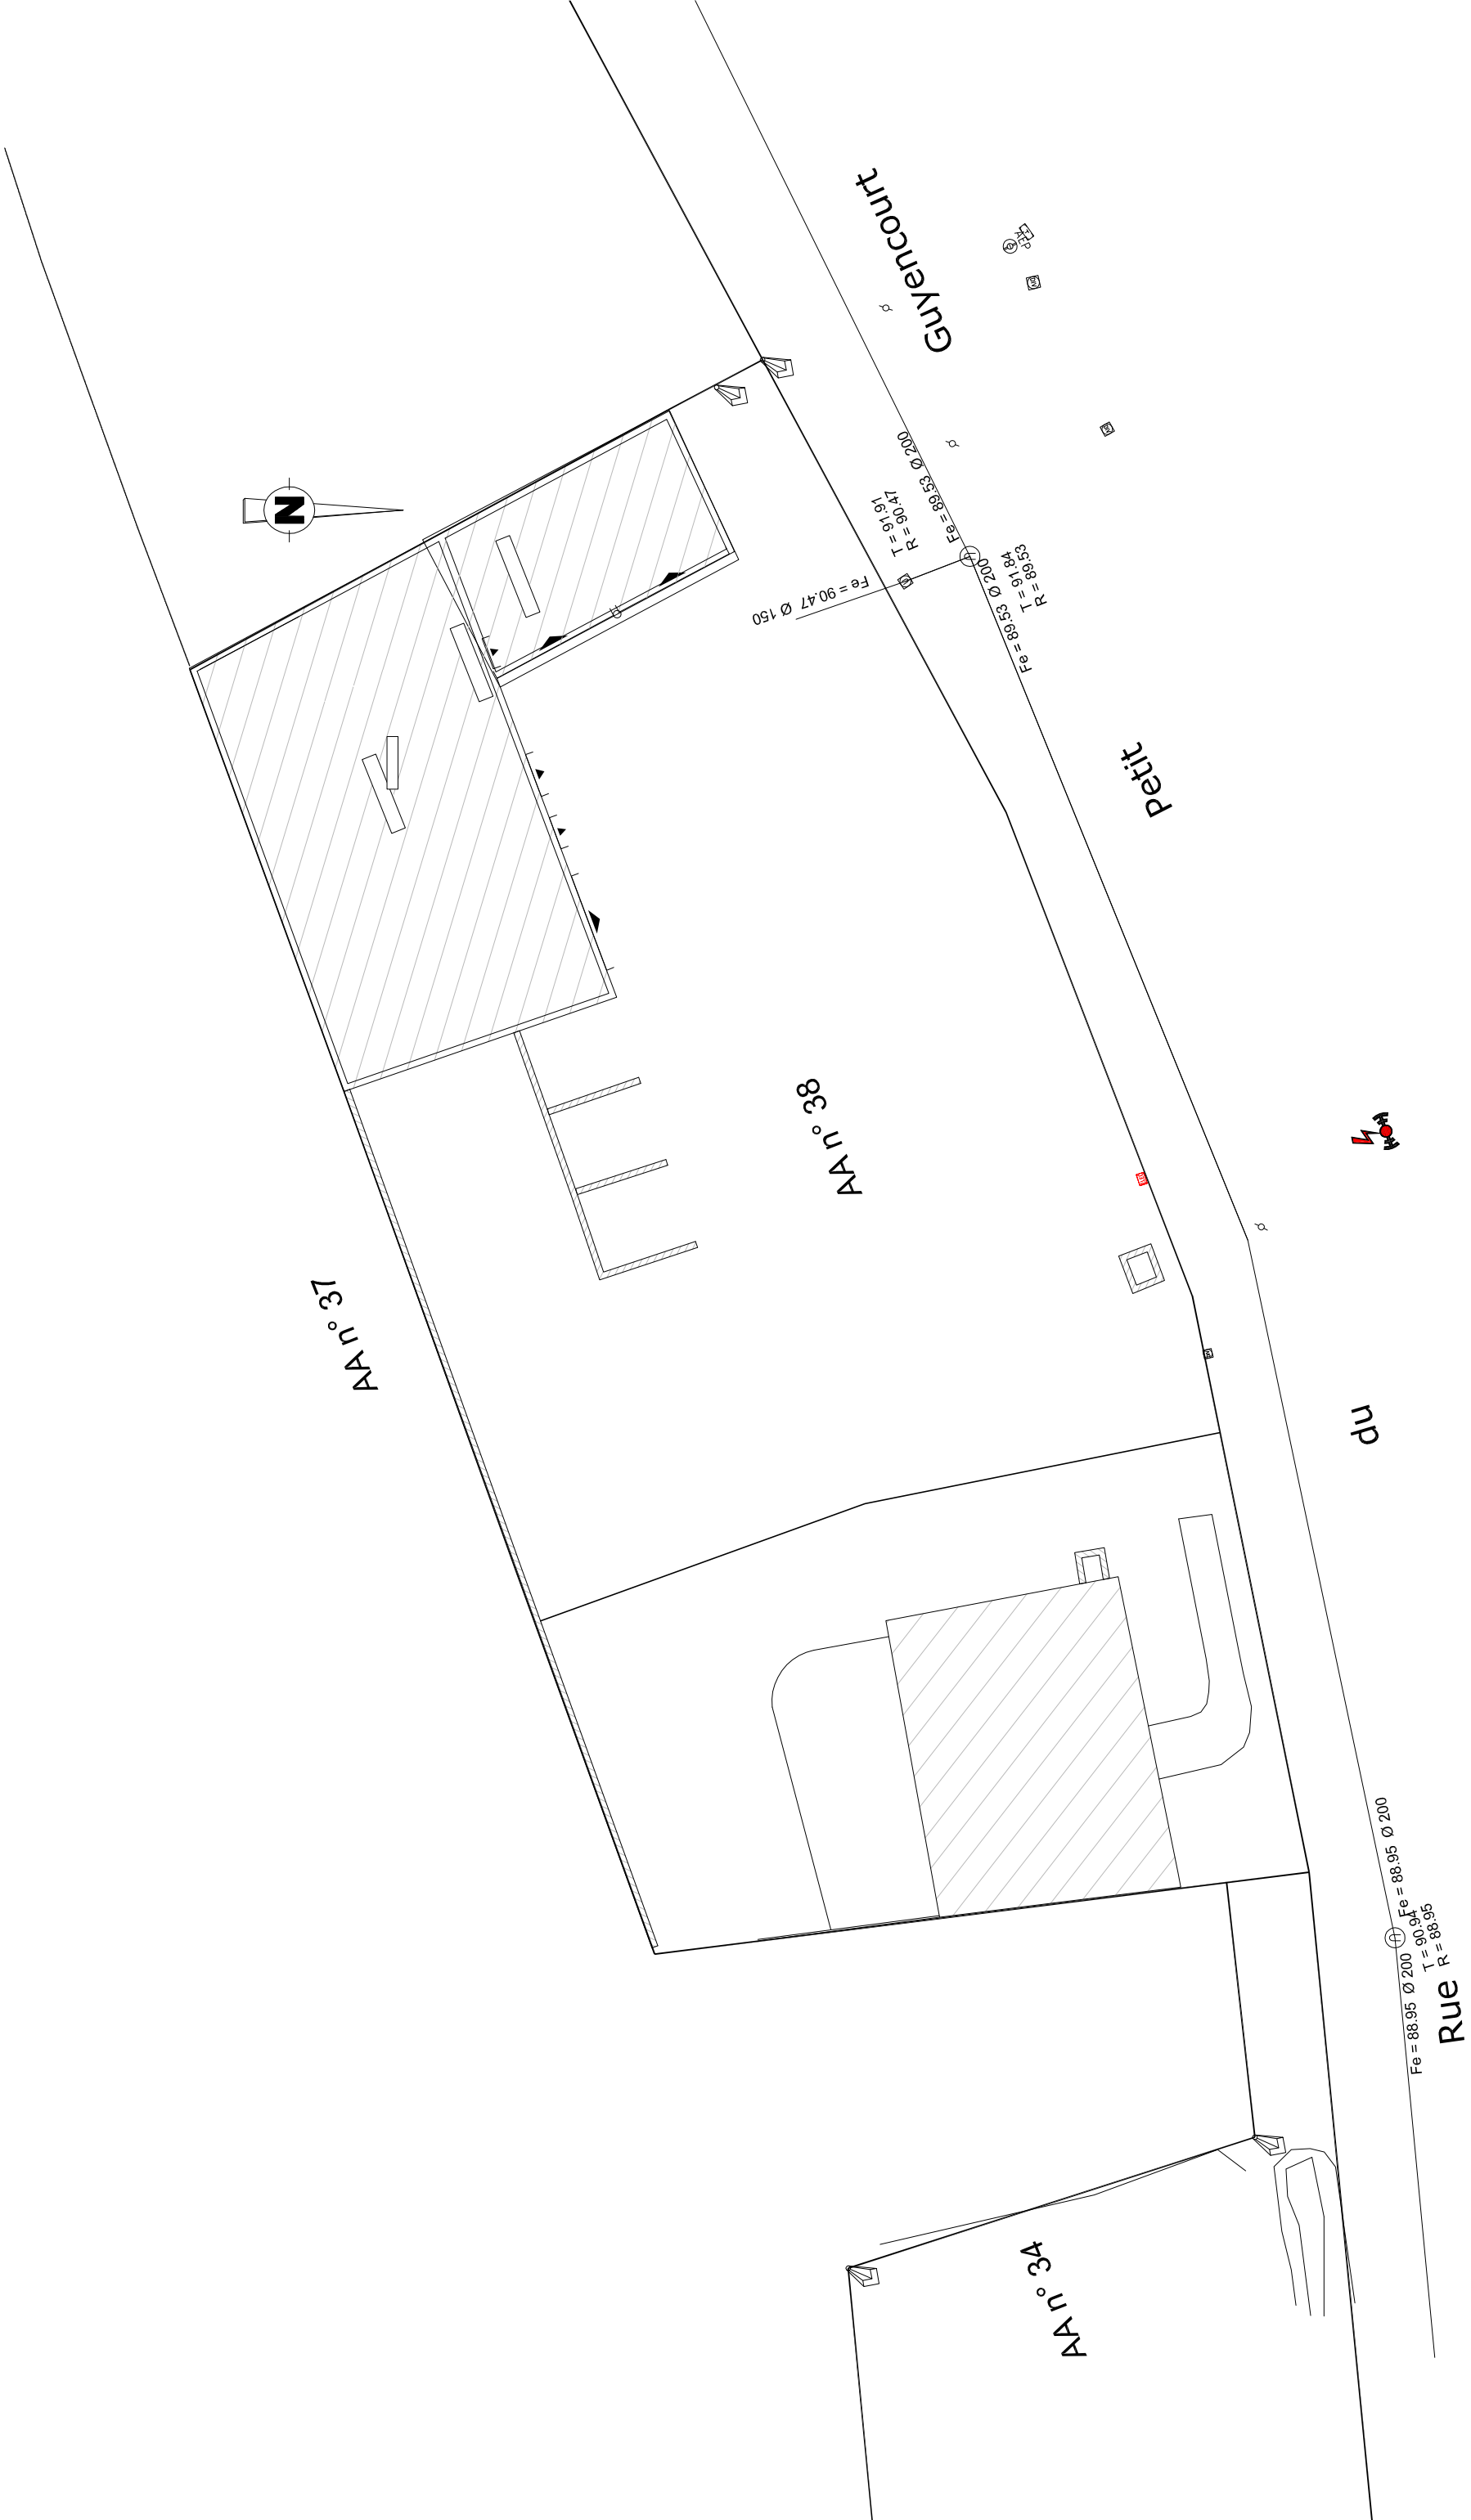


ECLLA
 37, rue Albert Marquet 75020 Paris
 85, boulevard Henry Vasnier 51100 Reims
 ec 09 50 13 59 53 a 06 15 99 18 40
 projets@eclla.archi www.eclla.archi

122
 GUY

Mairie de Cormicy
 Place d'Armes
 51 220 Cormicy
 tel : 03 26 61 30 30
 mairie.cormicy@wanadoo.fr


**Réaménagement d'un bâtiment artisanal inachevé
 en un Pôle associatif**
 5bis rue du petit Guyencourt - 51220 Cormicy

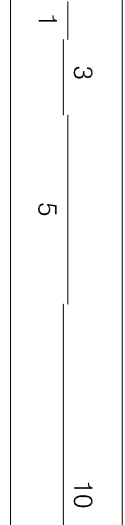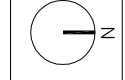


Plan Etat existant

phase	DCE
numéro	00B
format	A3
échelle	1:200
indice	A
date	juin 2020




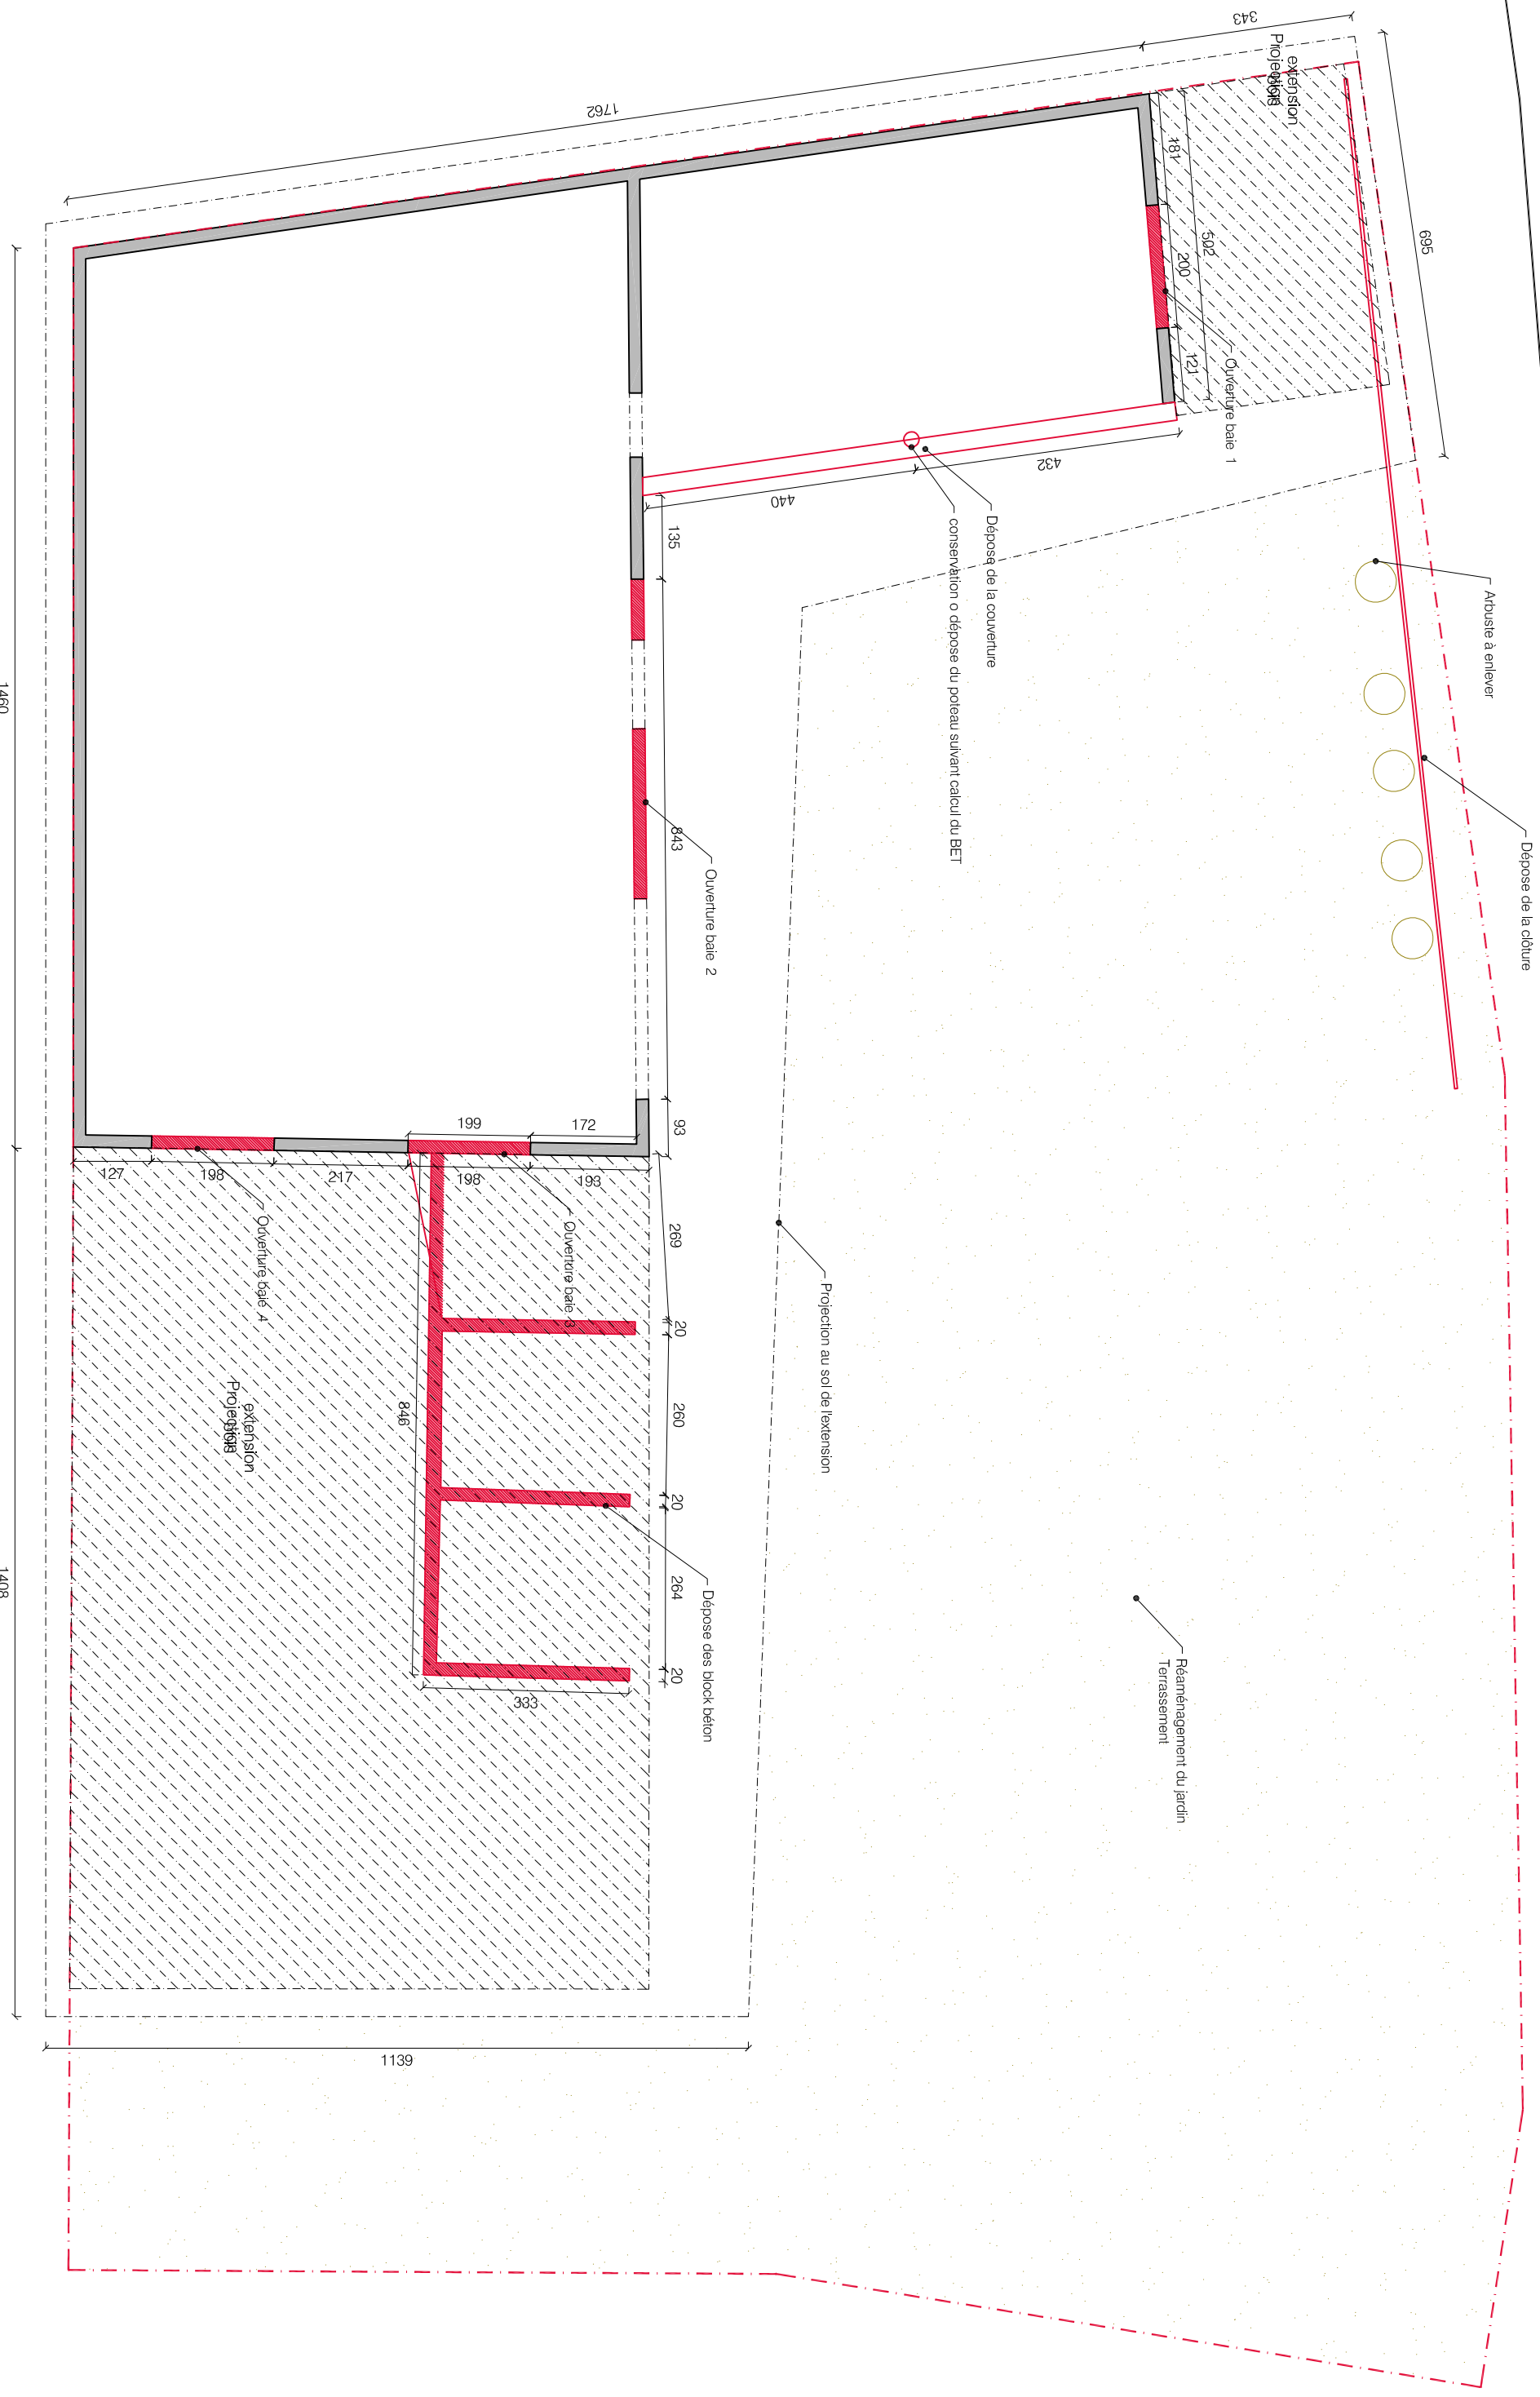



<p>ECLLA 37, rue Albert Marquet 75020 Paris 85, bvd Henry Vasnier 51100 Reims ec 09 50 13 59 53 a 06 15 99 18 40 projets@eclla.archi www.eclla.archi</p>	<p>122 GUY</p>	<p>Mairie de Cormicy Place d'Armes 51 220 Cormicy tel : 03 26 61 30 30 mairie.cormicy@wanadoo.fr</p>	<p>Réaménagement d'un bâtiment artisanal inachevé en un Pôle associatif 5bis rue du petit Guyencourt - 51220 Cormicy</p>	<p>Plan de démolition</p>	<p>phase DCE</p>	<p>numéro 00 C</p>	<p>format A3</p>	<p>échelle 1/100</p>	<p>indice A</p>	<p>date juin 2020</p>
---	---------------------------	---	---	----------------------------------	------------------	--------------------	------------------	----------------------	-----------------	-----------------------

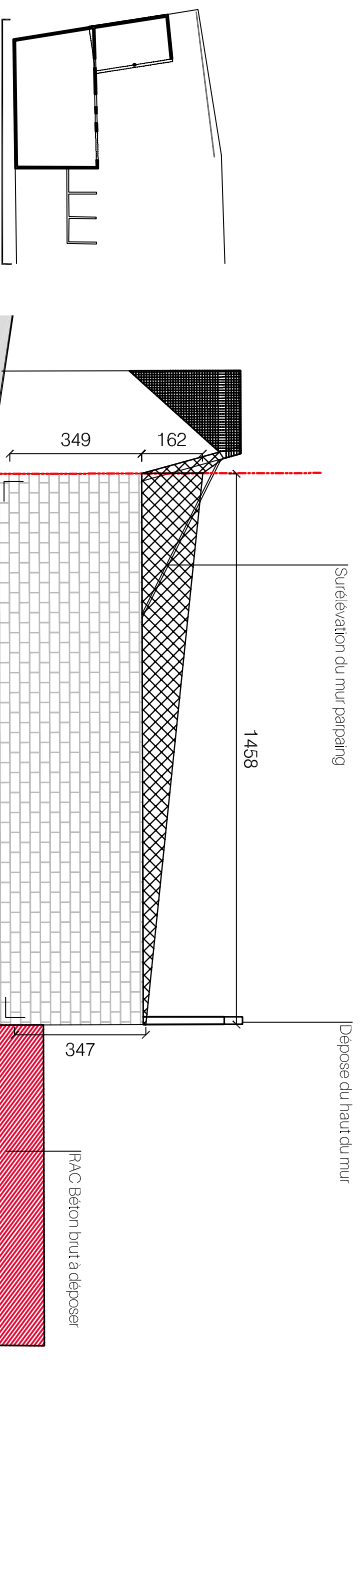


Elevation Sud

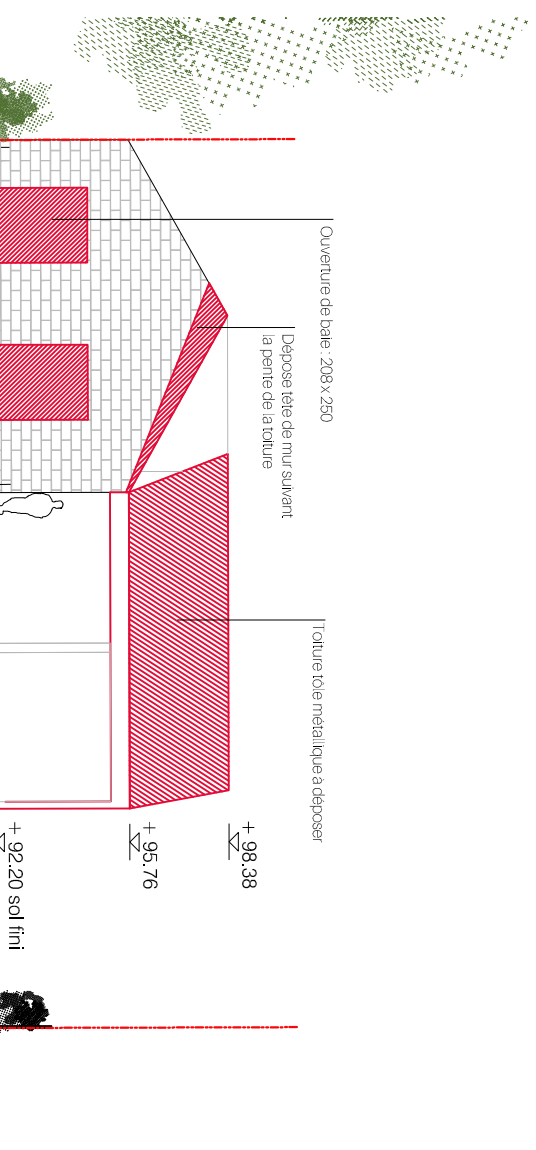


Elevation Est

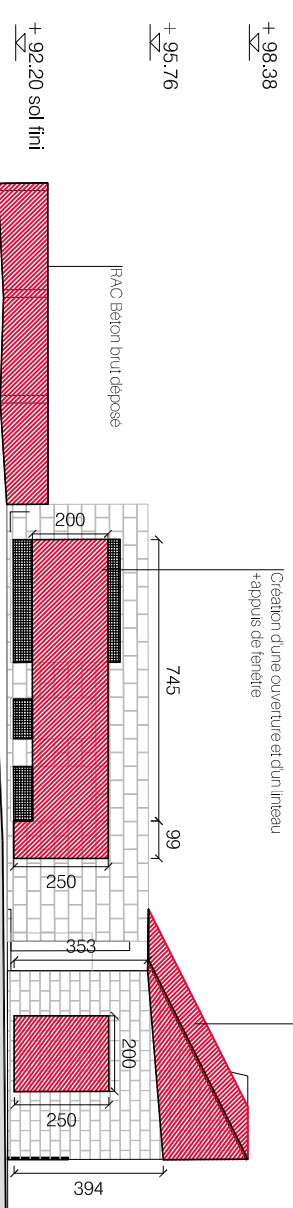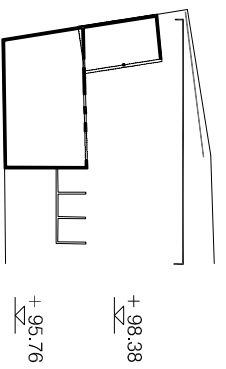

Elevation Nord

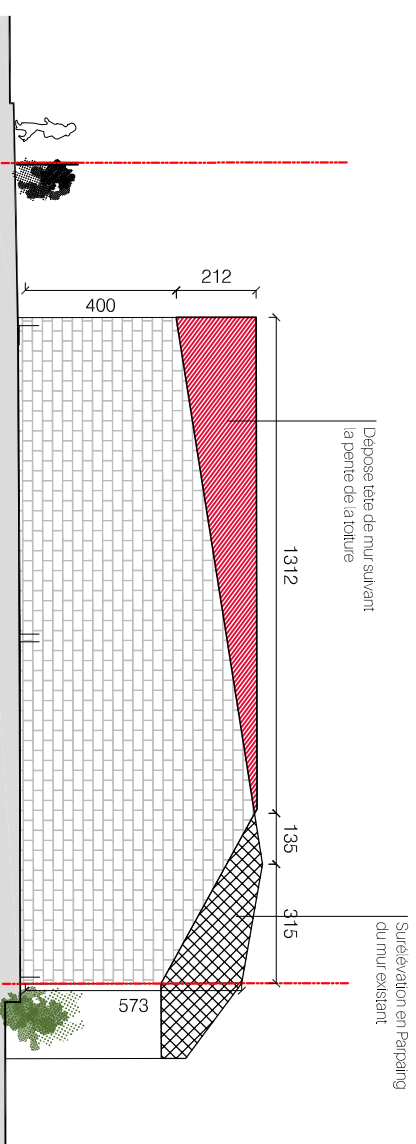

Elevation Ouest

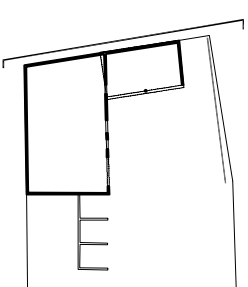


ECLLA
37, rue Albert Marquet 75020 Paris
85, bvd Henry Vasnier 51100 Reims
ec 09 50 13 59 53 a 06 15 99 18 40
projets@eclla.archi www.eclla.archi

122
GUY


Mairie de Cormicy
Place d'Armes
51 220 Cormicy
tel : 03 26 61 30 30
mairie.cormicy@wanadoo.fr

Réaménagement d'un bâtiment artisanal inachevé en un Pôle associatif
5bis rue du petit Guyencourt - 51220 Cormicy

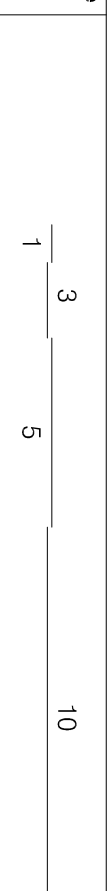


Démolition des élévations

phase	numéro	format	échelle	indice	date
DCE	00 D	A3	1.200	A	23/06/2020

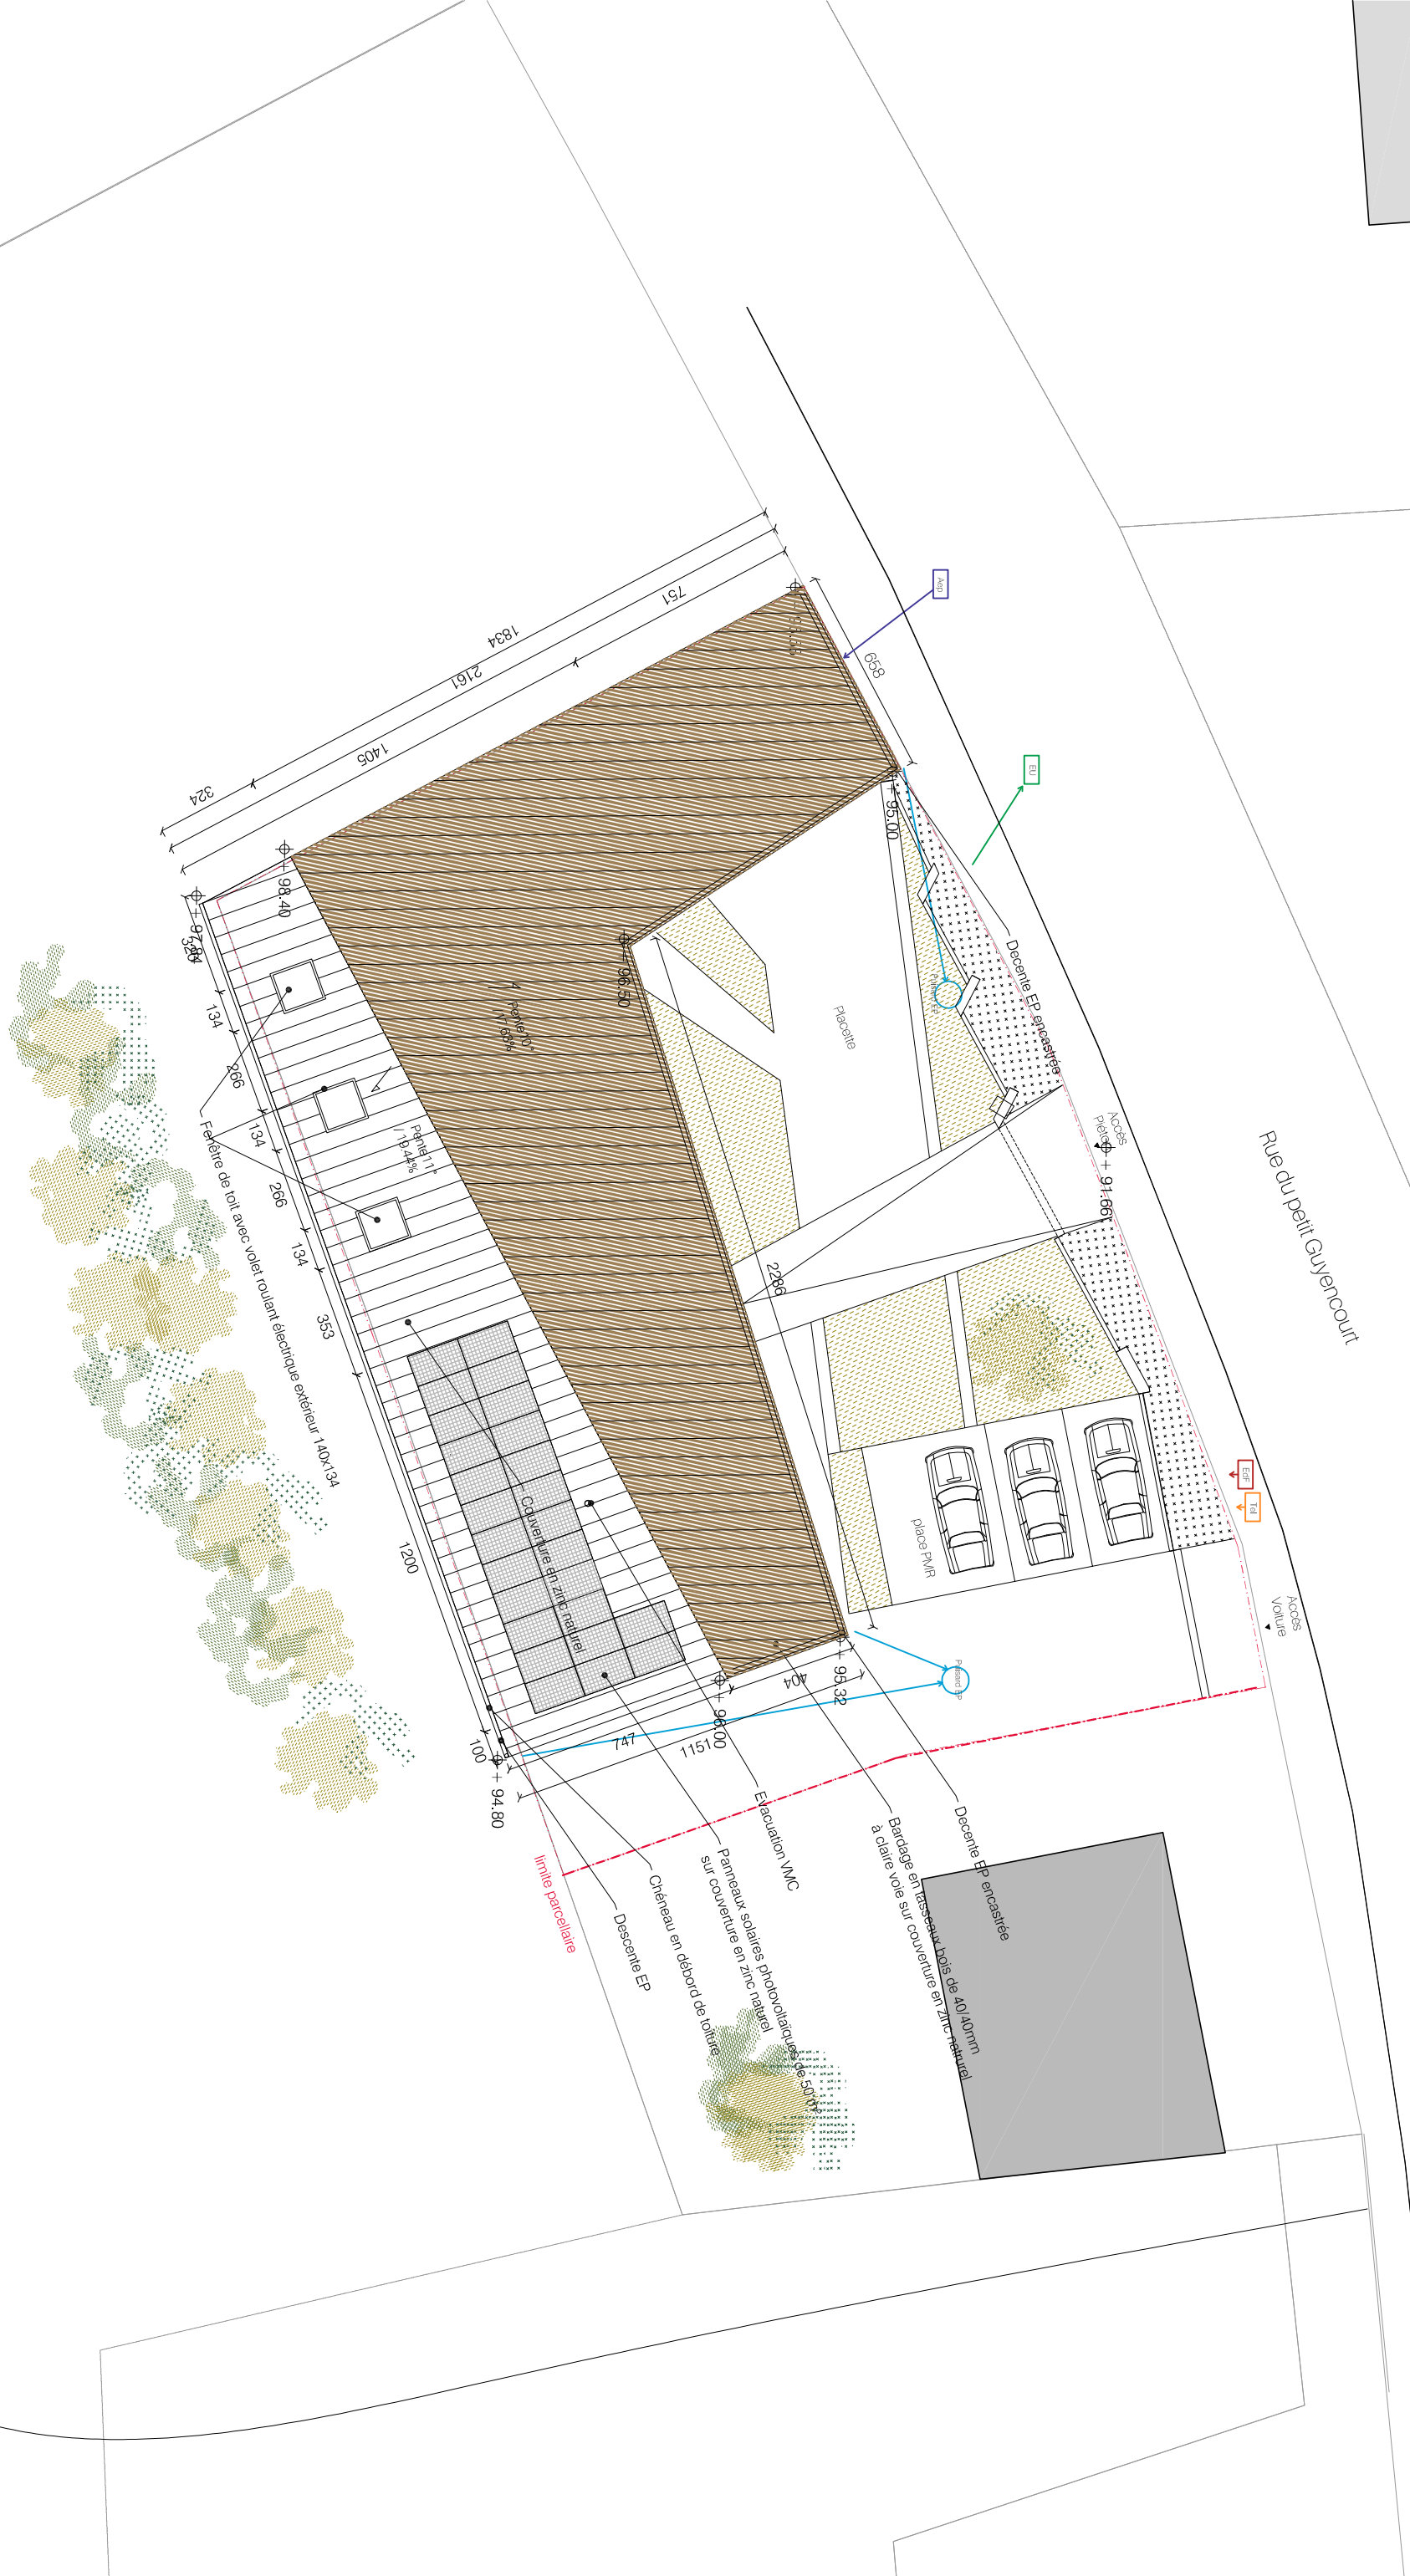

Accès
Piedon
+ 91,66

Accès
Voiture

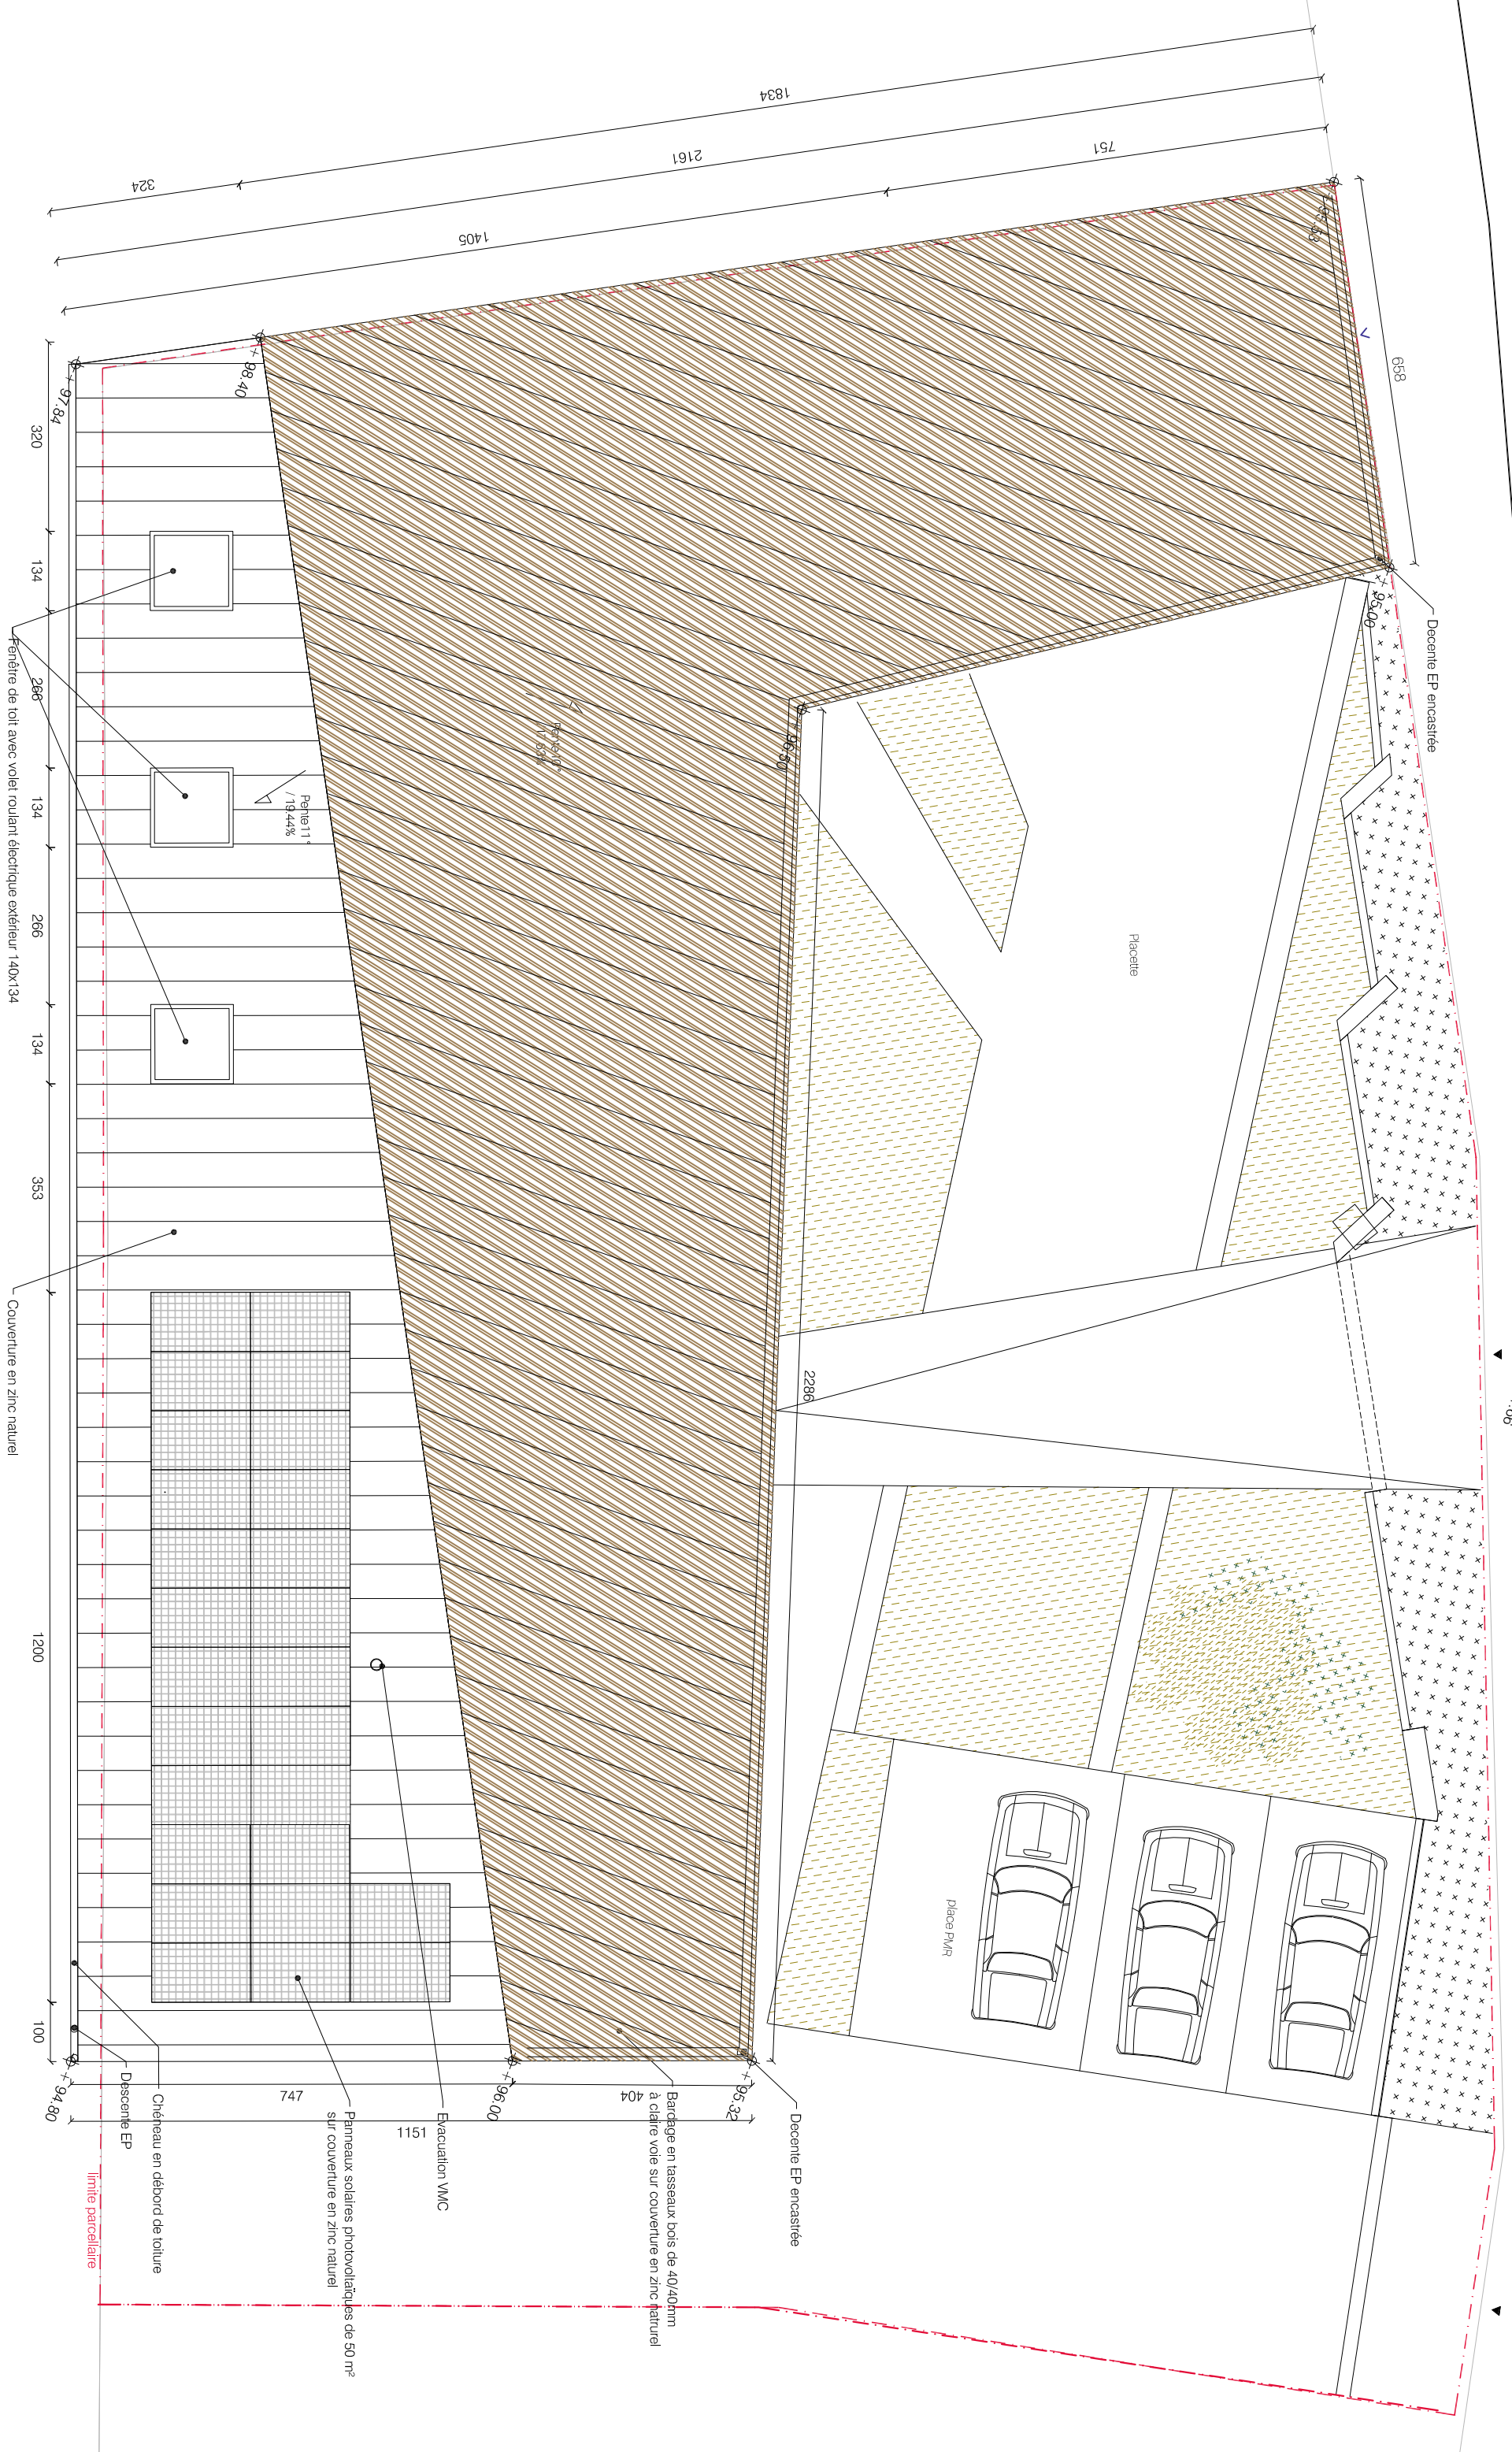

658

751

1834

2161

1405

88,40

324

320

134

266

134

266

134

353

1200

100

94,80

89,40

96,50

2266

REVERSANT
1/1,53%

Pente 11°
/ 19,44%

Fenêtre de toit avec volet roulant électrique extérieur 140x134

Couverture en zinc naturel

Limite parcelaire

Decente EP encastree

Decente EP encastree

Bardage en tasseaux bois de 40/40mm
à claire voie sur couverture en zinc naturel

Evacuation VMC
1511

Panneaux solaires photovoltaïques de 50 m²
sur couverture en zinc naturel

Chéneau en débord de toiture

Descente EP

Place PMR


Placeette

ECLLA
 3/7 rue Albert Maquet / 75020 Paris
 ec 09 50 13 59 53 a 06 15 99 18 40
 projets@eclla.archi www.eclla.archi

122
GUY

Mairie de Cormicy
 Place d'Armes
 51 220 Cormicy
 tel : 03 26 61 30 30
 mairie.cormicy@wanadoo.fr

Reaménagement d'un bâtiment artisanal inachevé
 en Pôle associatif
 5bis rue du petit Guyencour - 51220 Cormicy

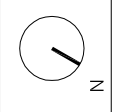


1 2


5

Plan de toiture


phase	numero	format	echelle	indice	date
DCE	01 A	A3	1/100	A	juin 2020

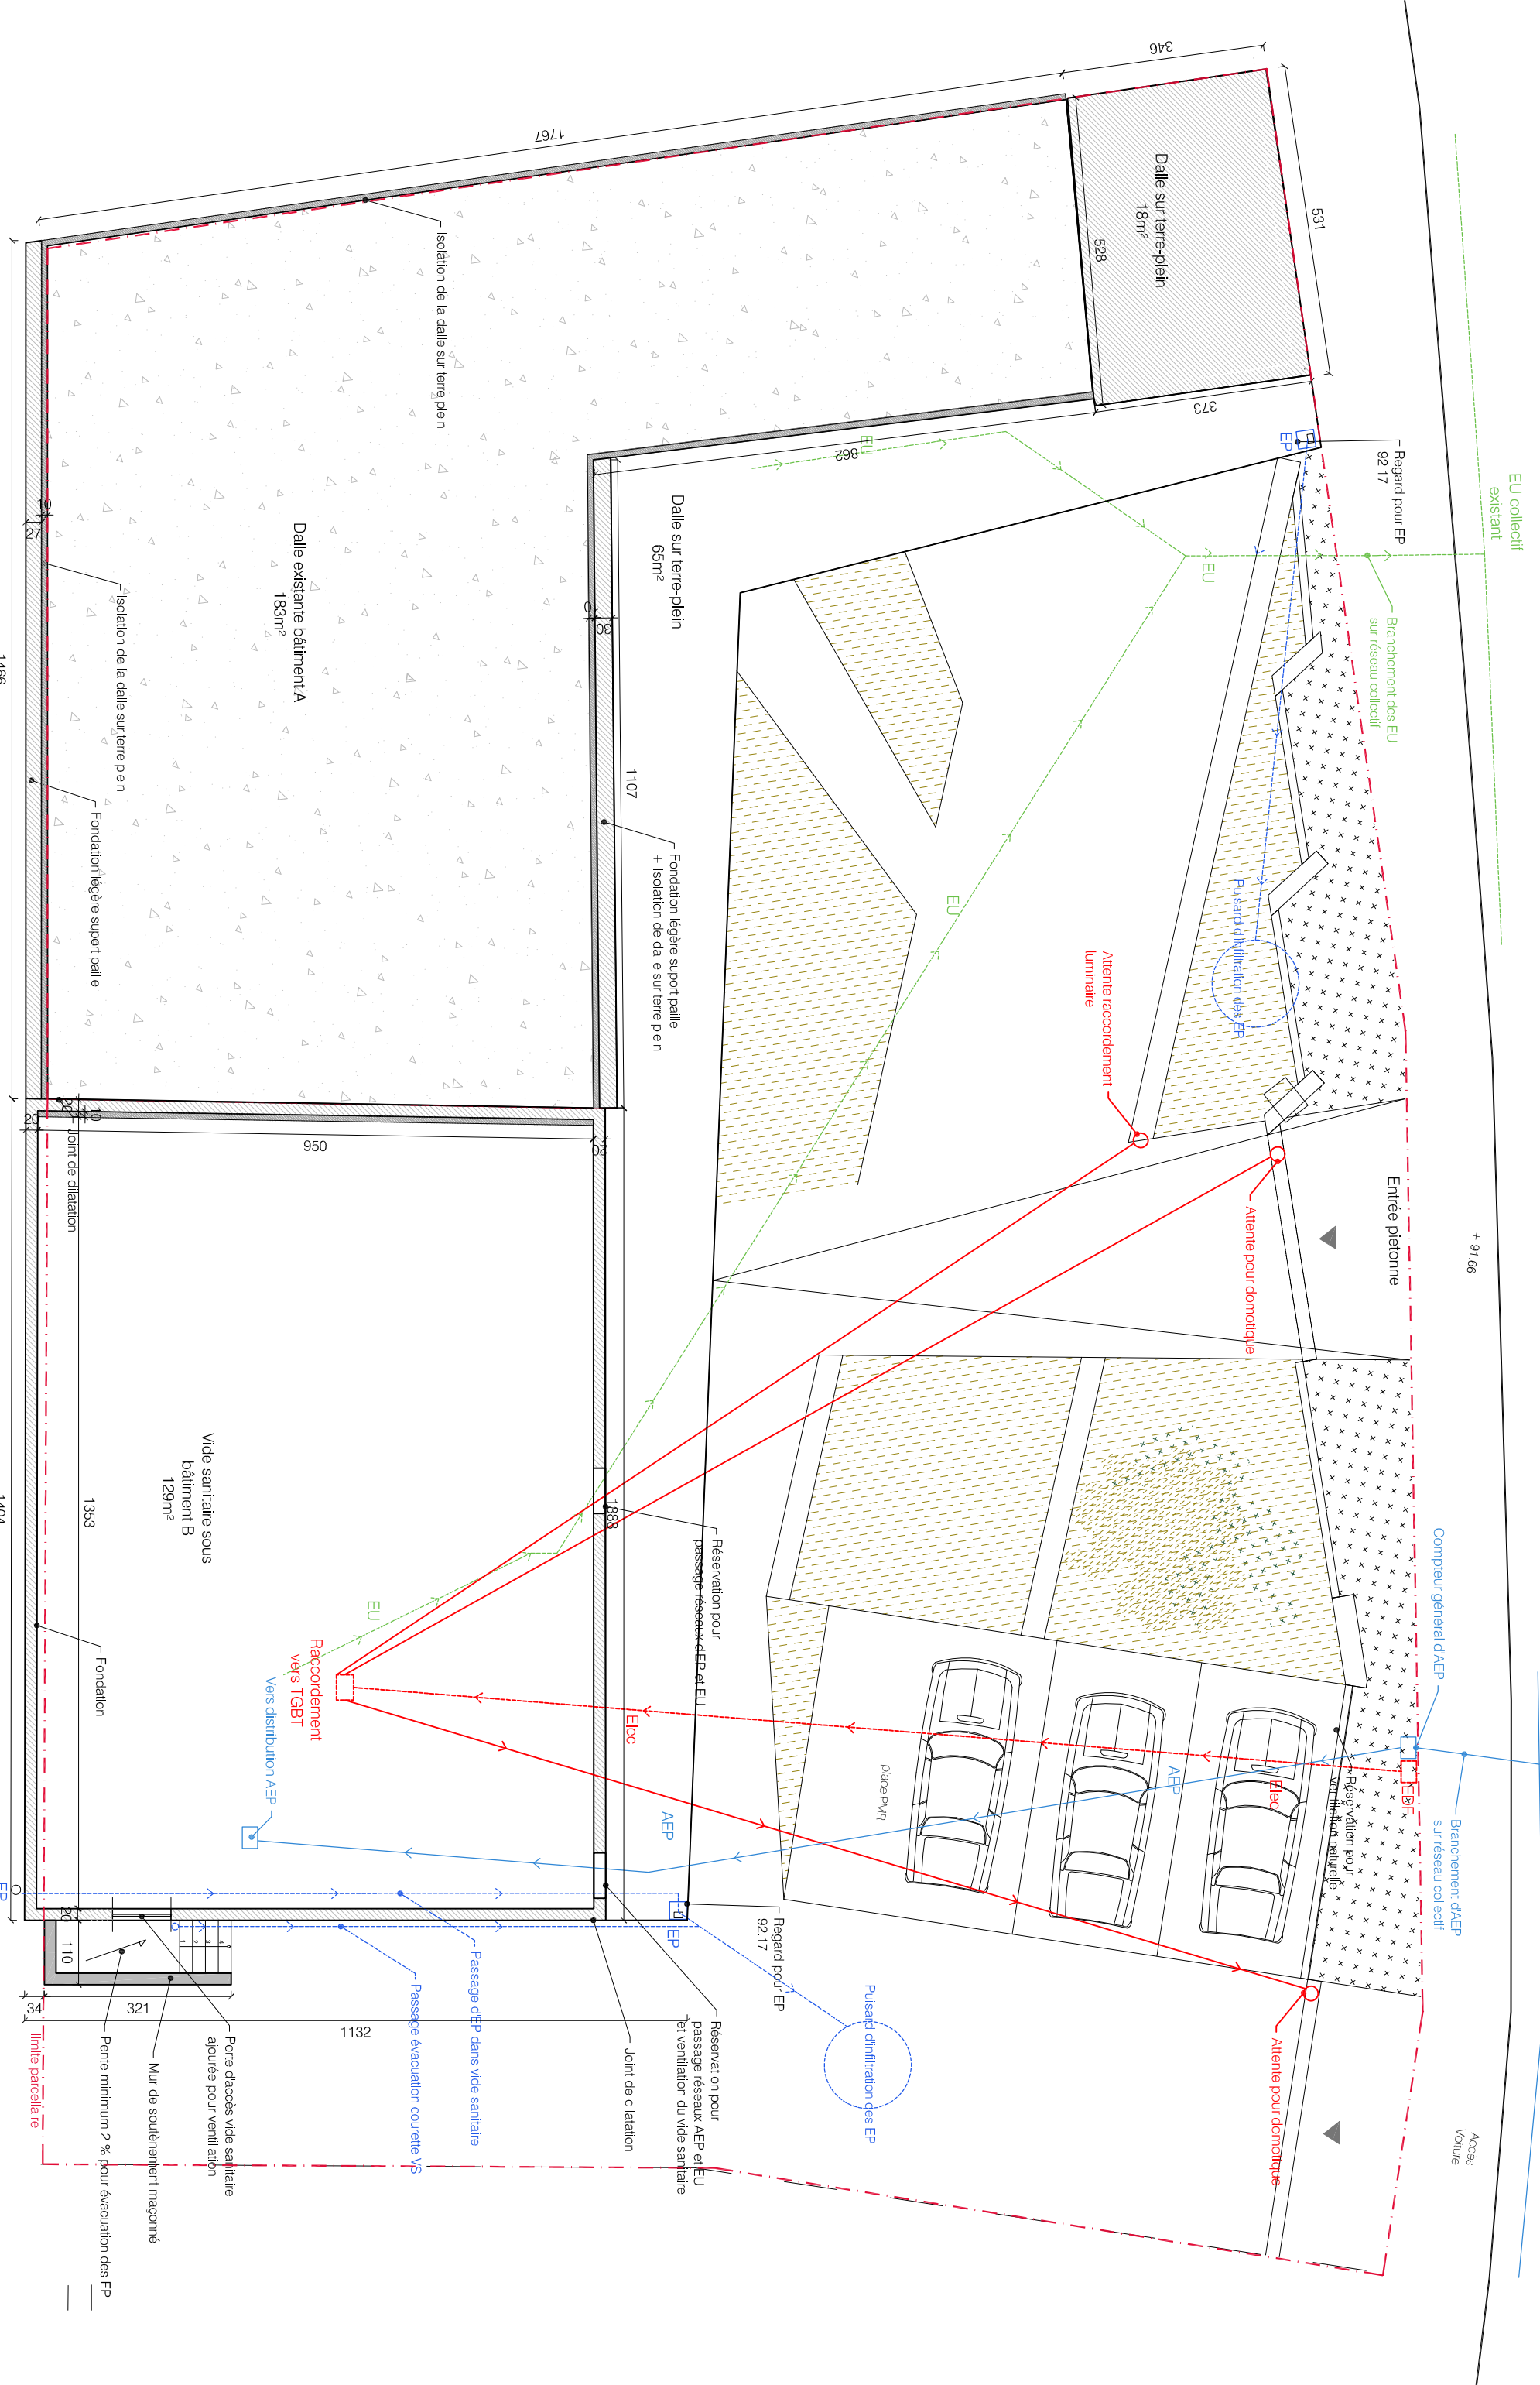

ECLLA 37, rue Albert Marquet 75020 Paris 85, bvd Henry Vasnier 51100 Reims ec 09 50 13 59 53 a 06 15 99 18 40 projets@eclla.archi www.eclla.archi		122 GUY		Mairie de Cormicy Place d'Armes 51 220 Cormicy tel : 03 26 61 30 30 mairie.cormicy@wanadoo.fr		Réaménagement d'un bâtiment artisanal inachevé en un Pôle associatif 5bis rue du petit Guyencourt - 51220 Cormicy		phase DCE		numéro 01 B		format A3		échelle 1.100		indice A		date juin 2020	
--	--	--------------------------	--	--	--	---	--	-----------	--	-------------	--	-----------	--	---------------	--	----------	--	----------------	--

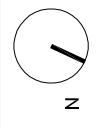

Pan du vide sanitaire

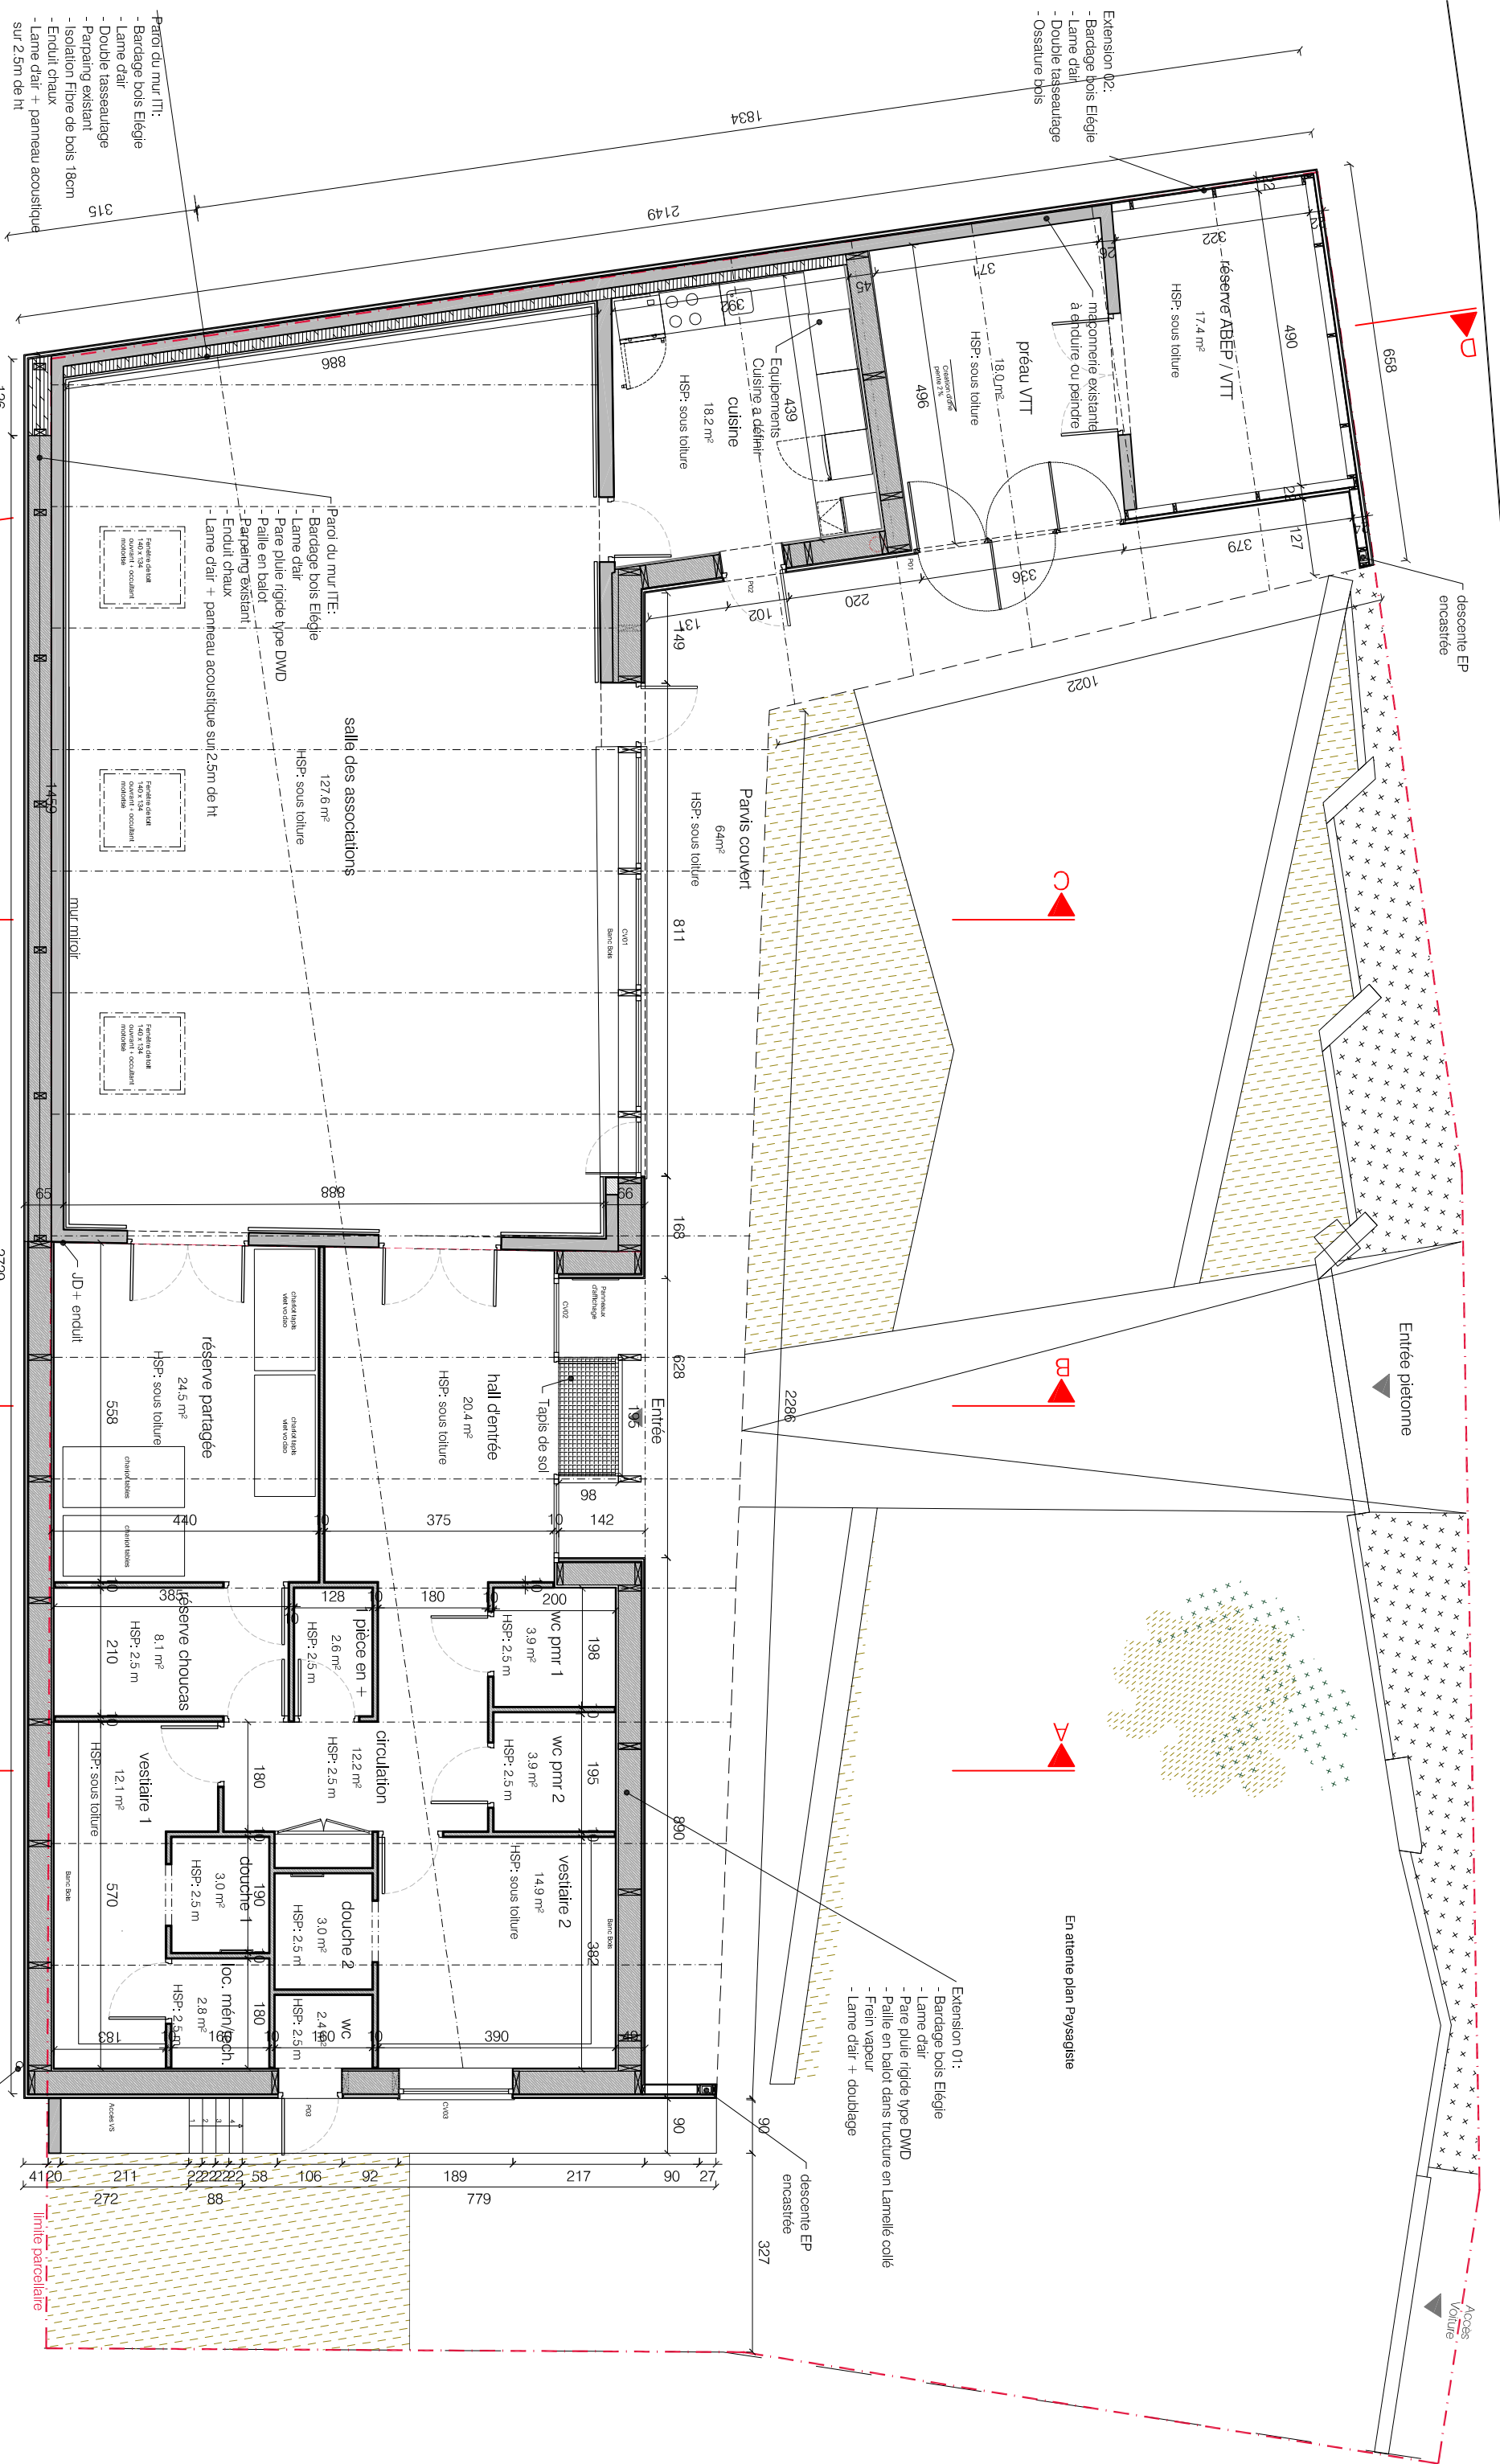

ECLLA 37, rue Albert Marquet 75020 Paris 85, bvd Henry Vassier 51100 Reims ec 09 50 13 59 53 a 06 15 99 18 40 projets@eclla.archi www.eclla.archi	122 GUY	Mairie de Cormicy Place d'Armes 51 220 Cormicy tel : 03 26 61 30 30 mairie.cormicy@wanadoo.fr	Réaménagement d'un bâtiment artisanal inachevé en un Pôle associatif 5bis rue du petit Guyencourt - 51220 Cormicy		Plan RDC projeté	phase DCE	numéro 01C	format A3	échelle 1.100	indice A	date juin 2020
--	-------------------	--	---	--	-------------------------	--------------	---------------	--------------	------------------	-------------	-------------------

