



ECLLA 37, rue Albert Marquet 75020 Paris 85, boulevard Henry Vasnier 51100 Reims ec 09 50 13 59 53 a 06 15 99 18 40 projets@eclla.archi www.eclla.archi	1222 GUY	Mairie de Cormicy Place d'Armes 51 220 Cormicy tel : 03 26 61 30 30 mairie.cormicy@wanadoo.fr	Réaménagement d'un bâtiment artisanal inachevé en un Pôle associatif 5bis rue du petit Guyencourt - 51220 Cormicy		Plan Plomberie	phase DCE	numéro 02B	format A3	échelle 1.100	indice A	date juin 2020
--	--------------------	--	---	--	-----------------------	--------------	---------------	--------------	------------------	-------------	-------------------

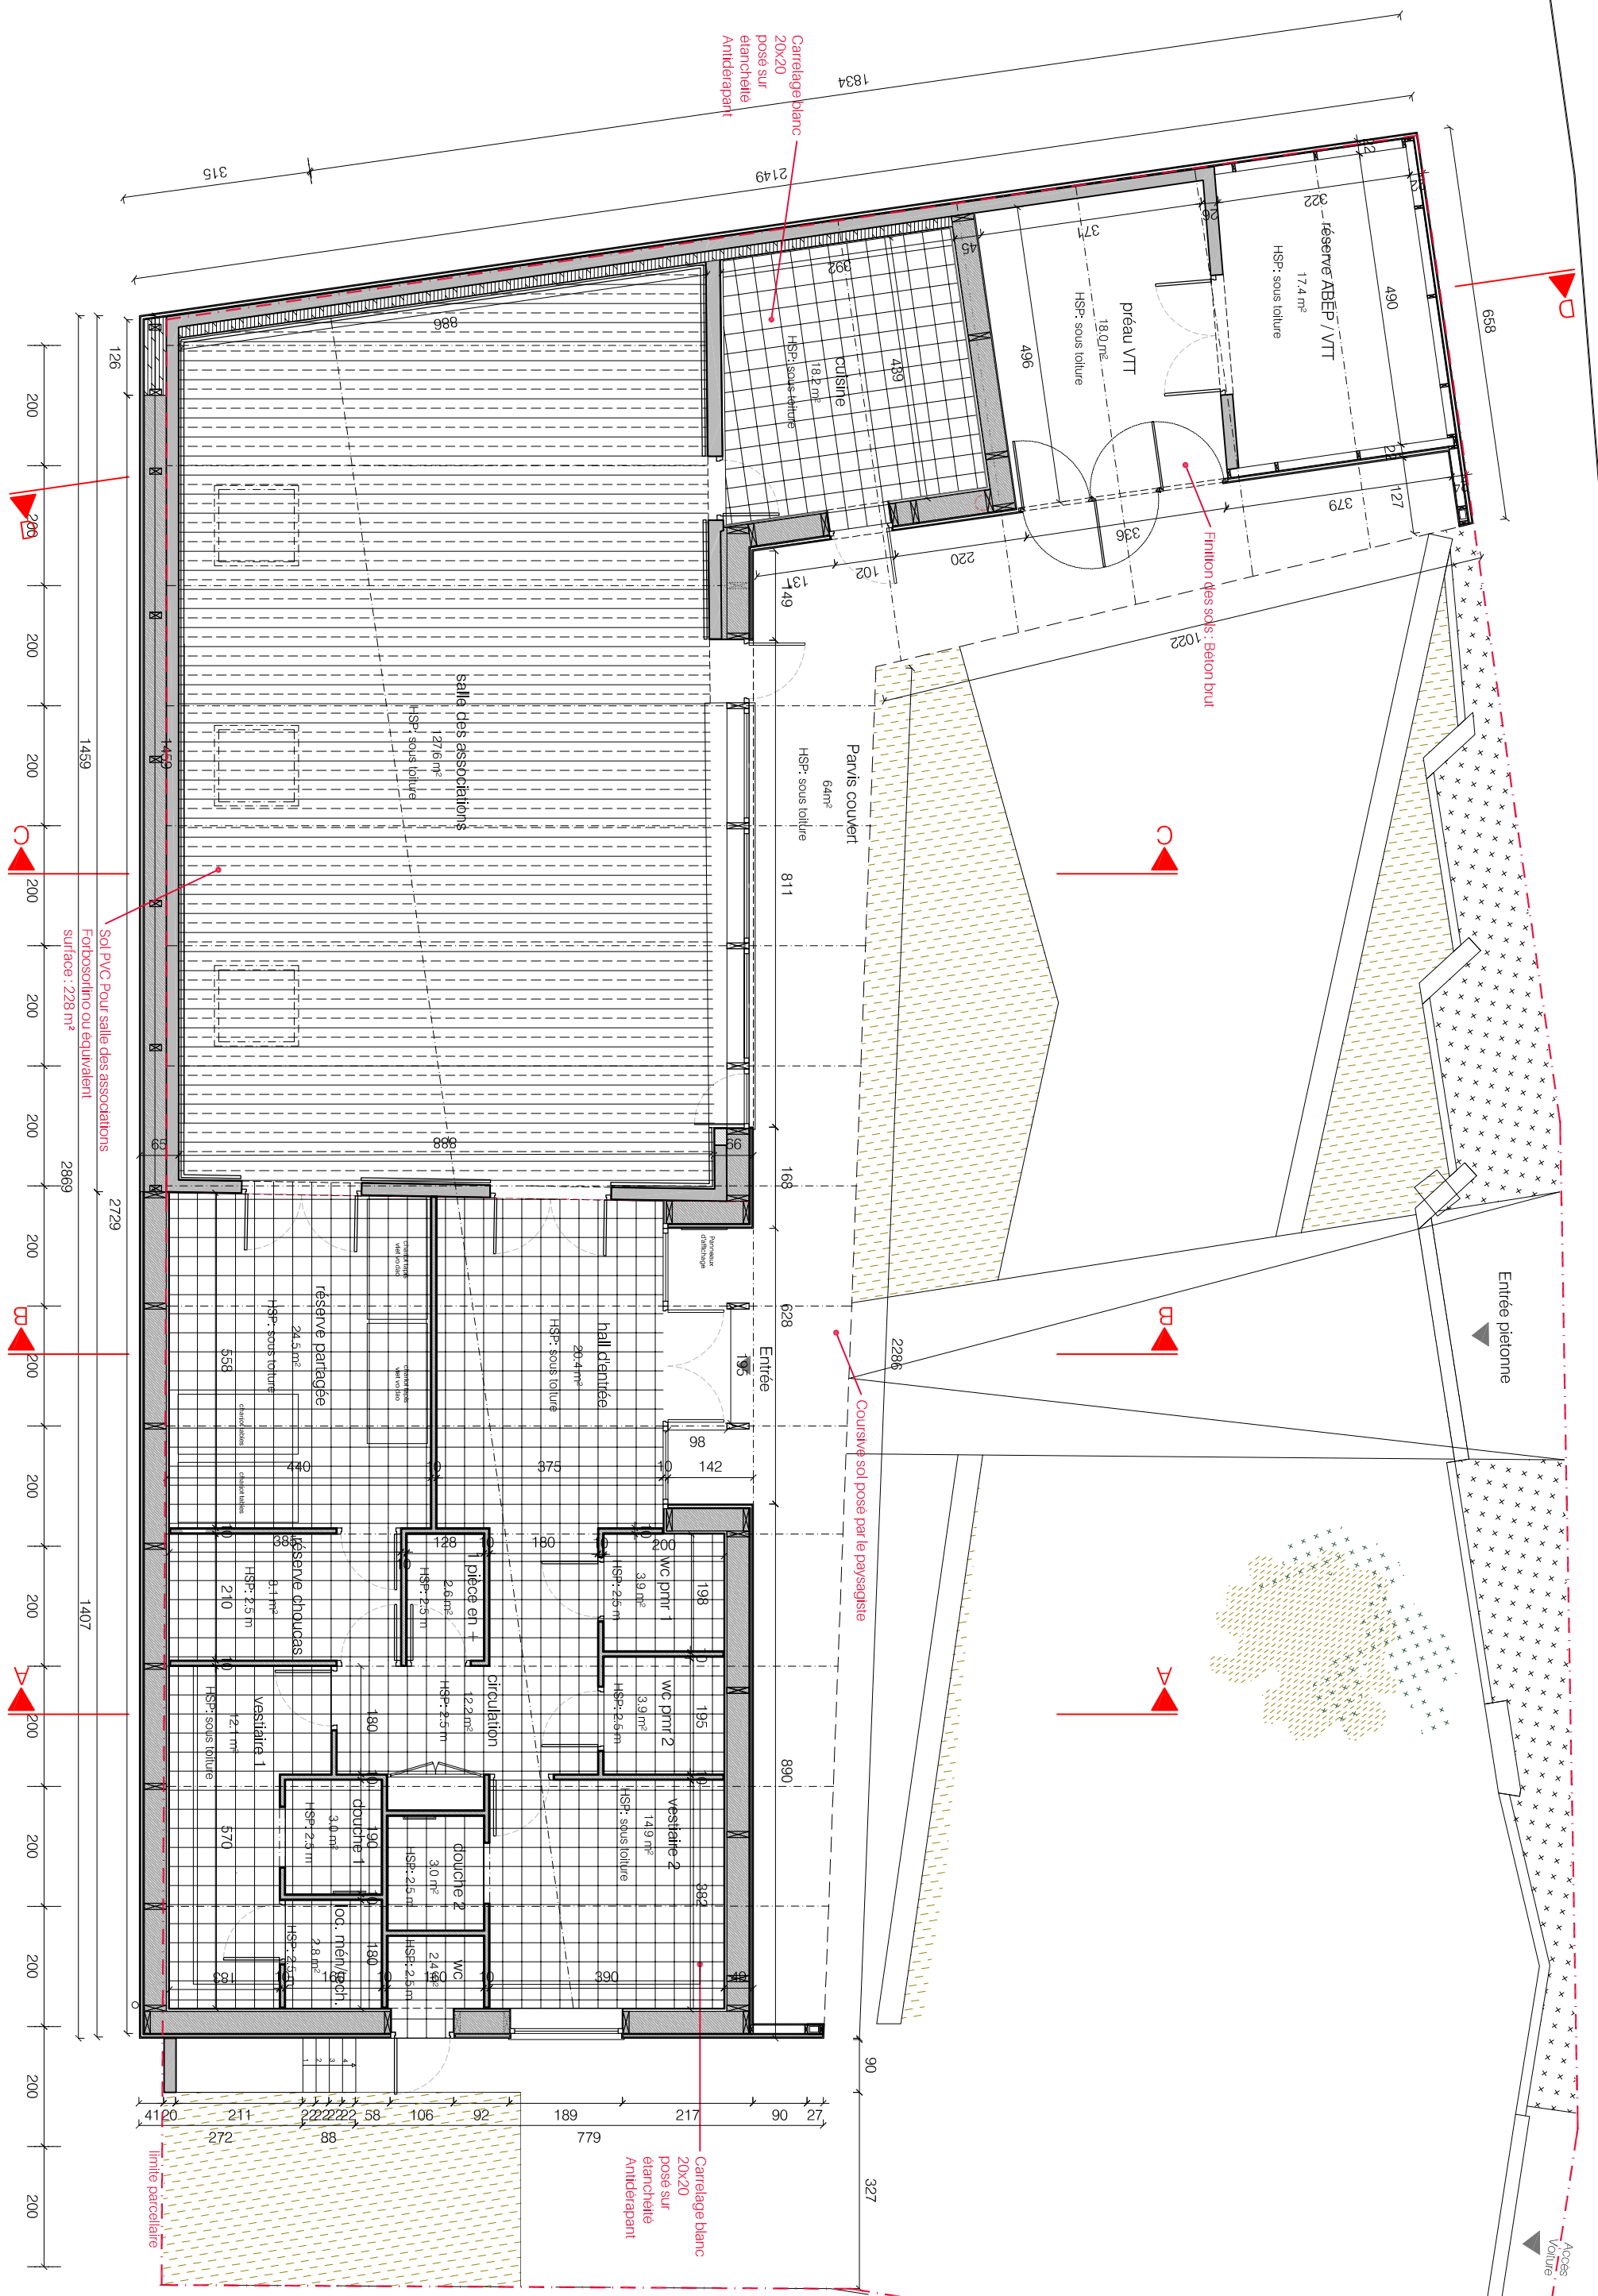


phase	DCE
numéro	02C
format	A3
échelle	1:100
indice	A
date	juin 2020

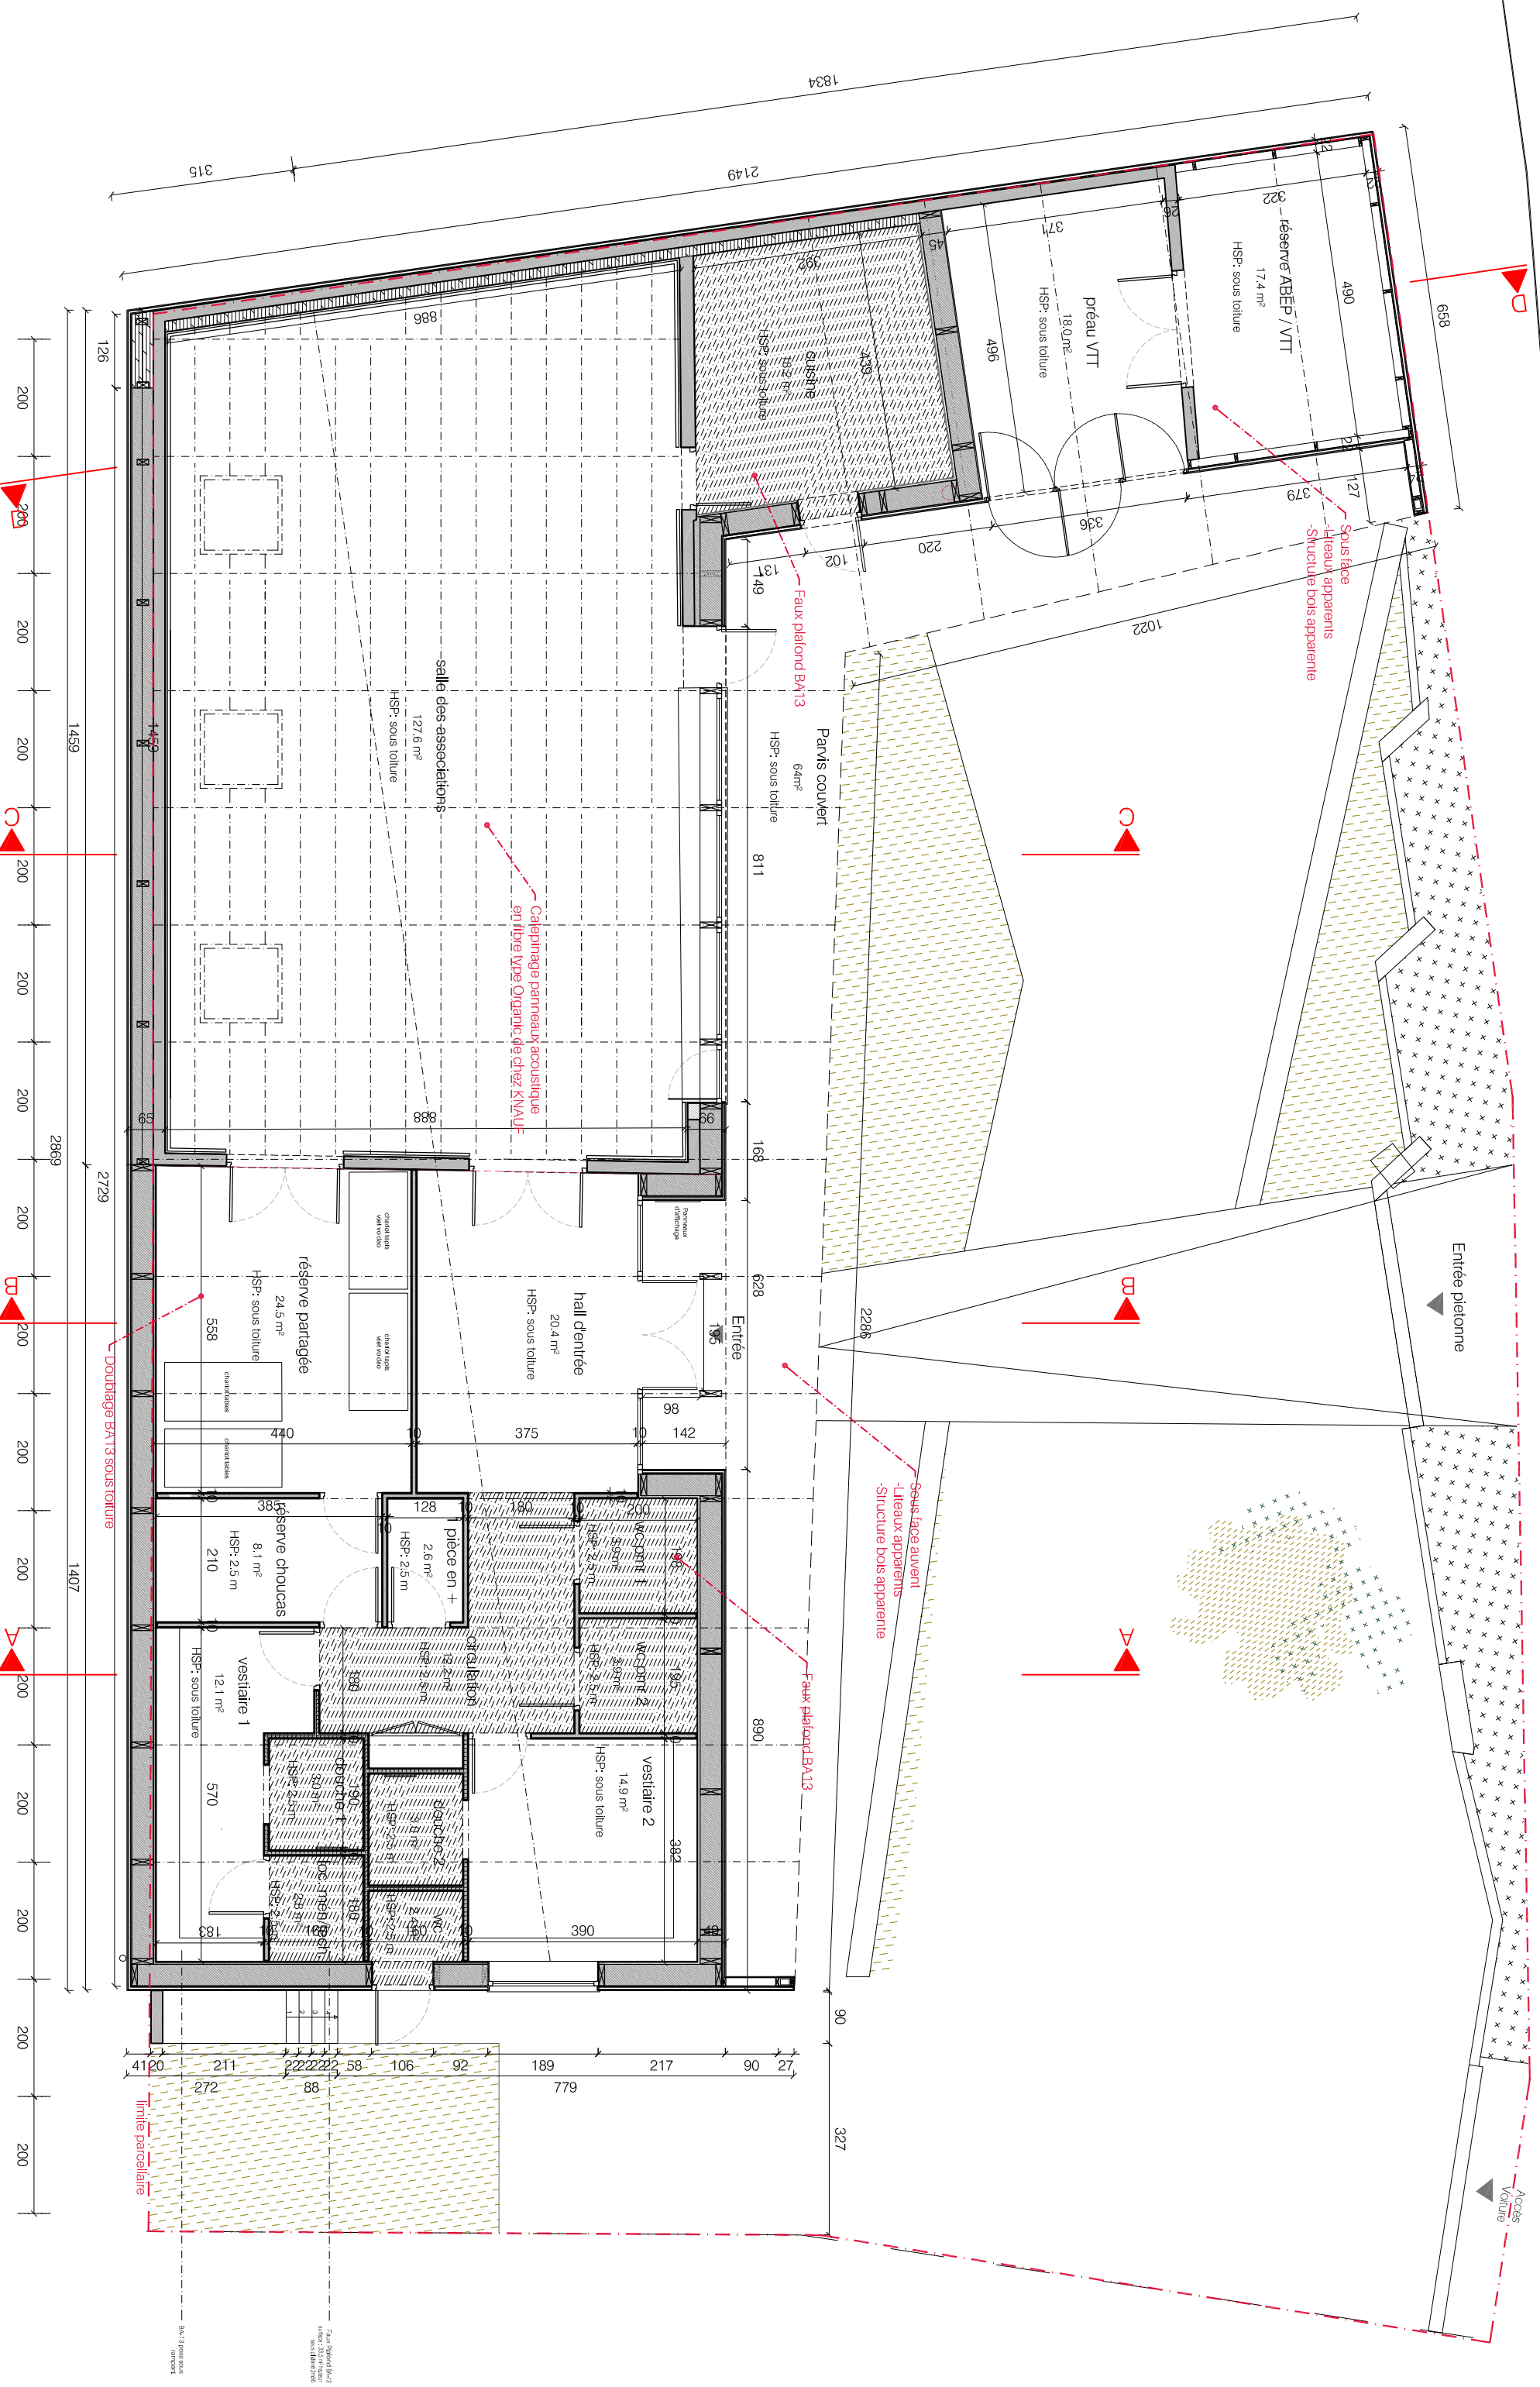



ECLLA
 37, rue Albert Marquet 75020 Paris
 85, boulevard Henry Vasnier 51100 Reims
 ec 09 50 13 59 53 a 06 15 99 18 40
 projets@eclla.archi www.eclla.archi

Mairie de Cormicy
 Place d'Armes
 51 220 Cormicy
 tél : 03 26 61 30 30
 mairie.cormicy@wanadoo.fr


Réaménagement d'un bâtiment artisanal inachevé en un Pôle associatif
 5bis rue du petit Guyencourt - 51220 Cormicy

 



phase	numéro	format	échelle	indice	date
DCE	02D	A3	1:100	A	juin 2020

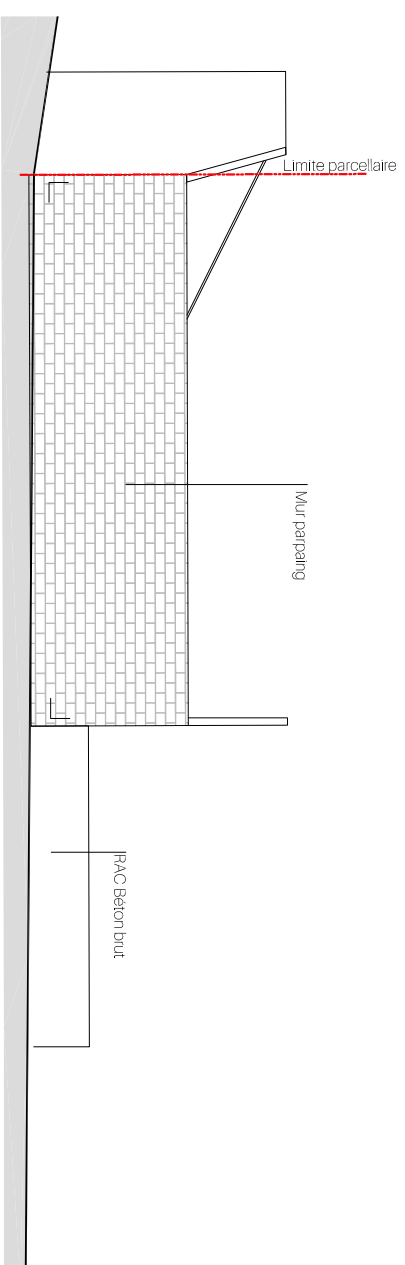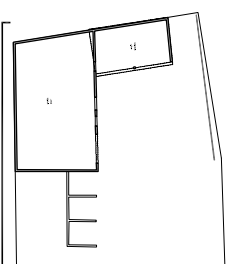


Élévation Sud

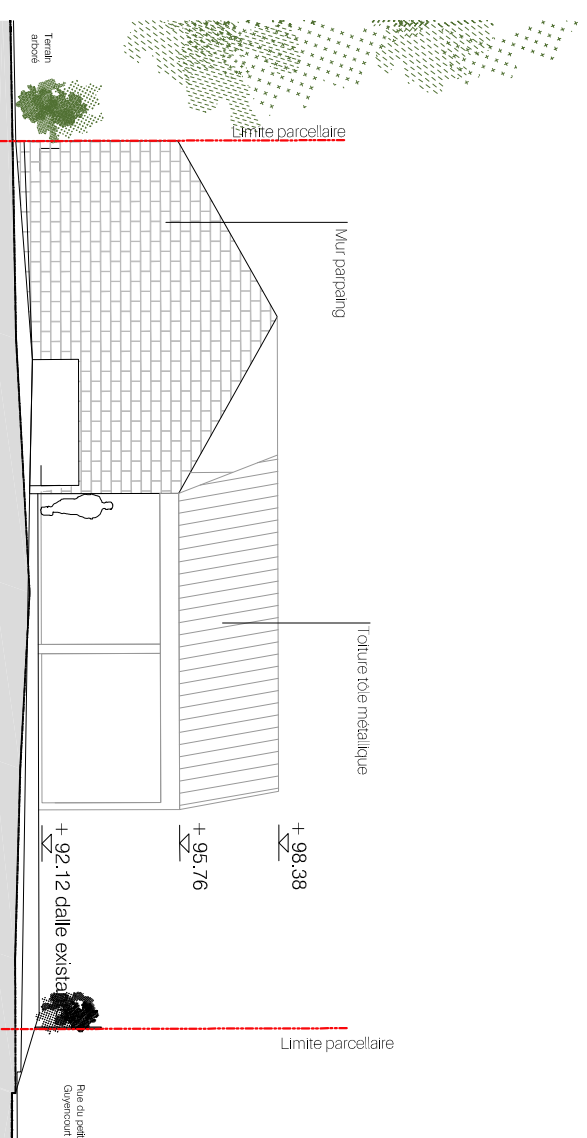


Élévation Est

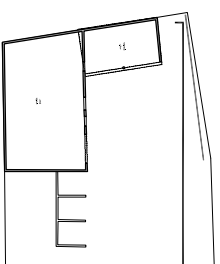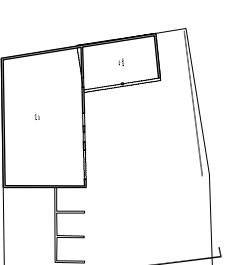

Élévation Nord

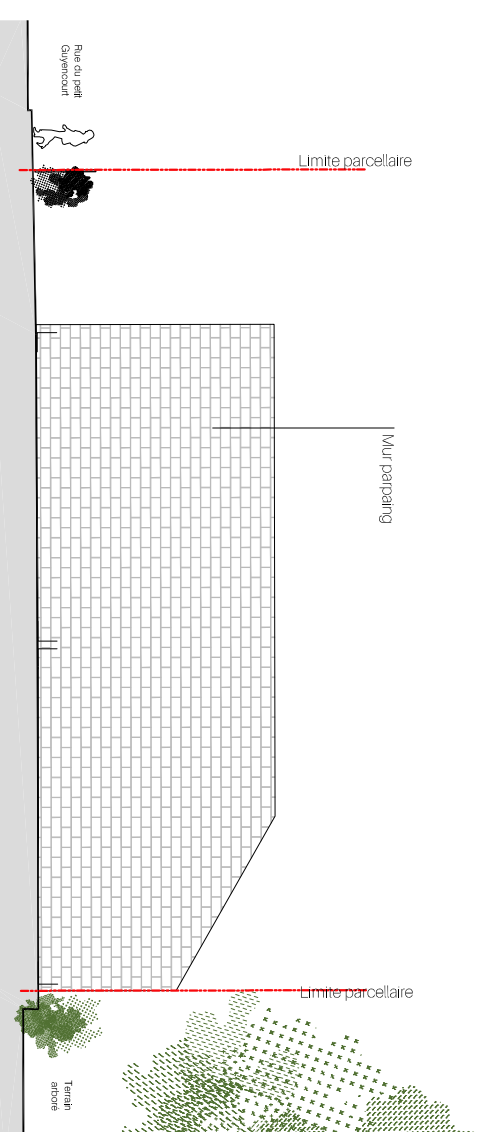

Élévation Ouest

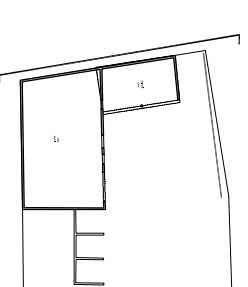

ECLLA
37, rue Albert Marquet 75020 Paris
85, bvd Henry Vasnier 51100 Reims
ec 09 50 13 59 53 a 06 15 99 18 40
projets@eclla.archi www.eclla.archi

1222
GUY



Mairie de Cormicy
Place d'Armes
51 220 Cormicy
tel : 03 26 61 30 30
mairie.cormicy@wanadoo.fr

Réaménagement d'un bâtiment artisanal inachevé en un Pôle associatif
5bis rue du petit Guyencourt - 51220 Cormicy



Élévation de l'état existant

phase	DCE
numéro	03 A
format	A3
échelle	1/200
indice	A
date	juin 2020

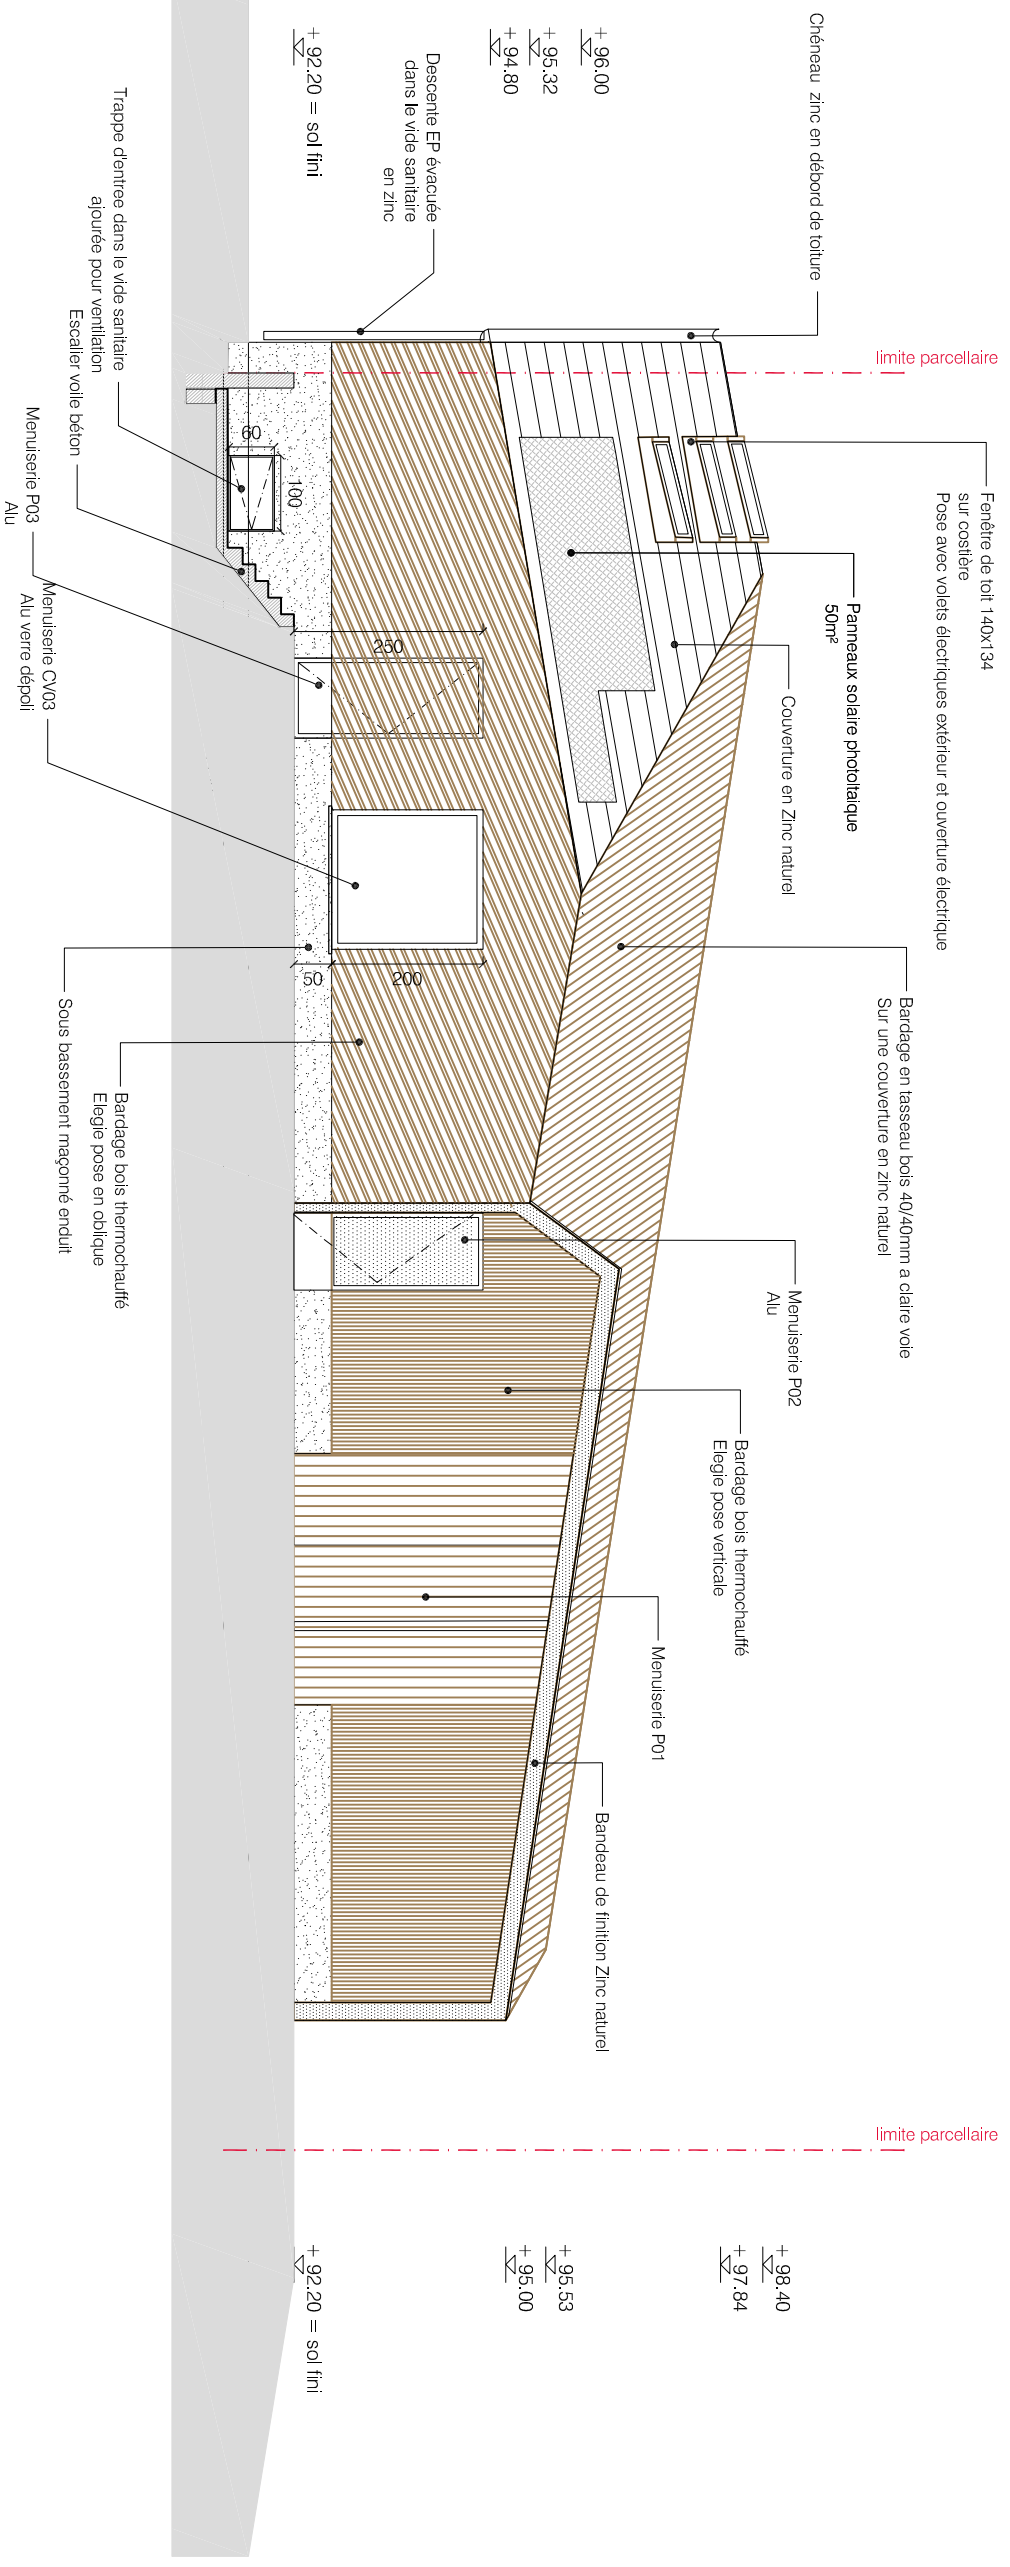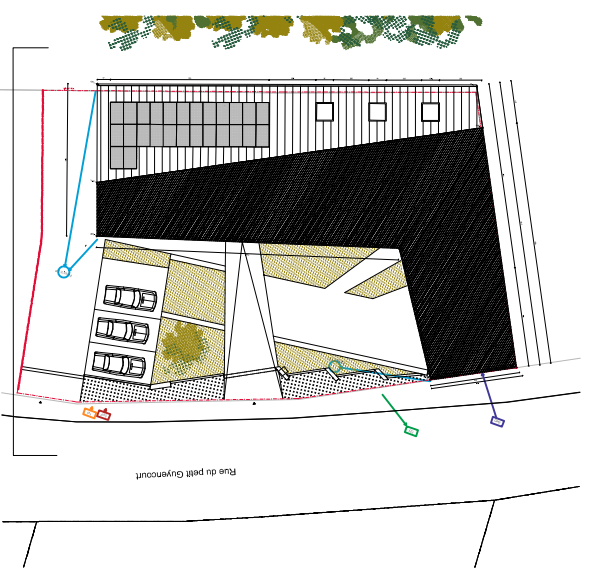

ECLLA
37, rue Albert Marquet 75020 Paris
85, bvd Henry Vasnier 51100 Reims
ec 09 50 13 59 53 a 06 15 99 18 40
projets@eclla.archi www.eclla.archi



122
GUY

Mairie de Cormicy
Place d'Armes
51 220 Cormicy
tel : 03 26 61 30 30
mairie.cormicy@wanadoo.fr

Réaménagement d'un bâtiment artisanal inachevé en un Pôle associatif
5bis rue du petit Guyencourt - 51220 Cormicy

Élévation EST

phase	numéro	format	échelle	indice	date
DCE	03 B	A3	1,100	A	juin 2020

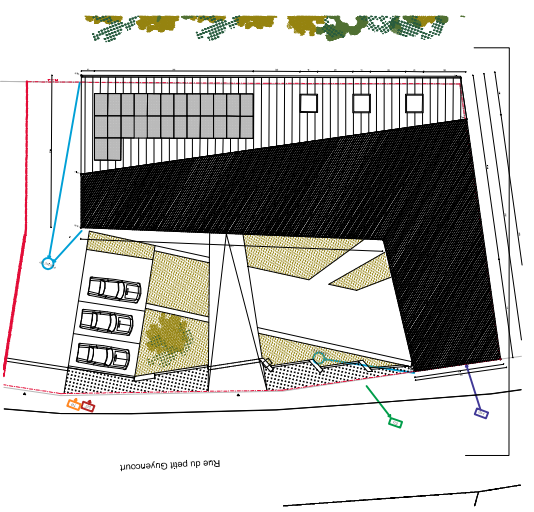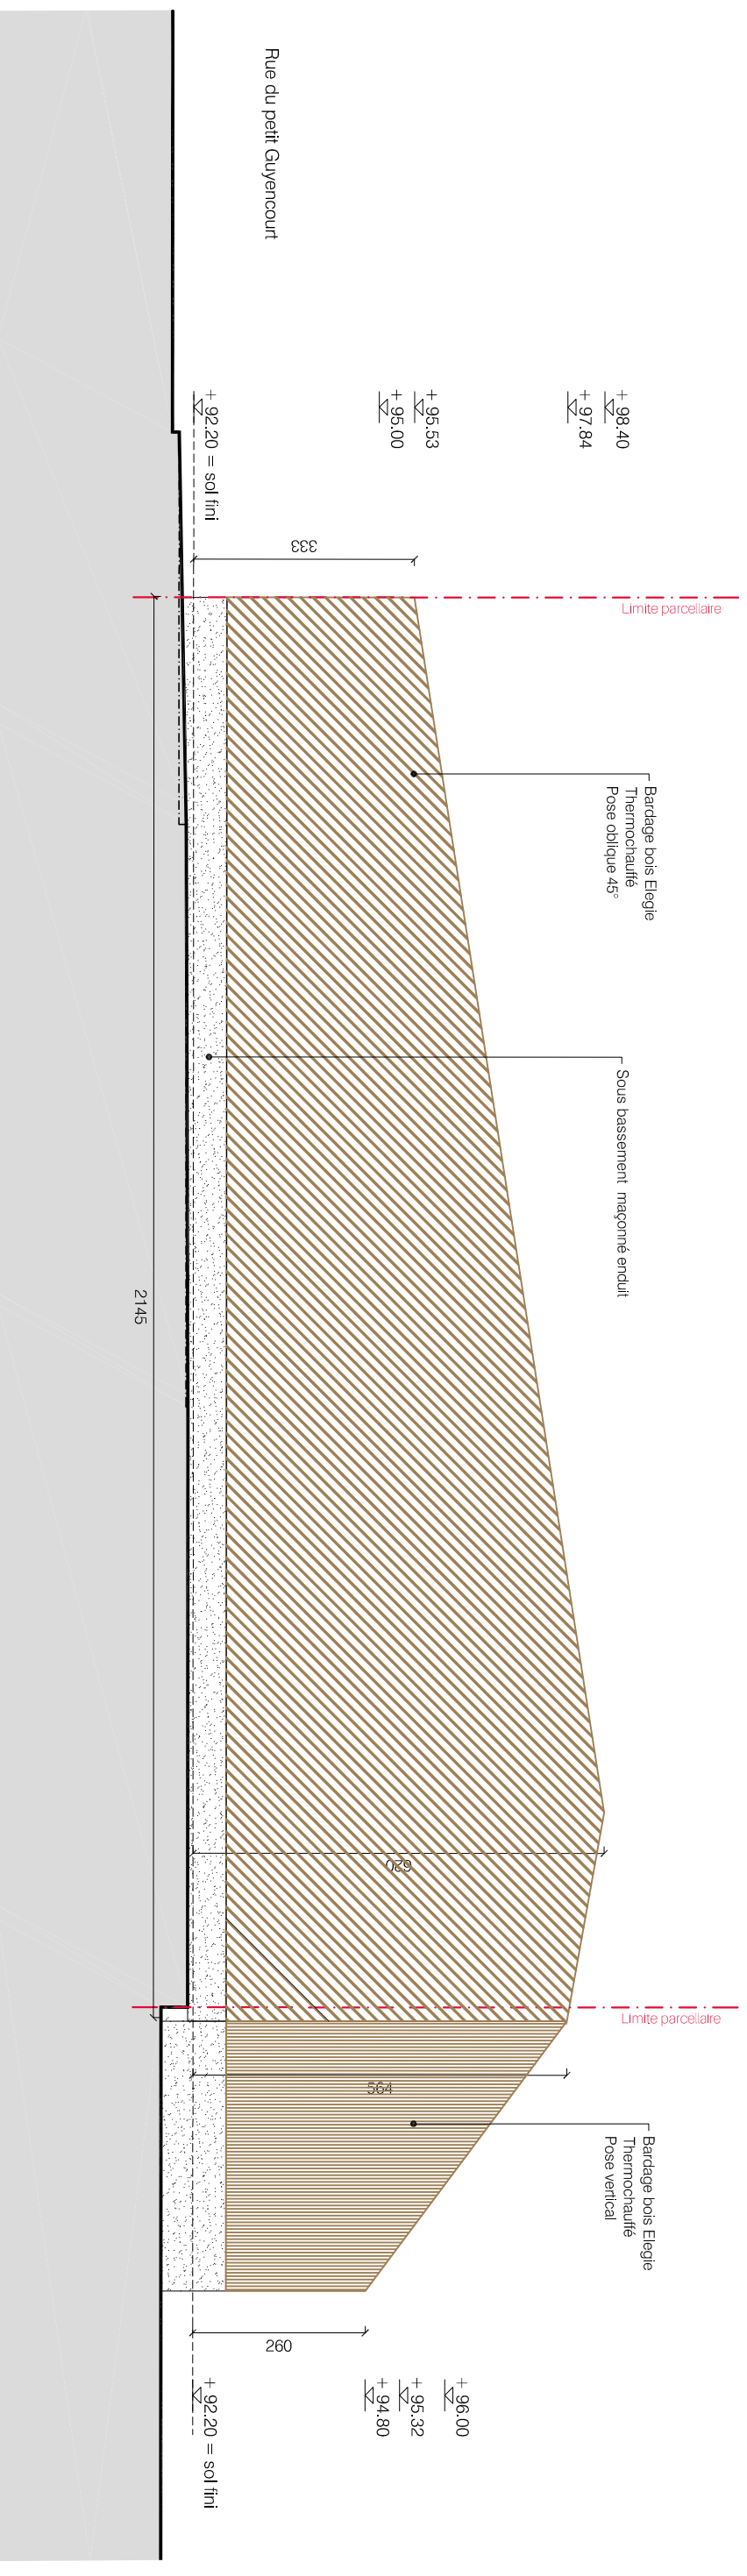

ECLLA
37, rue Albert Marquet 75020 Paris
85, bvd Henry Vasnier 51100 Reims
ec 09 50 13 59 53 a 06 15 99 18 40
projets@eclla.archi www.eclla.archi



122
GUY

Mairie de Cormicy
Place d'Armes
51 220 Cormicy
tel : 03 26 61 30 30
mairie.cormicy@wanadoo.fr



Réaménagement d'un bâtiment artisanal inachevé en un Pôle associatif
5bis rue du petit Guyencourt - 51220 Cormicy

Elévation Ouest


phase	numéro	format	échelle	indice	date
DCE	03 C	A3	1.100	A	juin 2020

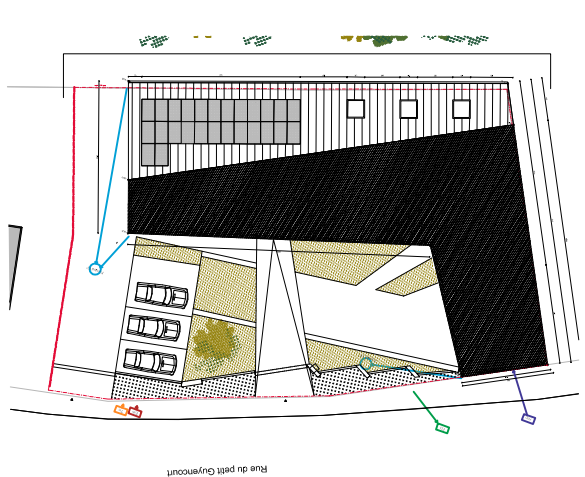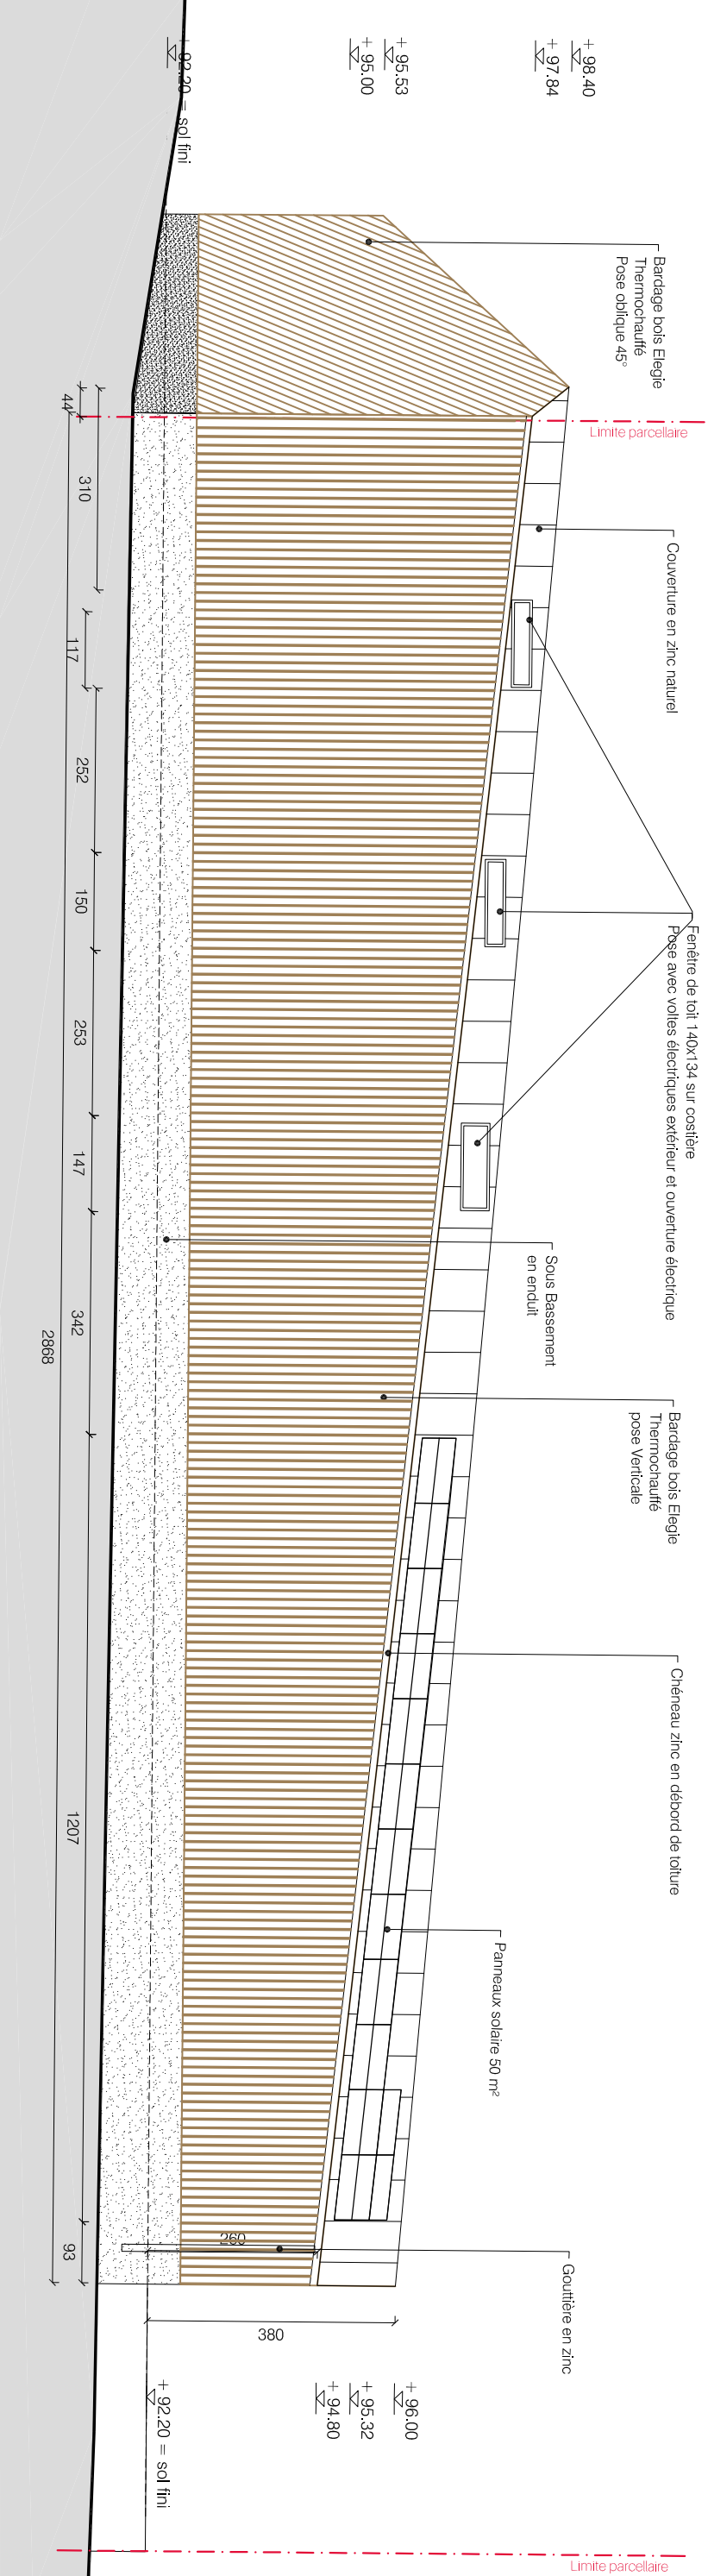

ECLLA 37, rue Albert Marquet 75020 Paris 85, bvd Henry Vassier 51100 Reims ec 09 50 13 59 53 a 06 15 99 18 40 projets@eclla.archi www.eclla.archi	1222 GUY	Mairie de Cormicy Place d'Armes 51 220 Cormicy tel : 03 26 61 30 30 mairie.cormicy@wanadoo.fr	Réaménagement d'un bâtiment artisanal inachevé en un Pôle associatif 5bis rue du petit Guyencourt - 51220 Cormicy	Élévation Sud	phase DCE	numéro 03 D	format A3	échelle 1.100	indice A	date juin 2020
--	---------------------------	--	---	----------------------	-----------	-------------	-----------	---------------	----------	----------------

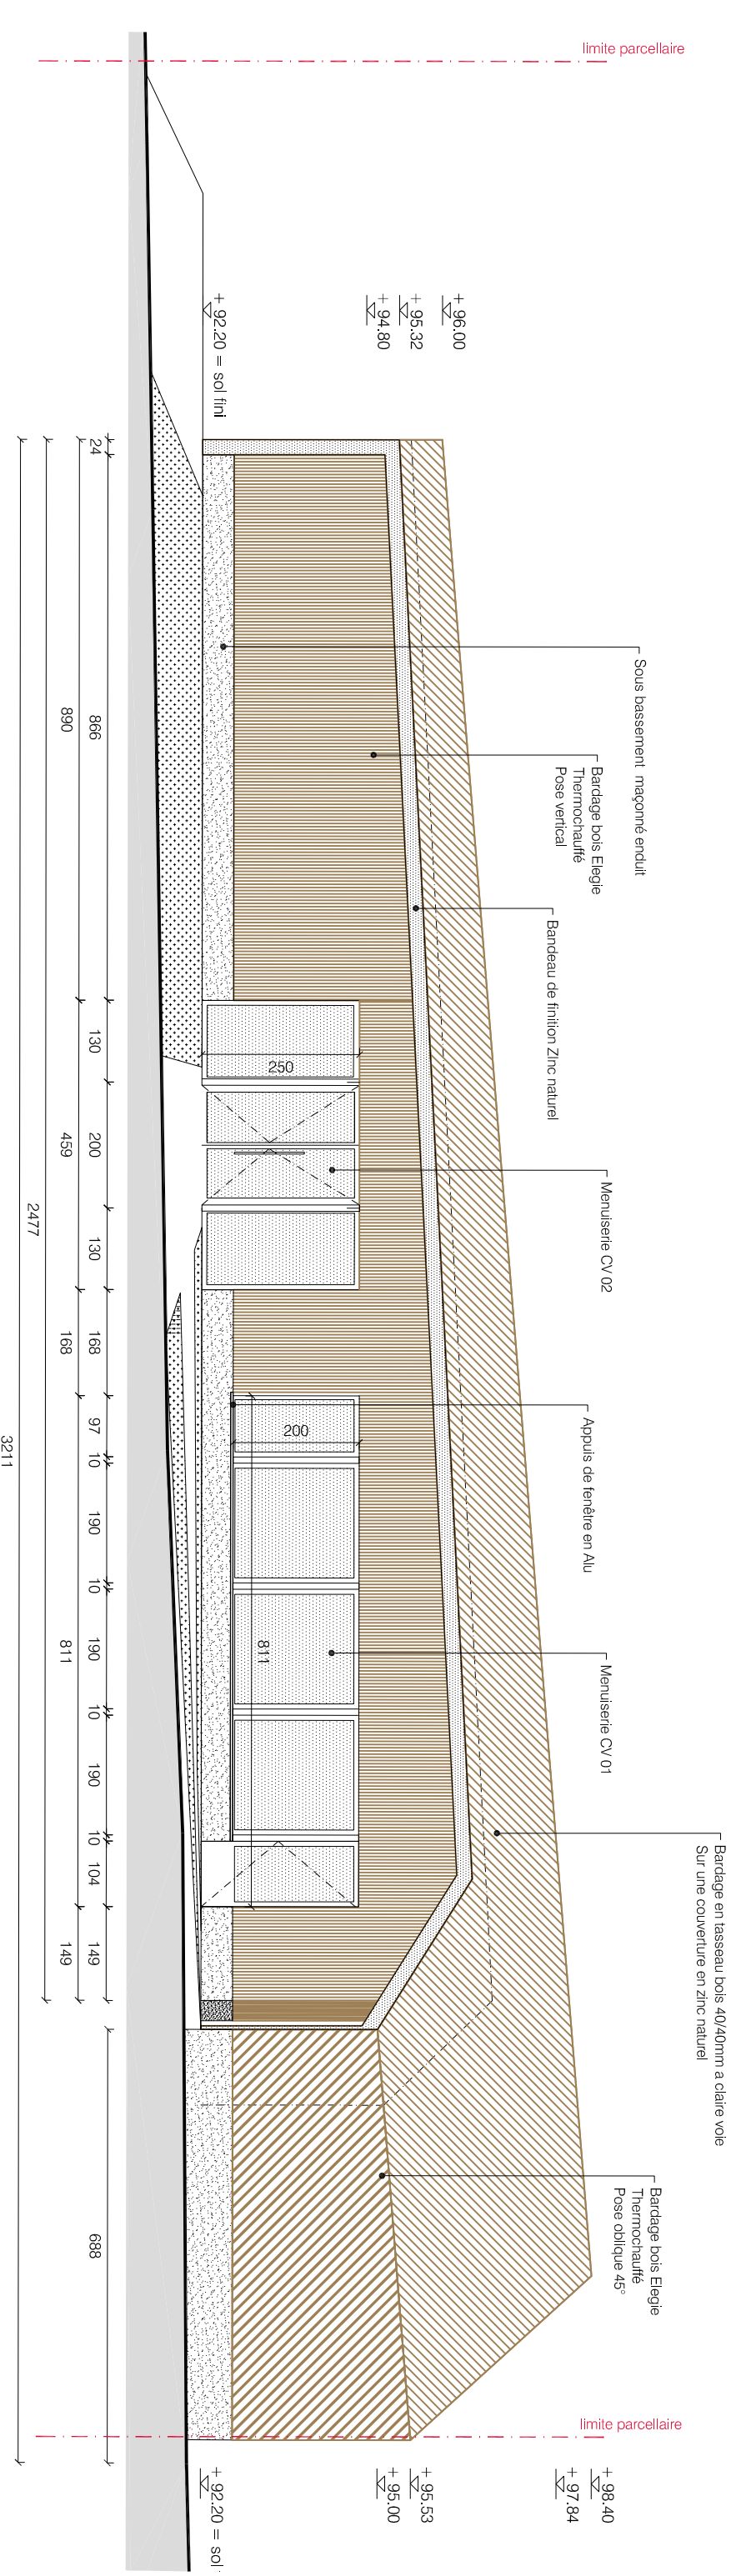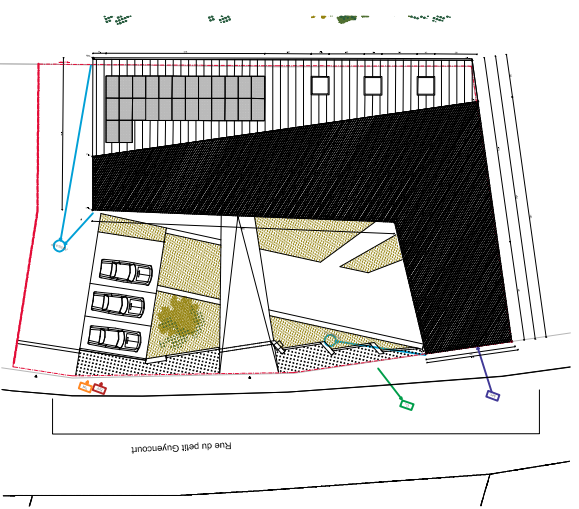

ECLLA 37, rue Albert Marquet 75020 Paris 85, boulevard Henry Vasnier 51100 Reims ec 09 50 13 59 53 a 06 15 99 18 40 projets@eclla.archi www.eclla.archi	1222 GUY	Mairie de Cormicy Place d'Armes 51 220 Cormicy tel : 03 26 61 30 30 mairie.cormicy@wanadoo.fr	Réaménagement d'un bâtiment artisanal inachevé en un Pôle associatif 5bis rue du petit Guyencourt - 51220 Cormicy	Elevation Nord	phase DCE	numero 03 E	format A3	échelle 1.100	indice A	date juin 2020
--	--------------------	--	---	-----------------------	--------------	----------------	--------------	------------------	-------------	-------------------

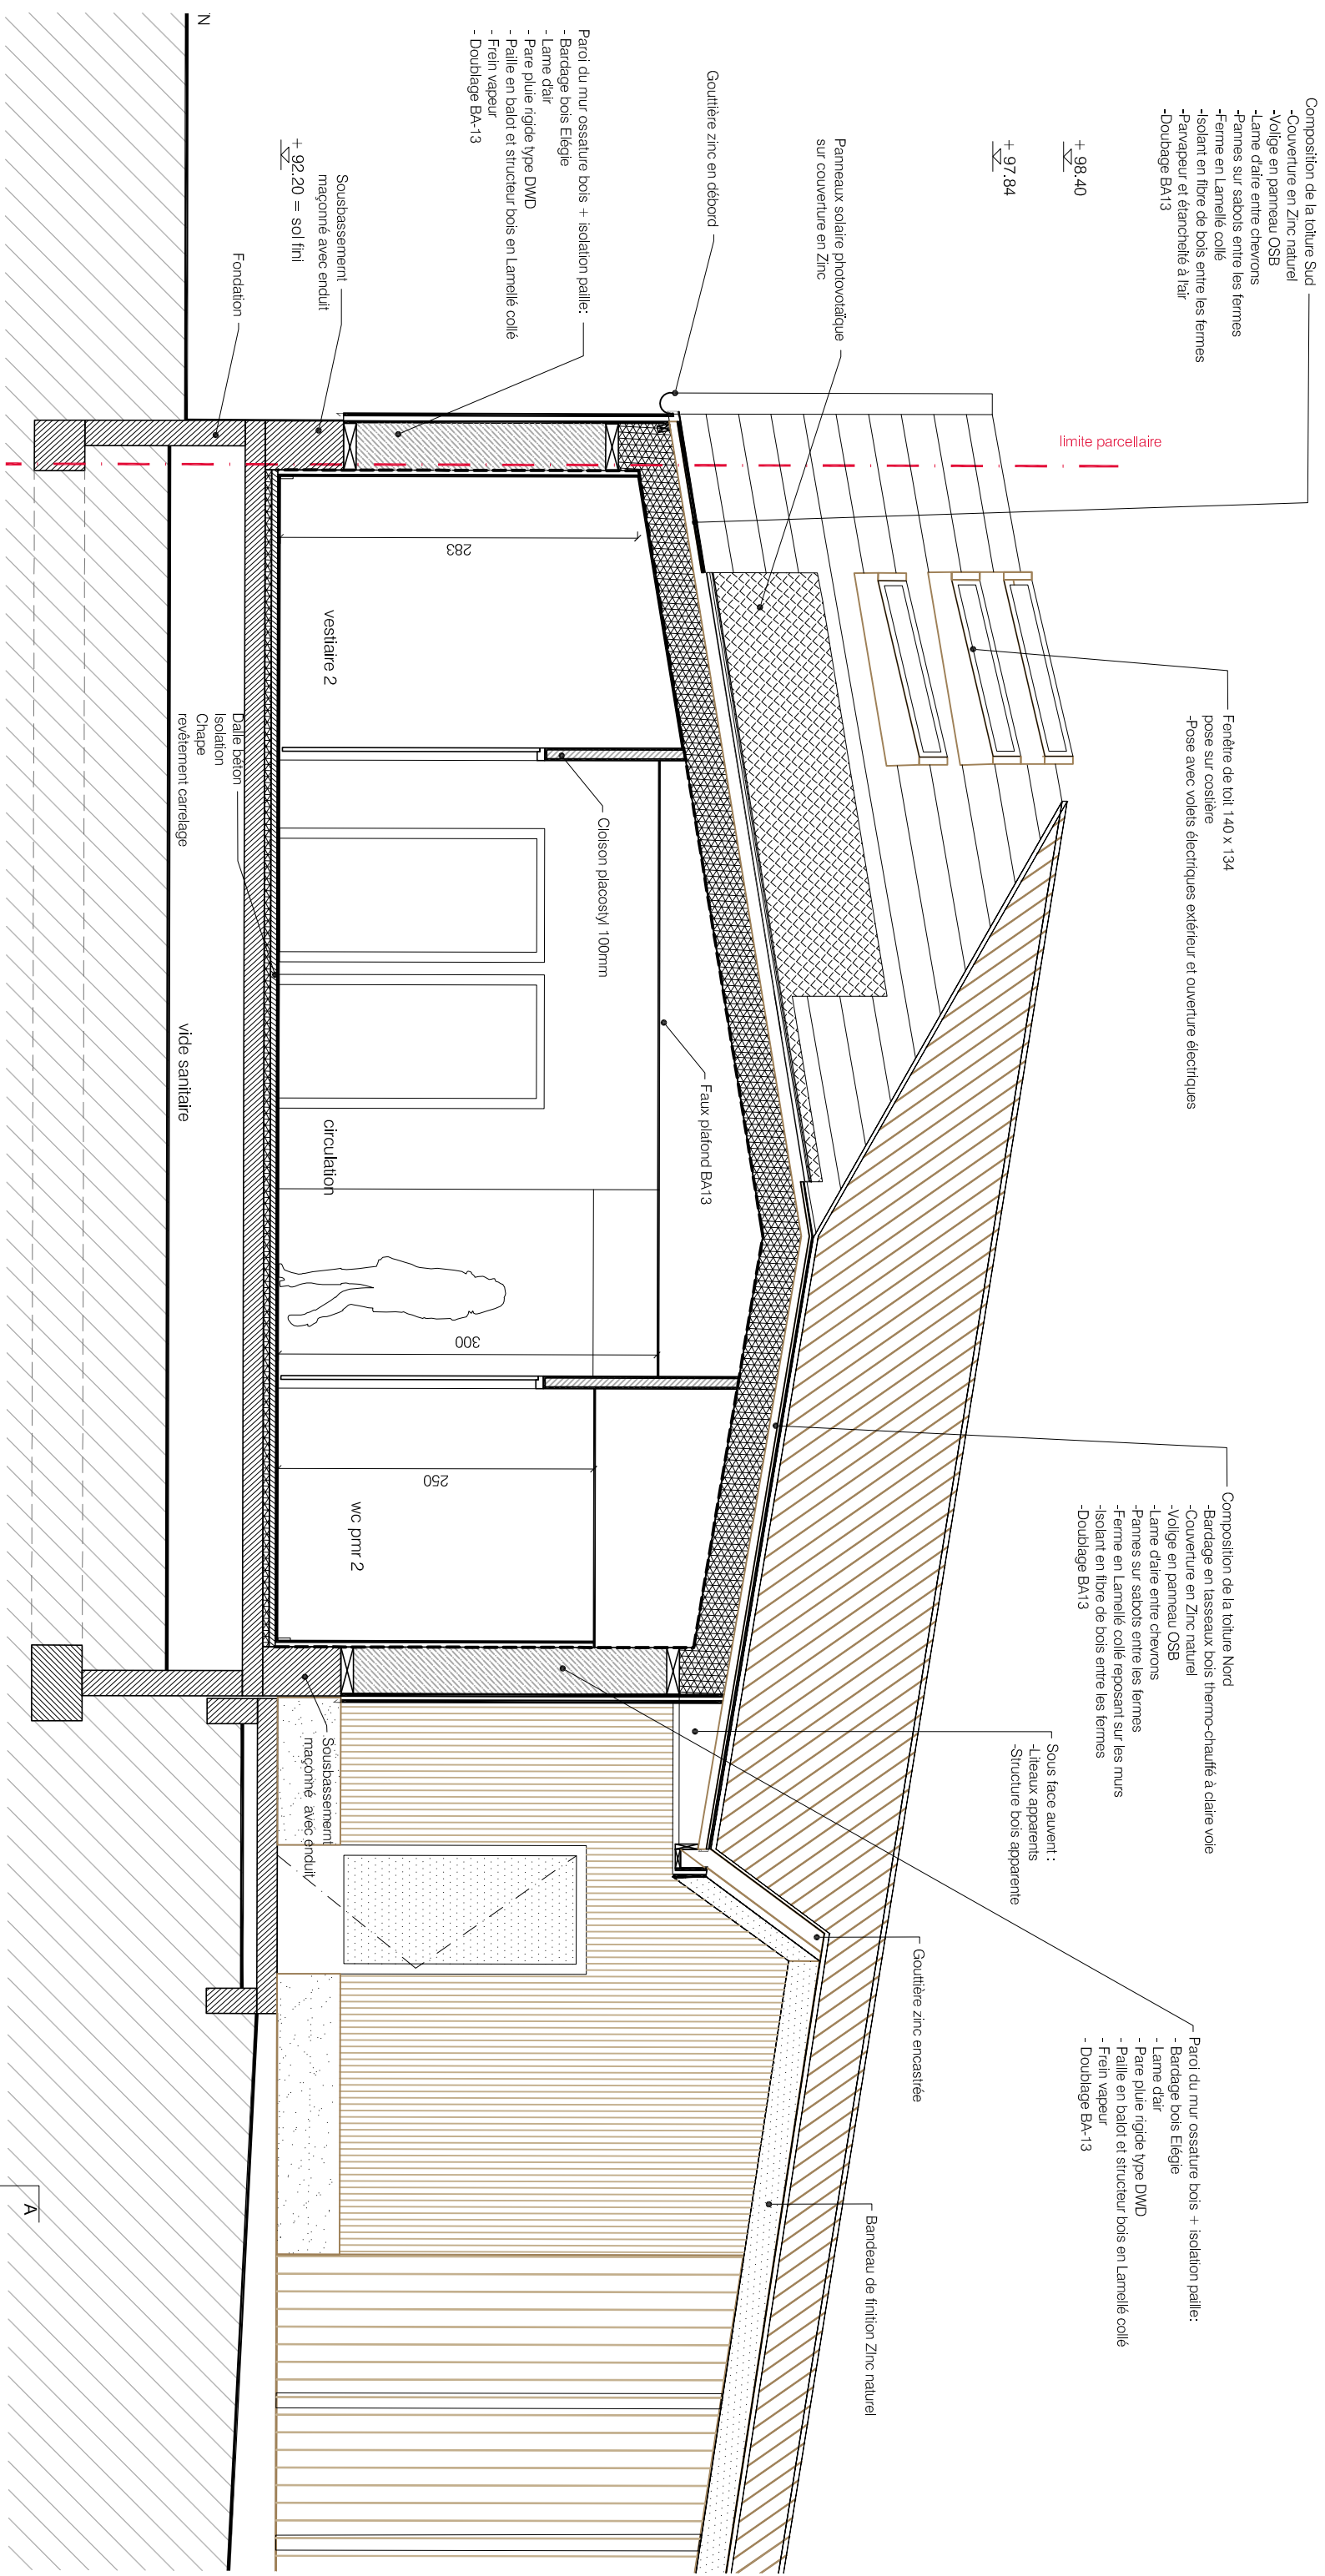

Coupe Transversale AA

phase DCE

numéro 04 A

format A3

échelle 1,50

indice A


date juin 2020

ECLLA
37, rue Albert Marquet 75020 Paris
85, boulevard Henry Vasnier 51100 Reims
ec.09.50.13.59.53 a.06.15.99.18.40
projets@eclla.archi www.eclla.archi

122
GUY

Mairie de Cormicy
Place d'Armes
51 220 Cormicy
tel : 03 26 61 30 30
mairie.cormicy@wanadoo.fr

Réaménagement d'un bâtiment artisanal inachevé en un Pôle associatif
5bis rue du petit Guyencourt - 51220 Cormicy

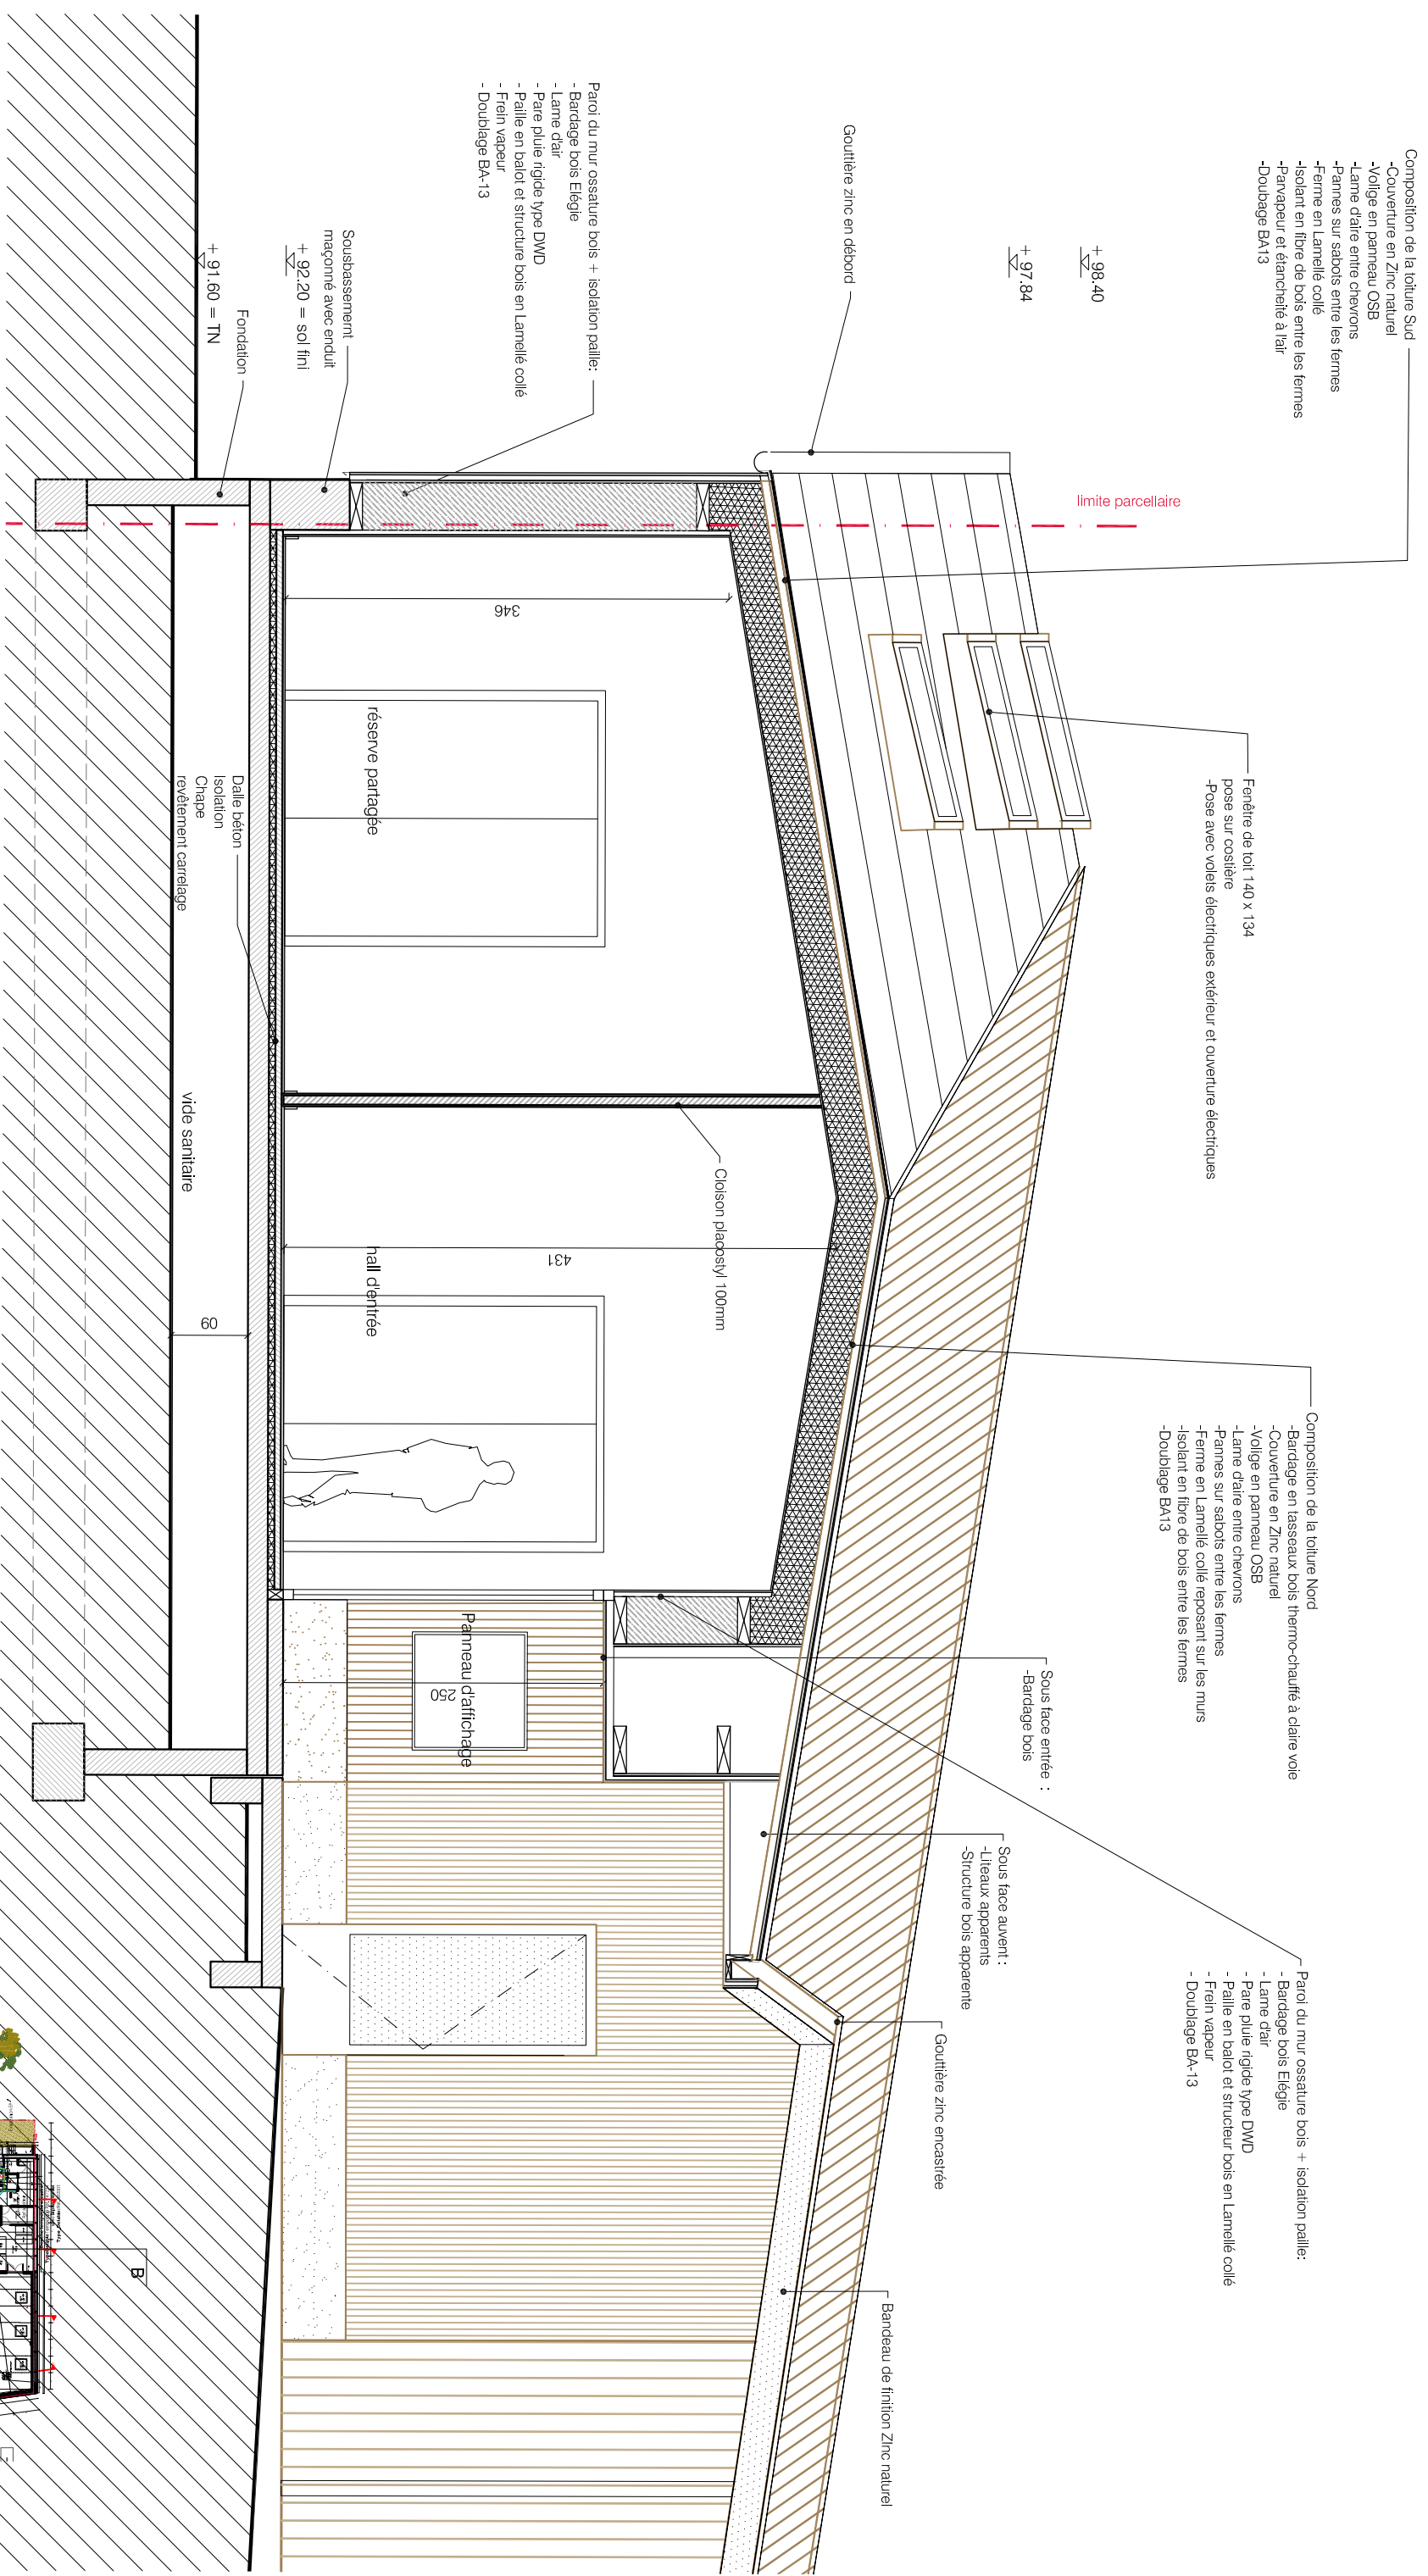

- Composition de la toiture Sud
- Couverture en Zinc naturel
 - Volige en panneau OSB
 - Lame d'air entre chevrons
 - Pannes sur sabots entre les fermes
 - Ferme en Lamelle collée
 - Isolant en fibre de bois entre les fermes
 - Panapapier et élancheité à l'air
 - Doublage BA13

Fenêtre de toit 140 x 134
 posé sur costière
 -Pose avec volets électriques extérieur et ouverture électriques

- Composition de la toiture Nord
- Bardage en tasseaux bois thermo-traité à claire voie
 - Couverture en Zinc naturel
 - Volige en panneau OSB
 - Lame d'air entre chevrons
 - Pannes sur sabots entre les fermes
 - Ferme en Lamelle collée reposant sur les murs
 - Isolant en fibre de bois entre les fermes
 - Doublage BA13

- Panor du mur ossature bois + isolation paille:
- Bardage bois Elégie
 - Lame d'air
 - Pare pluie rigide type DWD
 - Paille en balot et structeur bois en Lamelle collée
 - Frein vapeur
 - Doublage BA-13

- Panor du mur ossature bois + isolation paille:
- Bardage bois Elégie
 - Lame d'air
 - Pare pluie rigide type DWD
 - Paille en balot et structure bois en Lamelle collée
 - Frein vapeur
 - Doublage BA-13

Fondation
 +91.60 = TN

Sousbassement
 maçonné avec enduit
 +92.20 = sol fini

Dalle béton
 Isolation
 Chape
 revêtement carrelage

vide sanitaire

+98.40
 +97.84


limite parcellaire

Sous face entrée :
 -Bardage bois

Sous face avant :
 -Liteaux apparents
 -Structure bois apparente

Gouttière zinc encastree

Bandeau de finition Zinc naturel

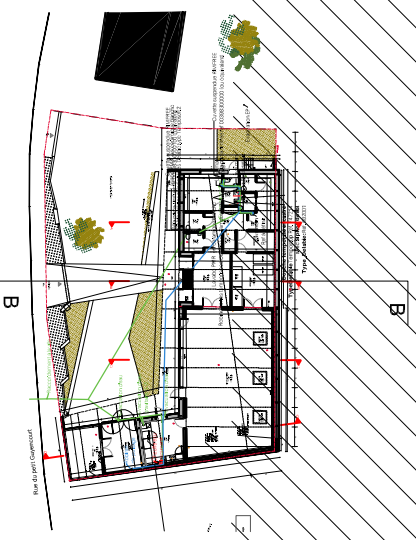

ECLLA
 37, rue Albert Marquet 75020 Paris
 85, bvd Henry Vassier 51100 Reims
 ec 09 50 13 59 53 a 06 15 99 18 40
 projets@eclla.archi www.eclla.archi

122
GUY

Mairie de Cormicy
 Place d'Armes
 51 220 Cormicy
 tel : 03 26 61 30 30
 mairie.cormicy@wanadoo.fr

Réaménagement d'un bâtiment artisanal inachevé en un Pôle associatif
 5bis rue du petit Guyencourt - 51220 Cormicy

Coupe Transversale BB

phase	numéro	format	échelle	indice	date
DCE	04 B	A3	1.50	A	juin 2020