

**ECLLA**  
 37, rue Albert Marquet 75020 Paris  
 85, boulevard Henry Vasnier 51100 Reims  
 ec 09 50 13 59 53 a 06 15 99 18 40  
 projets@eclla.archi www.eclla.archi



**122**  
**GUY**

**Mairie de Cormicy**  
 Place d'Armes  
 51 220 Cormicy  
 tel : 03 26 61 30 30  
 mairie.cormicy@wanadoo.fr

**Réaménagement d'un bâtiment artisanal inachevé en un Pôle associatif**  
 5bis rue du petit Guyencourt - 51220 Cormicy

**Coupe Transversale CC**

phase	numéro	format	échelle	indice	date
DCE	04 C	A3	1.50	A	juin 2020

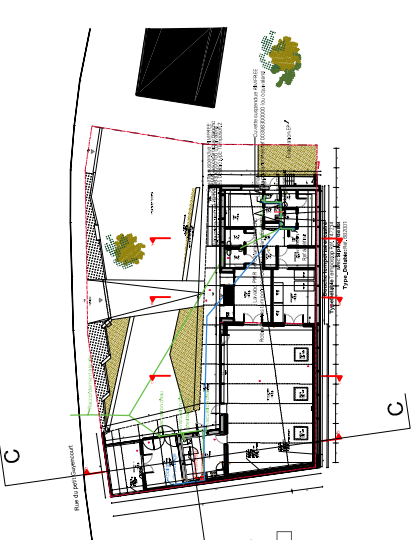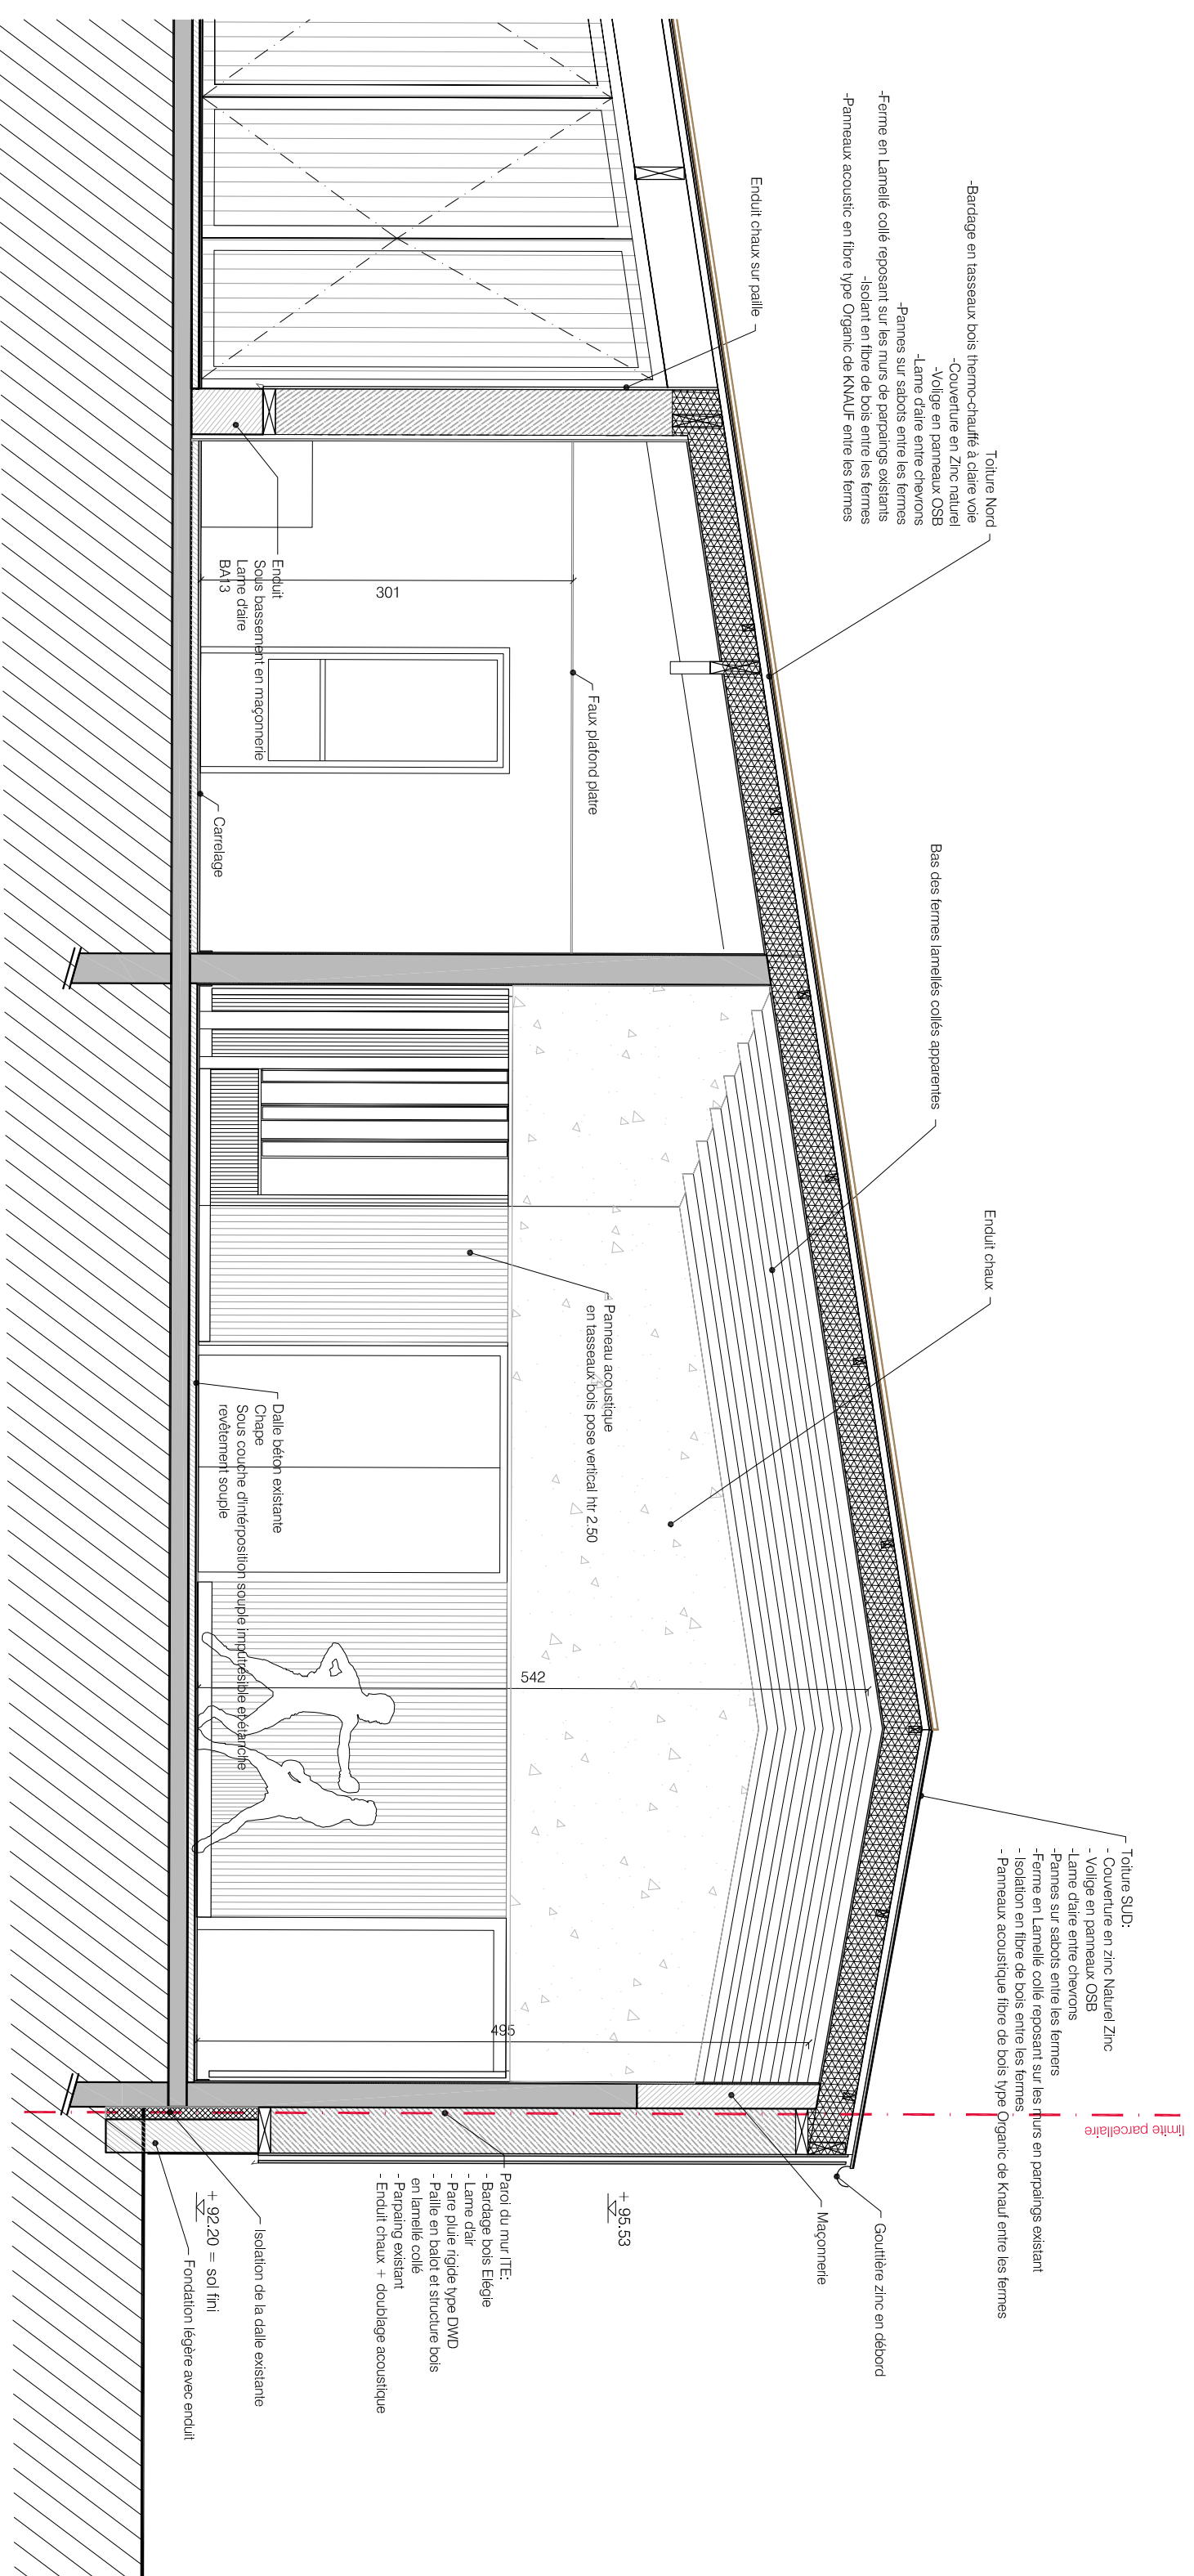

**ECLLA**  
 37, rue Albert Marquet 75020 Paris  
 85, boulevard Henry Vasnier 51100 Reims  
 ec 09 50 13 59 53 a 06 15 99 18 40  
 projets@eclla.archi www.eclla.archi

**122**  
**GUY**

**Mairie de Cormicy**  
 Place d'Armes  
 51 220 Cormicy  
 tel : 03 26 61 30 30  
 mairie.cormicy@wanadoo.fr



**Réaménagement d'un bâtiment artisanal inachevé en un Pôle associatif**  
 5bis rue du petit Guyencourt - 51220 Cormicy

**Coupe Longitudinal DD**

phase	numéro	format	échelle	indice	date
DCE	04D	A3	1.50	A	juin 2020



limite parcelle

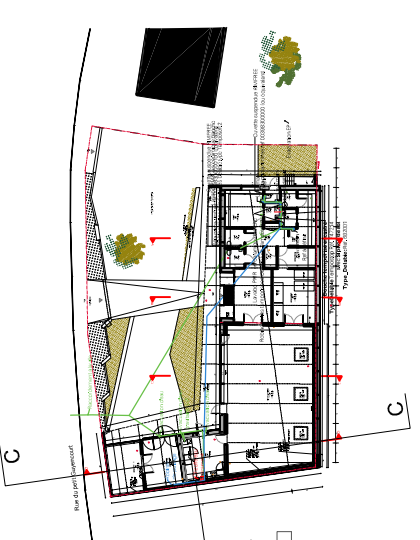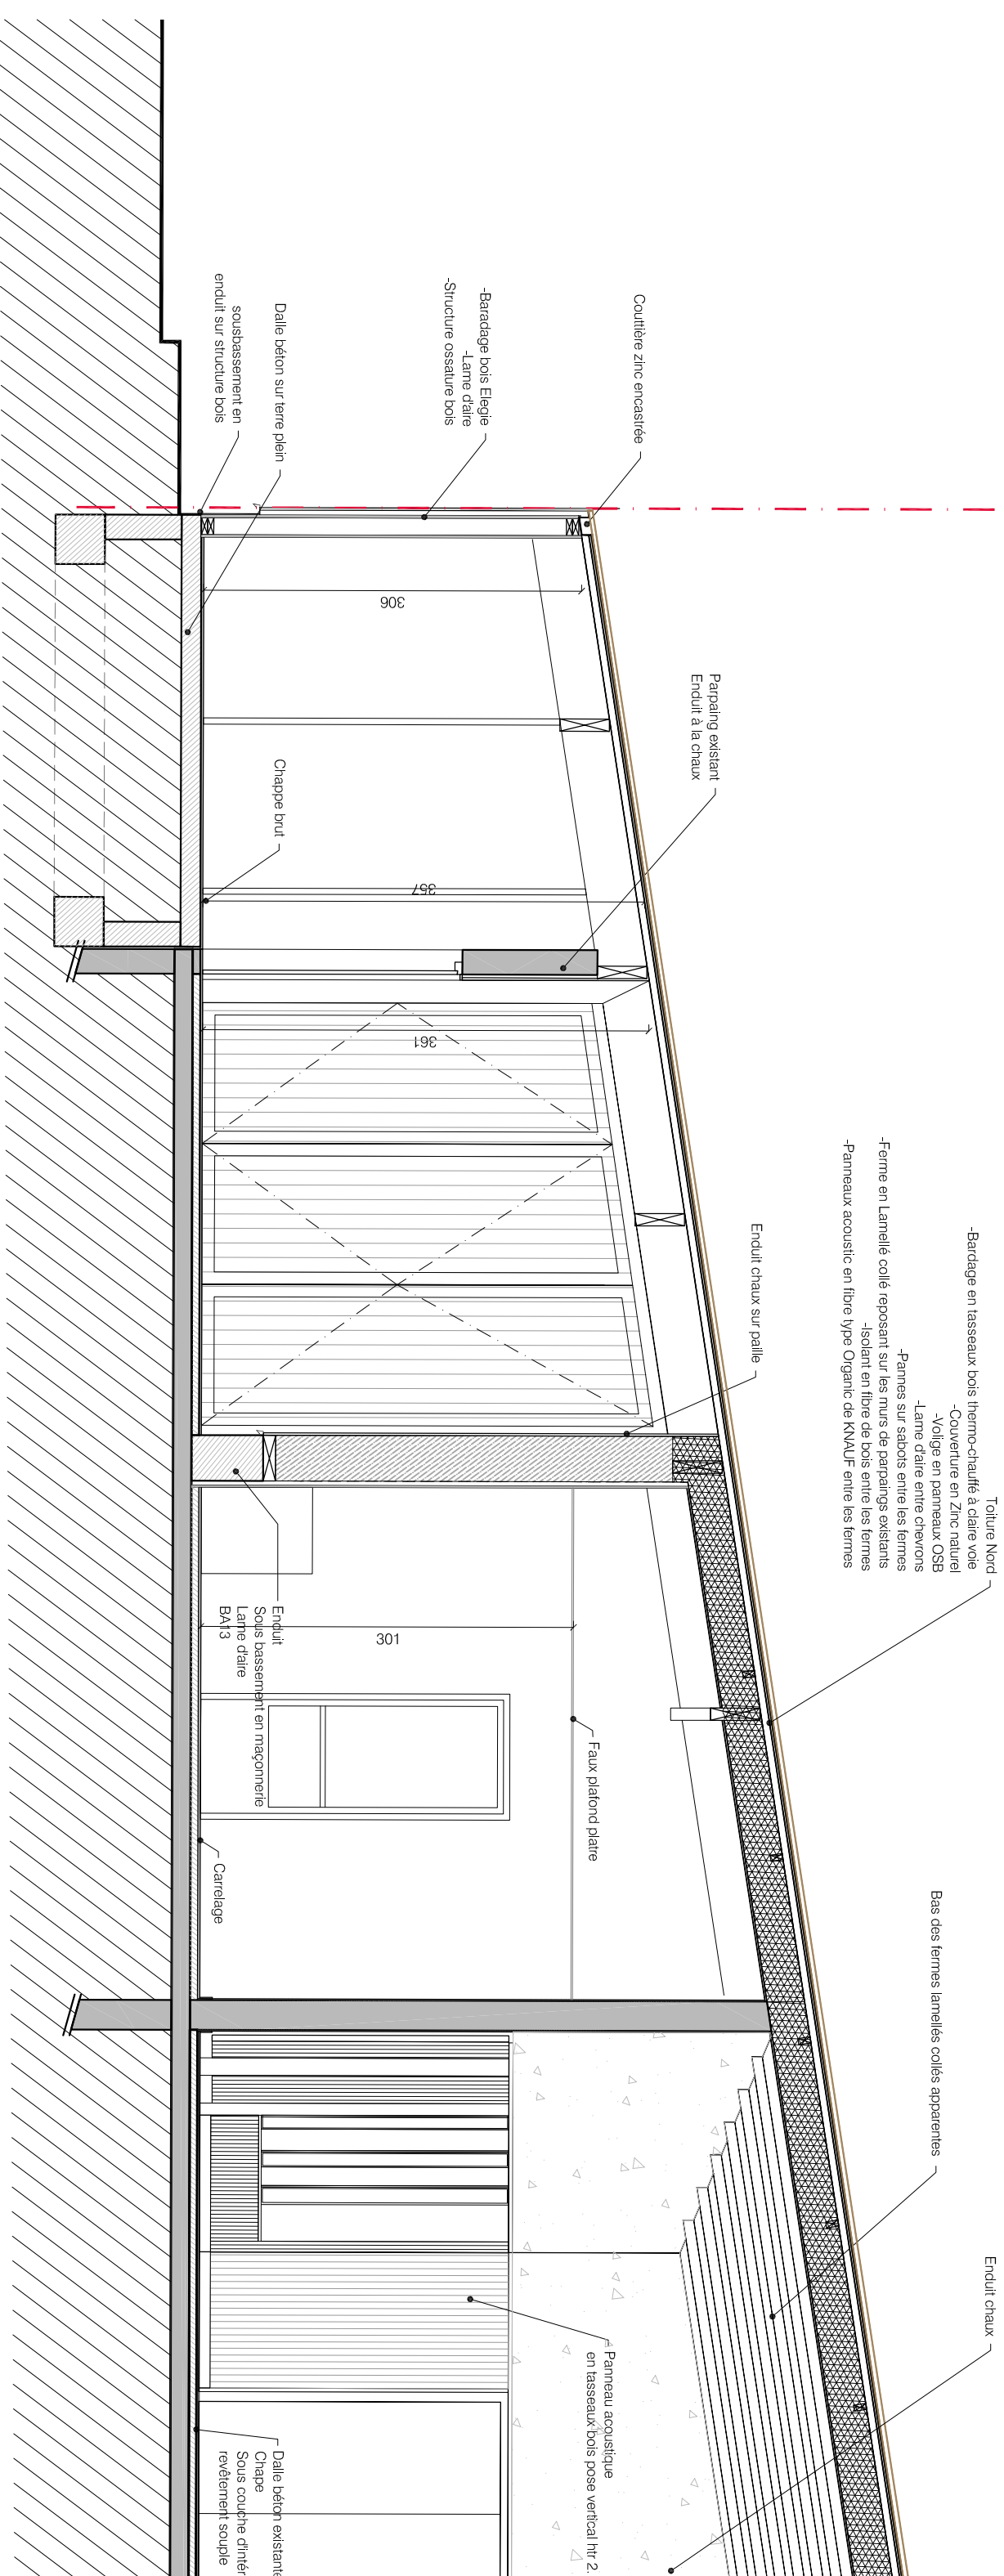

**ECLLA**  
37, rue Albert Marquet 75020 Paris  
85, boulevard Henry Vasnier 51100 Reims  
ec 09 50 13 59 53 a 06 15 99 18 40  
projets@eclla.archi www.eclla.archi

**122**  
GUY

**Mairie de Cormicy**  
Place d'Armes  
51 220 Cormicy  
tel : 03 26 61 30 30  
mairie.cormicy@wanadoo.fr

**Réaménagement d'un bâtiment artisanal inachevé en un Pôle associatif**  
5bis rue du petit Guyencourt - 51220 Cormicy

**Coupe Longitudinal DD suite**

phase DCE






numéro 04Dbis








format A3

échelle 1,50

indice A

date juin 2020

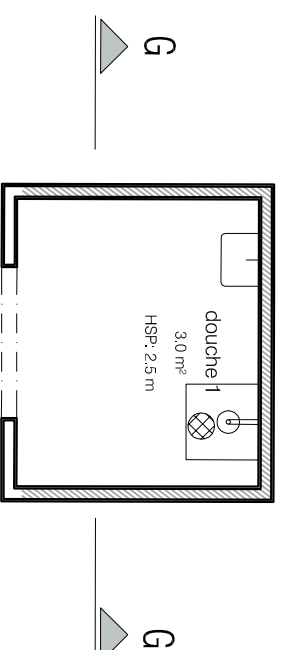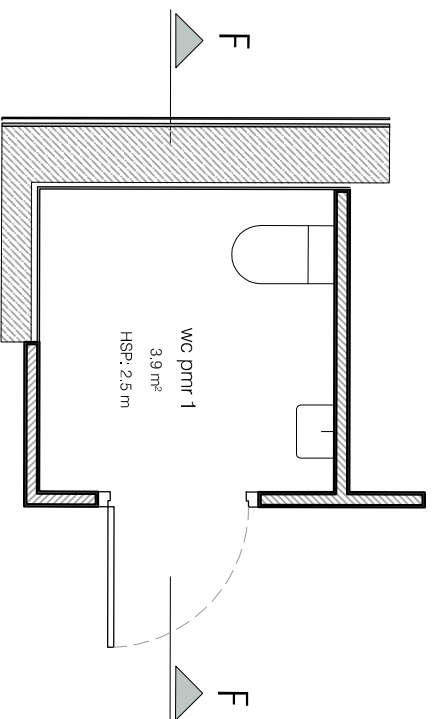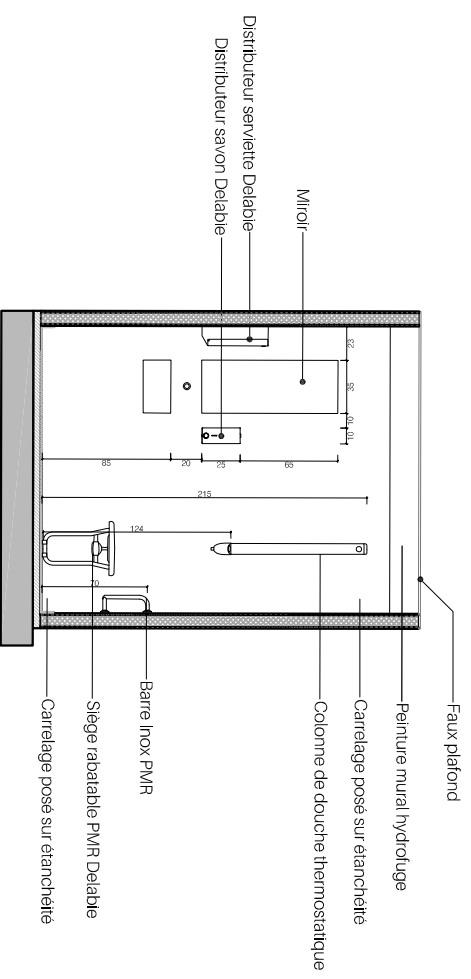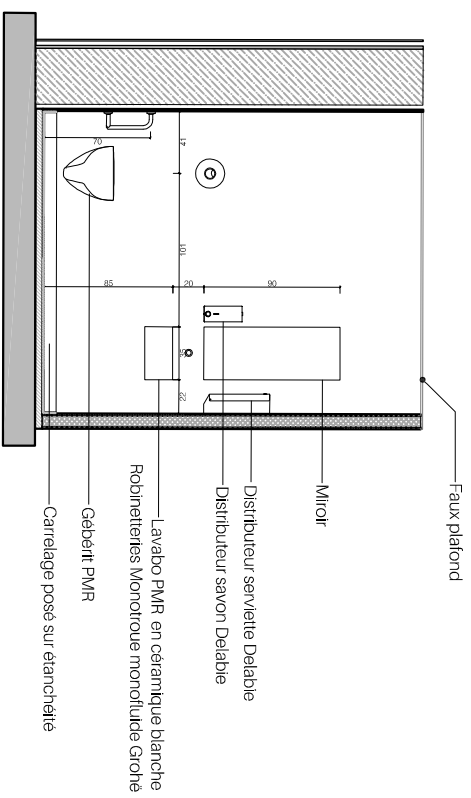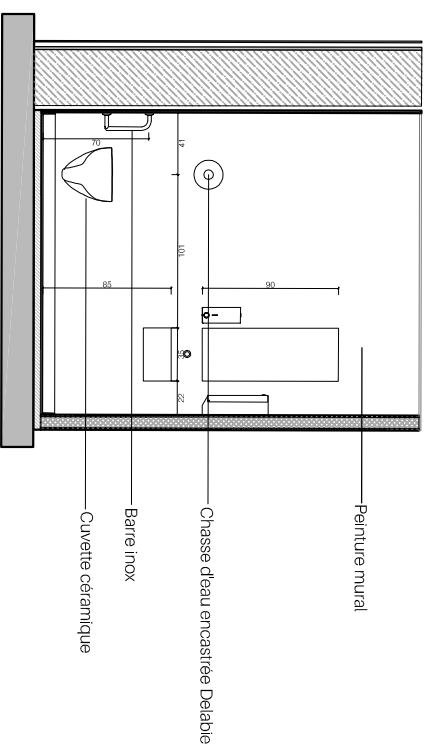

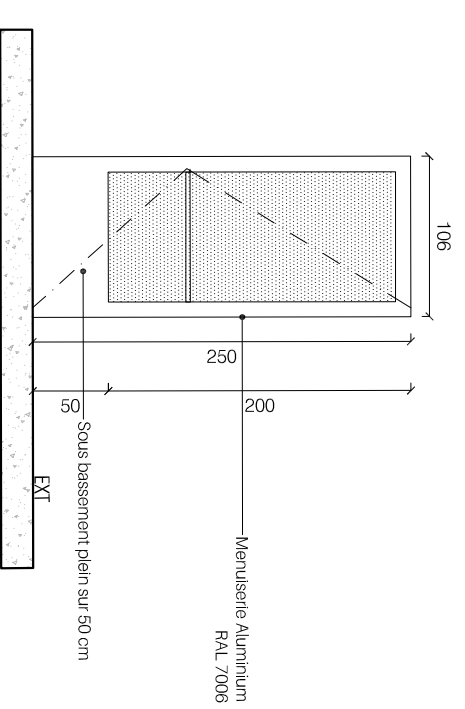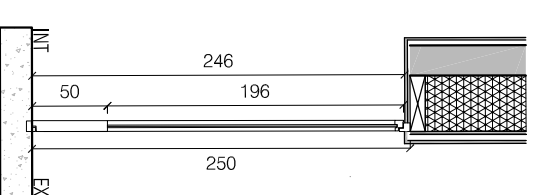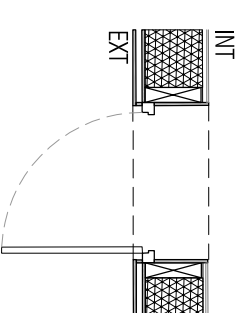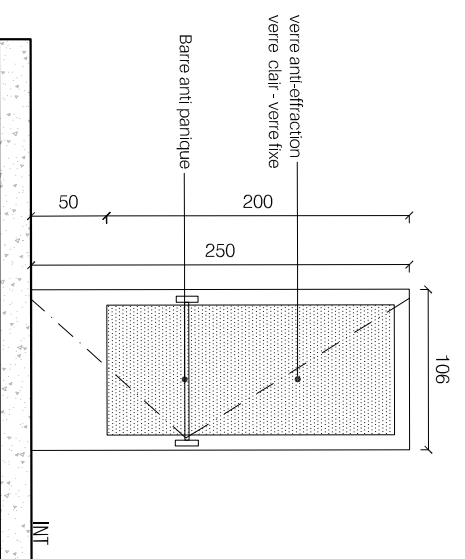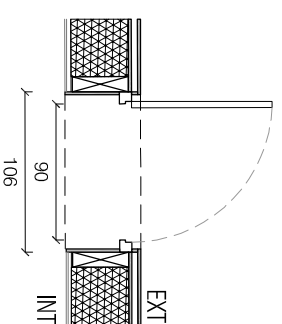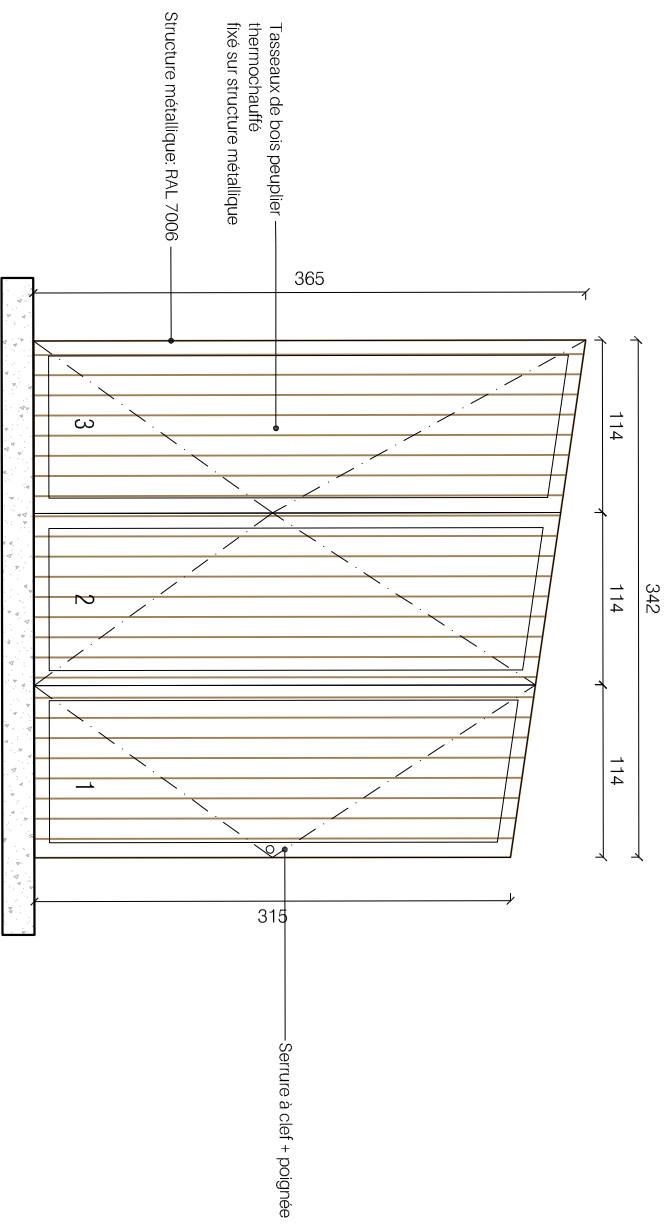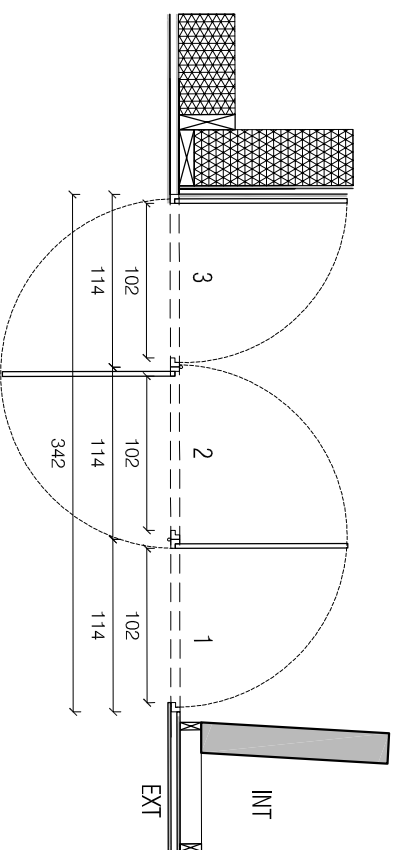

# P01

# P02



**ECLLA**  
37, rue Albert Marquet 75020 Paris  
85, boulevard Henry Vasnier 51100 Reims  
ec 09 50 13 59 53 a 06 15 99 18 40  
projets@eclla.archi www.eclla.archi

**1222**  
GUY

**Mairie de Cormicy**  
Place d'Armes  
51 220 Cormicy  
tel : 03 26 61 30 30  
mairie.cormicy@wanadoo.fr

**Réaménagement d'un bâtiment artisanal inachevé en un Pôle associatif**  
5bis rue du petit Guyencourt - 51220 Cormicy

**Menuiserie Portes**

phase  
DCE




numéro  
06A-1

format  
A3

échelle  
1,50

indice  
a

date  
Juin.2020

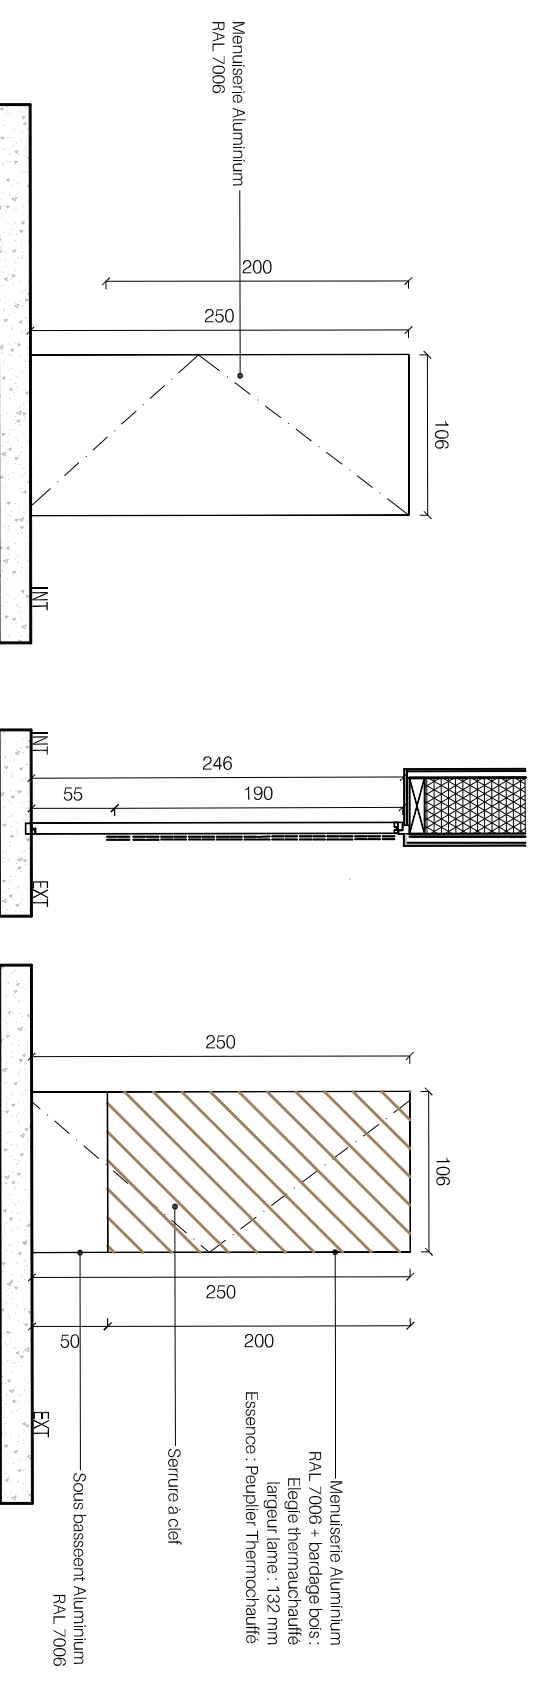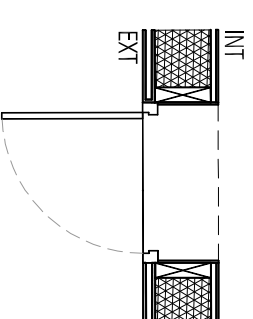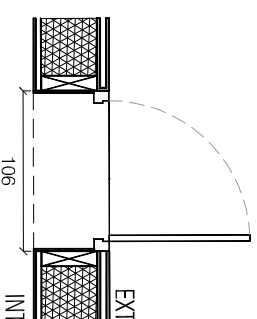

# P03

1 \_\_\_\_\_ 2 \_\_\_\_\_ 5 \_\_\_\_\_

**ECLLA**  
37, rue Albert Marquet 75020 Paris  
85, bvd Henry Vasnier 51100 Reims  
ec 09 50 13 59 53 a 06 15 99 18 40  
projets@eclla.archi www.eclla.archi

**1222**  
GUY

**Mairie de Cormicy**  
Place d'Armes  
51 220 Cormicy  
tel : 03 26 61 30 30  
mairie.cormicy@wanadoo.fr

**Réaménagement d'un bâtiment artisanal inachevé en un Pôle associatif**  
5bis rue du petit Guyencourt - 51220 Cormicy

**Menuiserie Portes**

phase  
DCE






numéro  
06A-2

format  
A3

échelle  
1,50

indice  
a

date  
Juin.2020

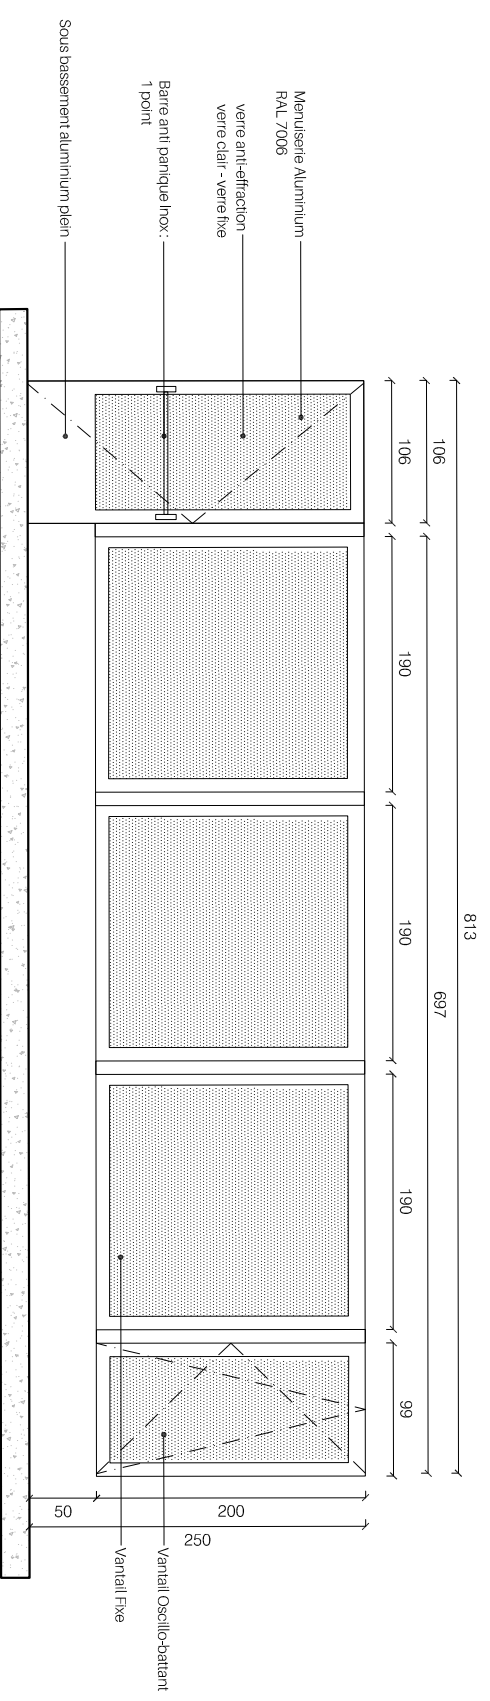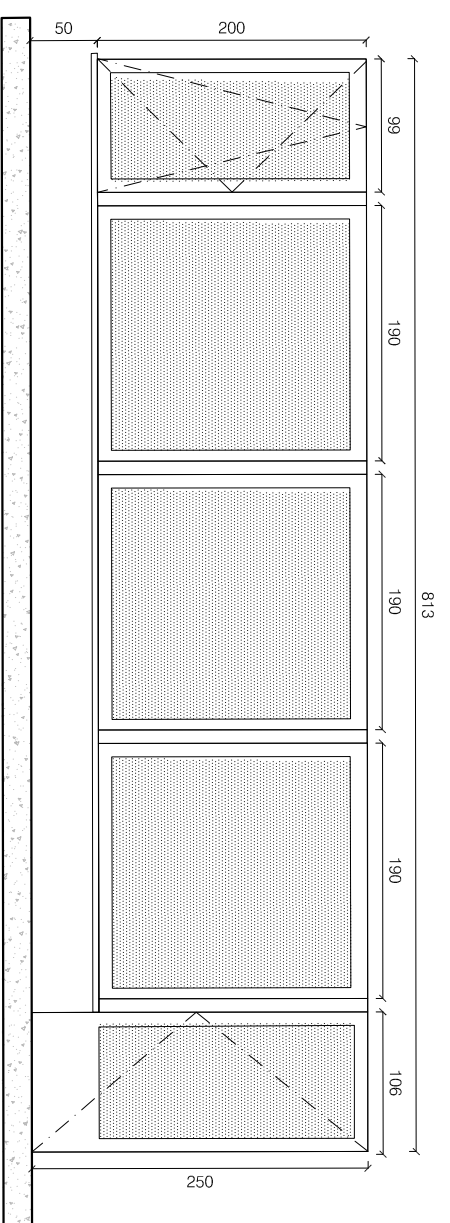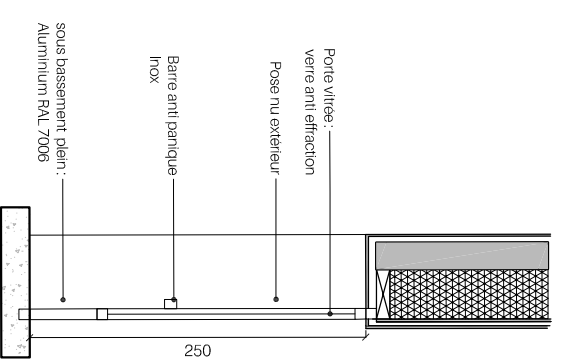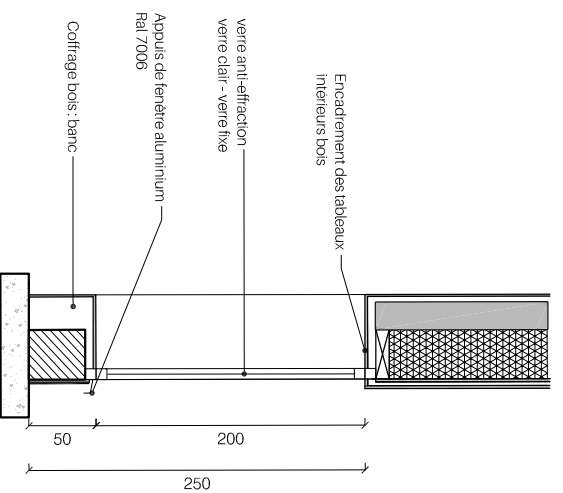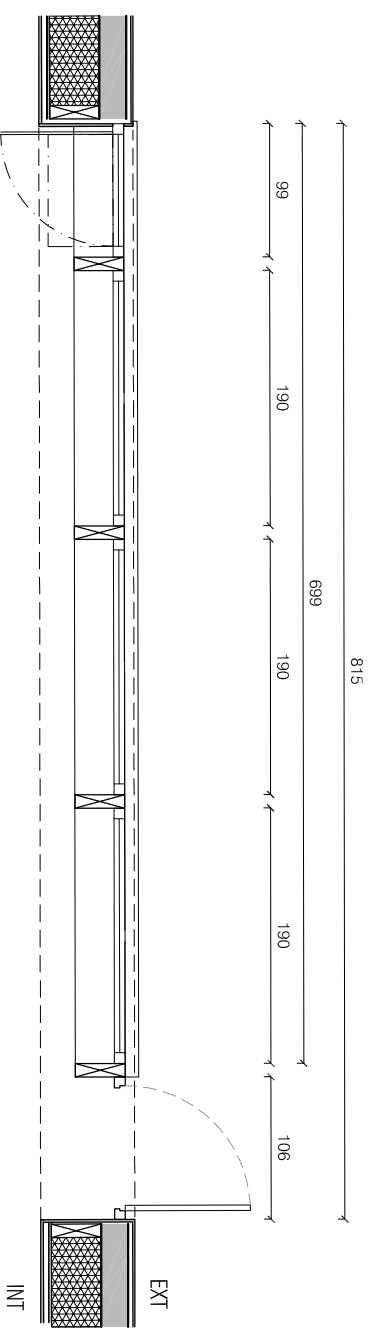

# CV01

1  
2  
5

**ECLLA**  
37, rue Albert Marquet 75020 Paris  
85, bvd Henry Vassier 51100 Reims  
ec 09 50 13 59 53 a 06 15 99 18 40  
projets@eclla.archi www.eclla.archi

**122**  
GUY

**Mairie de Cormicy**  
Place d'Armes  
51 220 Cormicy  
tel : 03 26 61 30 30  
maire.cormicy@wanadoo.fr

**Réaménagement d'un bâtiment artisanal inachevé en un Pôle associatif**  
5bis rue du petit Guyencourt - 51220 Cormicy

**Menuiserie Chassis**

phase DCE






numéro 06A-3

format A3

échelle 1:100

indice a

date Juin.2020

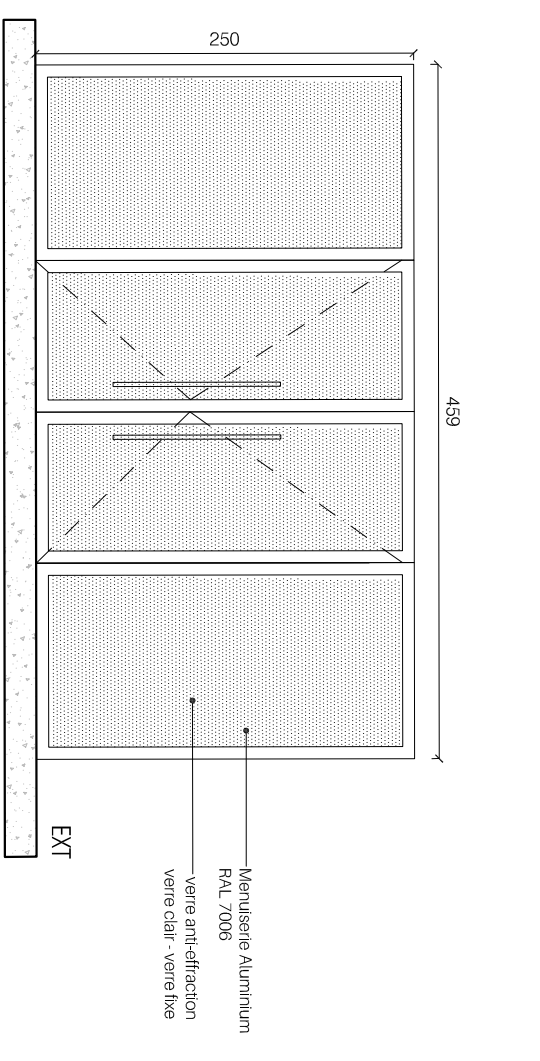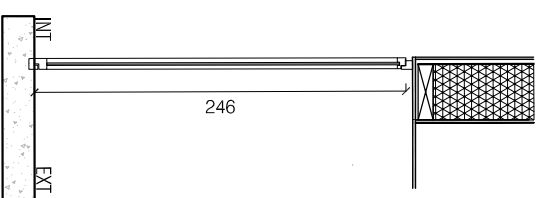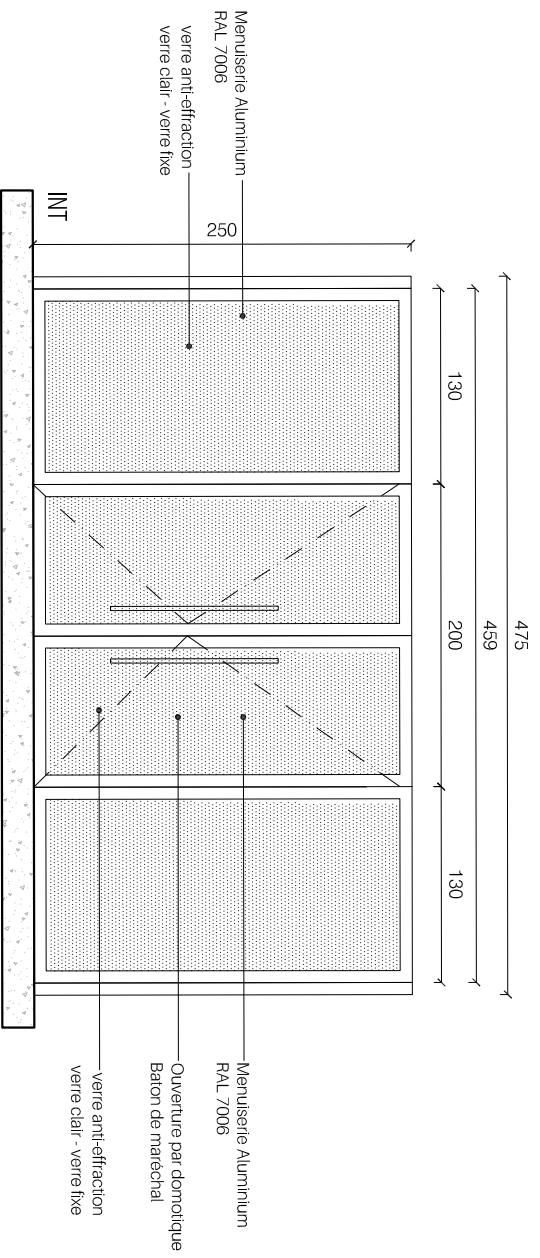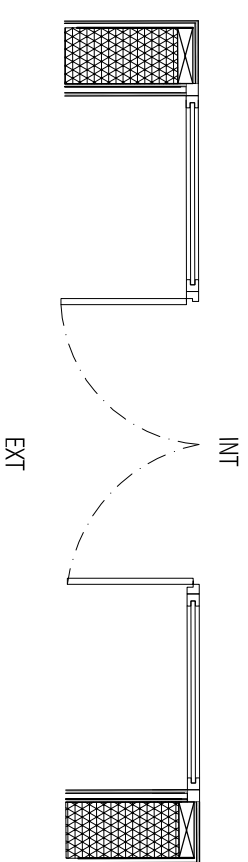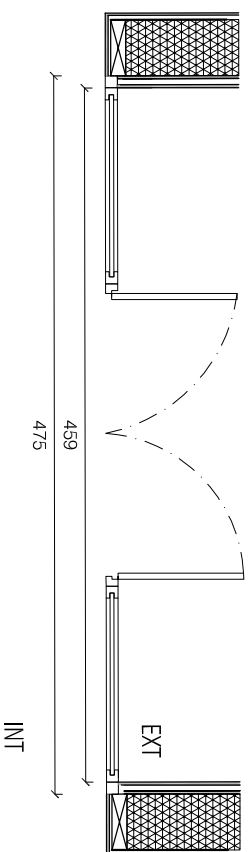

# CV02

1 \_\_\_\_\_ 2 \_\_\_\_\_ 5 \_\_\_\_\_

**ECLLA**  
37, rue Albert Marquet 75020 Paris  
85, bvd Henry Vasnier 51100 Reims  
ec 09 50 13 59 53 a 06 15 99 18 40  
projets@eclla.archi www.eclla.archi

**122**  
GUY

**Mairie de Cormicy**  
Place d'Armes  
51 220 Cormicy  
tel : 03 26 61 30 30  
mairie.cormicy@wanadoo.fr

**Réaménagement d'un bâtiment artisanal inachevé en un Pôle associatif**  
5bis rue du petit Guyencourt - 51220 Cormicy

**Menuiserie Chassis**

phase  
DCE

numéro  
06A-4






format  
A3

échelle  
1,50

indice  
a

date  
Juin.2020



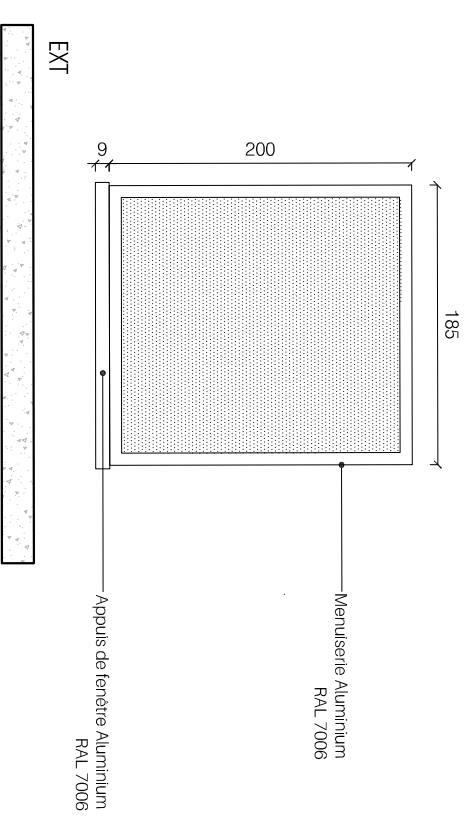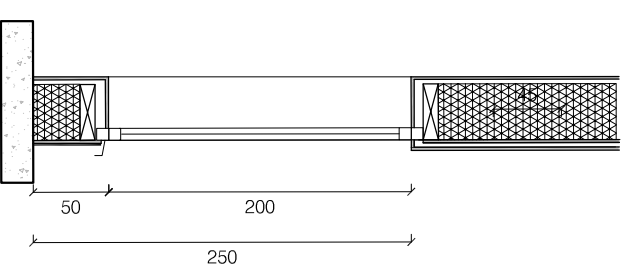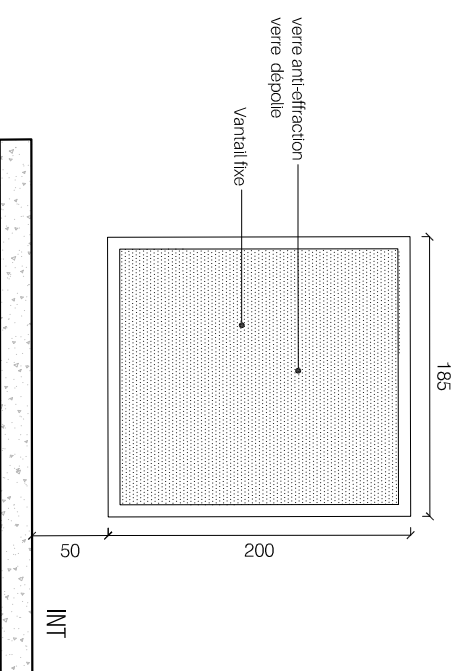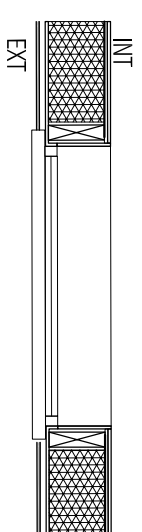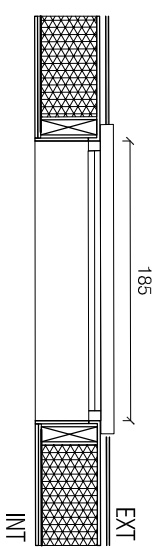

# CV03

1 \_\_\_\_\_ 2 \_\_\_\_\_ 5 \_\_\_\_\_

**ECLLA**  
37, rue Albert Marquet 75020 Paris  
85, bvd Henry Vasnier 51100 Reims  
ec 09 50 13 59 53 a 06 15 99 18 40  
projets@eclla.archi www.eclla.archi

**1222**  
GUY

**Mairie de Cormicy**  
Place d'Armes  
51 220 Cormicy  
tel : 03 26 61 30 30  
mairie.cormicy@wanadoo.fr

**Réaménagement d'un bâtiment artisanal inachevé en un Pôle associatif**  
5bis rue du petit Guyencourt - 51220 Cormicy

**Menuiserie Chassis**

phase DCE  
numéro 06A-5  
format A3  
échelle 1,50  
indice a  
date Juin.2020