



Coupe: verticale sur arête  
Echelle: 1:10


Coupe: verticale sur arête  
Echelle: 1:10

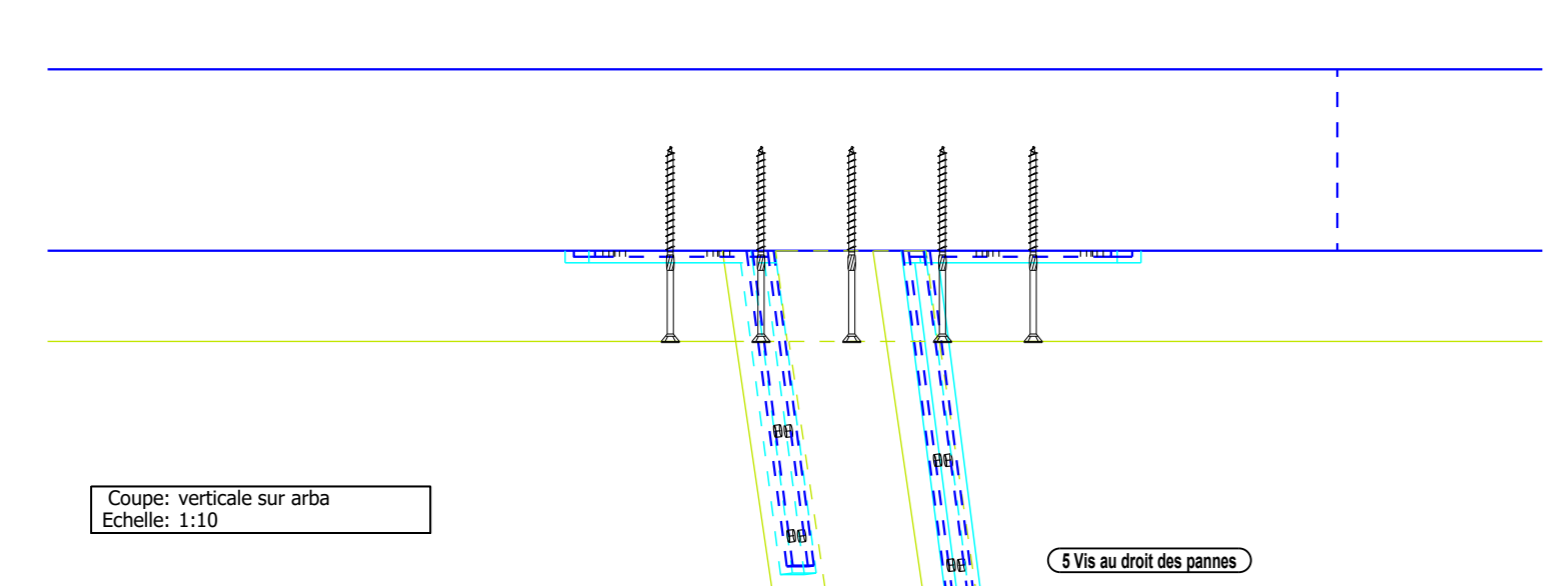


Coupe: verticale sur arête  
Echelle: 1:10

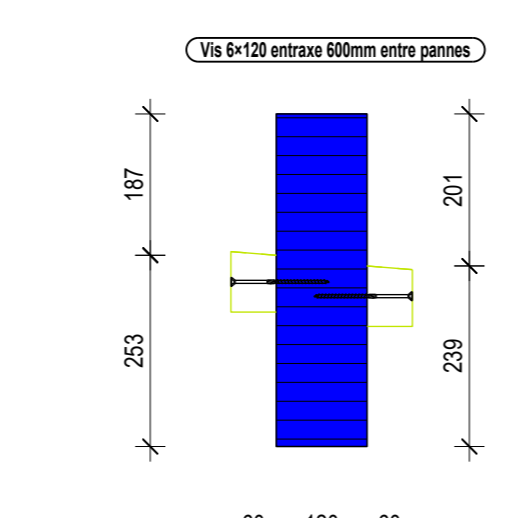

Coupe: verticale sur arête  
Echelle: 1:10

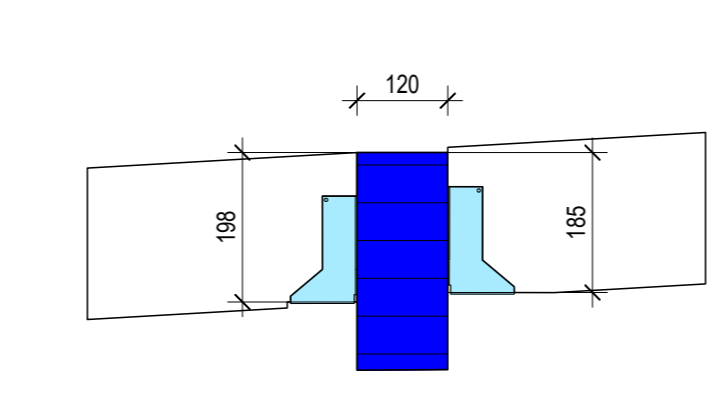

Coupe: verticale sur arête  
Echelle: 1:10

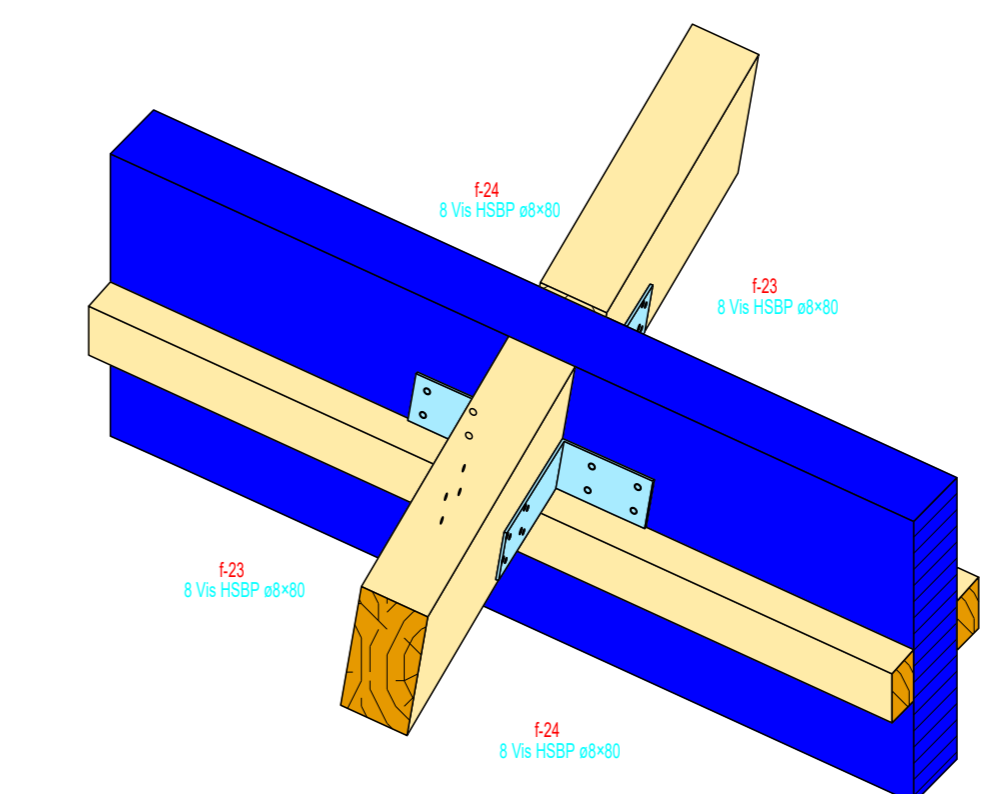

Axe: Echelle: 1:10

REAMENAGEMENT D'UN BATIMENT ARTISANAL INACHEVÉ  
EN UN PÔLE ASSOCIATIF  
Antenne de Reims (51)

A	20/01/2022	Première diffusion			
Indice	Date	Modification	Date	Pour acceptation Cachet	Signature

Levage :  
Implantation Portique

PLAN N°  
IND  
L2 Ø

MAITRE D'OUVRAGE  
MARIE DE CORMACY  
Place d'Armes  
51 220 CORMACY

MAITRES D'OEUVRE  
ECLA  
37, rue AlbertMarquet  
75 020 REIMS

	Date	Echelles	Vues
	20-01-22		
	Dess EXPOIS		
	Ref 0000		
Imprimé le		21-01-2022	1940 x 903 mm