





**élévation Ouest**  
état existant - projeté inchangé

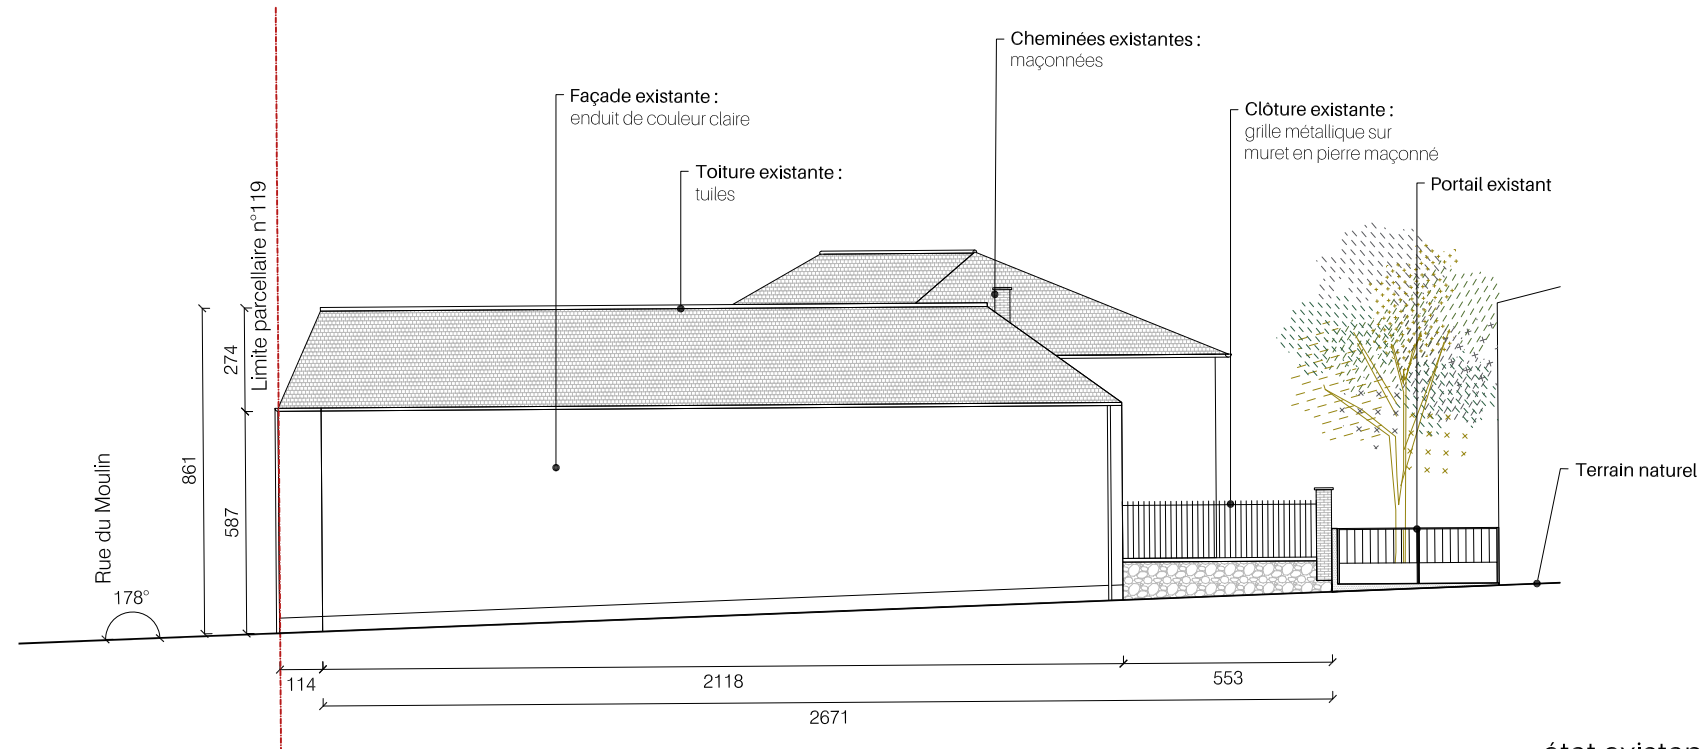



**élévation Nord**  
état existant- projeté inchangé

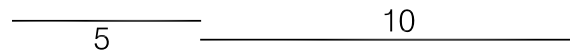


<p>ECLLA 3/7, rue Albert Marquet 75020 Paris 85, bvd Henry Vasnier 51100 Reims ec 09 50 13 59 53 a 06 15 99 18 40 projets@eclla.archi www.eclla.archi</p>	<p>102 DET</p>	<p>Champagne Paul Dethune 2, rue du Moulin 51150 Ambonnay tel : 03 26 57 01 88 info@champagne-dethune.com</p>	<p>Construction de 3 bureaux <b>Elevation Ouest et Nord - états existant et projeté</b></p>				<p>phase DCE</p>	<p>numéro 03A</p>	<p>format A3</p>	<p>échelle 1/200</p>	<p>indice --</p>	<p>date Septembre 2021</p>
---	--------------------	---	---	--	--	--	----------------------	-----------------------	----------------------	--------------------------	----------------------	------------------------------------

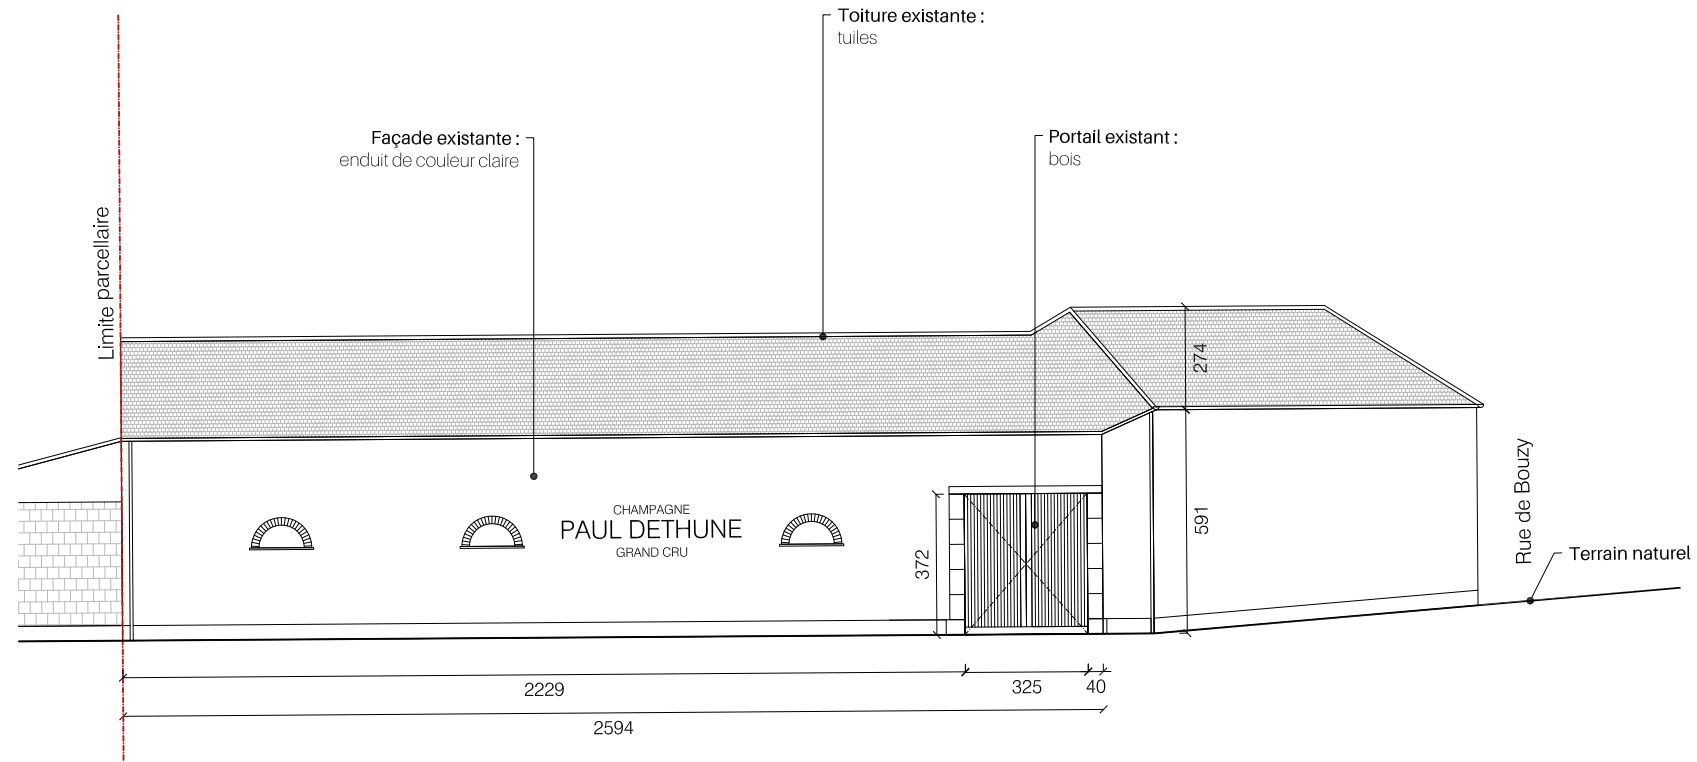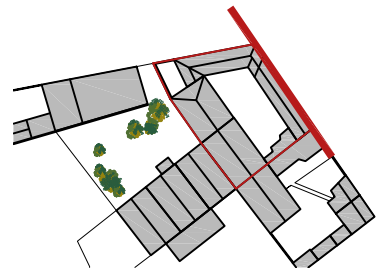

**élévation Est**  
état existant, inchangé

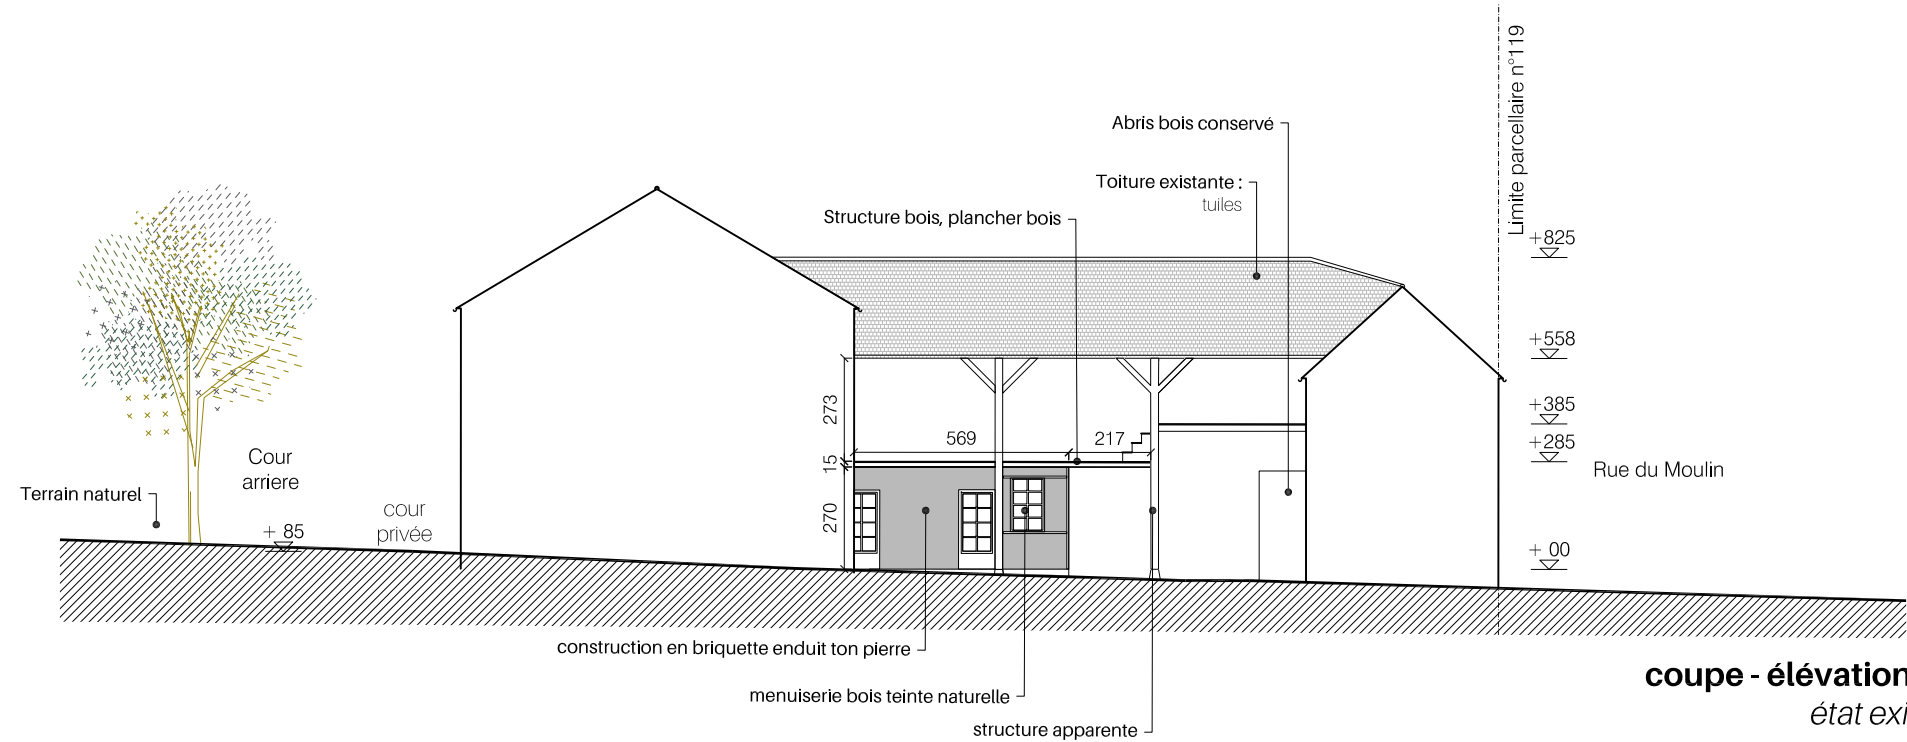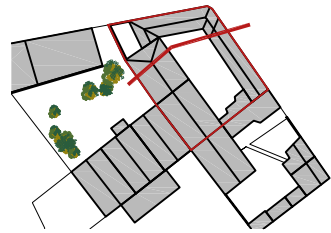


**coupe - élévation Sud**  
état existant

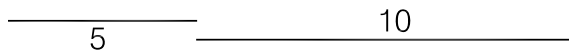

<p>ECLLA 3/7, rue Albert Marquet 75020 Paris 85, bvd Henry Vasnier 51100 Reims ec 09 50 13 59 53 a 06 15 99 18 40 projets@eclla.archi www.eclla.archi</p>	<p>102 DET</p>	<p>Champagne Paul Dethune 2, rue du Moulin 51150 Ambonnay tel : 03 26 57 01 88 info@champagne-dethune.com</p>	<p>Construction de 3 bureaux <b>Elevation Est - Elévation Sud</b></p>			<p>phase DCE</p>	<p>numéro 03A2</p>	<p>format A3</p>	<p>échelle 1/200</p>	<p>indice --</p>	<p>date Septembre 2021</p>
---	--------------------	---	---	--	--	----------------------	------------------------	----------------------	--------------------------	----------------------	------------------------------------




Les surfaces et dimensions sont indicatives et seront à reprendre par l'entreprise

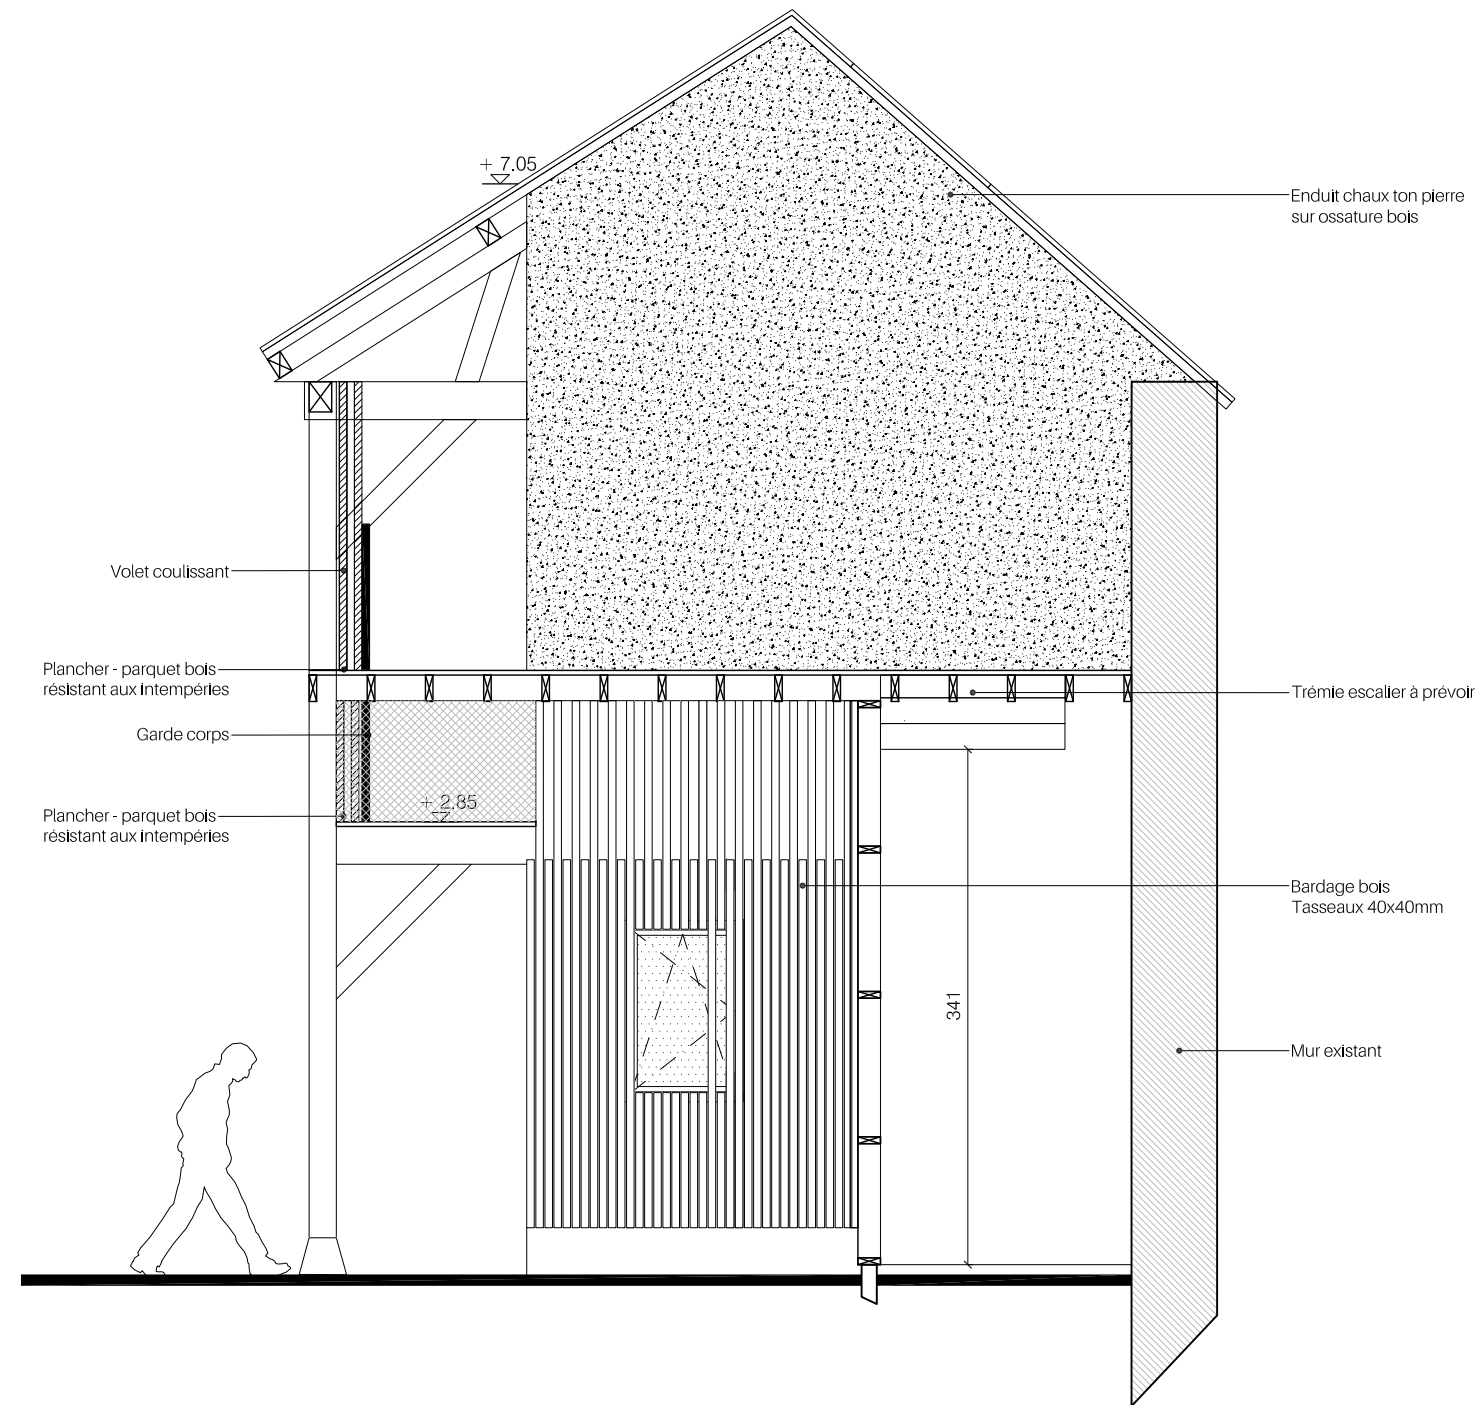


Elévation Est

Les surfaces et dimensions sont indicatives et seront à reprendre par l'entreprise

<p>ECLLA 3/7, rue Albert Marquet 75020 Paris 85, bvd Henry Vasnier 51100 Reims ec 09 50 13 59 53 a 06 15 99 18 40 projets@eclla.archi www.eclla.archi</p>	<p><b>102</b> DET</p>	<p>Champagne Paul Dethune 2, rue du Moulin 51150 Ambonnay tel : 03 26 57 01 88 info@champagne-dethune.com</p>	<p>Création de bureau pour une Maison de champagne Elévation Est de l'état projeté</p>		<p>phase DCE</p>	<p>numéro 03C</p>	<p>format A3</p>	<p>échelle 1/50</p>	<p>indice</p>	<p>date Septembre 2021</p>
---	---------------------------	---	--	--	----------------------	-----------------------	----------------------	-------------------------	---------------	------------------------------------

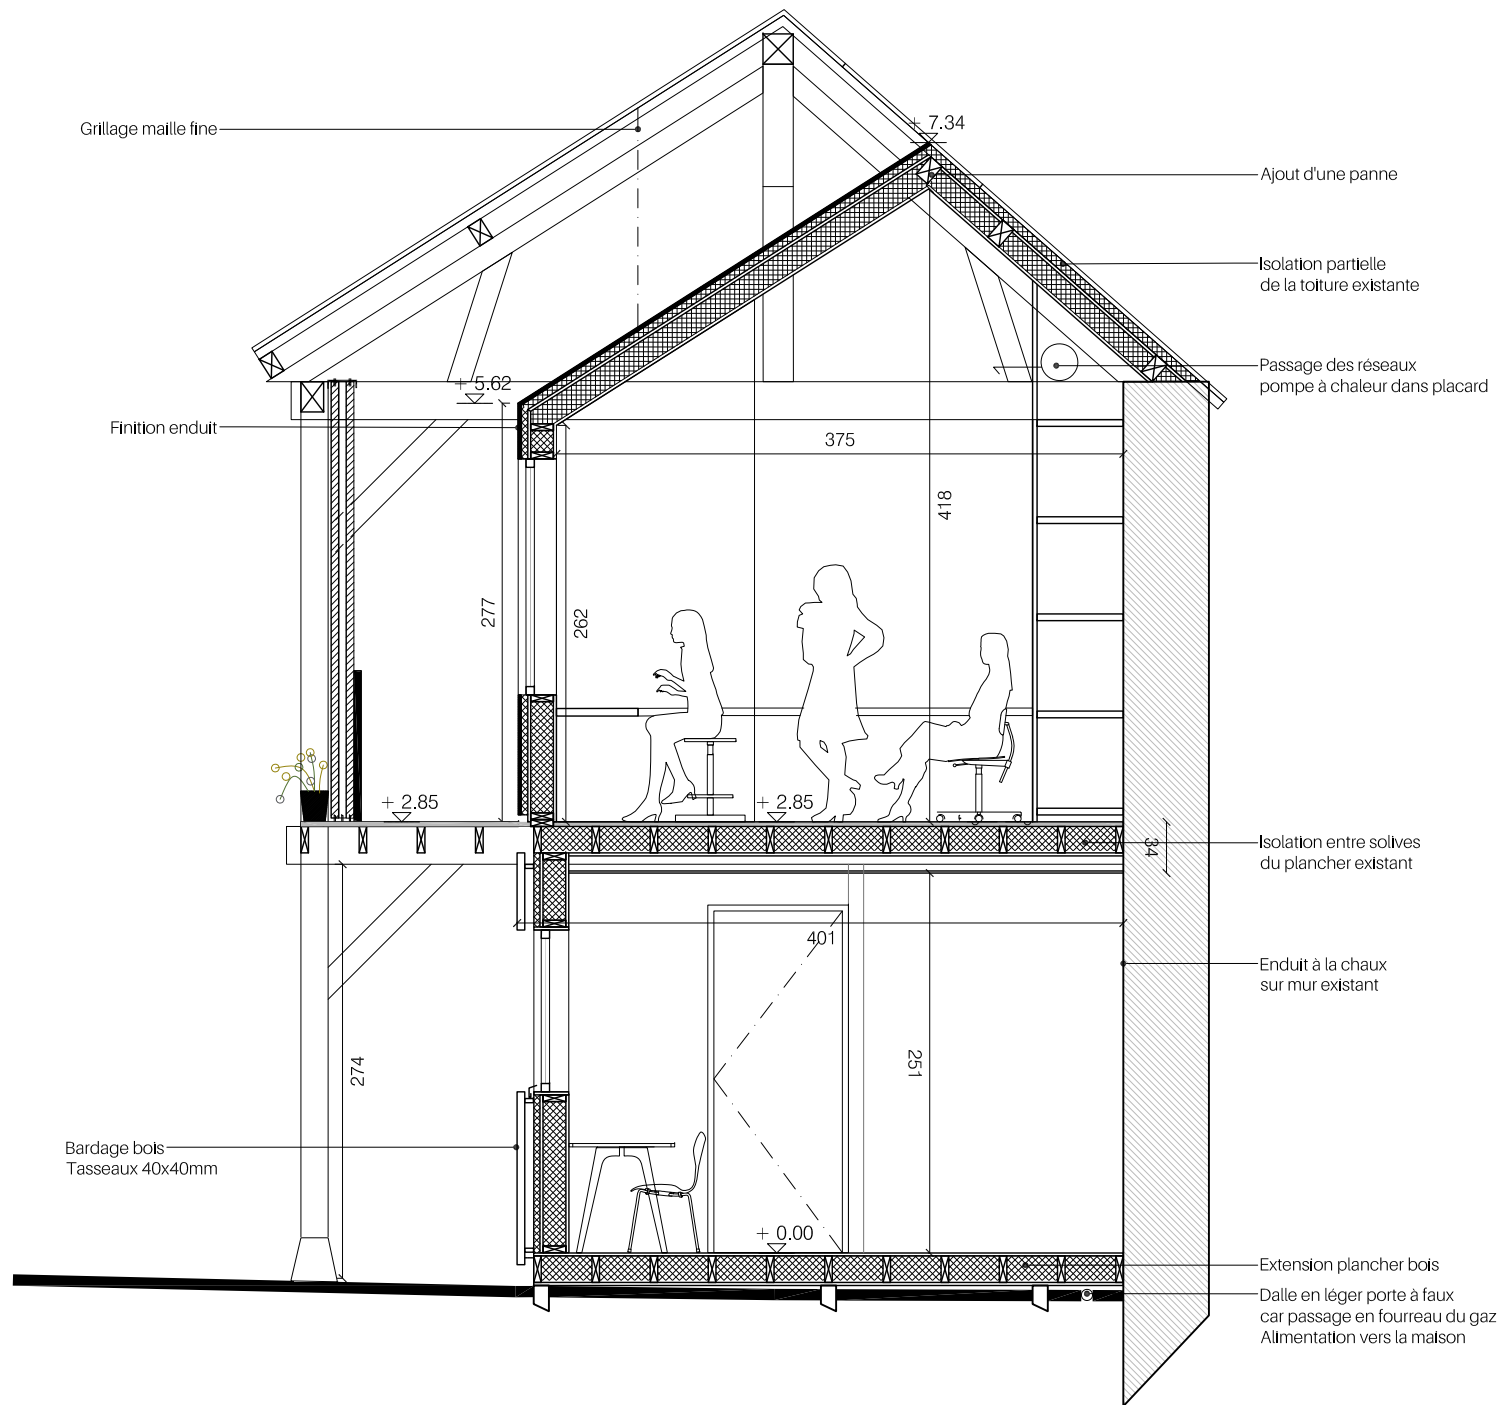


Coupe transversale, AA'

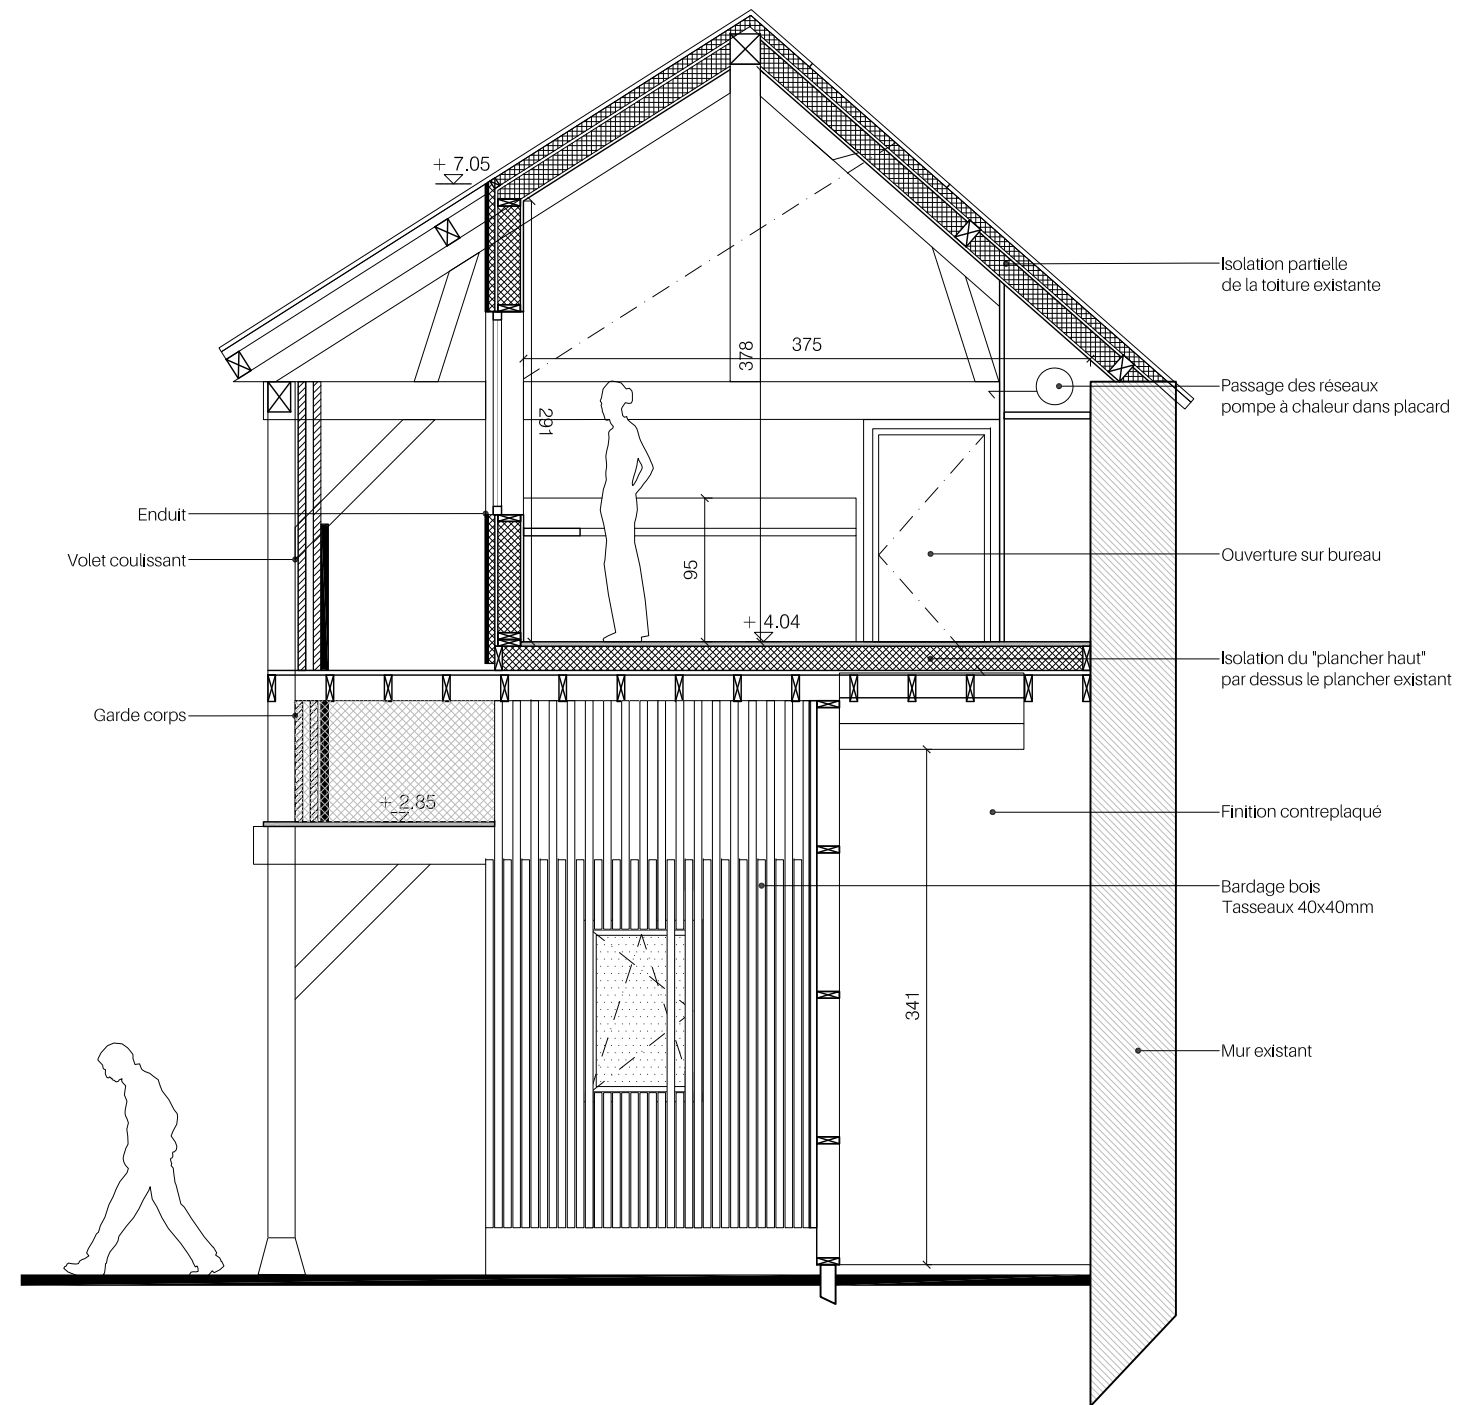

Coupes transversales, BB'


Les surfaces et dimensions sont indicatives et seront à reprendre par l'entreprise

<p>ECLLA 3/7, rue Albert Marquet 75020 Paris 85, bvd Henry Vasnier 51100 Reims ec 09 50 13 59 53 a 06 15 99 18 40 projets@eclla.archi www.eclla.archi</p>	<p><b>102</b> DET</p>	<p>Champagne Paul Dethune 2, rue du Moulin 51150 Ambonnay tel : 03 26 57 01 88 info@champagne-dethune.com</p>	Création de bureau pour une Maison de champagne		phase	numéro	format	échelle	indice	date
			Coupes transversales, AA' / BB'		DCE	04A	A3	1/50		Septembre 2021

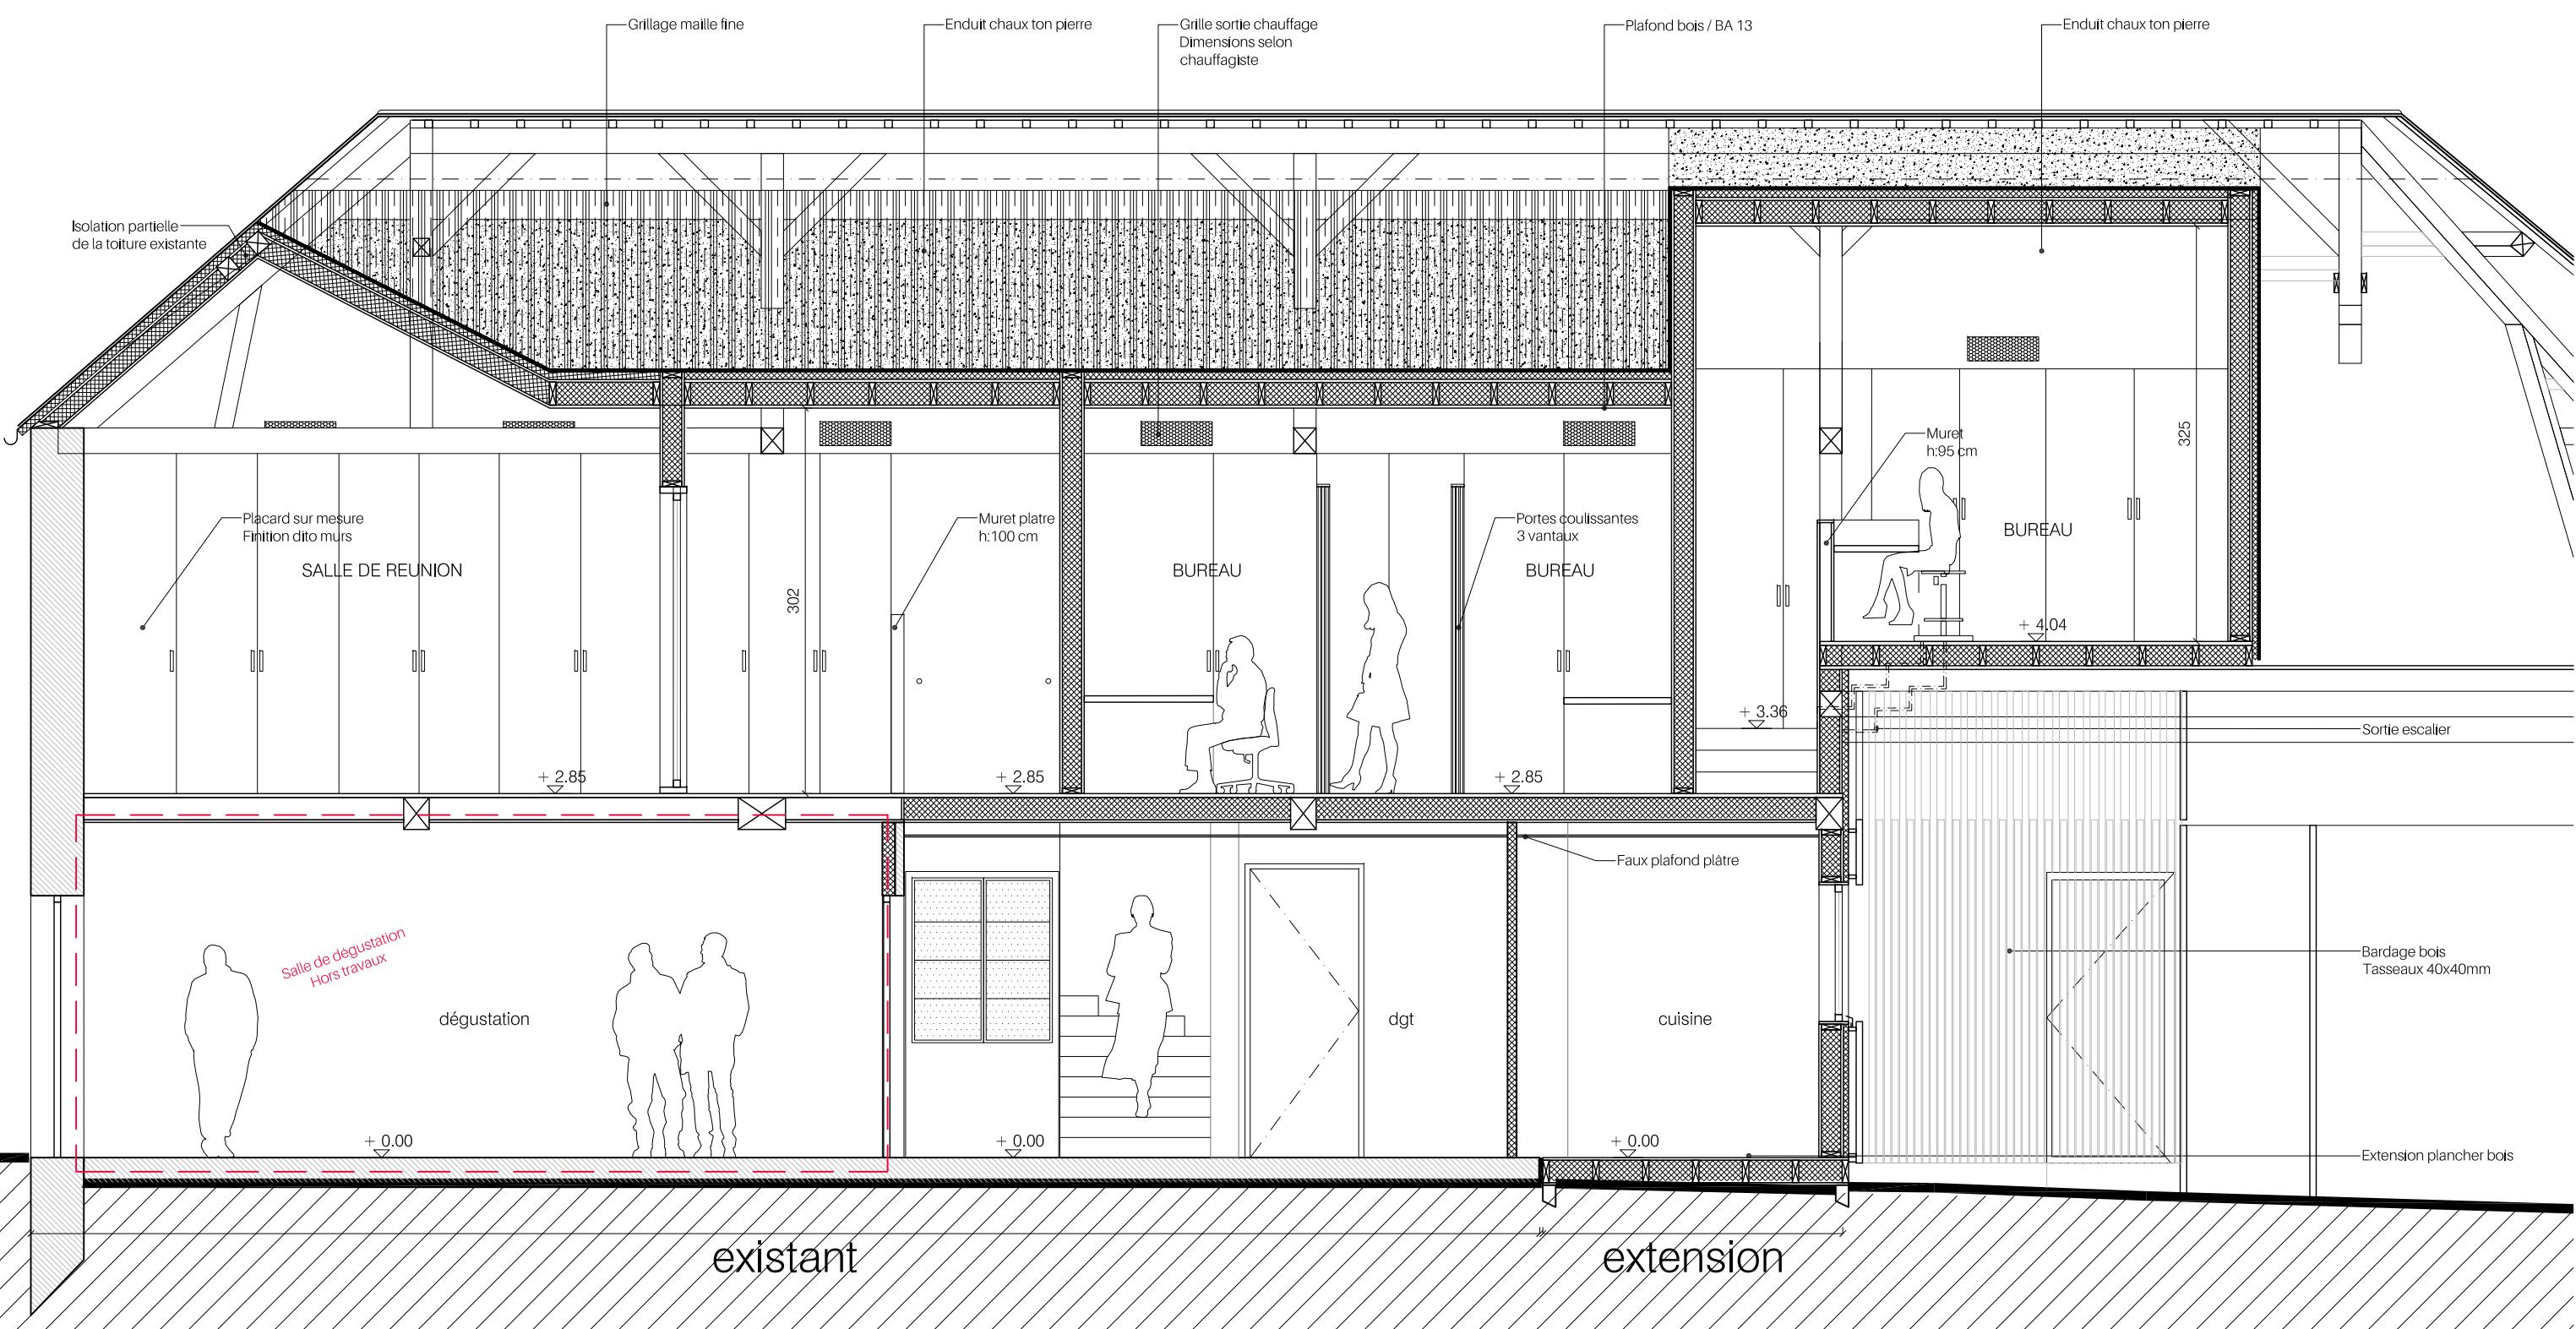

Les surfaces et dimensions sont indicatives et seront à reprendre par l'entreprise

<p>ECLLA 3/7, rue Albert Marquet 75020 Paris 85, bvd Henry Vasnier 51100 Reims ec 09 50 13 59 53 a 06 15 99 18 40 projets@eclla.archi www.eclla.archi</p>	<p><b>102</b> DET</p>	<p>Champagne Paul Dethune 2, rue du Moulin 51150 Ambonnay tel : 03 26 57 01 88 info@champagne-dethune.com</p>	<p>Création de bureau pour une Maison de champagne Coupe longitudinale, CC"</p>	<p>phase DCE</p>	<p>numéro 04B</p>	<p>format A3</p>	<p>échelle 1/50</p>	<p>indice</p>	<p>date Septembre 2021</p>
---	---------------------------	---	---	----------------------	-----------------------	----------------------	-------------------------	---------------	------------------------------------

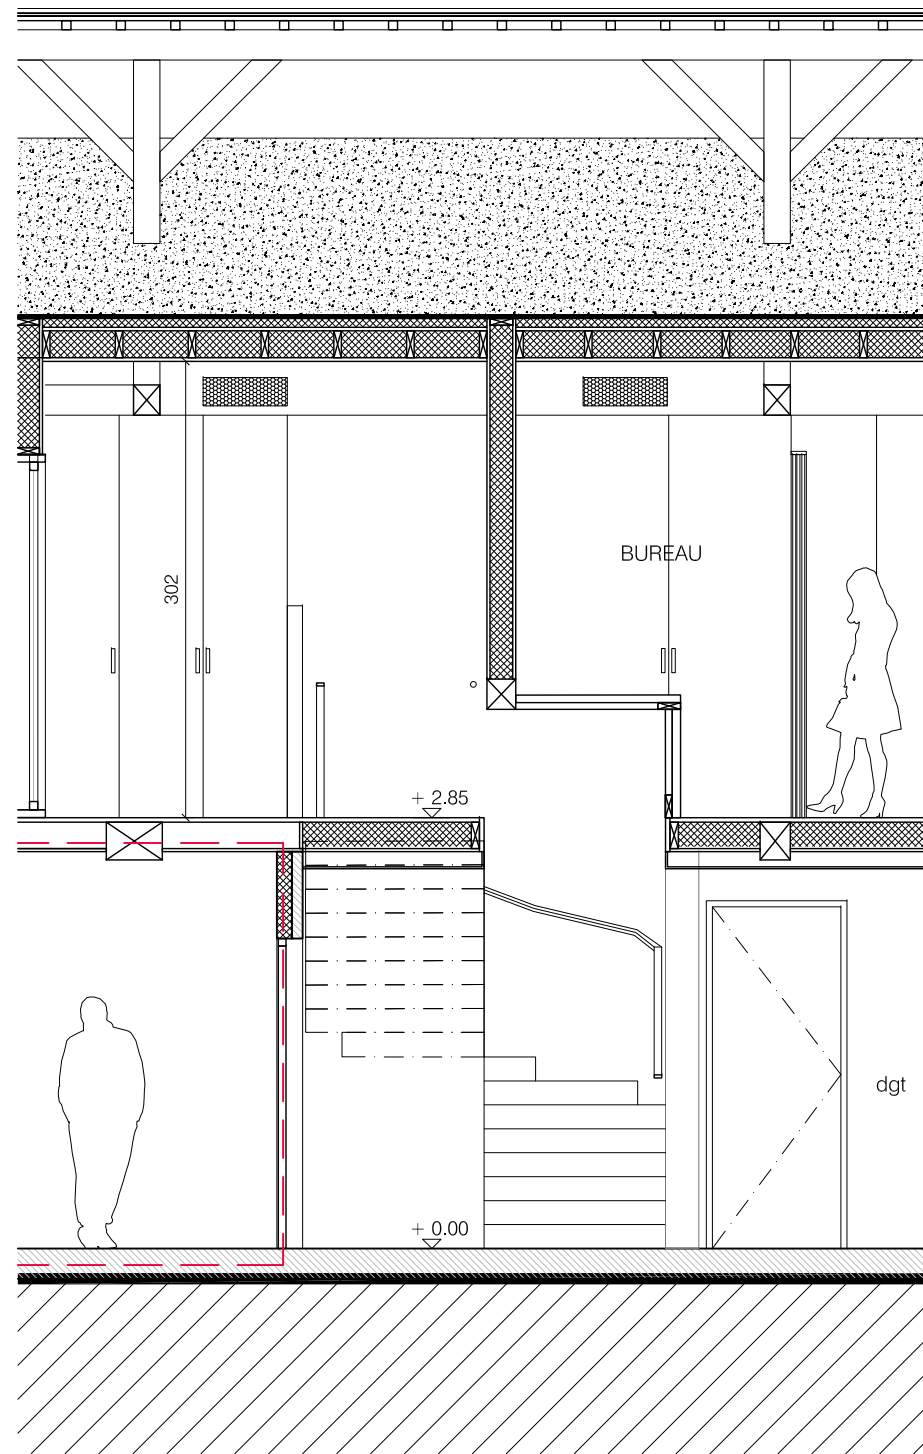

Coupe escalier

Les surfaces et dimensions sont indicatives et seront à reprendre par l'entreprise