



Création de bureau pour une Maison de champagne
Dossier de consultation des entreprises

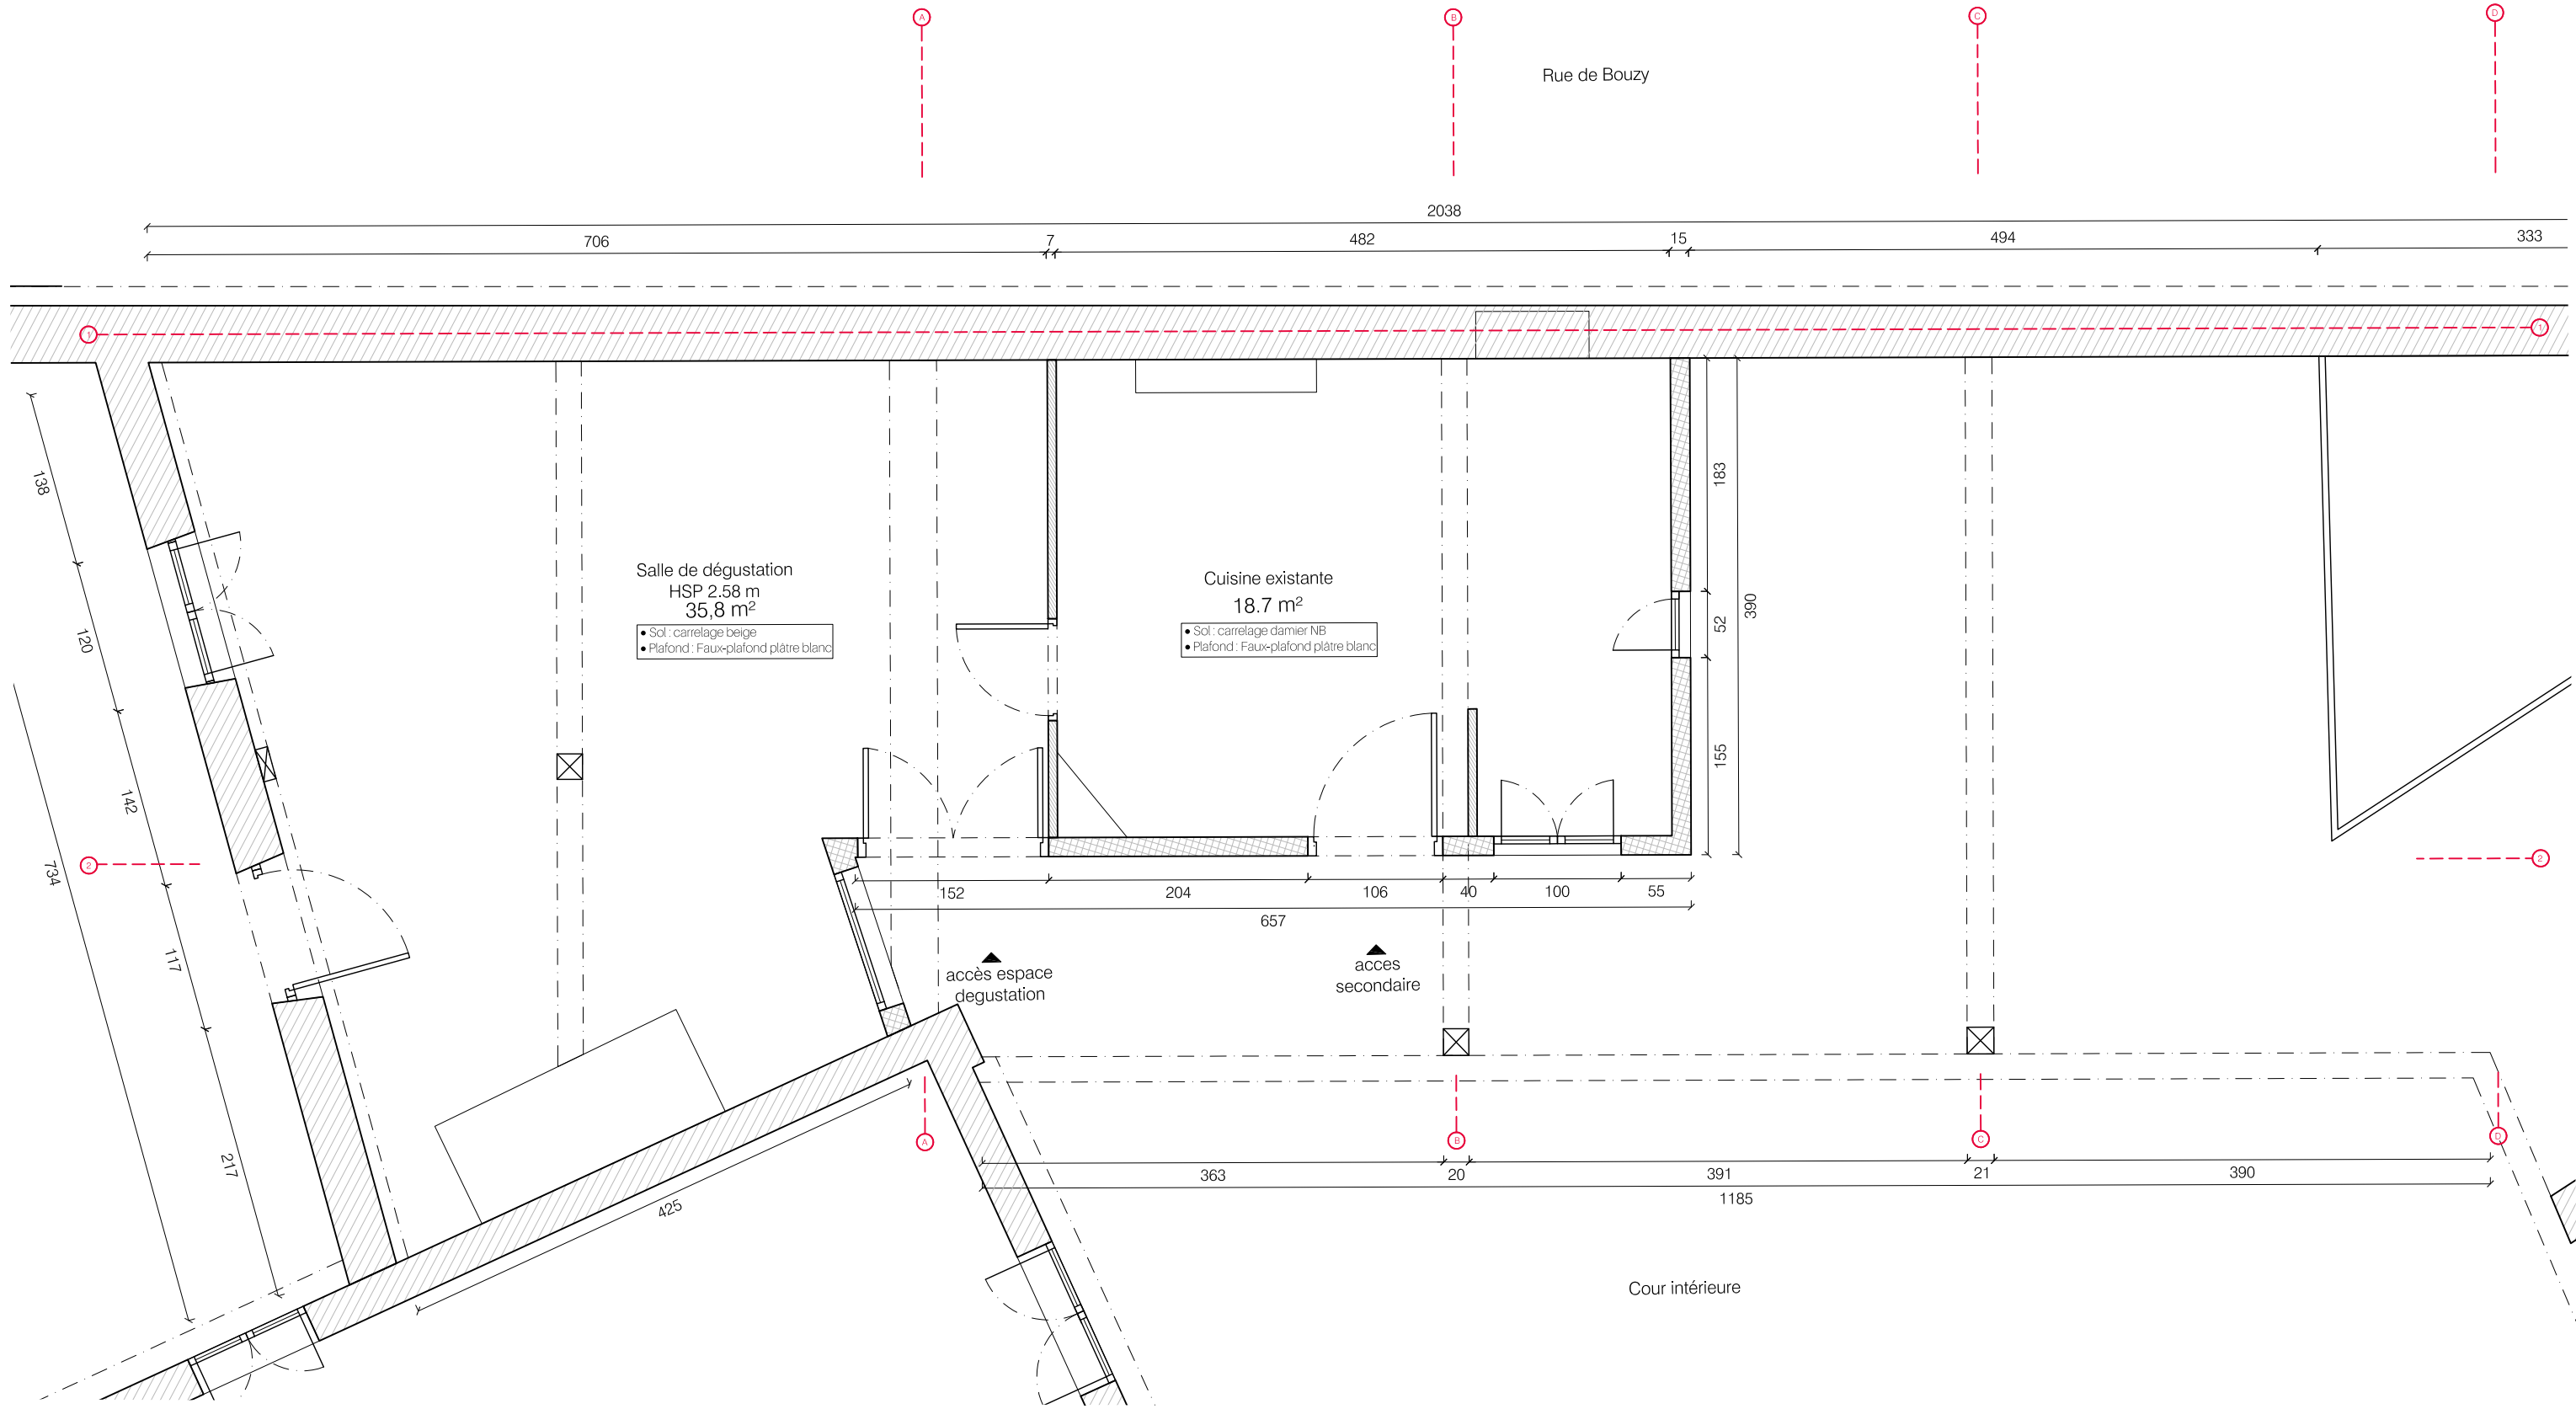



Les surfaces et dimensions sont indicatives et seront à reprendre par l'entreprise

<p>ECLA 3/7, rue Albert Marquet 75020 Paris 85, bvd Henry Vasnier 51100 Reims ec 09 50 13 59 53 a 06 15 99 18 40 projets@ecla.archi www.ecla.archi</p>	<p>102 DET</p>	<p>Champagne Paul Dethune 2, rue du Moulin 51150 Ambonnay tel : 03 26 57 01 88 info@champagne-dethune.com</p>		<p>Création de bureau pour une Maison de champagne Plan existant du rez-de-chaussée</p>	<p>phase DCE</p>	<p>numéro 00A1</p>	<p>format A3</p>	<p>échelle 1/50</p>	<p>indice</p>	<p>date Septembre 2021</p>
--	---------------------------	---	--	---	----------------------	------------------------	----------------------	-------------------------	---------------	------------------------------------

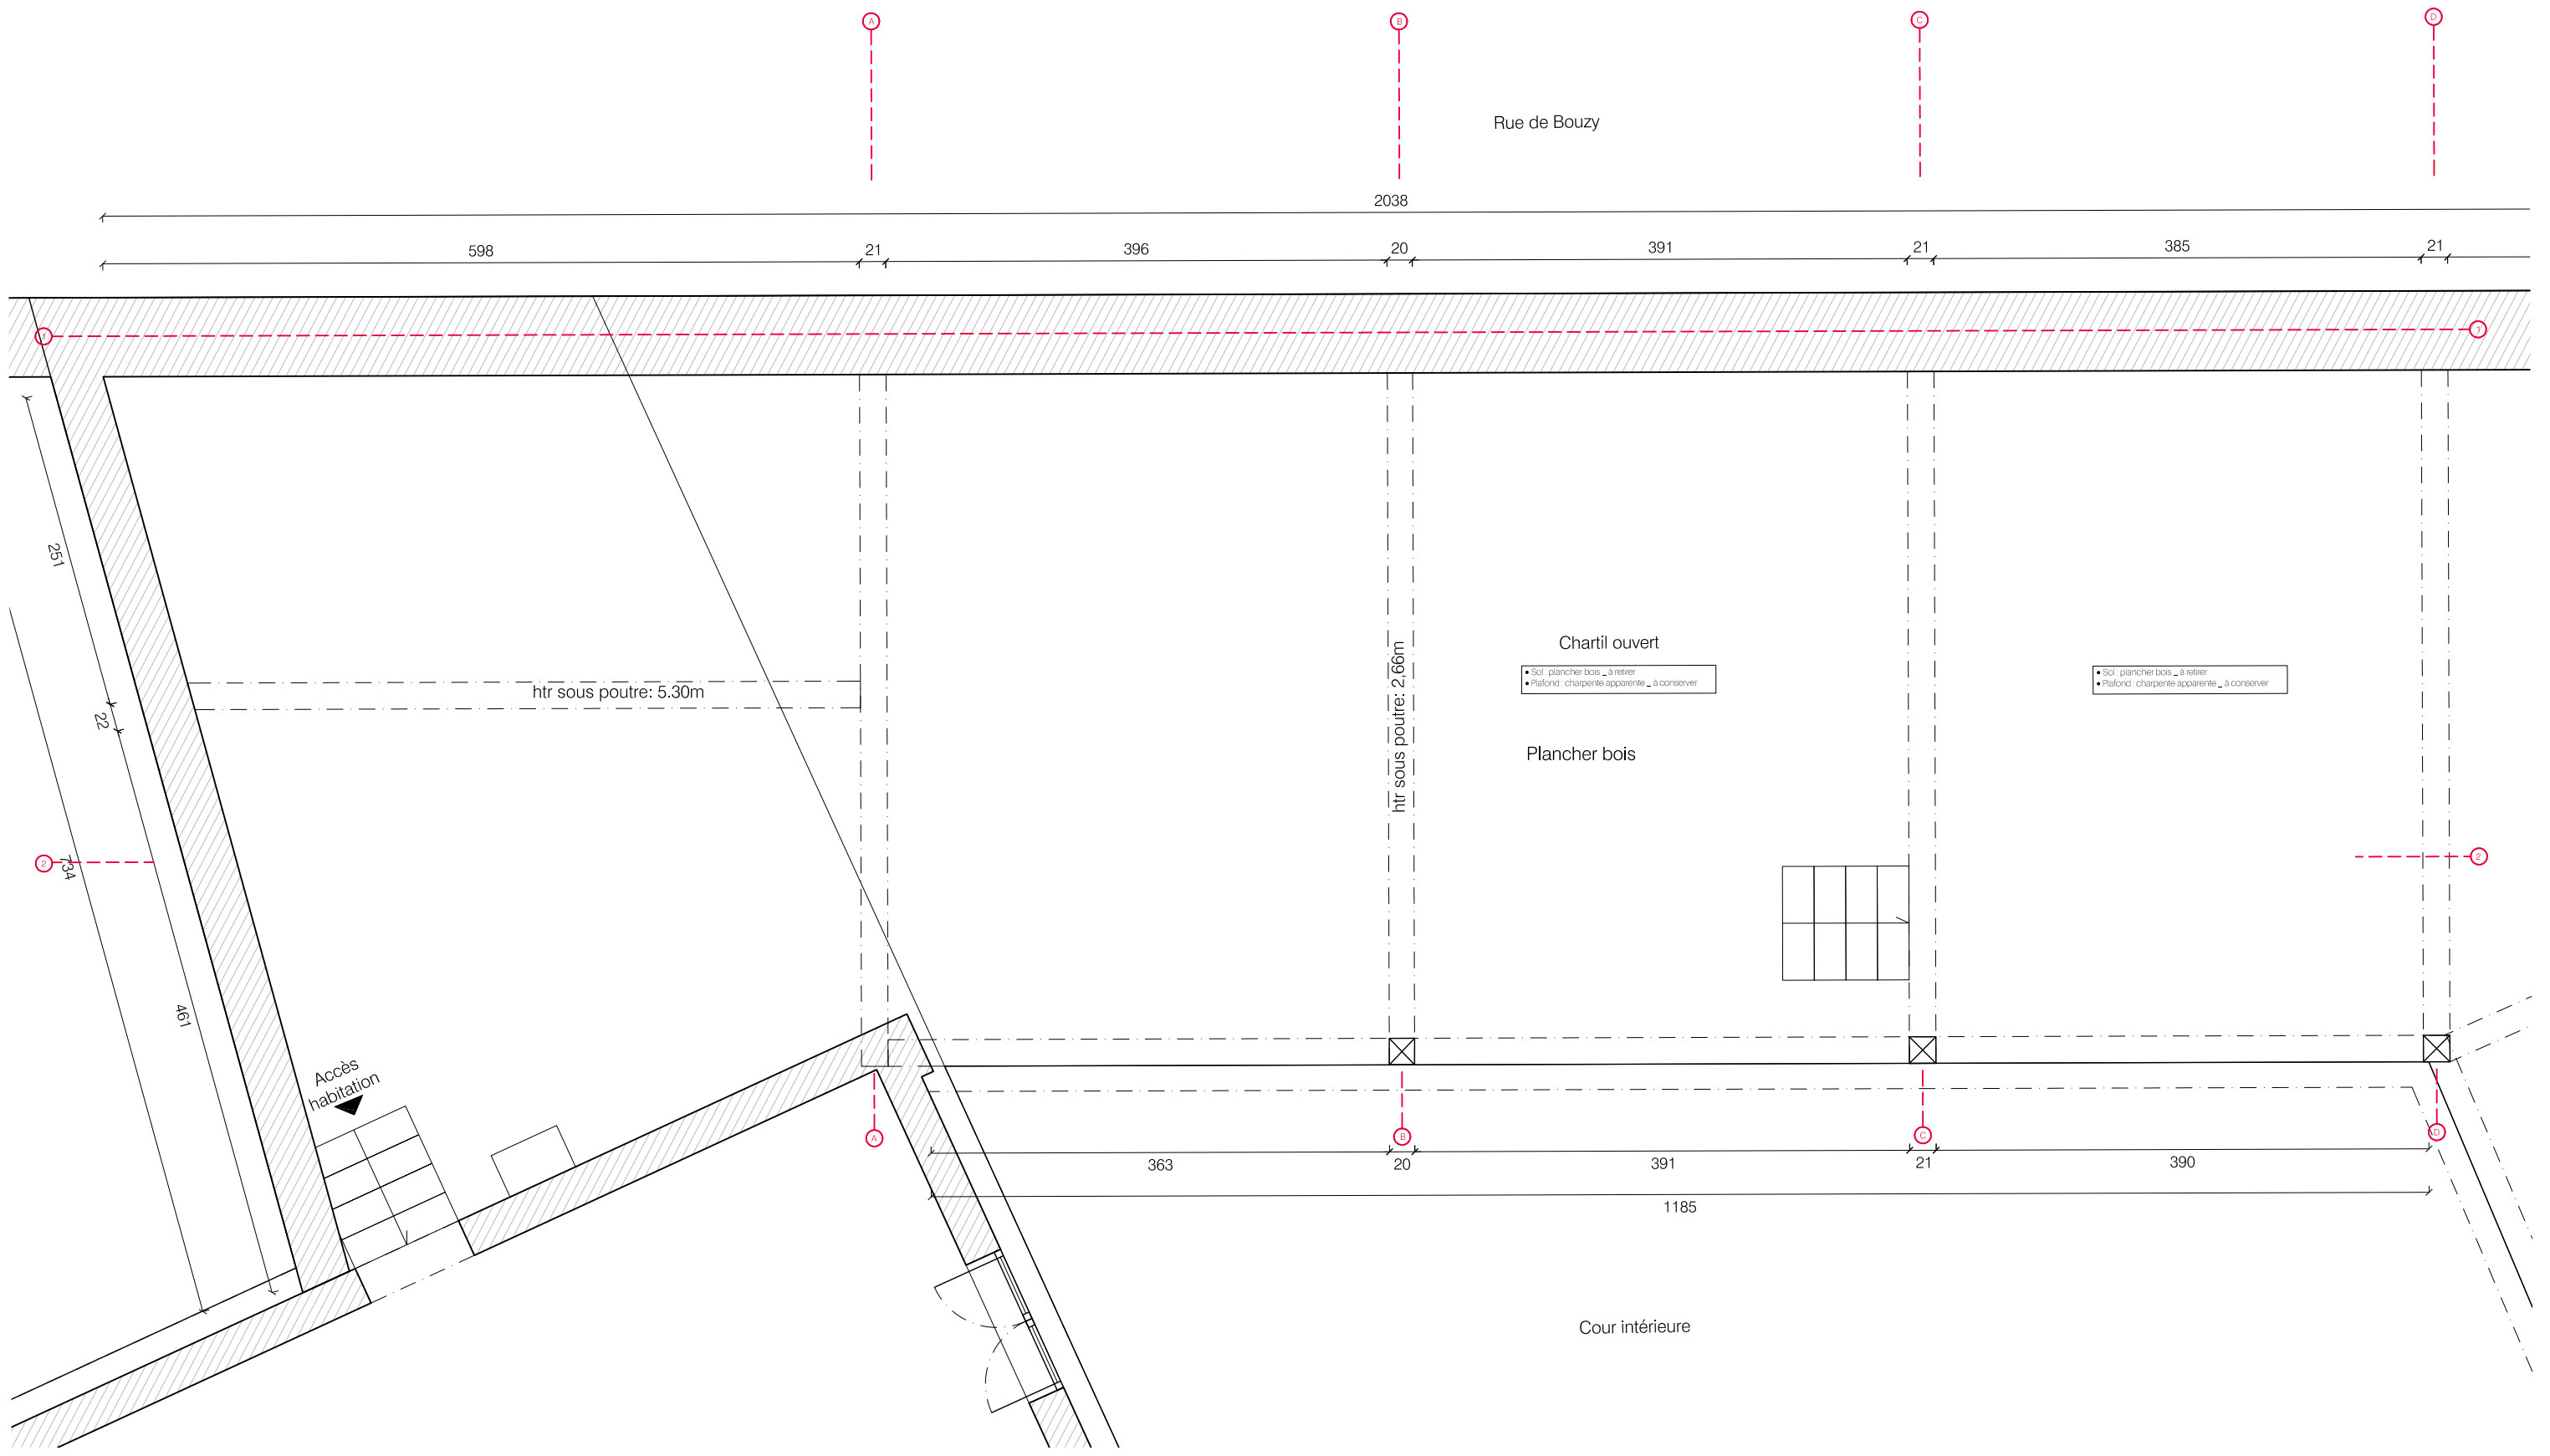

Les surfaces et dimensions sont indicatives et seront à reprendre par l'entreprise

ECLLA
3/7, rue Albert Marquet 75020 Paris
85, bvd Henry Vasnier 51100 Reims
ec 09 50 13 59 53 a 06 15 99 18 40
projets@eclla.archi www.eclla.archi

102
DET

Champagne Paul Dethune
2, rue du Moulin
51150 Ambonnay
tel : 03 26 57 01 88
info@champagne-dethune.com




Création de bureau pour une Maison de champagne
Plan existant du R+1

phase	numéro	format	échelle	indice	date
DCE	00A2	A3	1/50		Septembre 2021



Rue de Bouzy

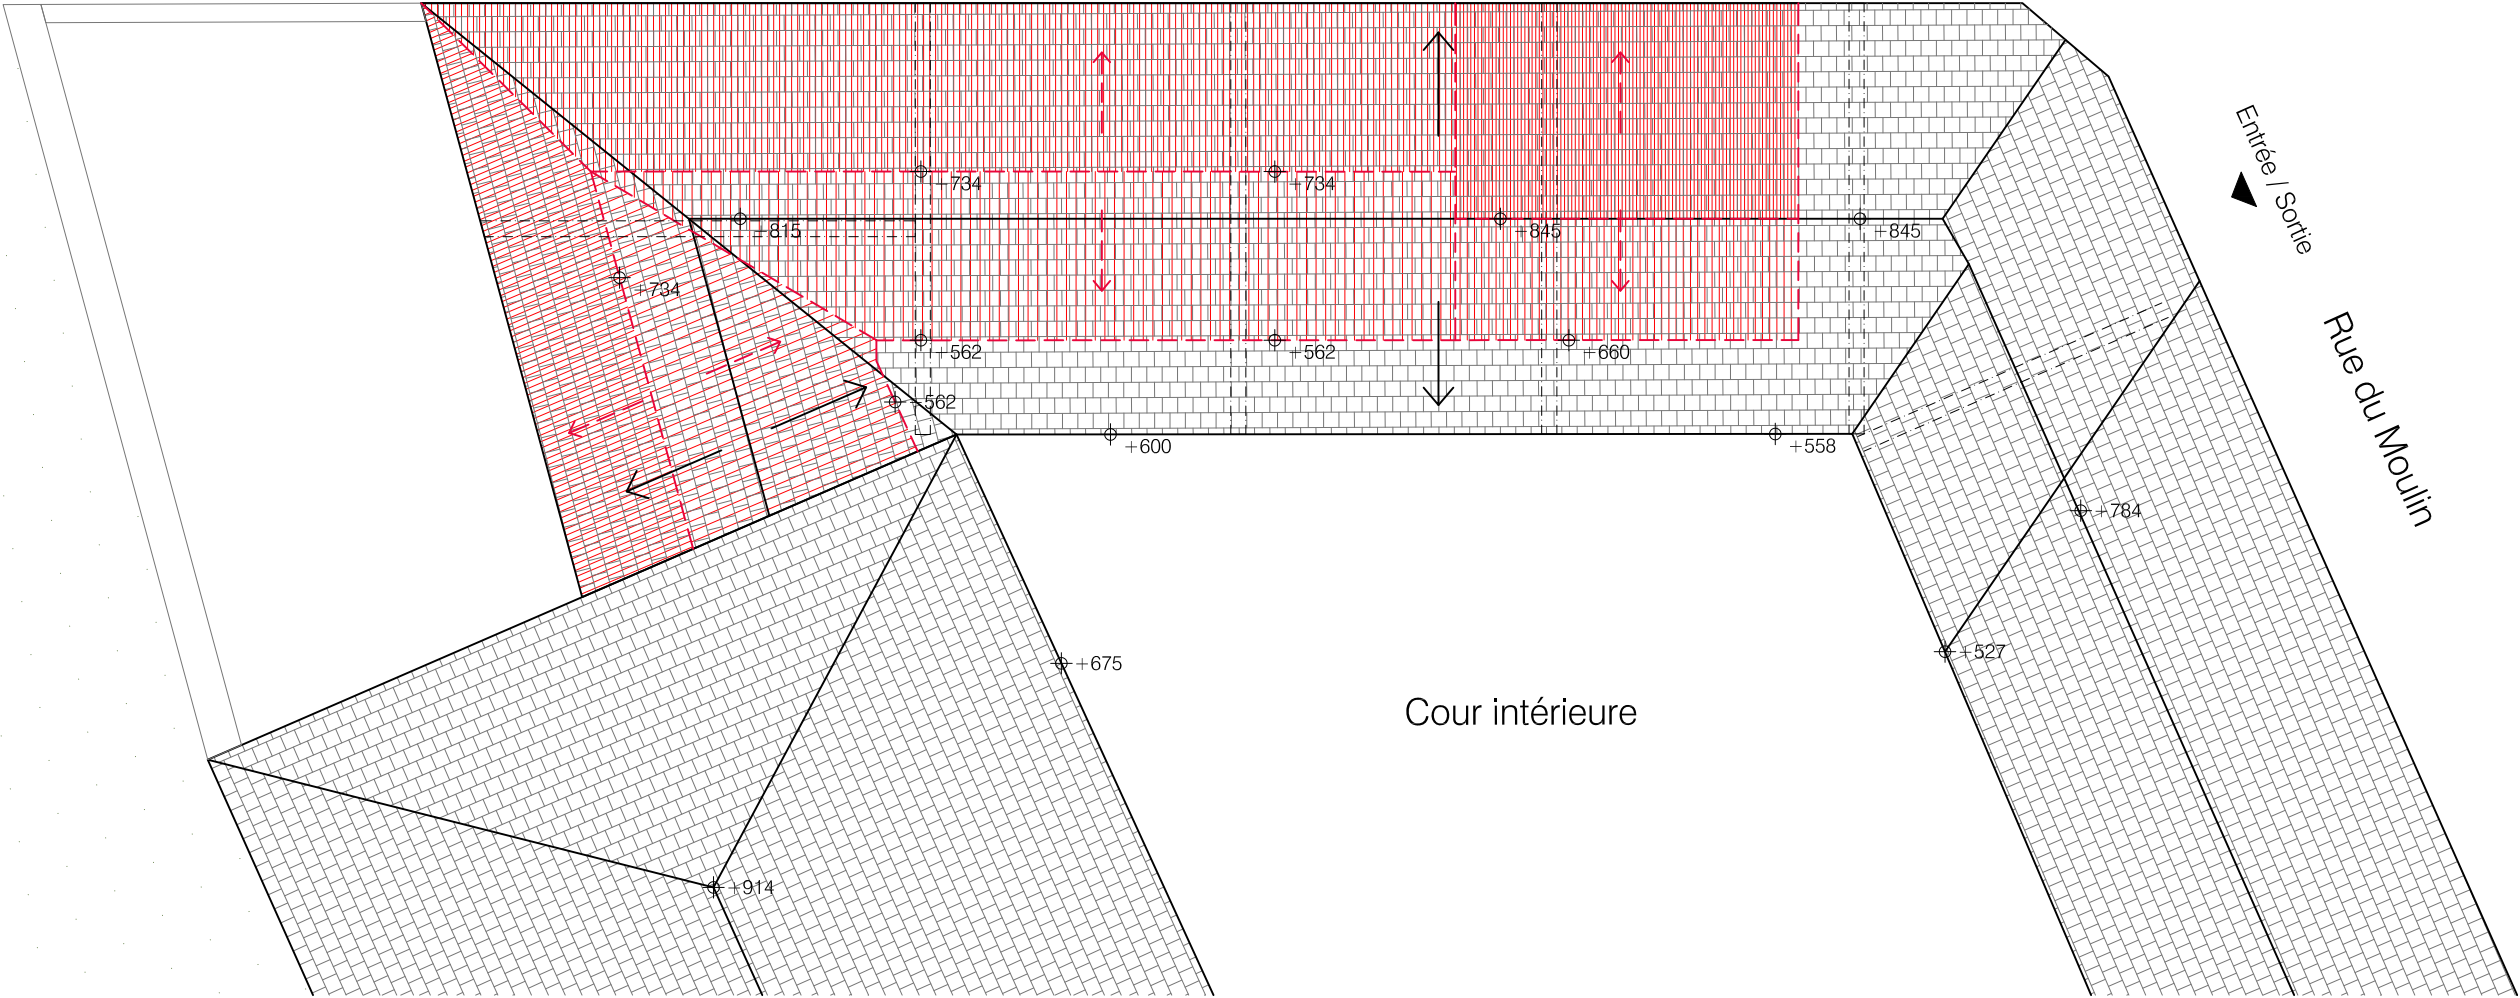


Entrée / Sortie

Rue du Moulin

Cour intérieure




Toiture projet

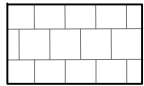


Toiture existante


Les surfaces et dimensions sont indicatives et seront à reprendre par l'entreprise

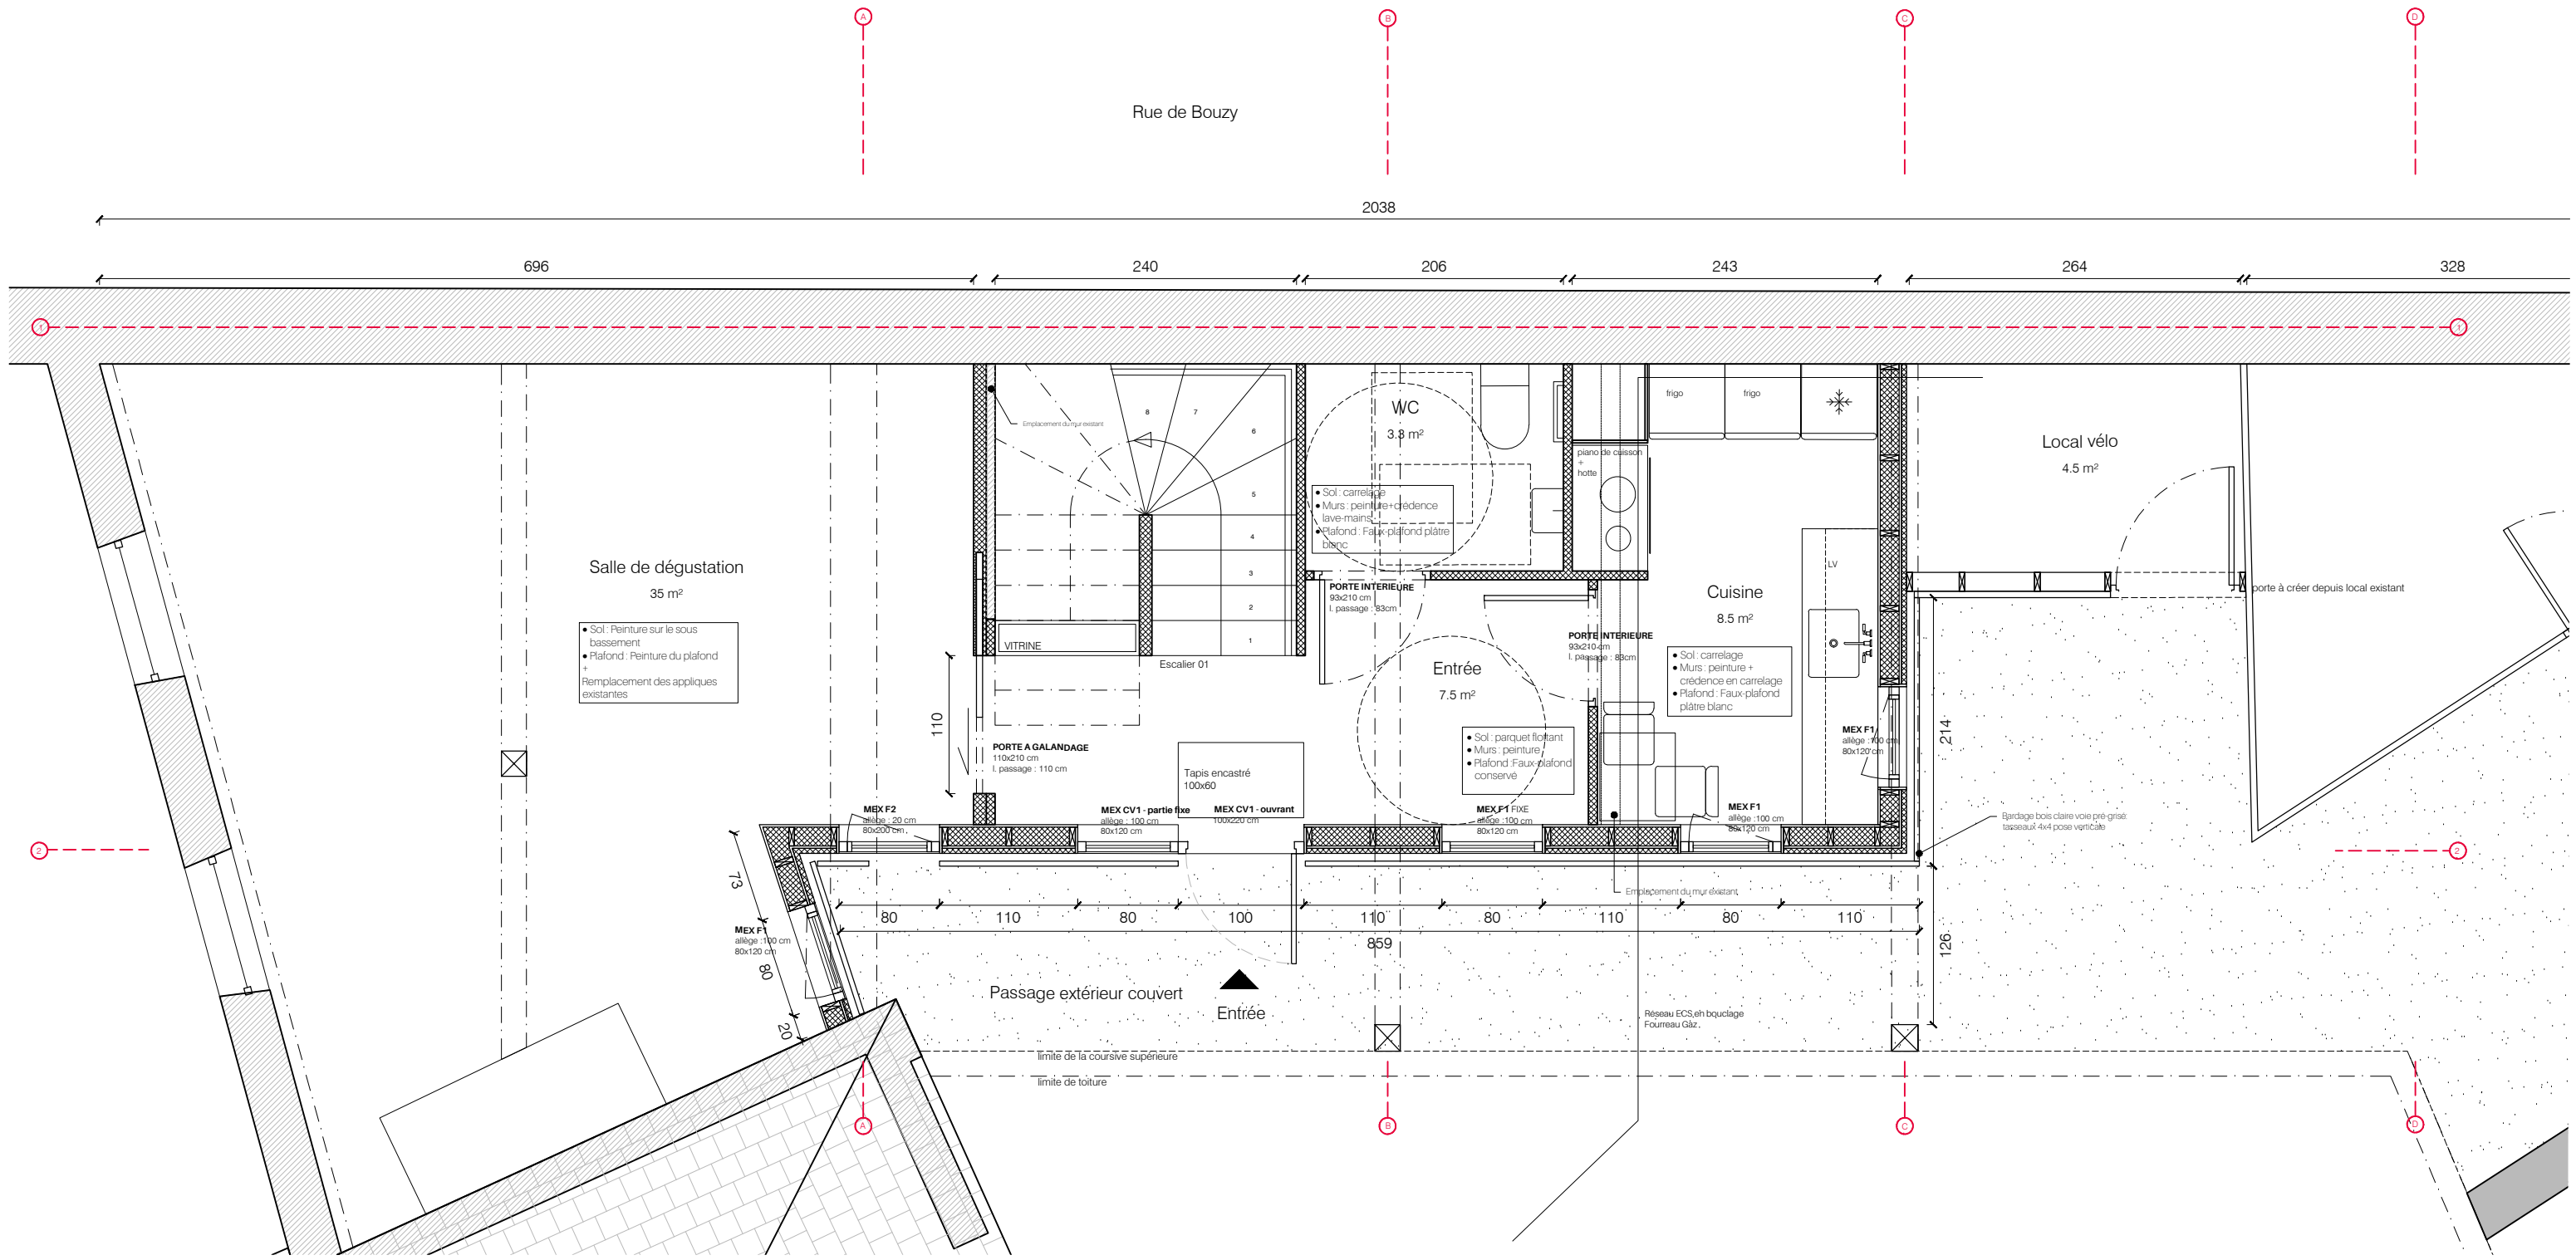


Les surfaces et dimensions sont indicatives et seront à reprendre par l'entreprise

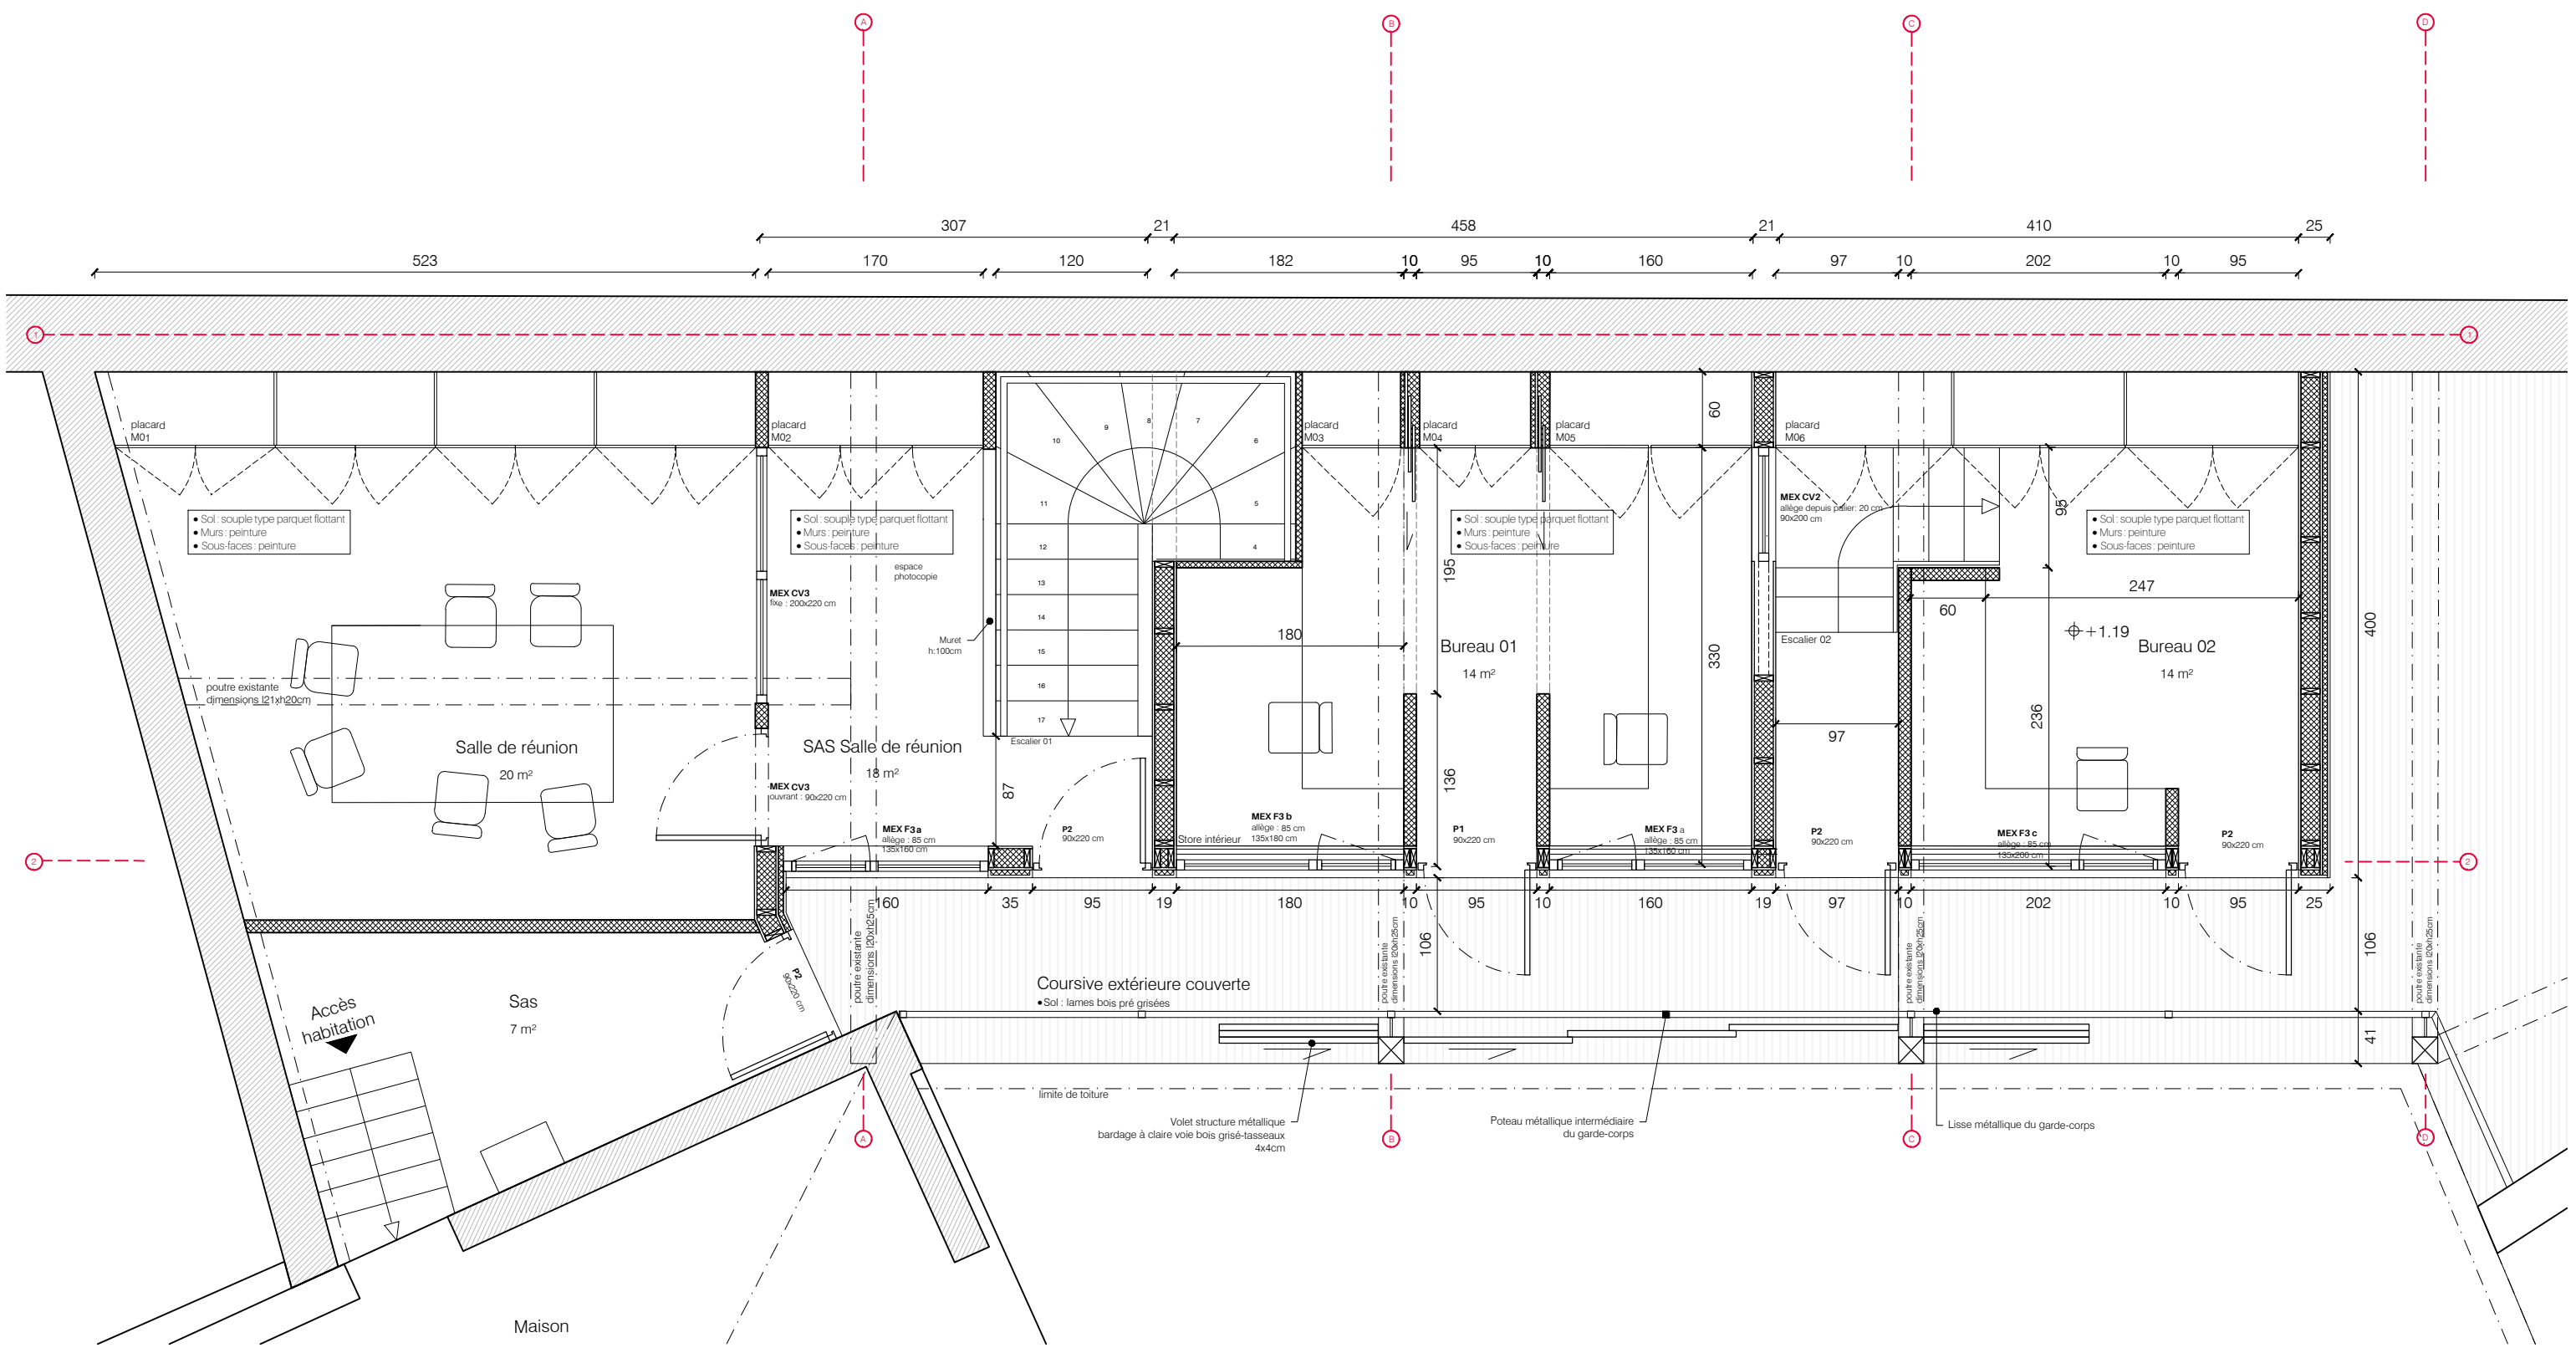

Les surfaces et dimensions sont indicatives et seront à reprendre par l'entreprise

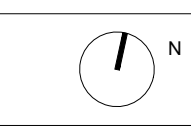

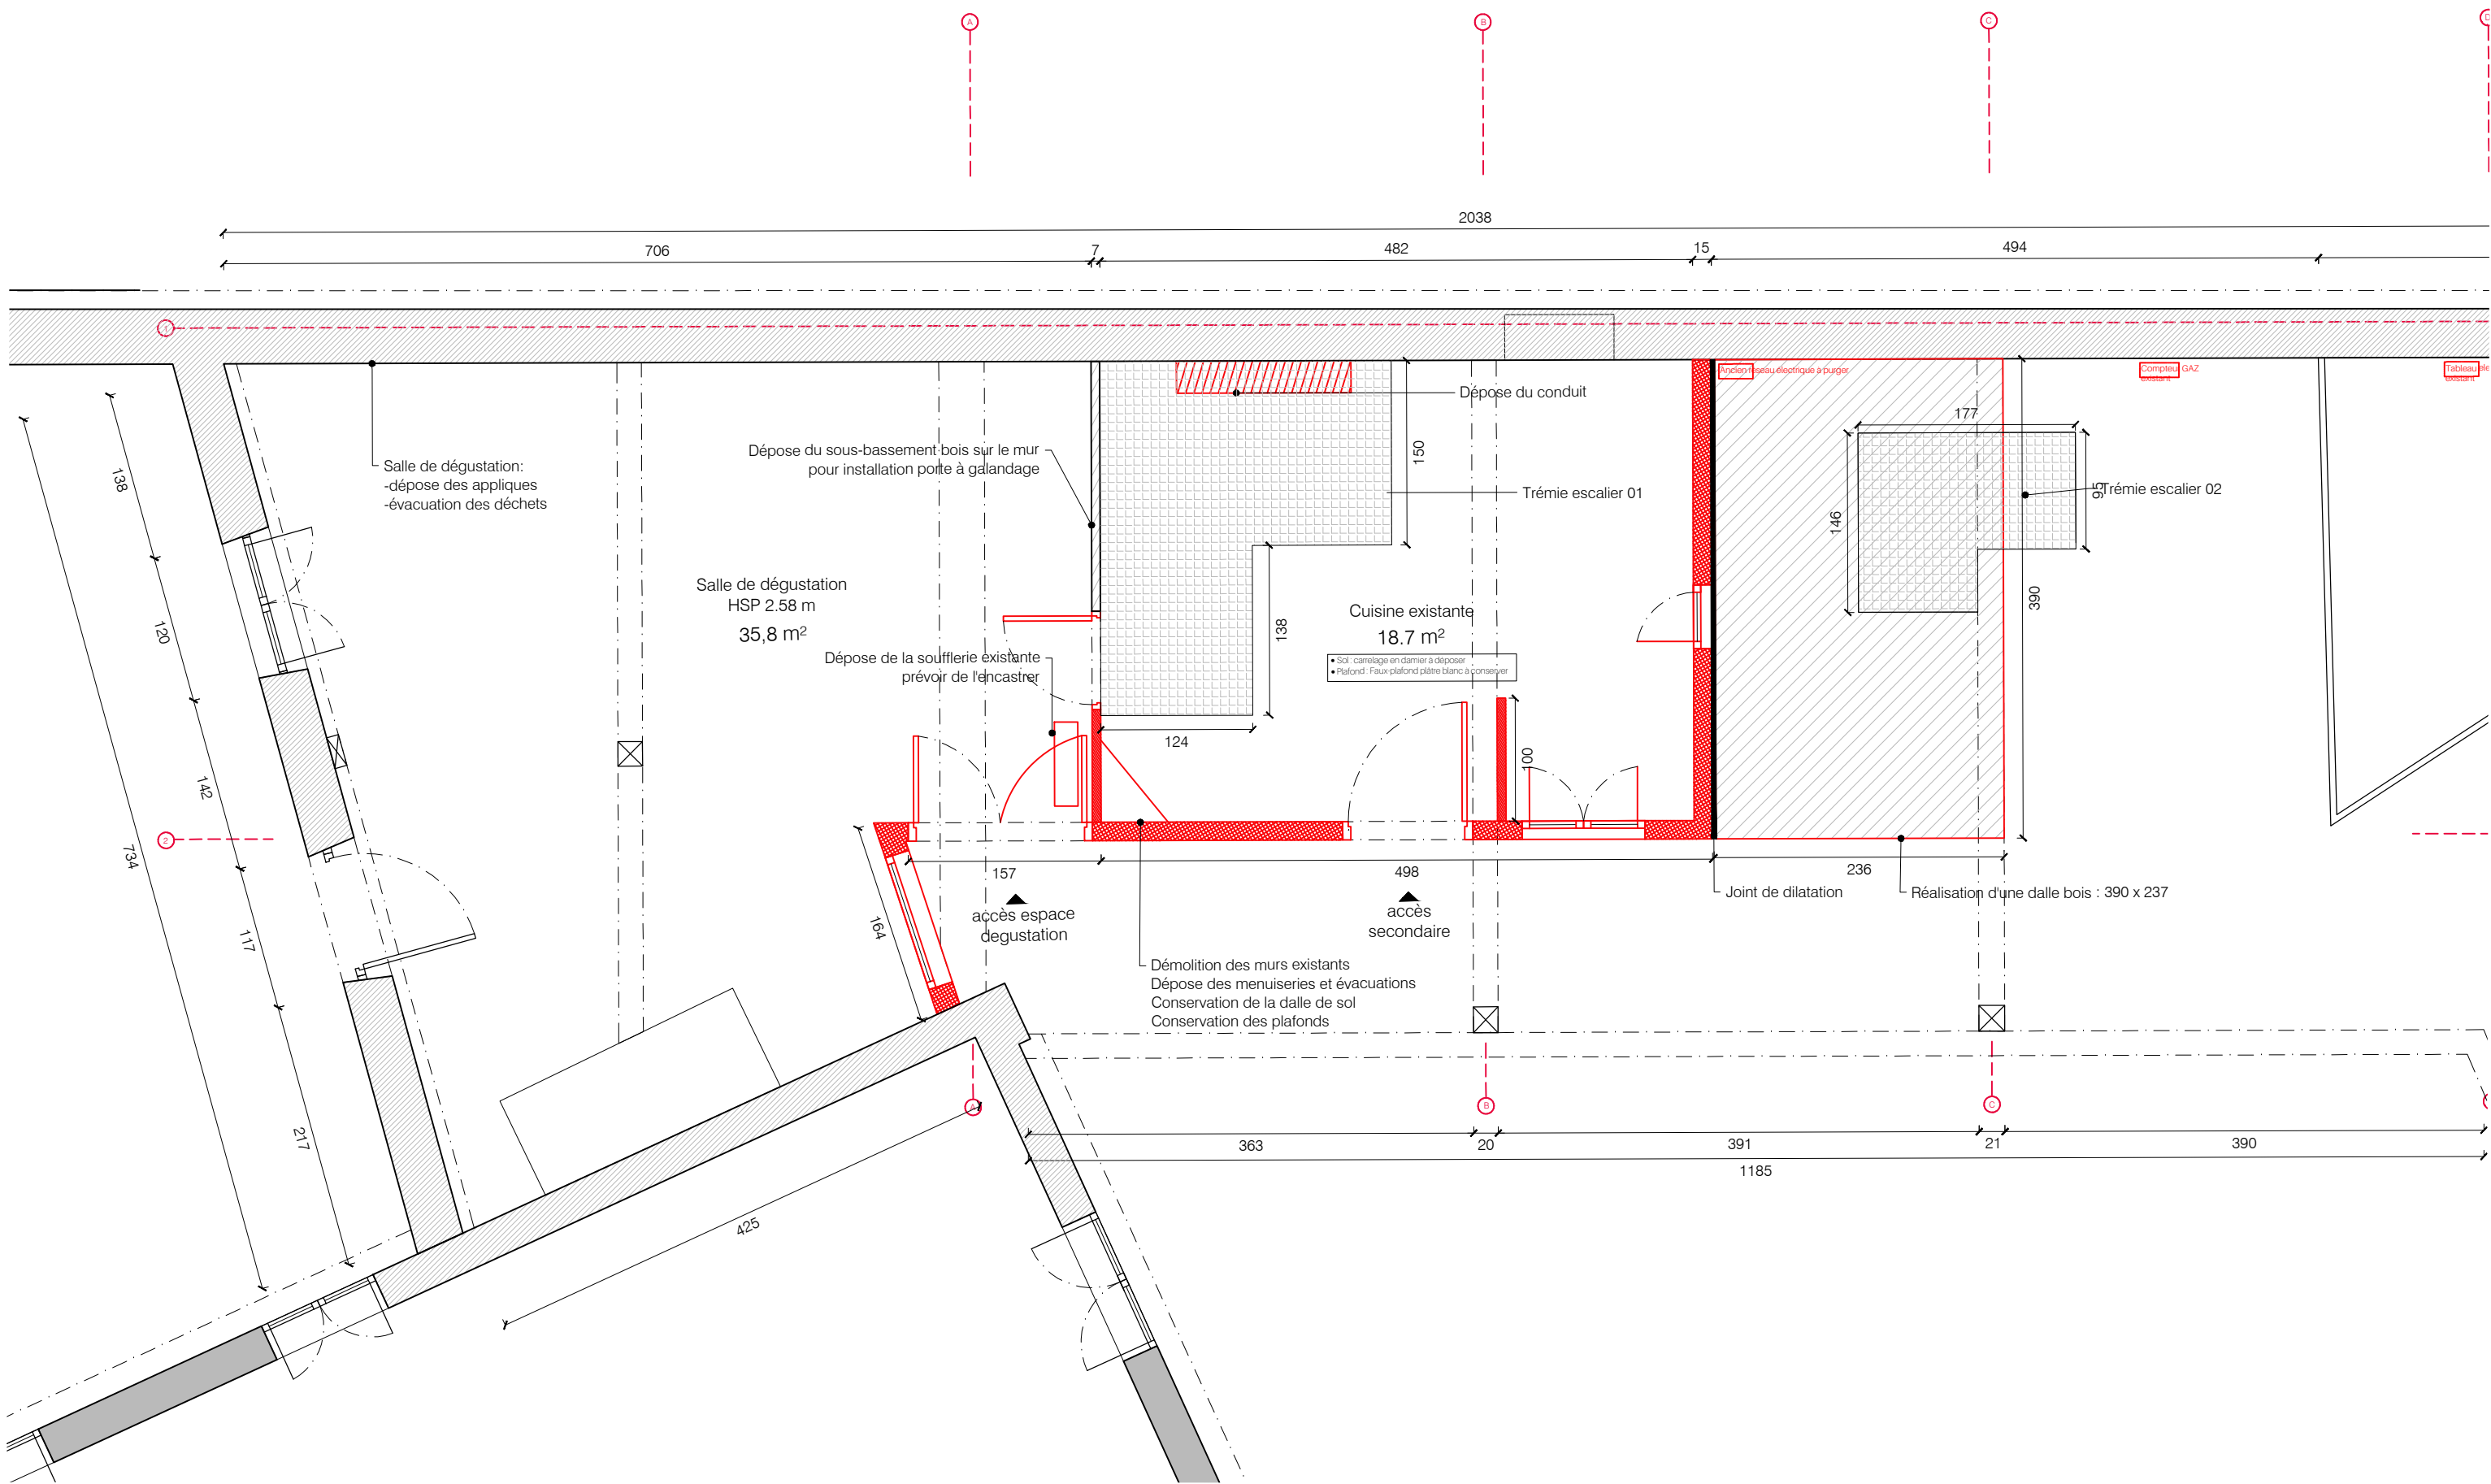


Les surfaces et dimensions sont indicatives et seront à reprendre par l'entreprise



LEGENDE ELECTRICITE



	simple allumage		pc
	va et vient / téleinterrupteur		pc 32A
	variateur		prise tv
	applique		prise téléphone
	spot		prise RJ 45
	plafonnier		sonnerie sonnettes
	alimentation		tableau électrique
	détecteur		

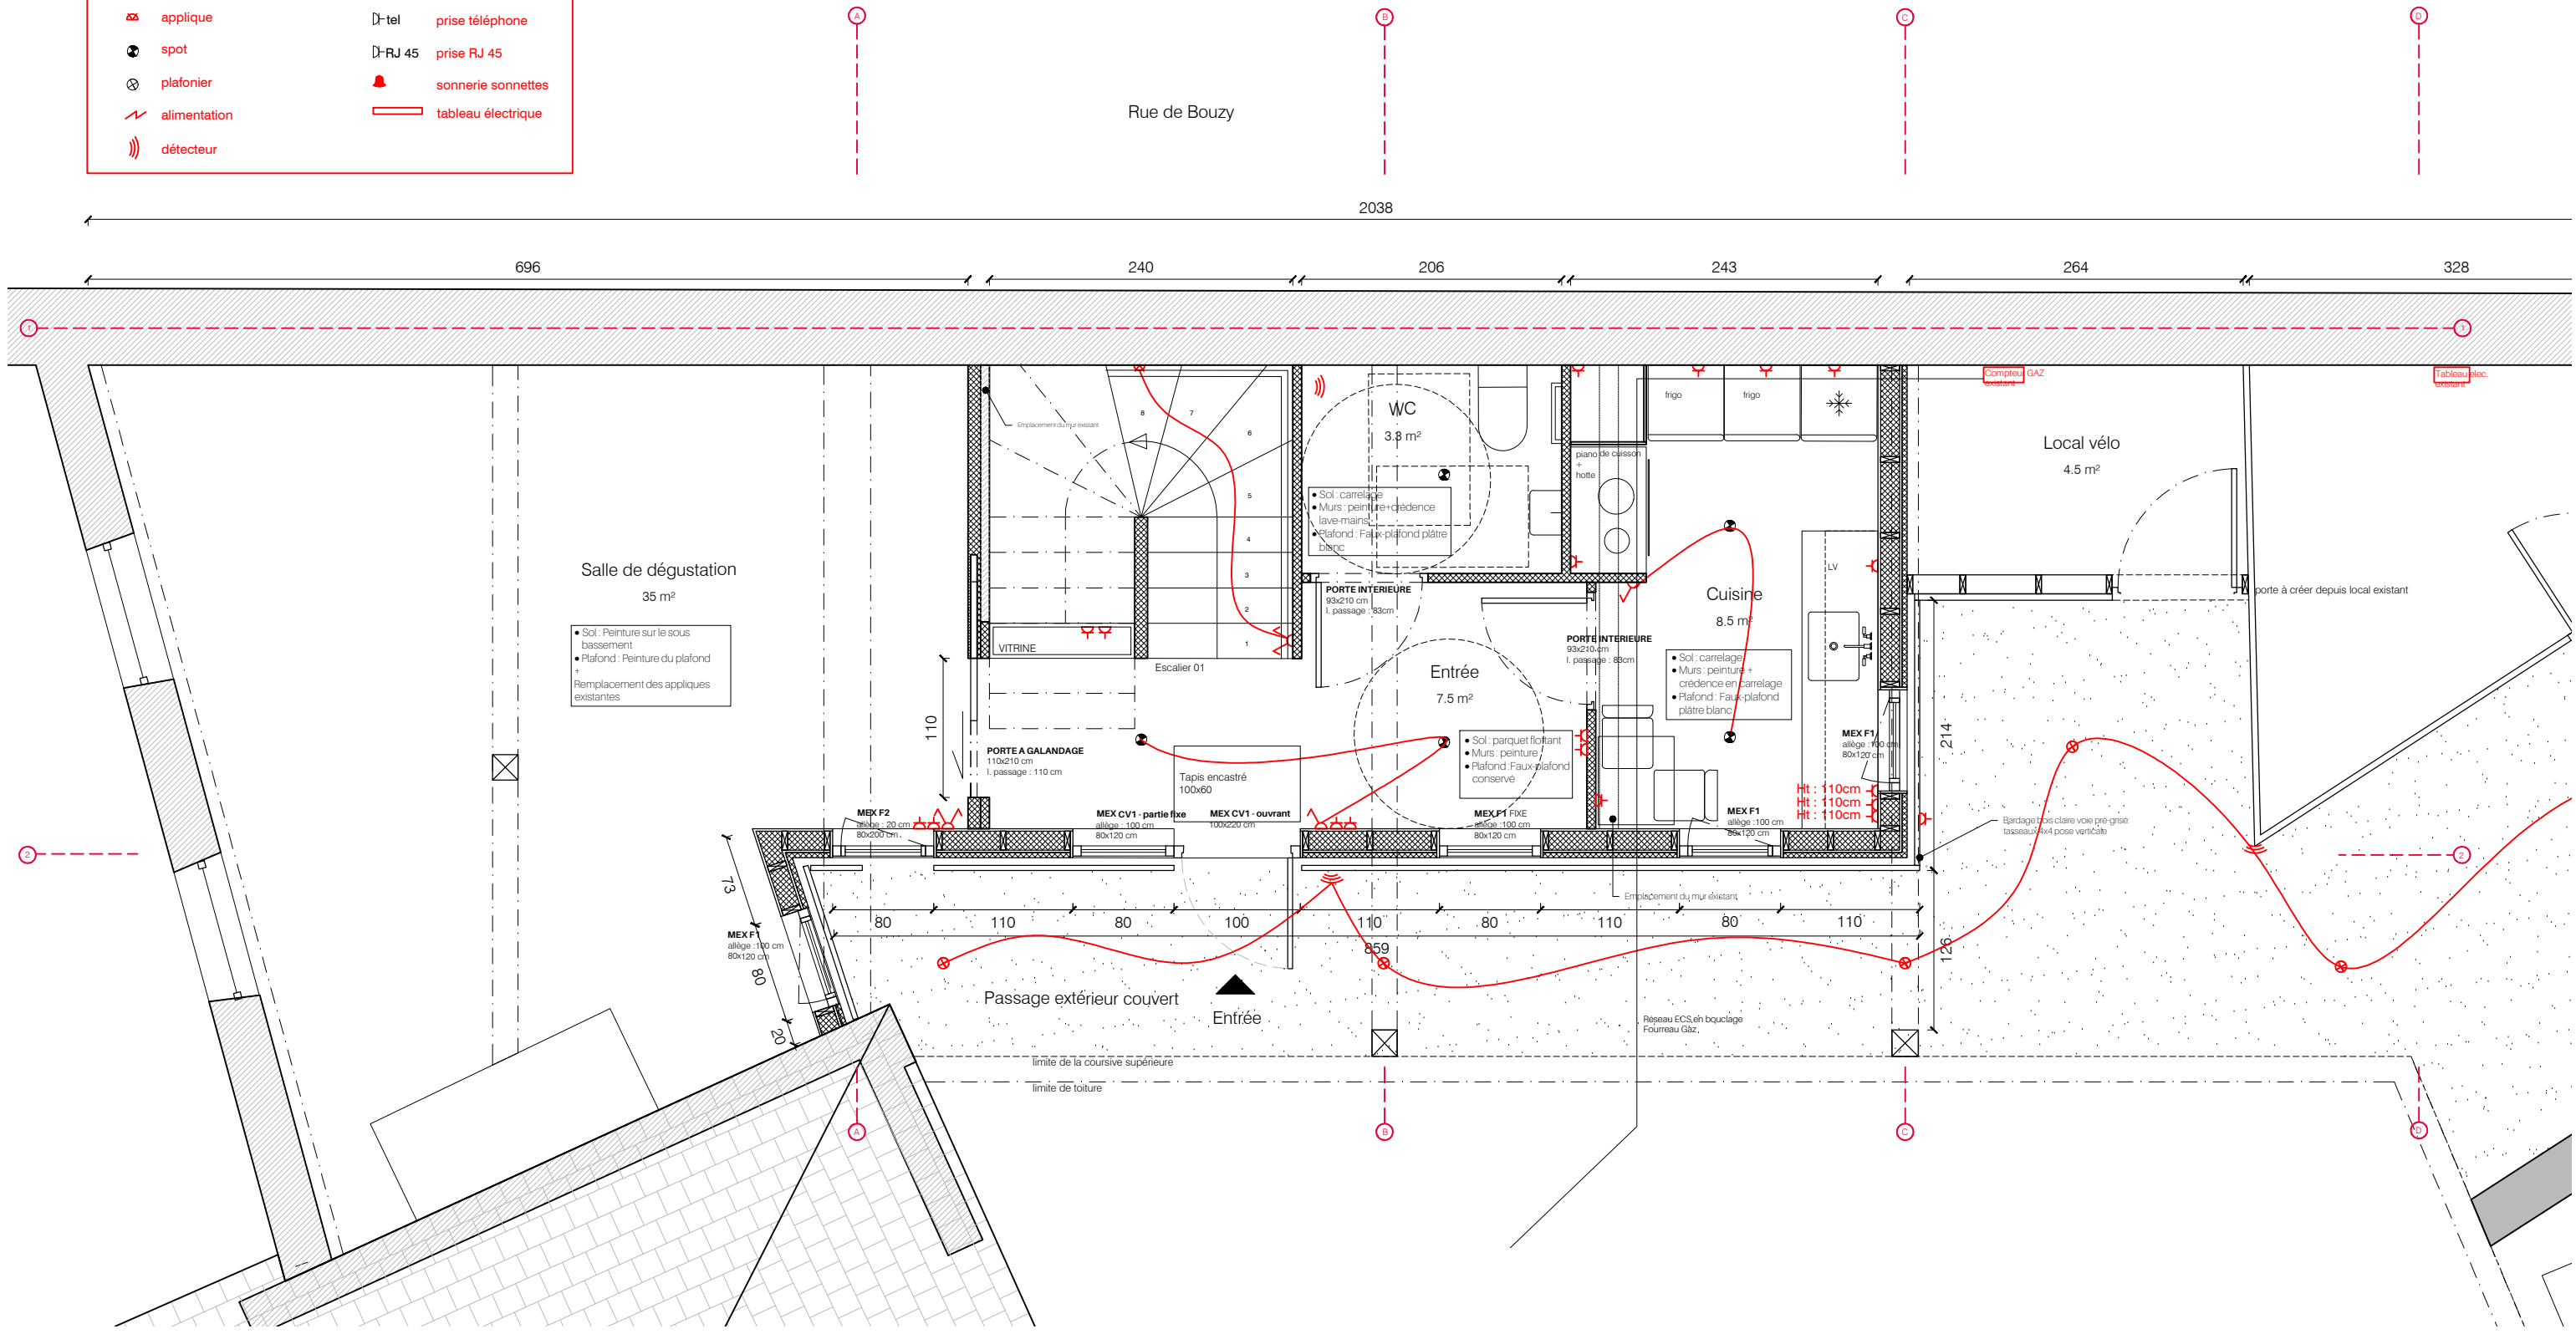

Les surfaces et dimensions sont indicatives et seront à reprendre par l'entreprise



LEGENDE RESEAUX

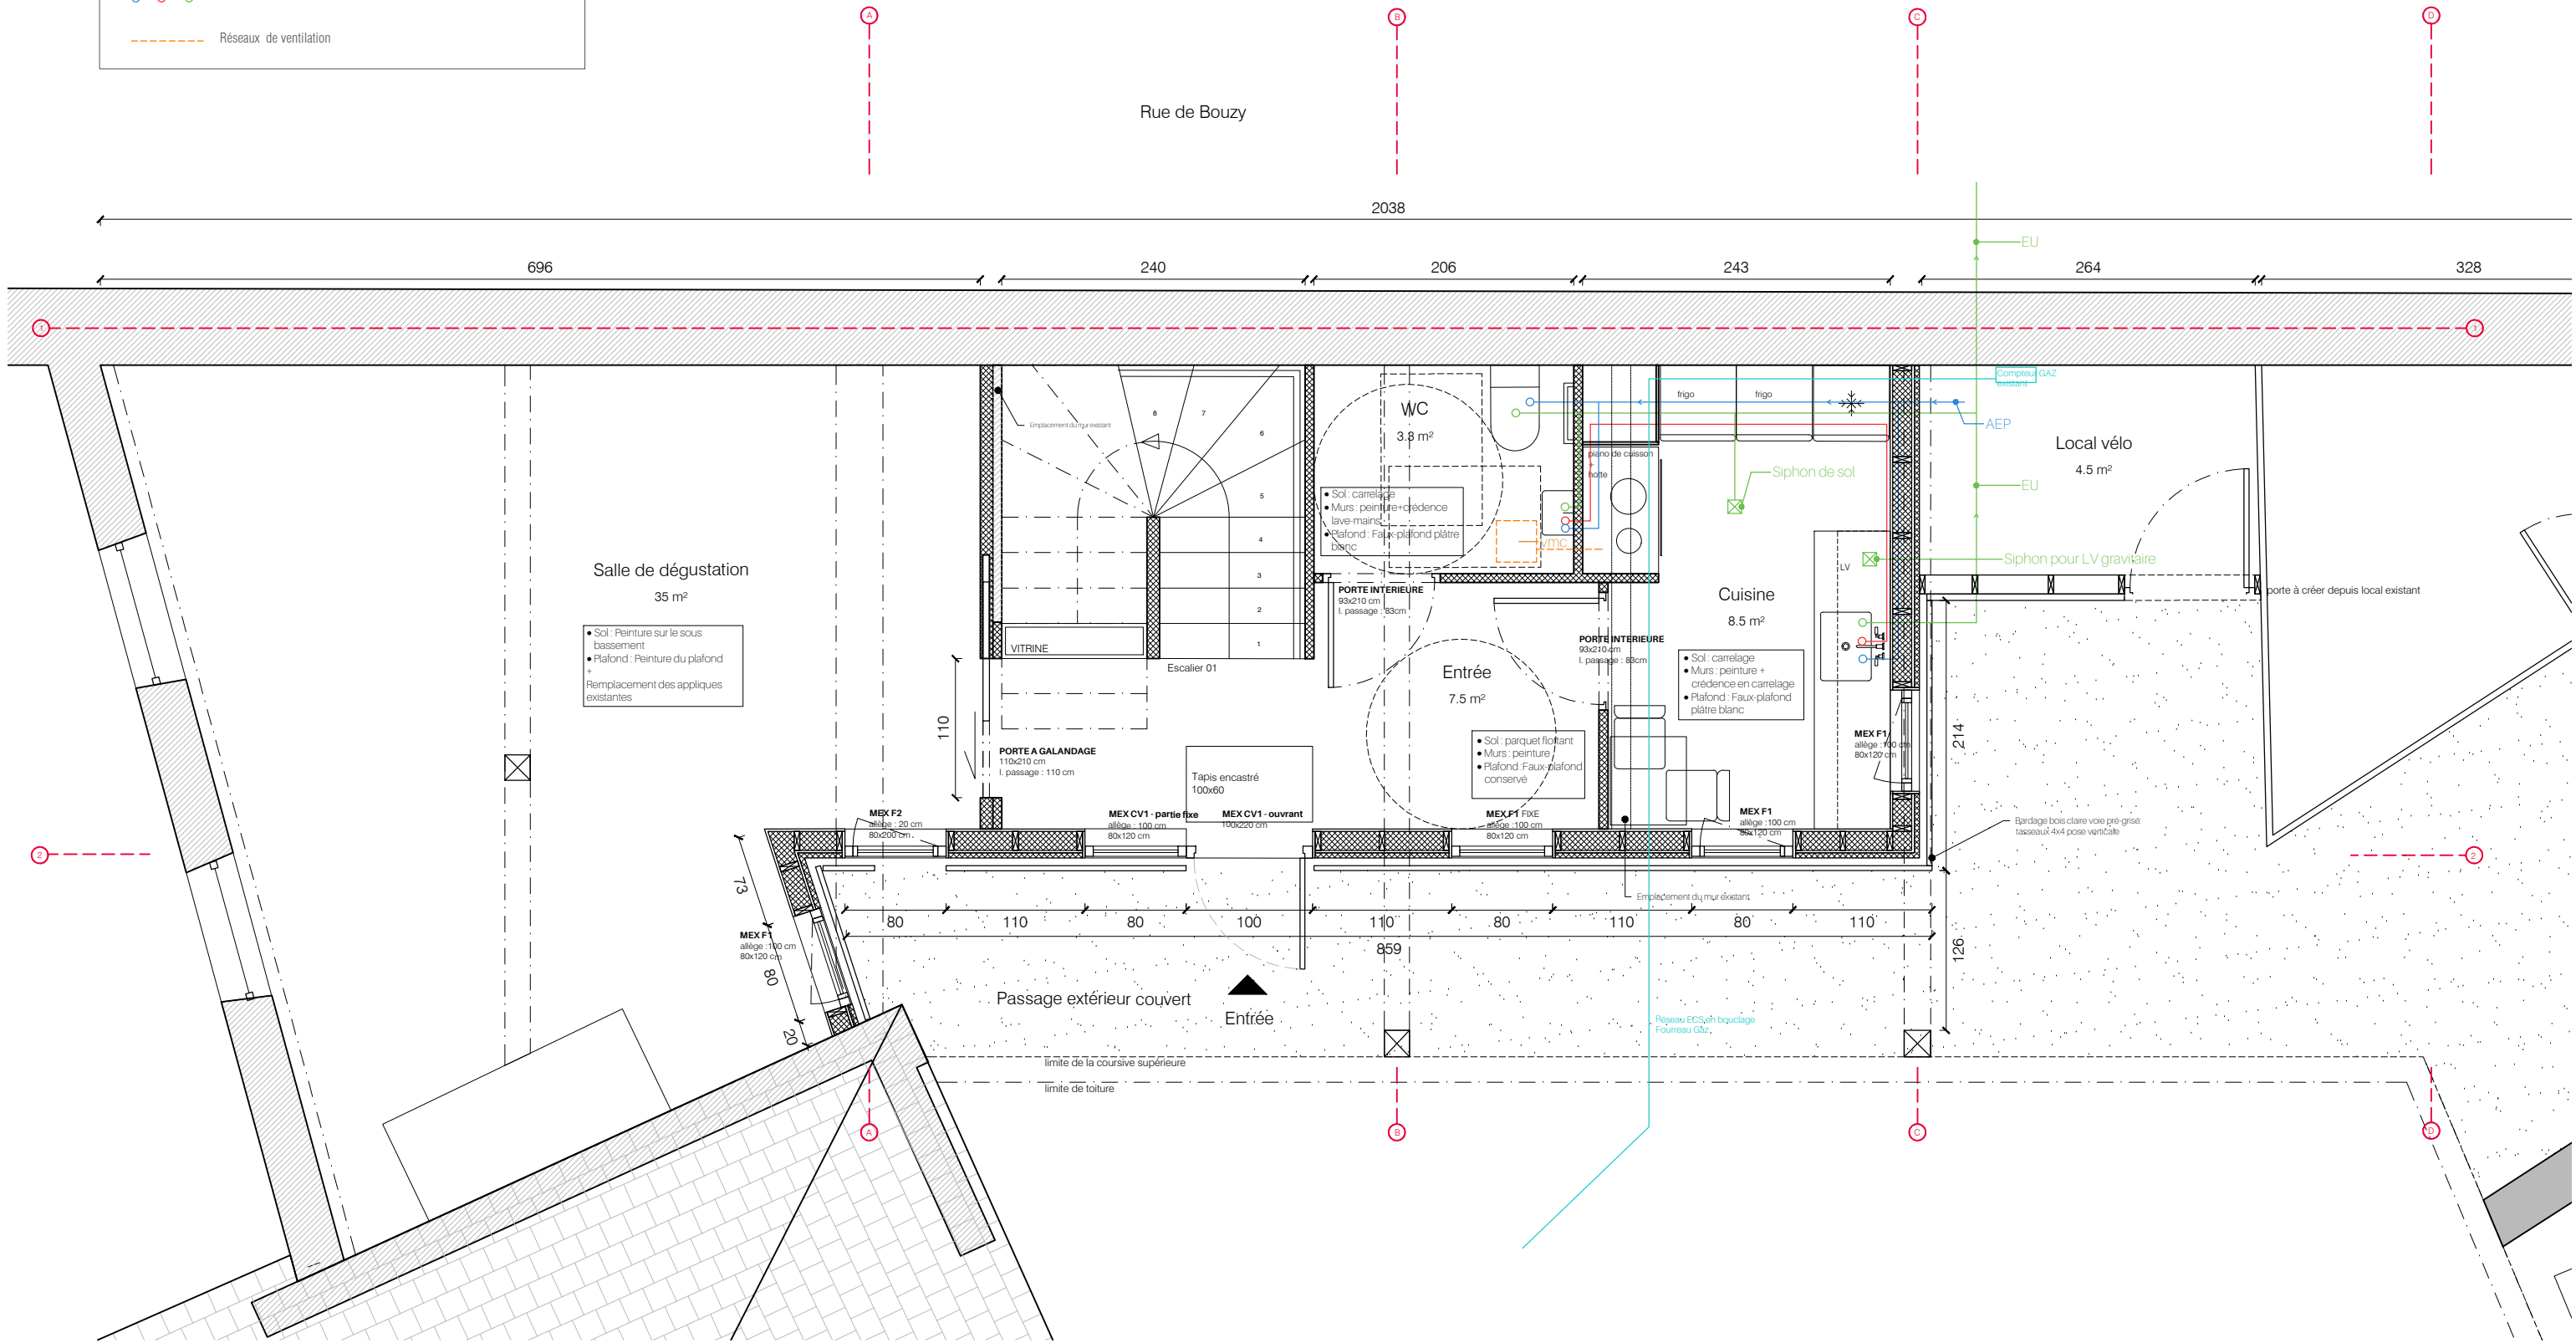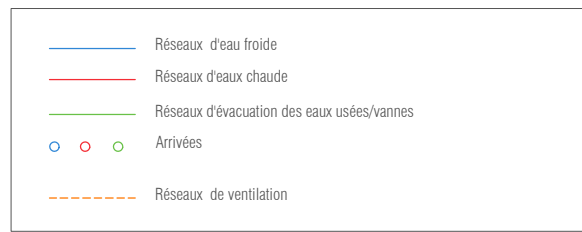


Les surfaces et dimensions sont indicatives et seront à reprendre par l'entreprise



LEGENDE ELECTRICITE

	simple allumage		pc
	va et vient / télerupteur		pc 32A
	variateur		prise tv
	applique		prise téléphone
	spot		prise RJ 45
	plafonier		sonnerie sonnettes
	alimentation		tableau électrique
	détecteur		

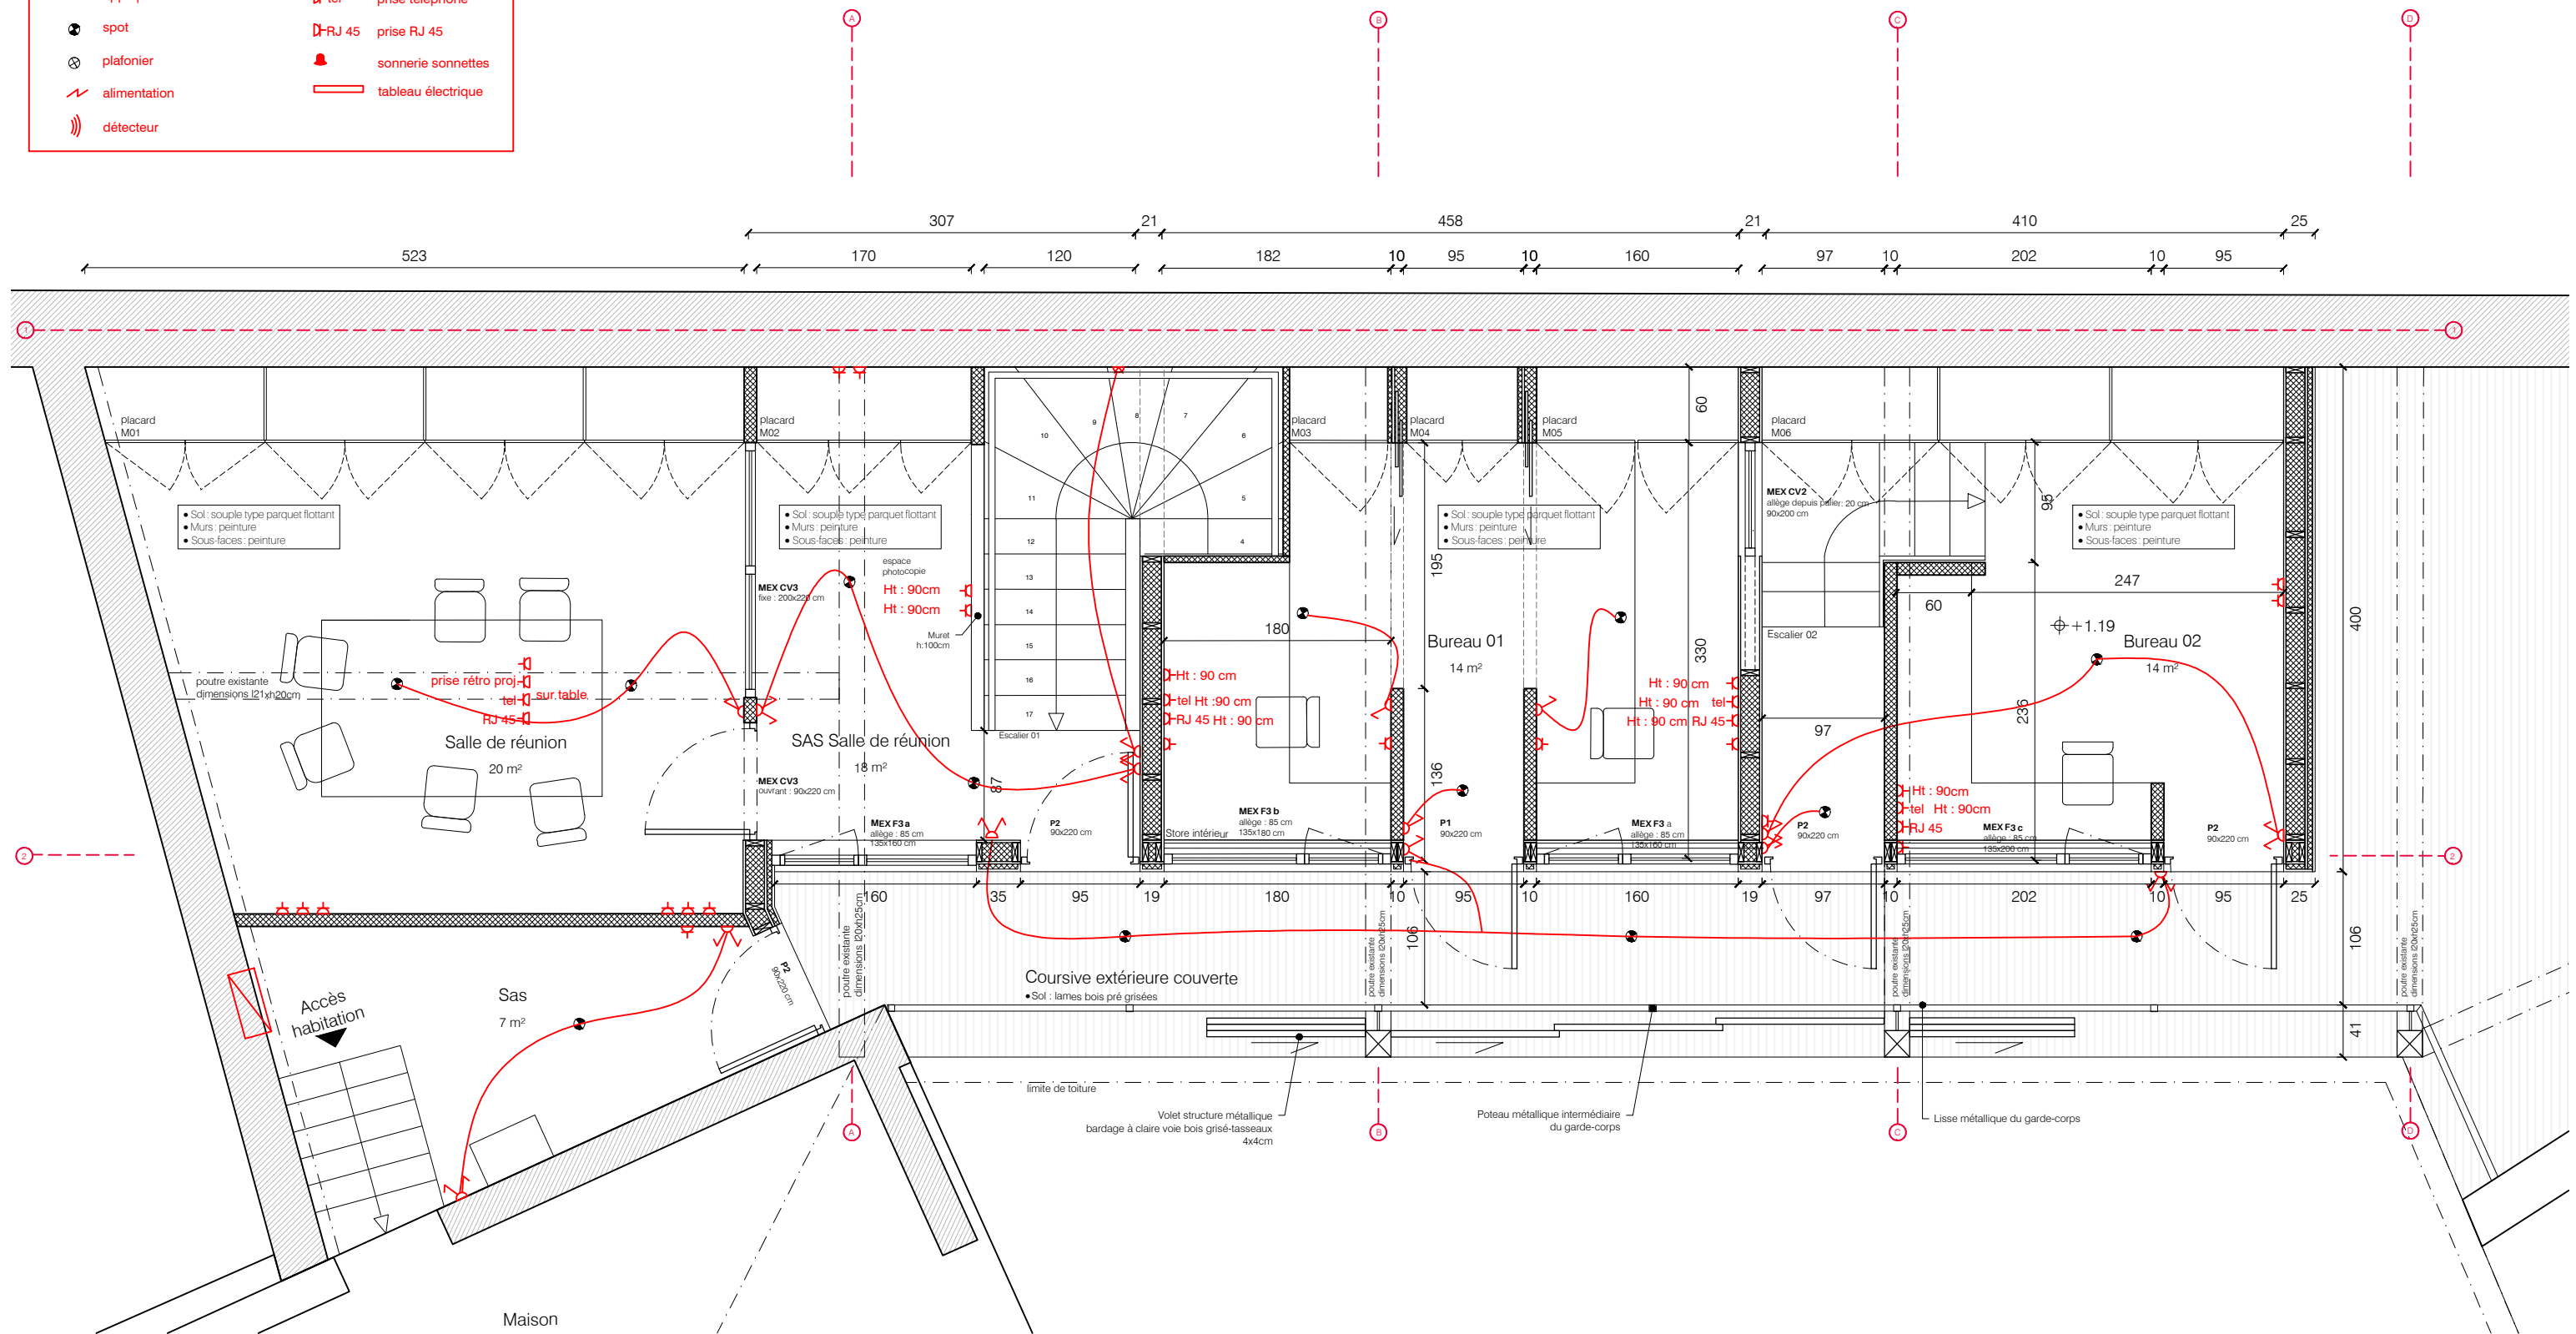

Les surfaces et dimensions sont indicatives et seront à reprendre par l'entreprise

