


type a

type b

type c

Les surfaces et dimensions sont indicatives et seront à reprendre par l'entreprise


<p>ECLLA 3/7, rue Albert Marquet 75020 Paris 85, bvd Henry Vasnier 51100 Reims ec 09 50 13 59 53 a 06 15 99 18 40 projets@eclla.archi www.eclla.archi</p>	<p>102 DET</p>	<p>Champagne Paul Dethune 2, rue du Moulin 51150 Ambonnay tel : 03 26 57 01 88 info@champagne-dethune.com</p>		<p>Création de bureau pour une Maison de champagne Menuiseries extérieurs du R+1 F3</p>	<p>phase DCE</p>	<p>numéro 05A-4</p>	<p>format A3</p>	<p>échelle 1/20</p>	<p>indice</p>	<p>date Septembre 2021</p>
---	---------------------------	---	--	---	----------------------	-------------------------	----------------------	-------------------------	---------------	------------------------------------

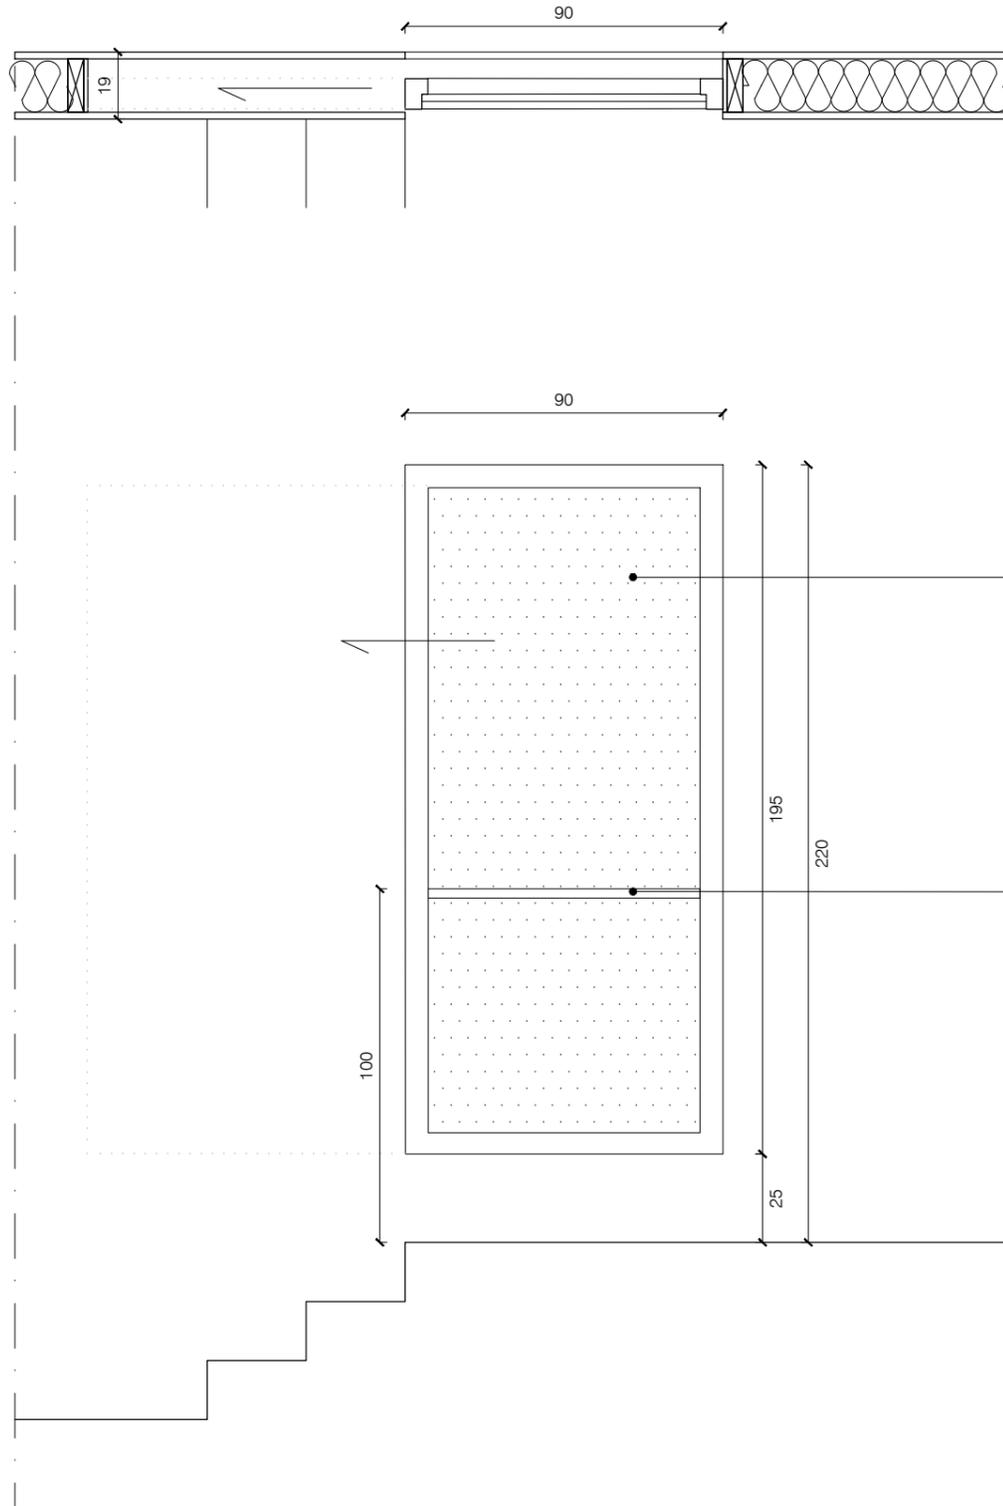

PF2 : Menuiserie bois (pin FR)
 - 90x220
 - RAL à définir par MOA
 - verre clair
 - 1 vantail, ouverture coulissante à galandage

Quincaillerie en inox




Lisse en métal

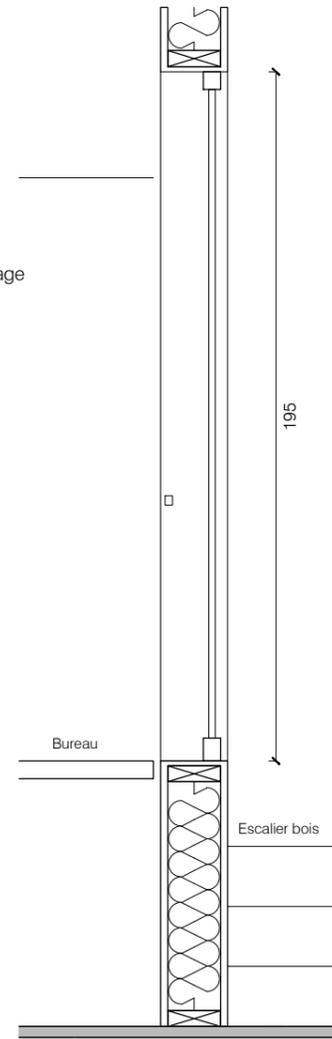



Bureau

Escalier bois


Les surfaces et dimensions sont indicatives et seront à reprendre par l'entreprise

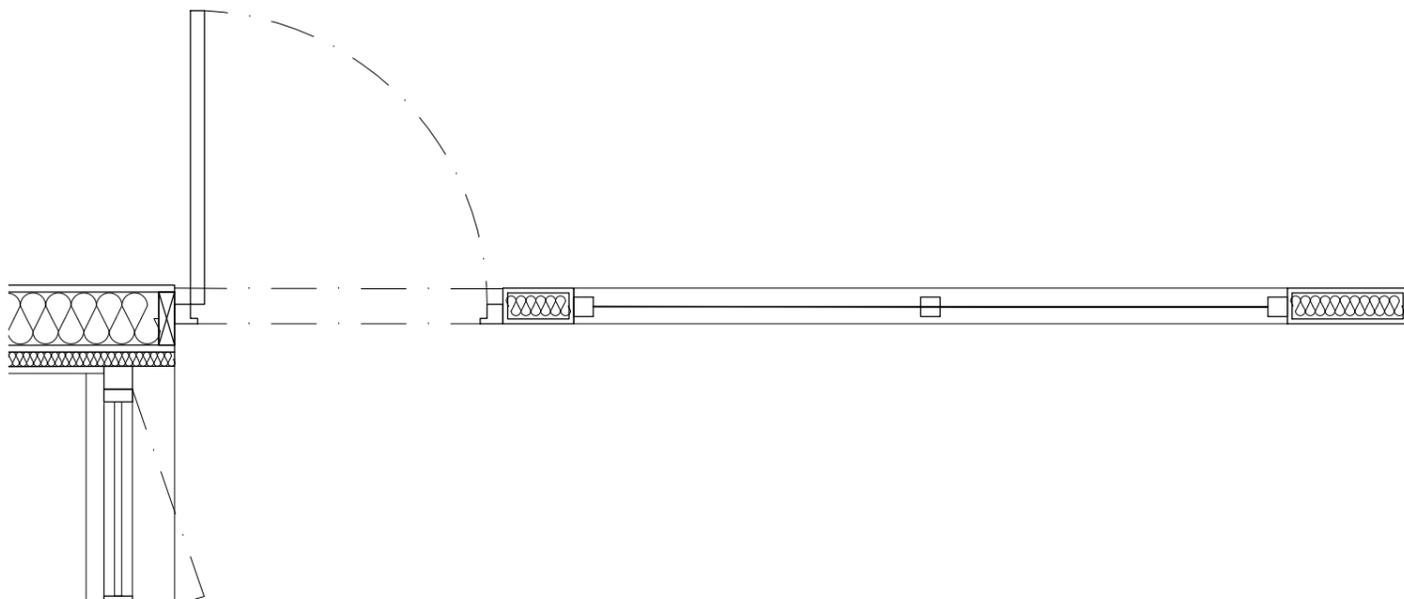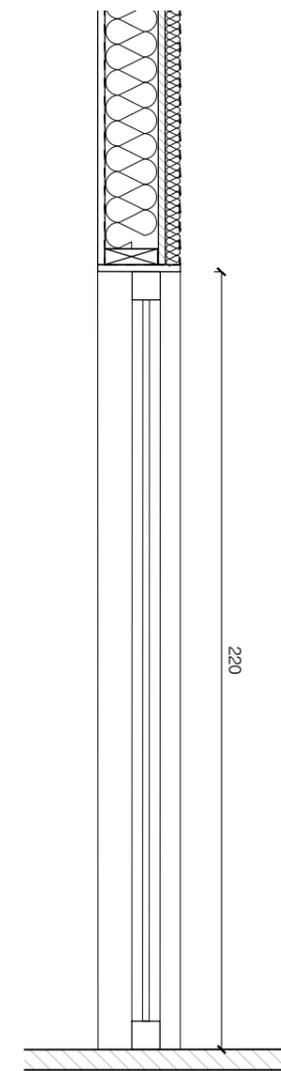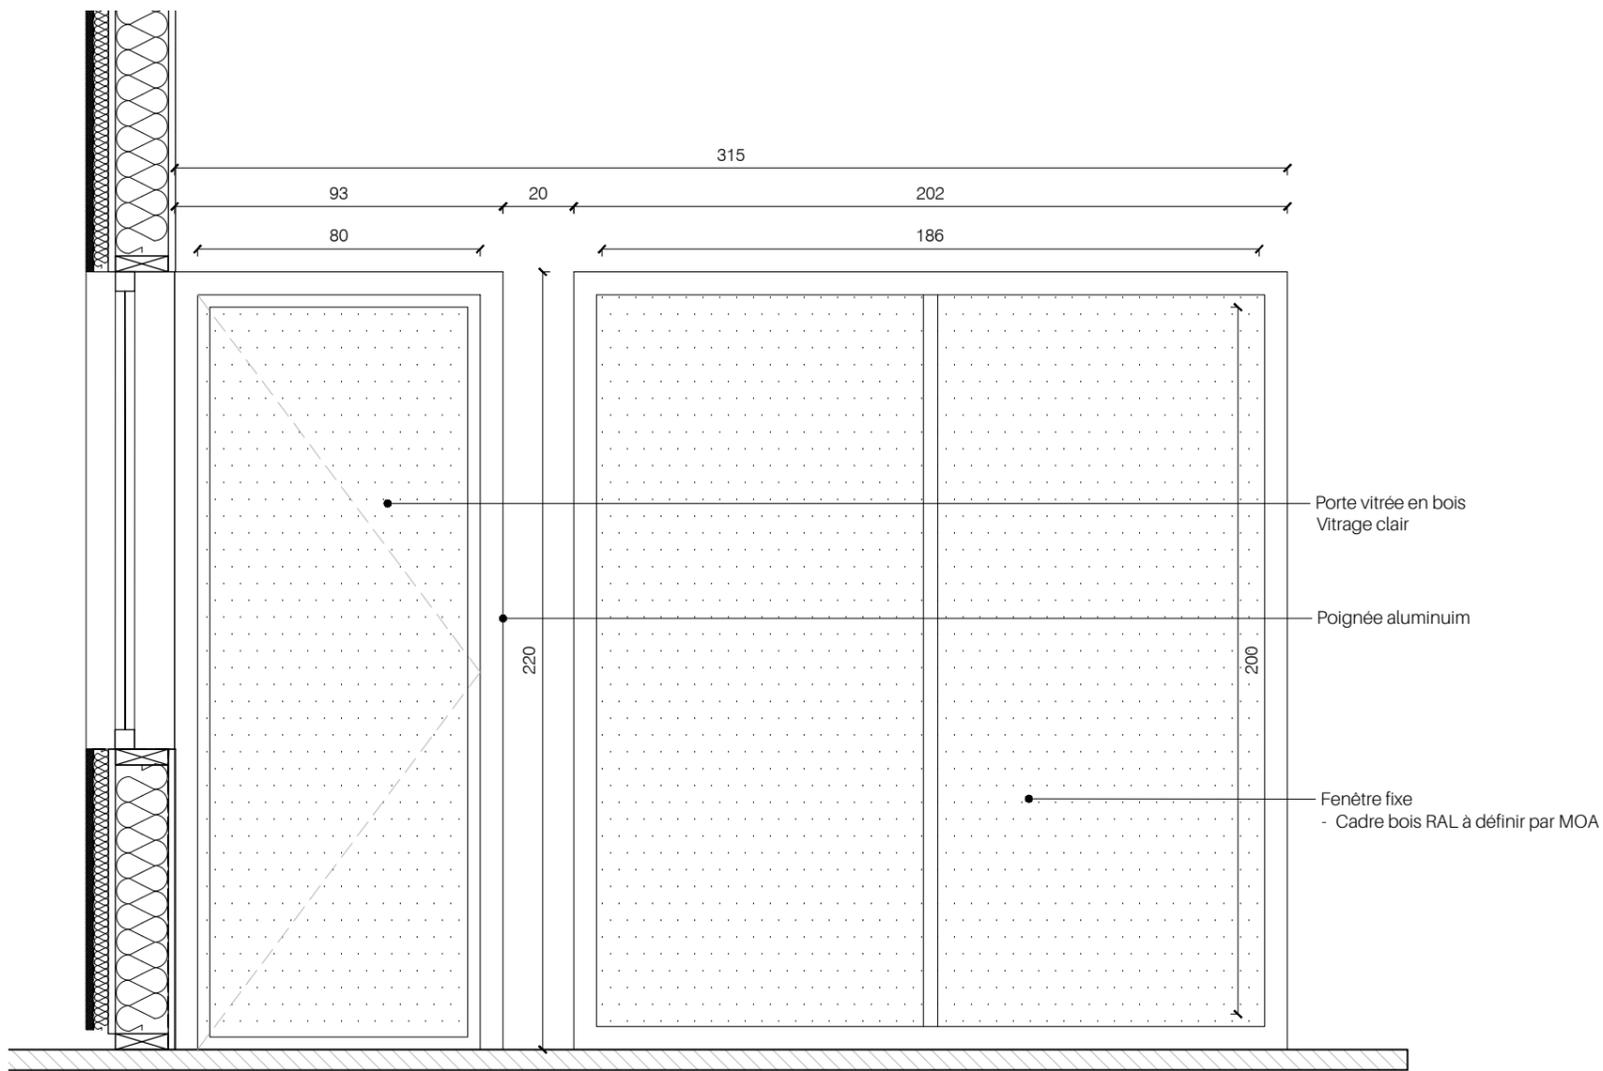

Les surfaces et dimensions sont indicatives et seront à reprendre par l'entreprise

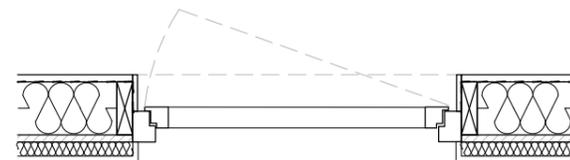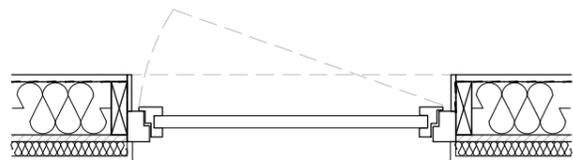

90

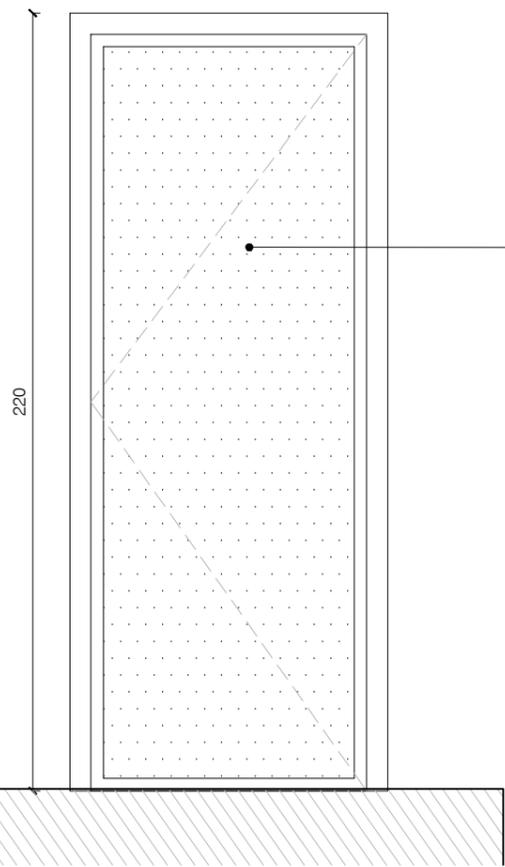


- PB-a : Menuiserie bois (pin FR)
- 100 x 220
- RAL à définir par MOA
- remplissage : verre clair
- quincaillerie inox

PORTE VITREE

PB-1

90

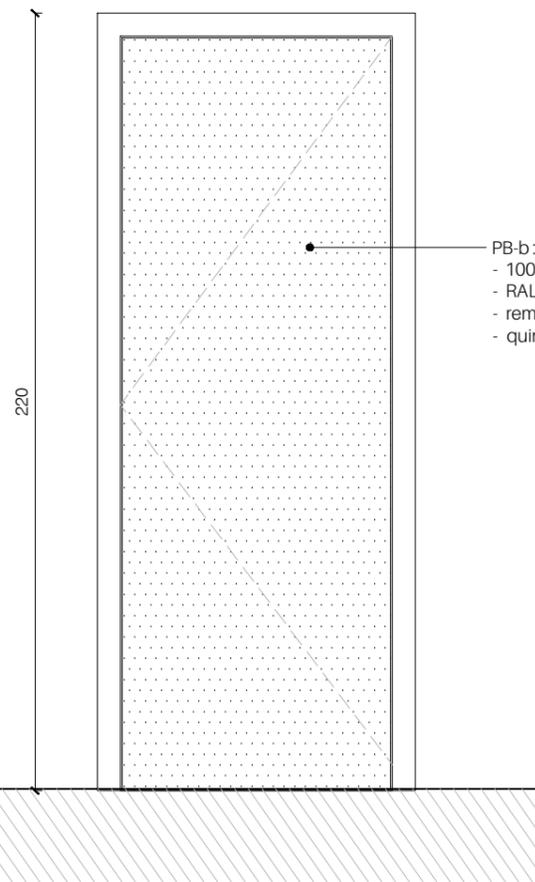


- PB-b : Menuiserie bois (pin FR)
- 100 x 220
- RAL à définir par MOA
- remplissage : bois
- quincaillerie inox



PORTE PLEINE

PB-2

Les surfaces et dimensions sont indicatives et seront à reprendre par l'entreprise

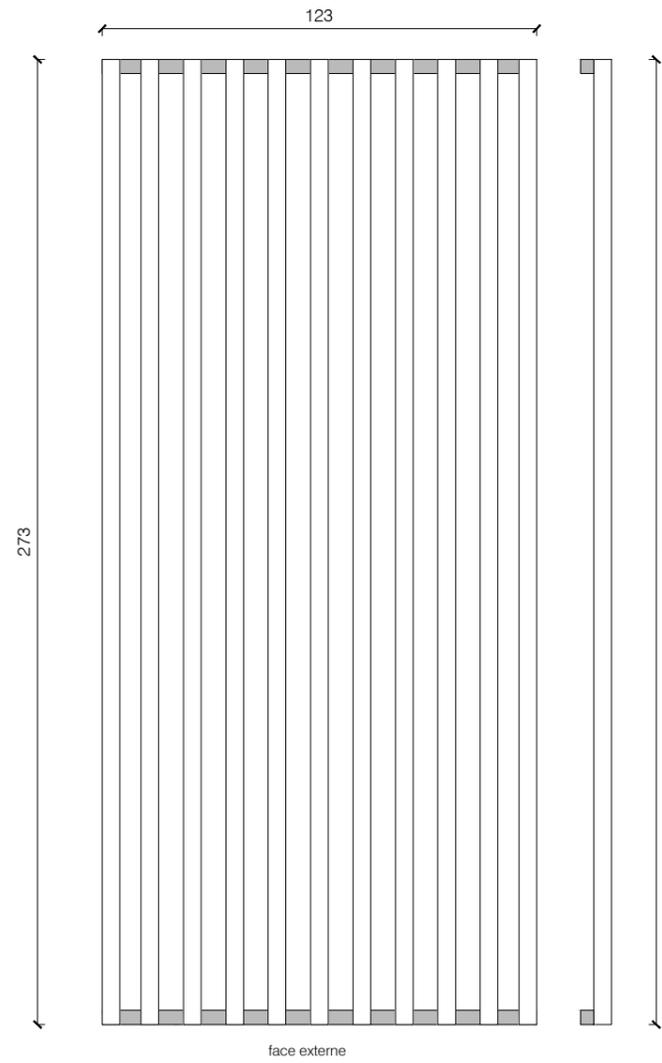


Volet 01

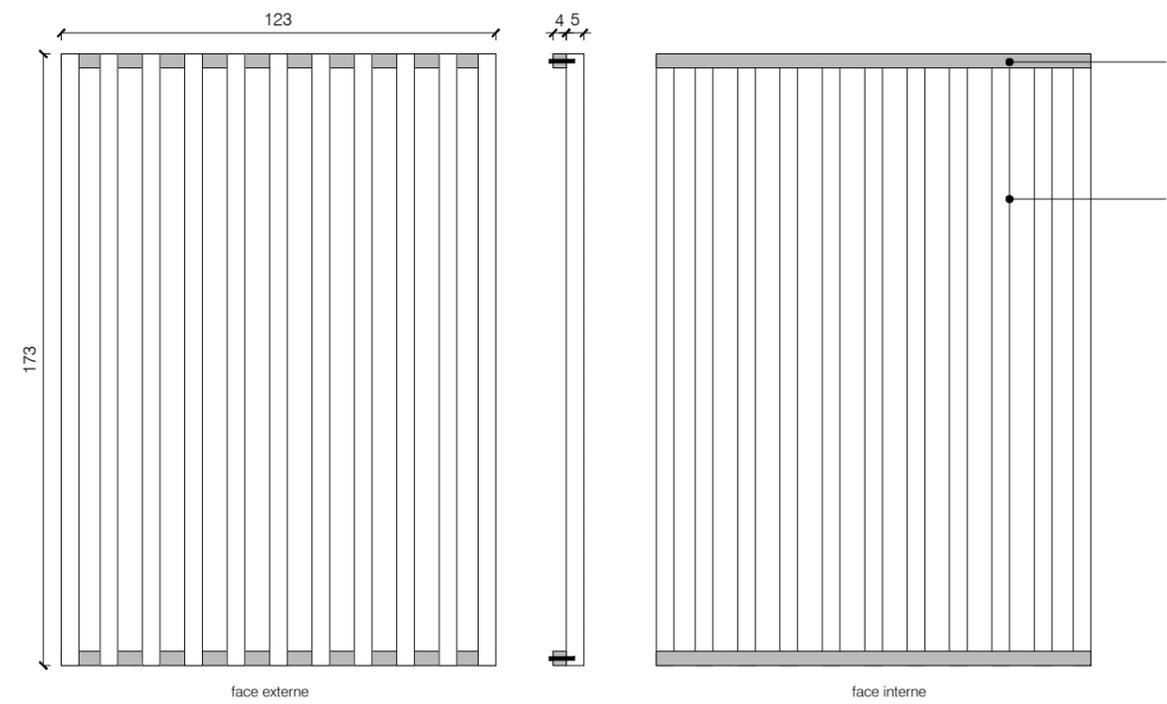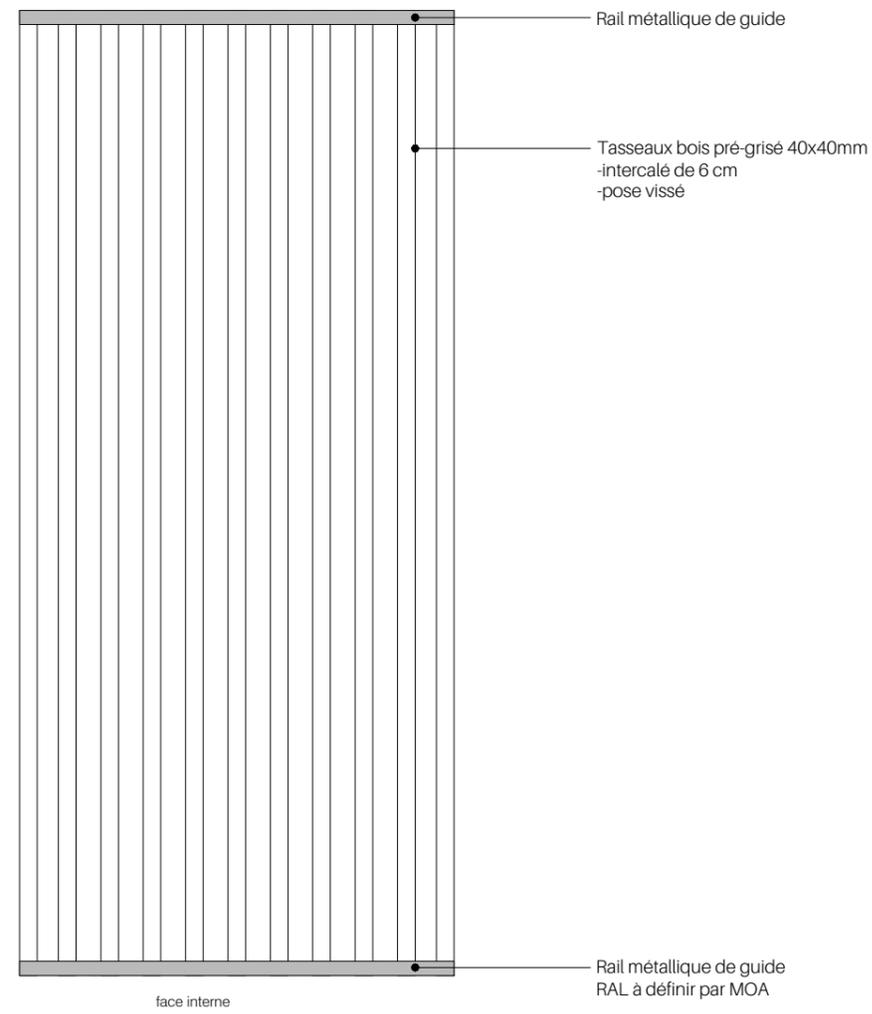


Volet 02

Les surfaces et dimensions sont indicatives et seront à reprendre par l'entreprise

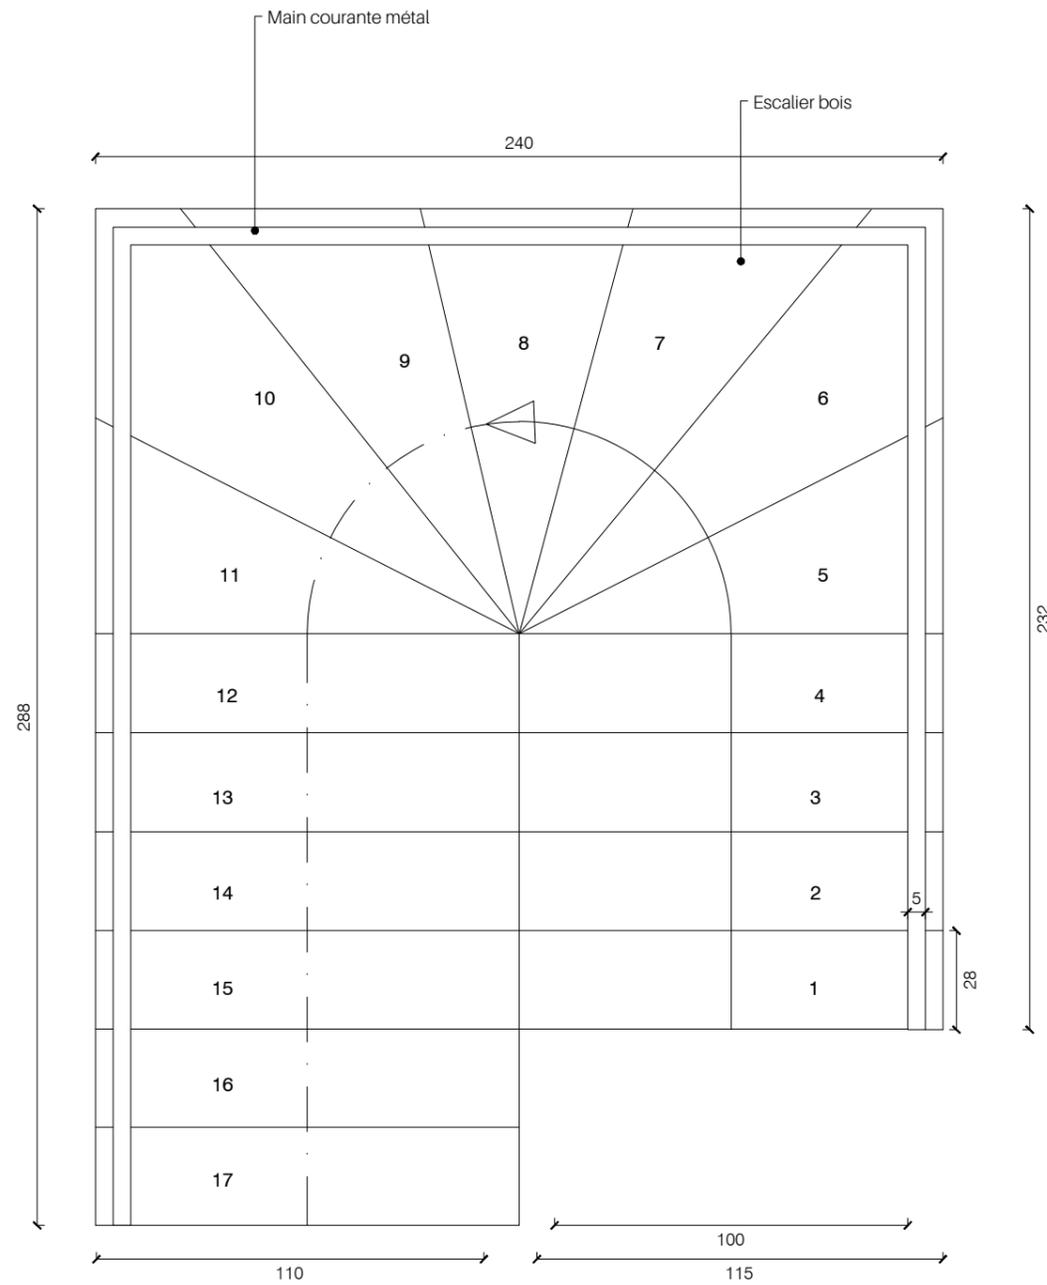


hauteur à franchir : 285cm
 17 marches-18 contremarches
 hauteur marches : 16cm
 largeur de passage : 100cm
 à poser entre cloison

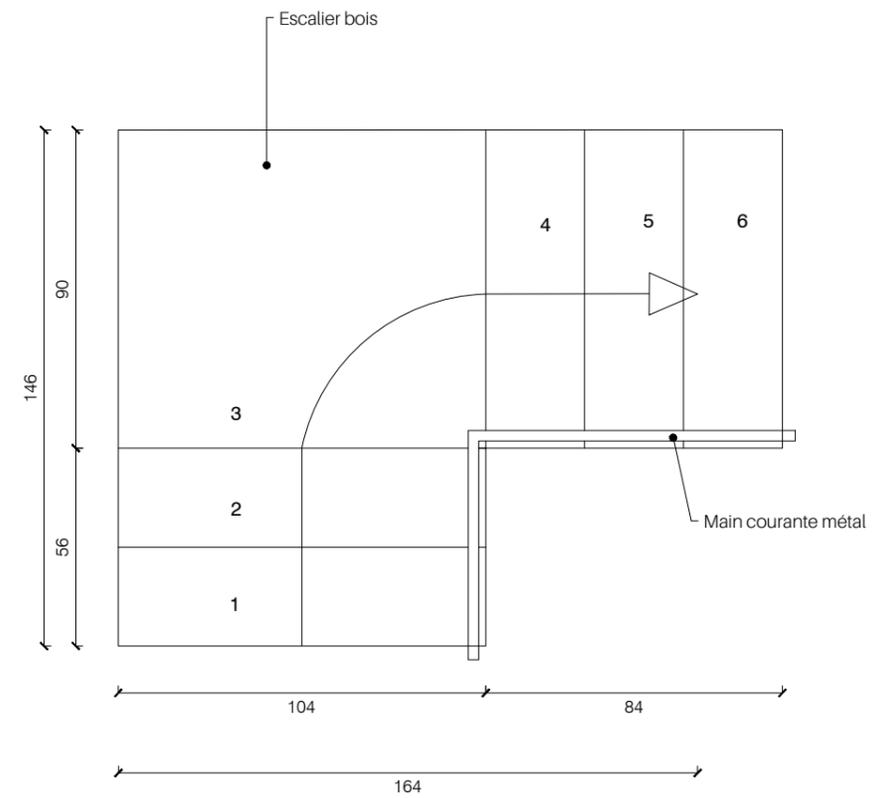


hauteur à franchir : 119cm
 6 marches-7 contremarches
 hauteur marches : 17cm
 largeur de passage : 90 cm

Les surfaces et dimensions sont indicatives et seront à reprendre par l'entreprise

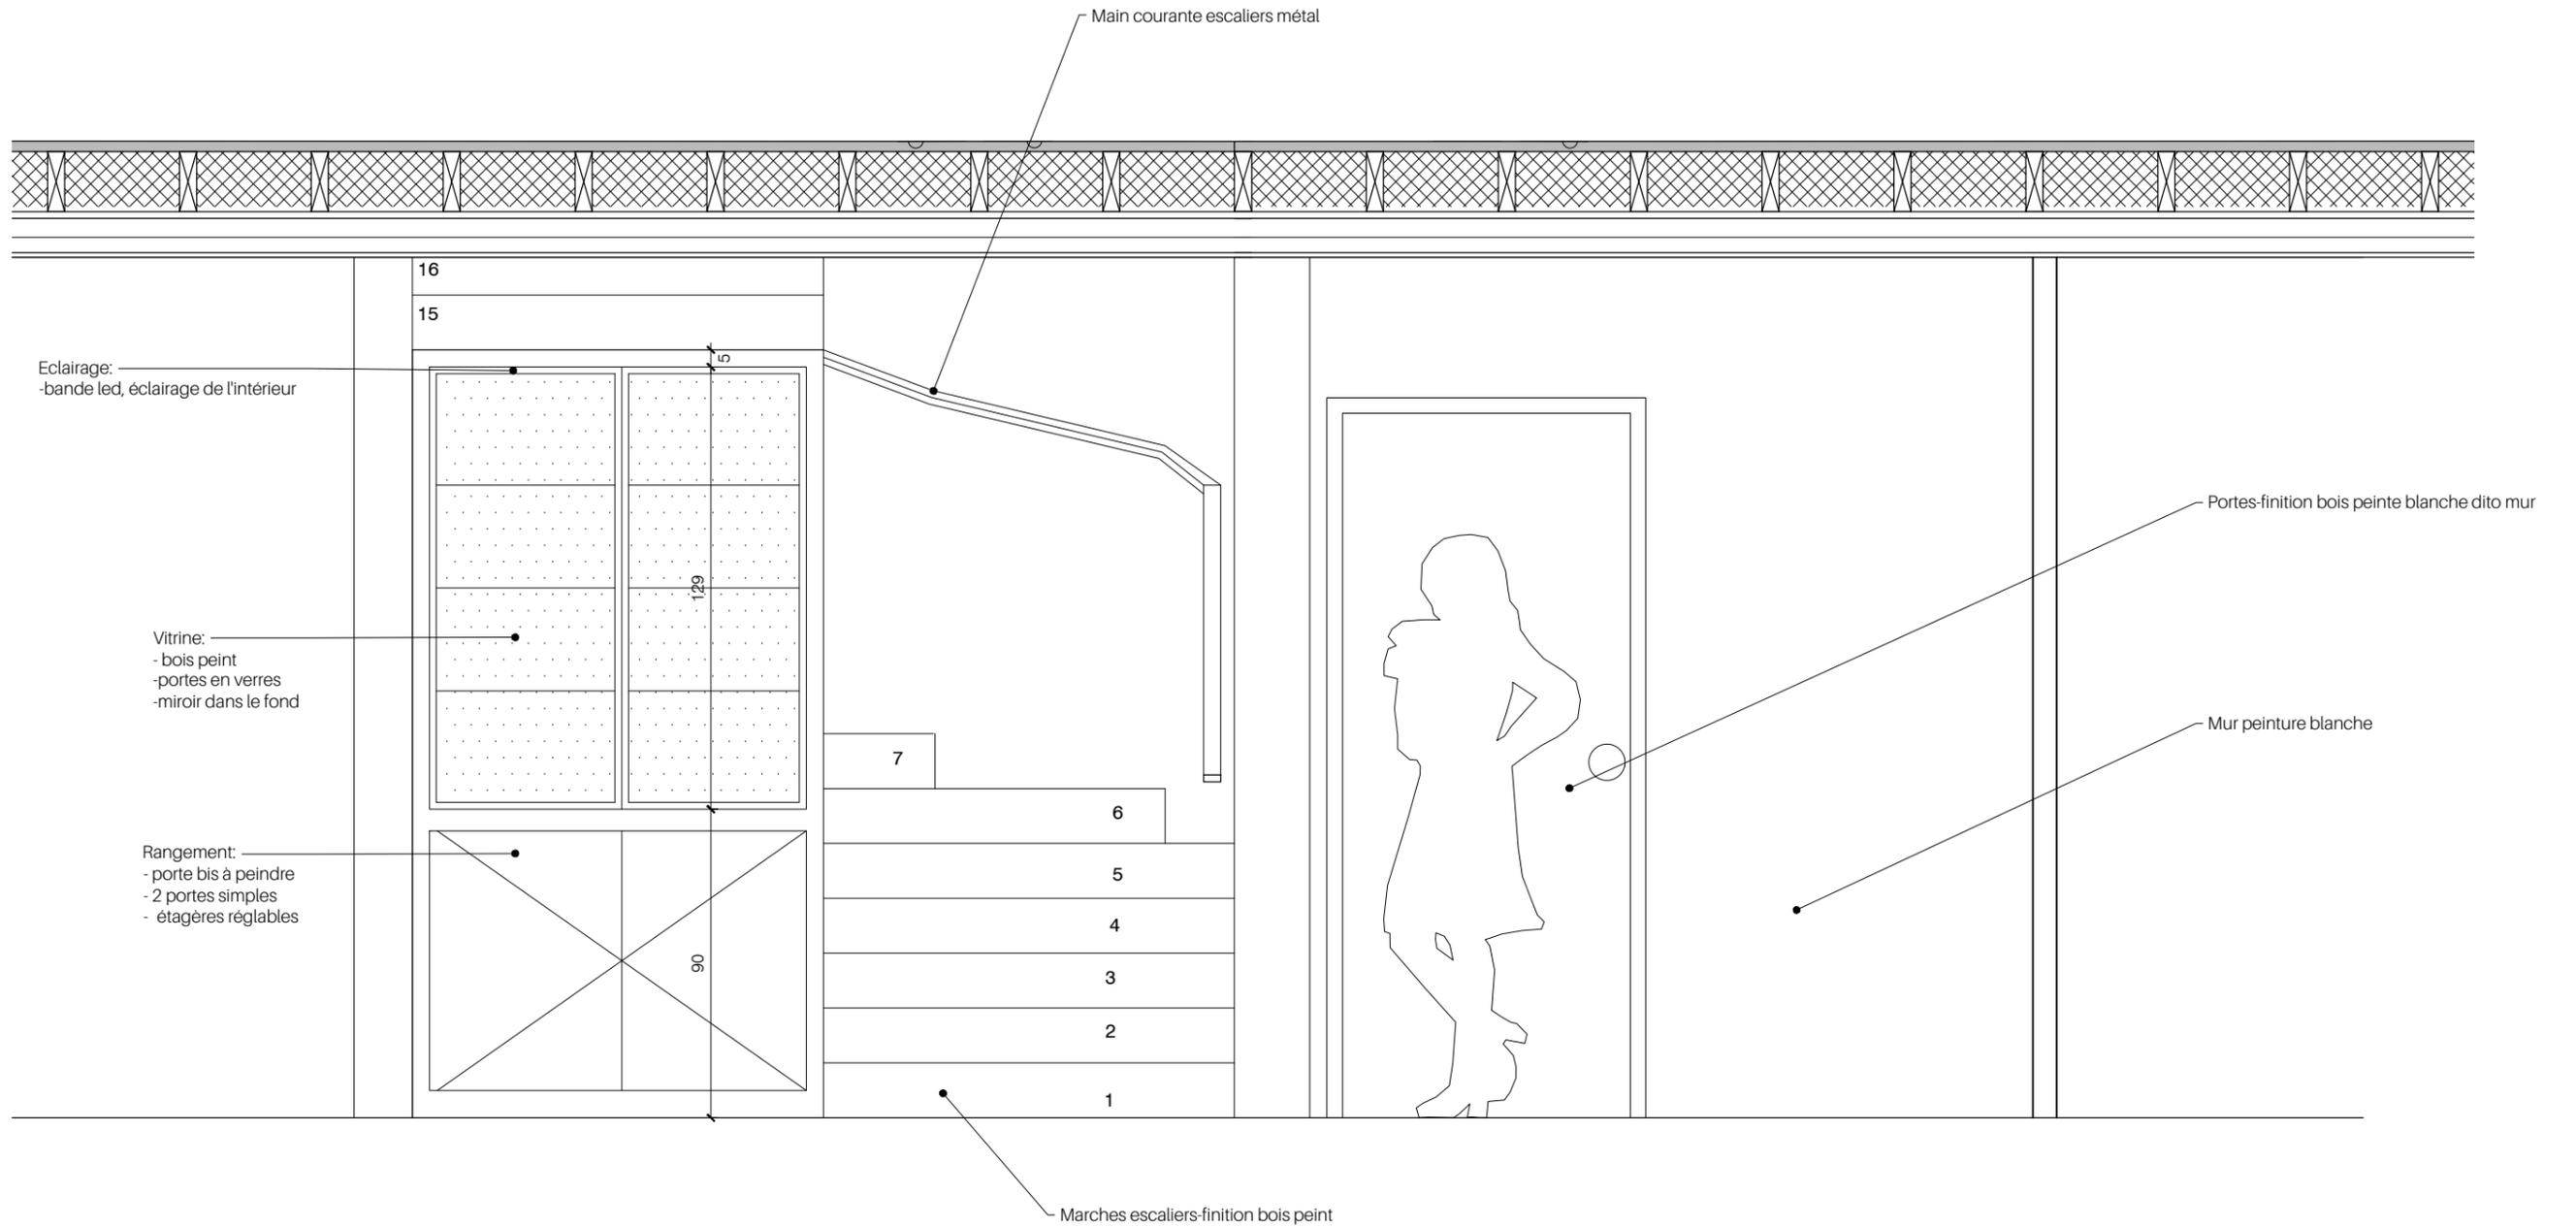


Les surfaces et dimensions sont indicatives et seront à reprendre par l'entreprise



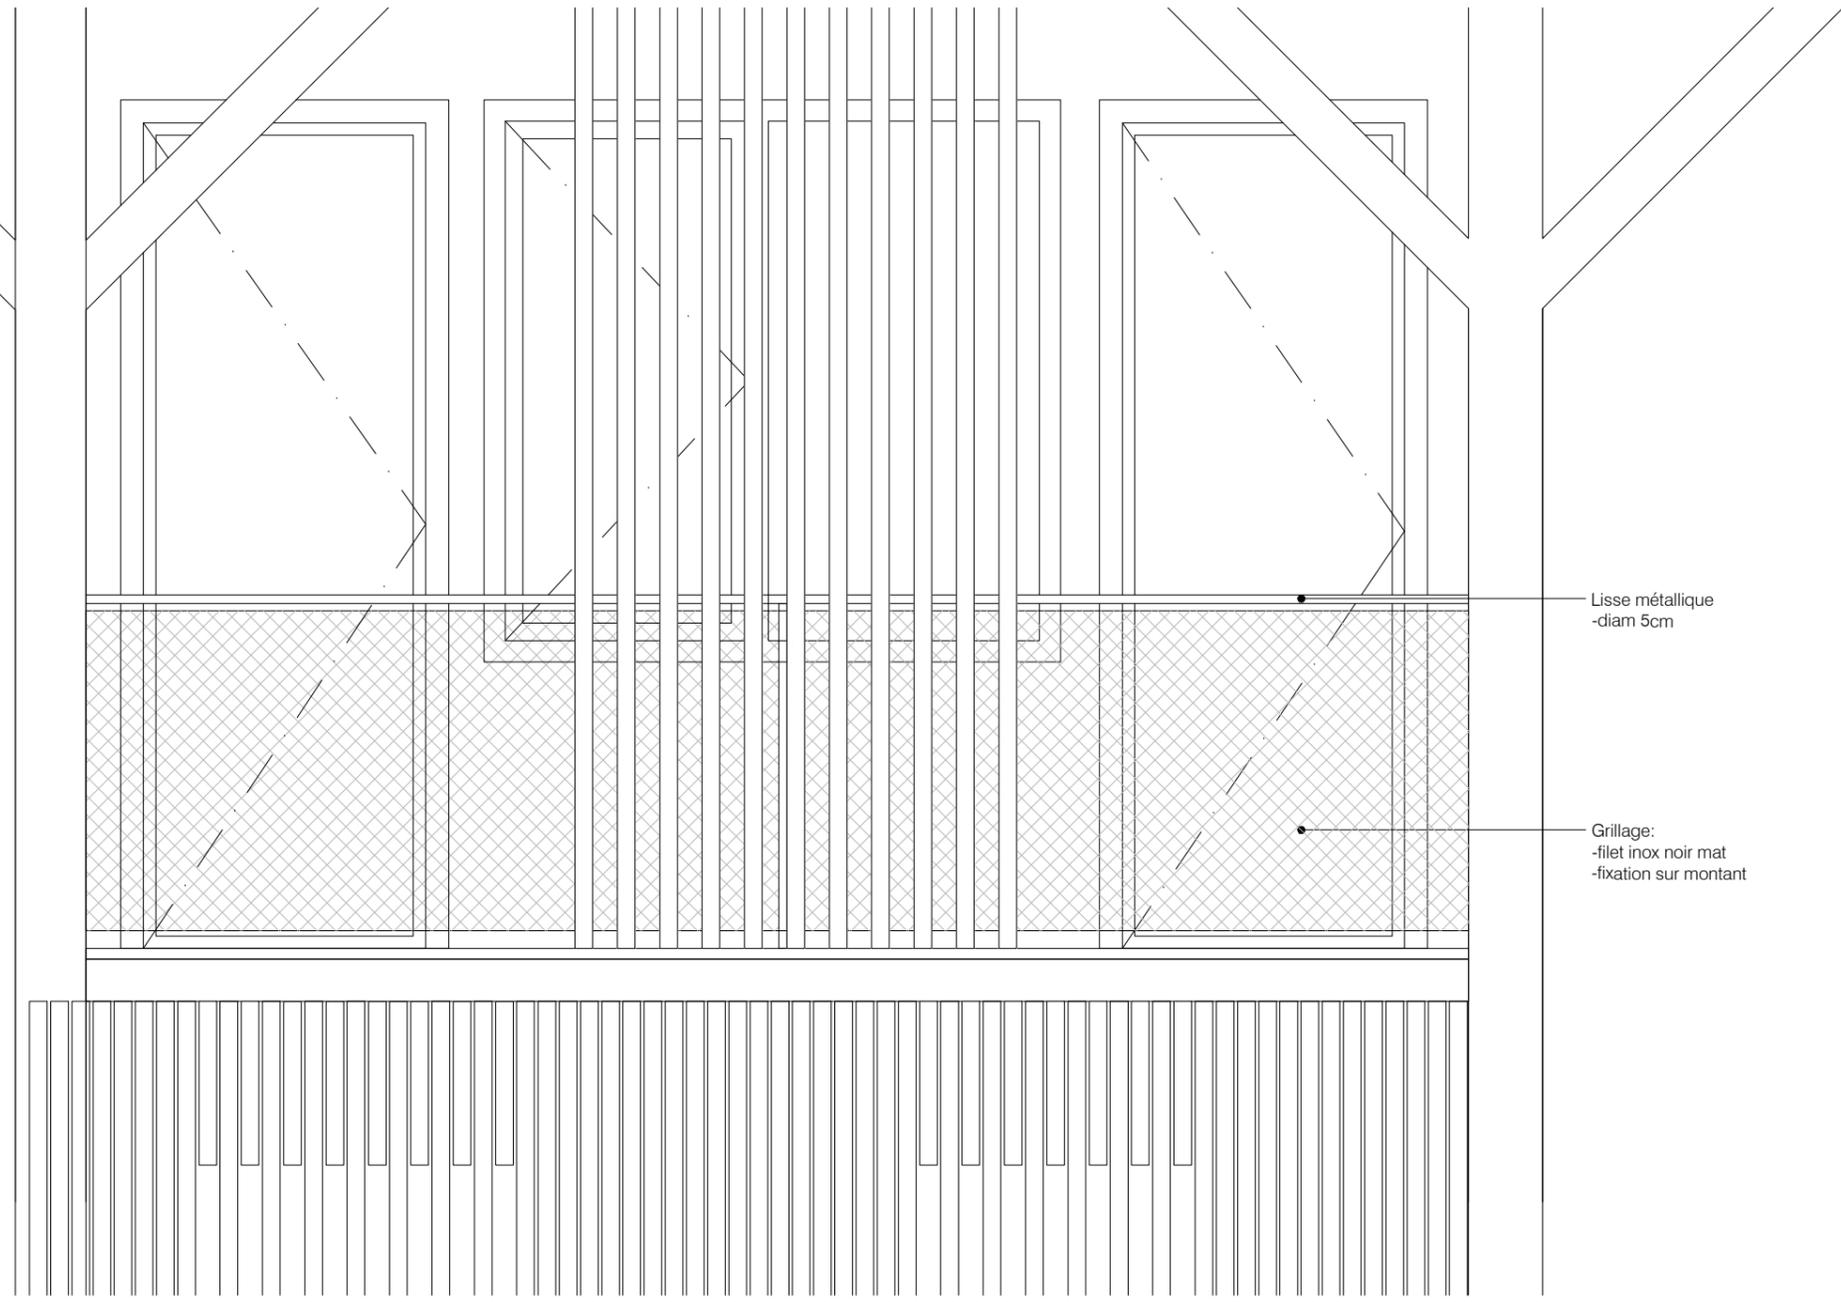

Lisse métallique
-diam 5cm


Grillage:
-filet inox noir mat
-fixation sur montant

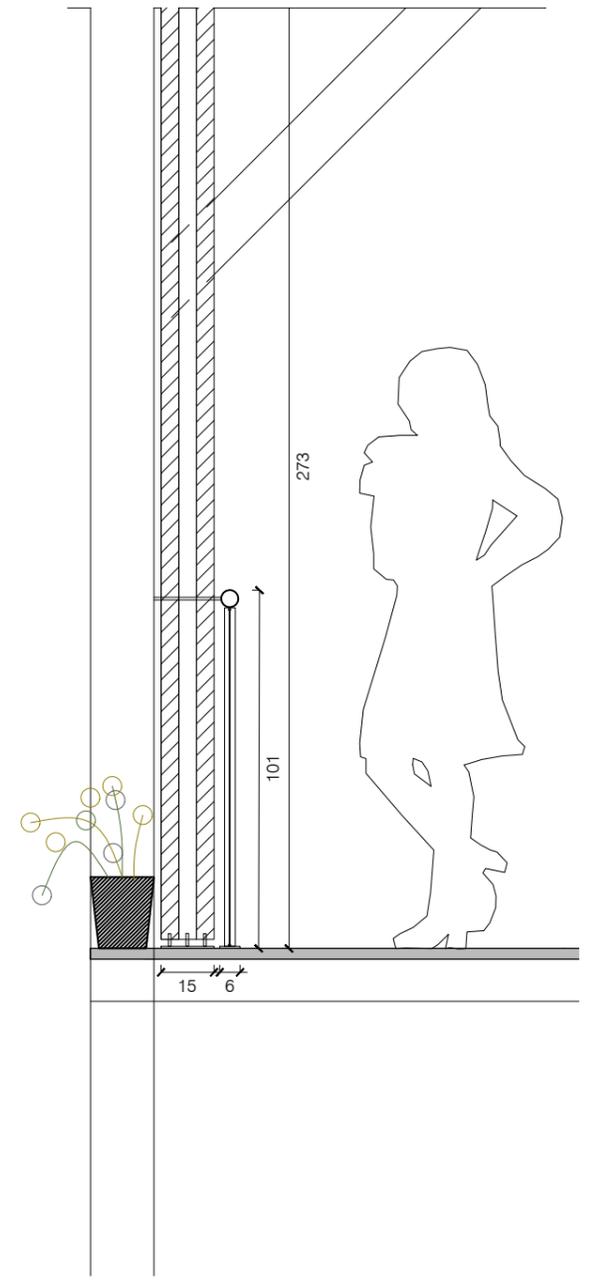

273

101

15 6

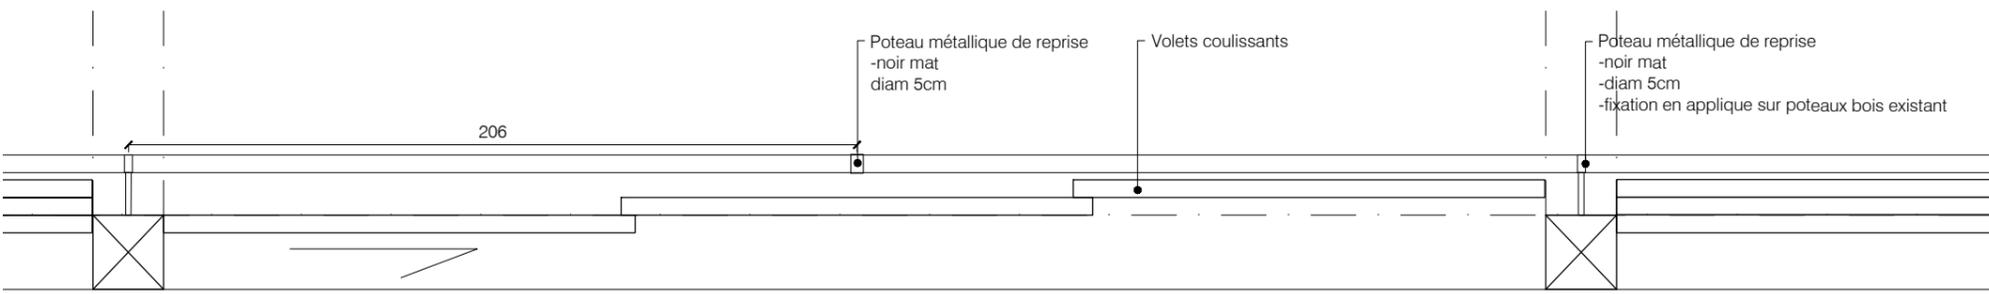


Poteau métallique de reprise
-noir mat
-diam 5cm

Volets coulissants


Poteau métallique de reprise
-noir mat
-diam 5cm
-fixation en applique sur poteaux bois existant

206

Les surfaces et dimensions sont indicatives et seront à reprendre par l'entreprise

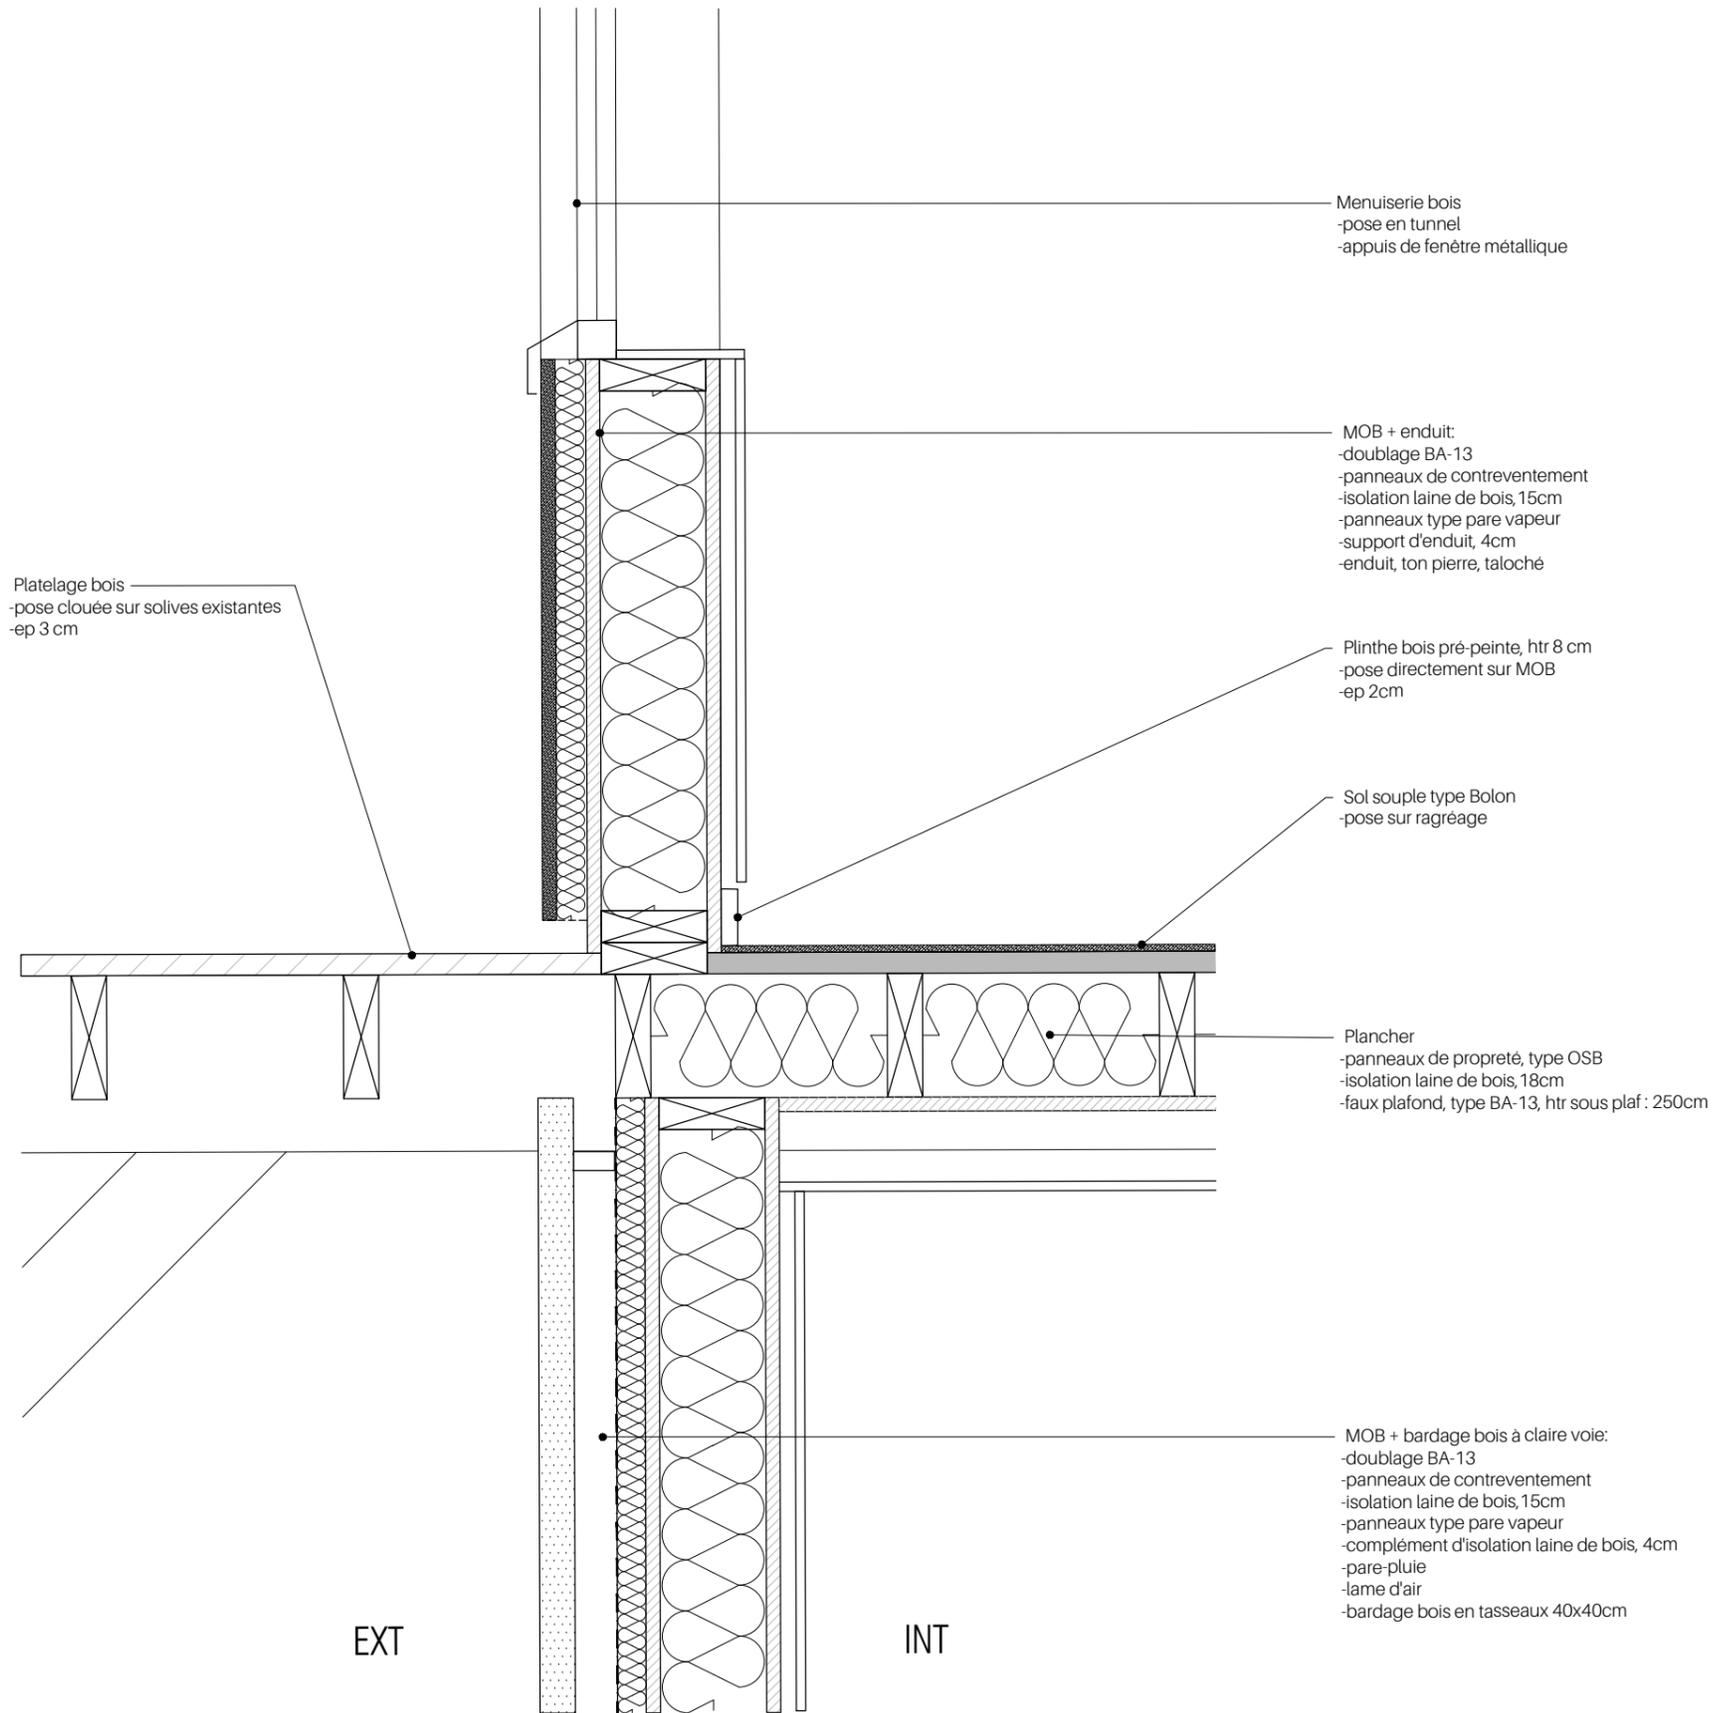

Les surfaces et dimensions sont indicatives et seront à reprendre par l'entreprise

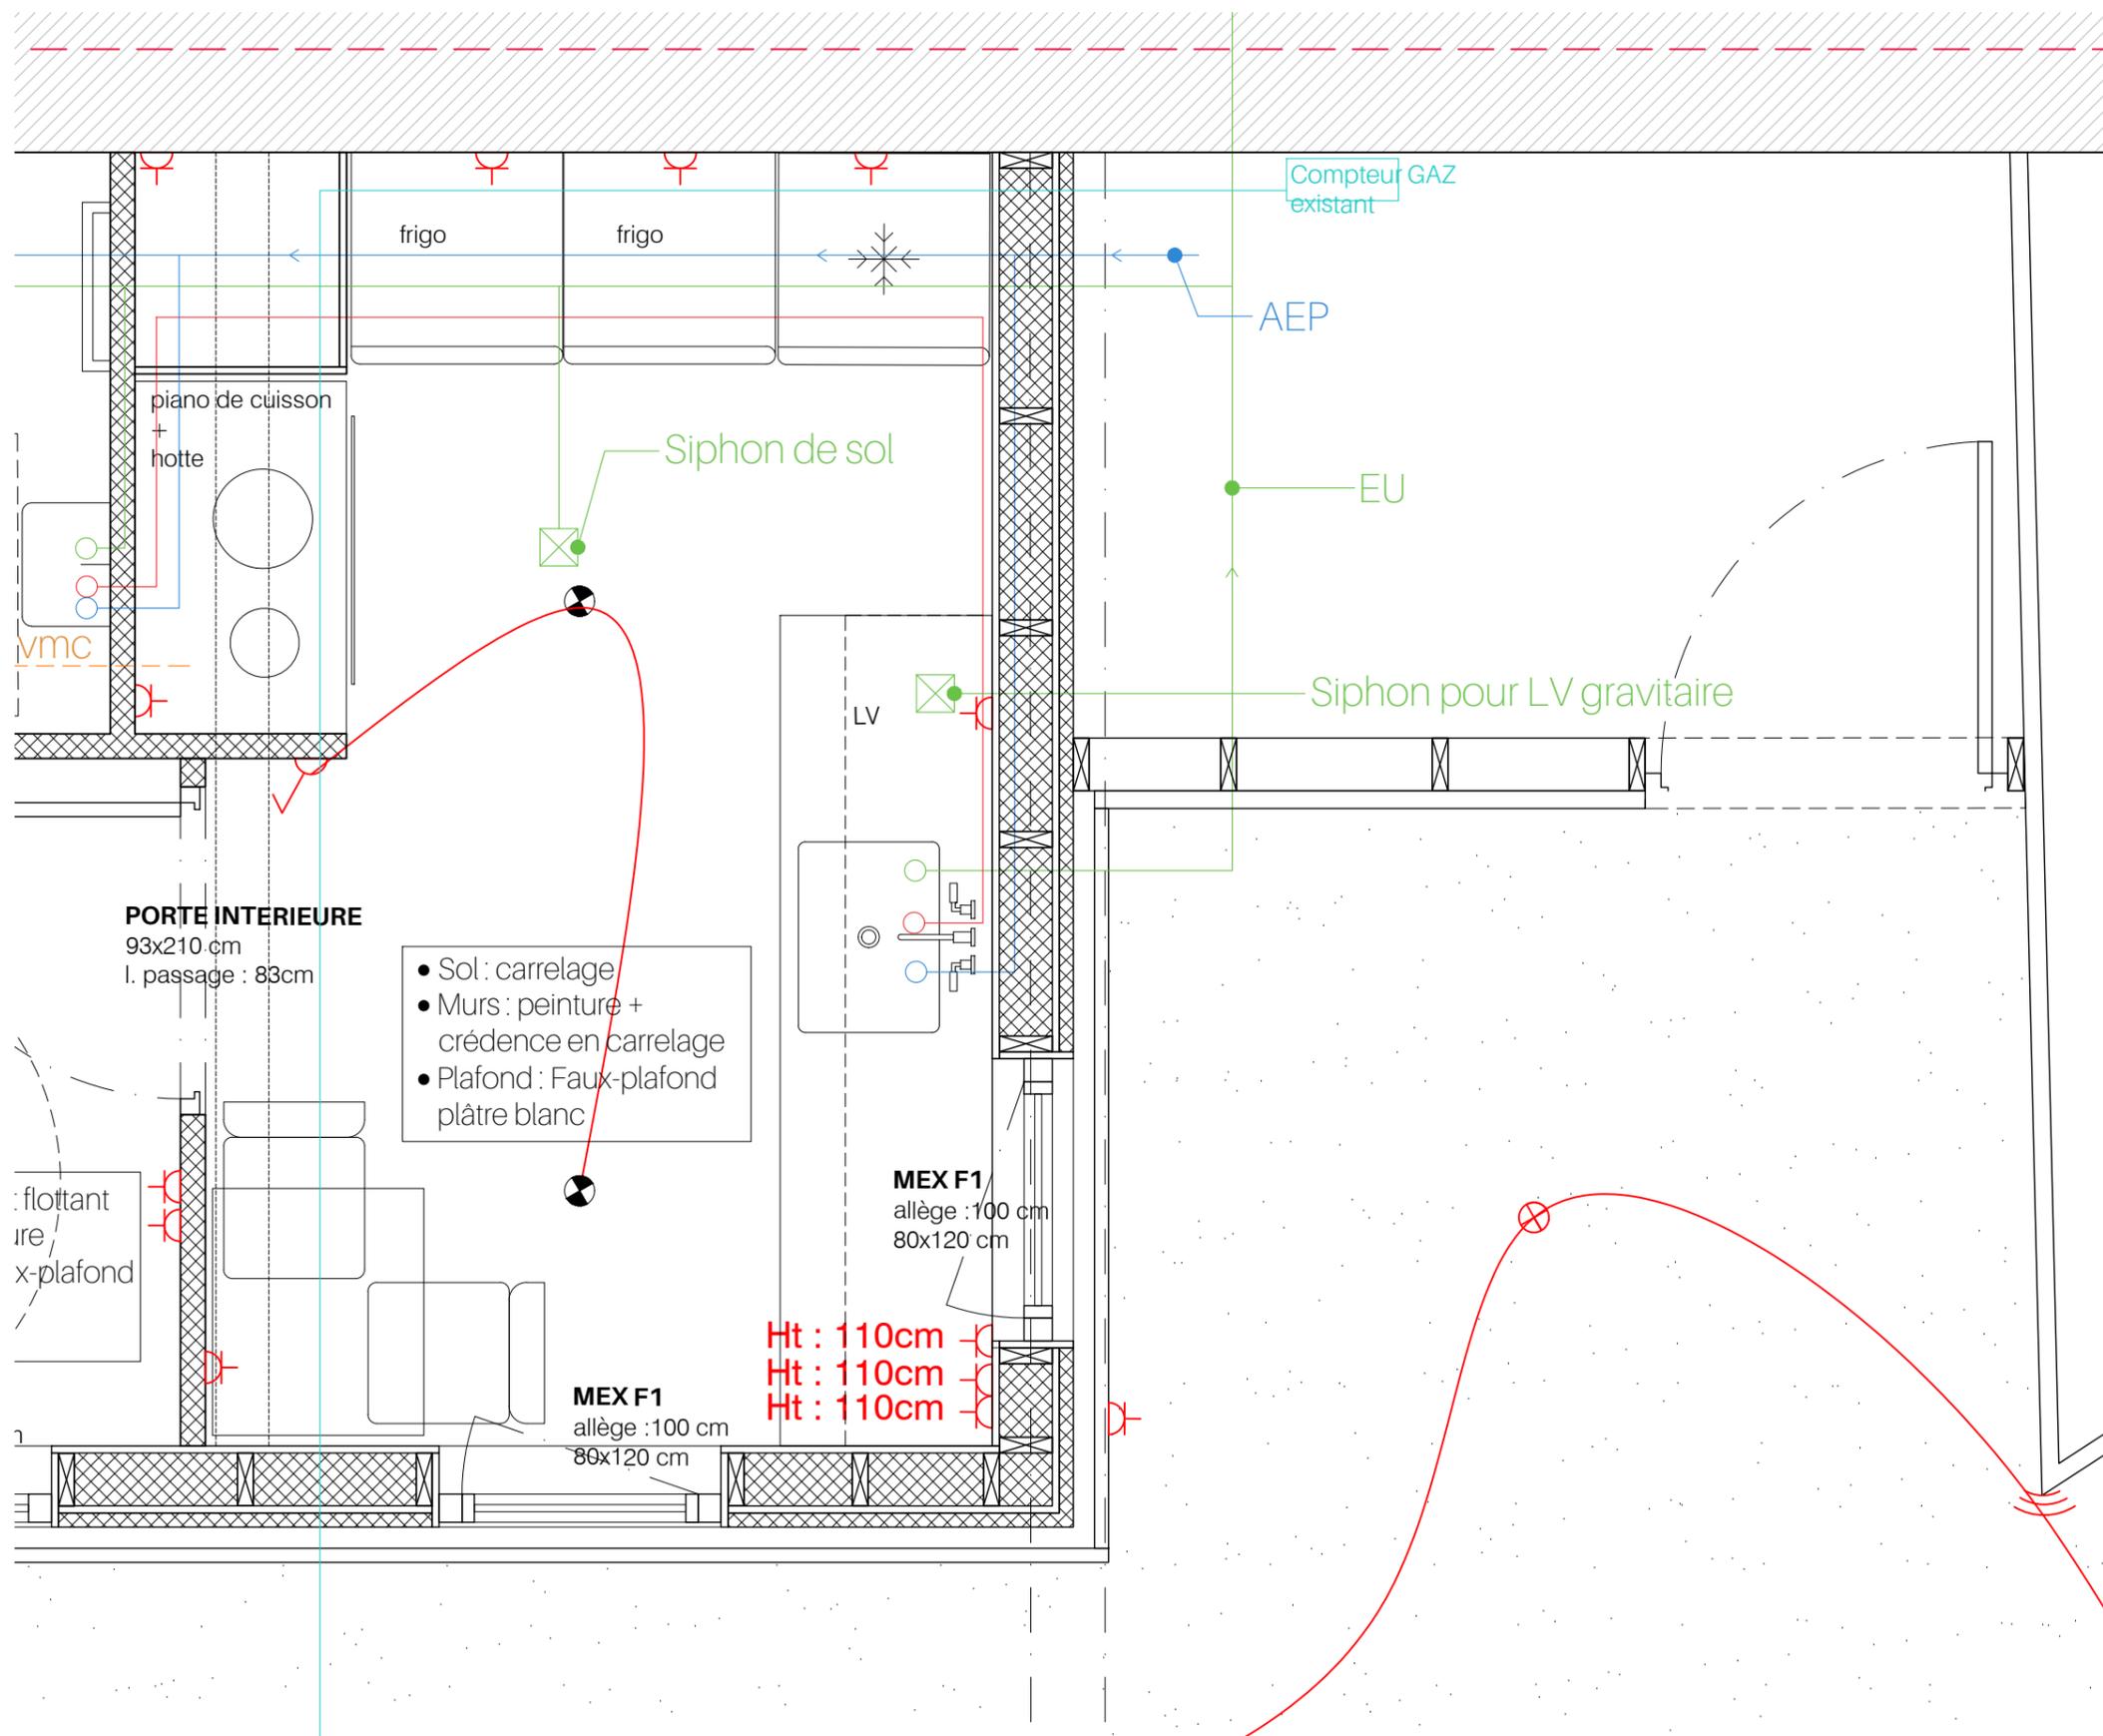

PORTE INTERIEURE
93x210 cm
l. passage : 83cm


- Sol : carrelage
- Murs : peinture + crédence en carrelage
- Plafond : Faux-plafond plâtre blanc

MEX F1
allège : 100 cm
80x120 cm

Ht : 110cm
Ht : 110cm
Ht : 110cm

MEX F1
allège : 100 cm
80x120 cm

Les surfaces et dimensions sont indicatives et seront à reprendre par l'entreprise

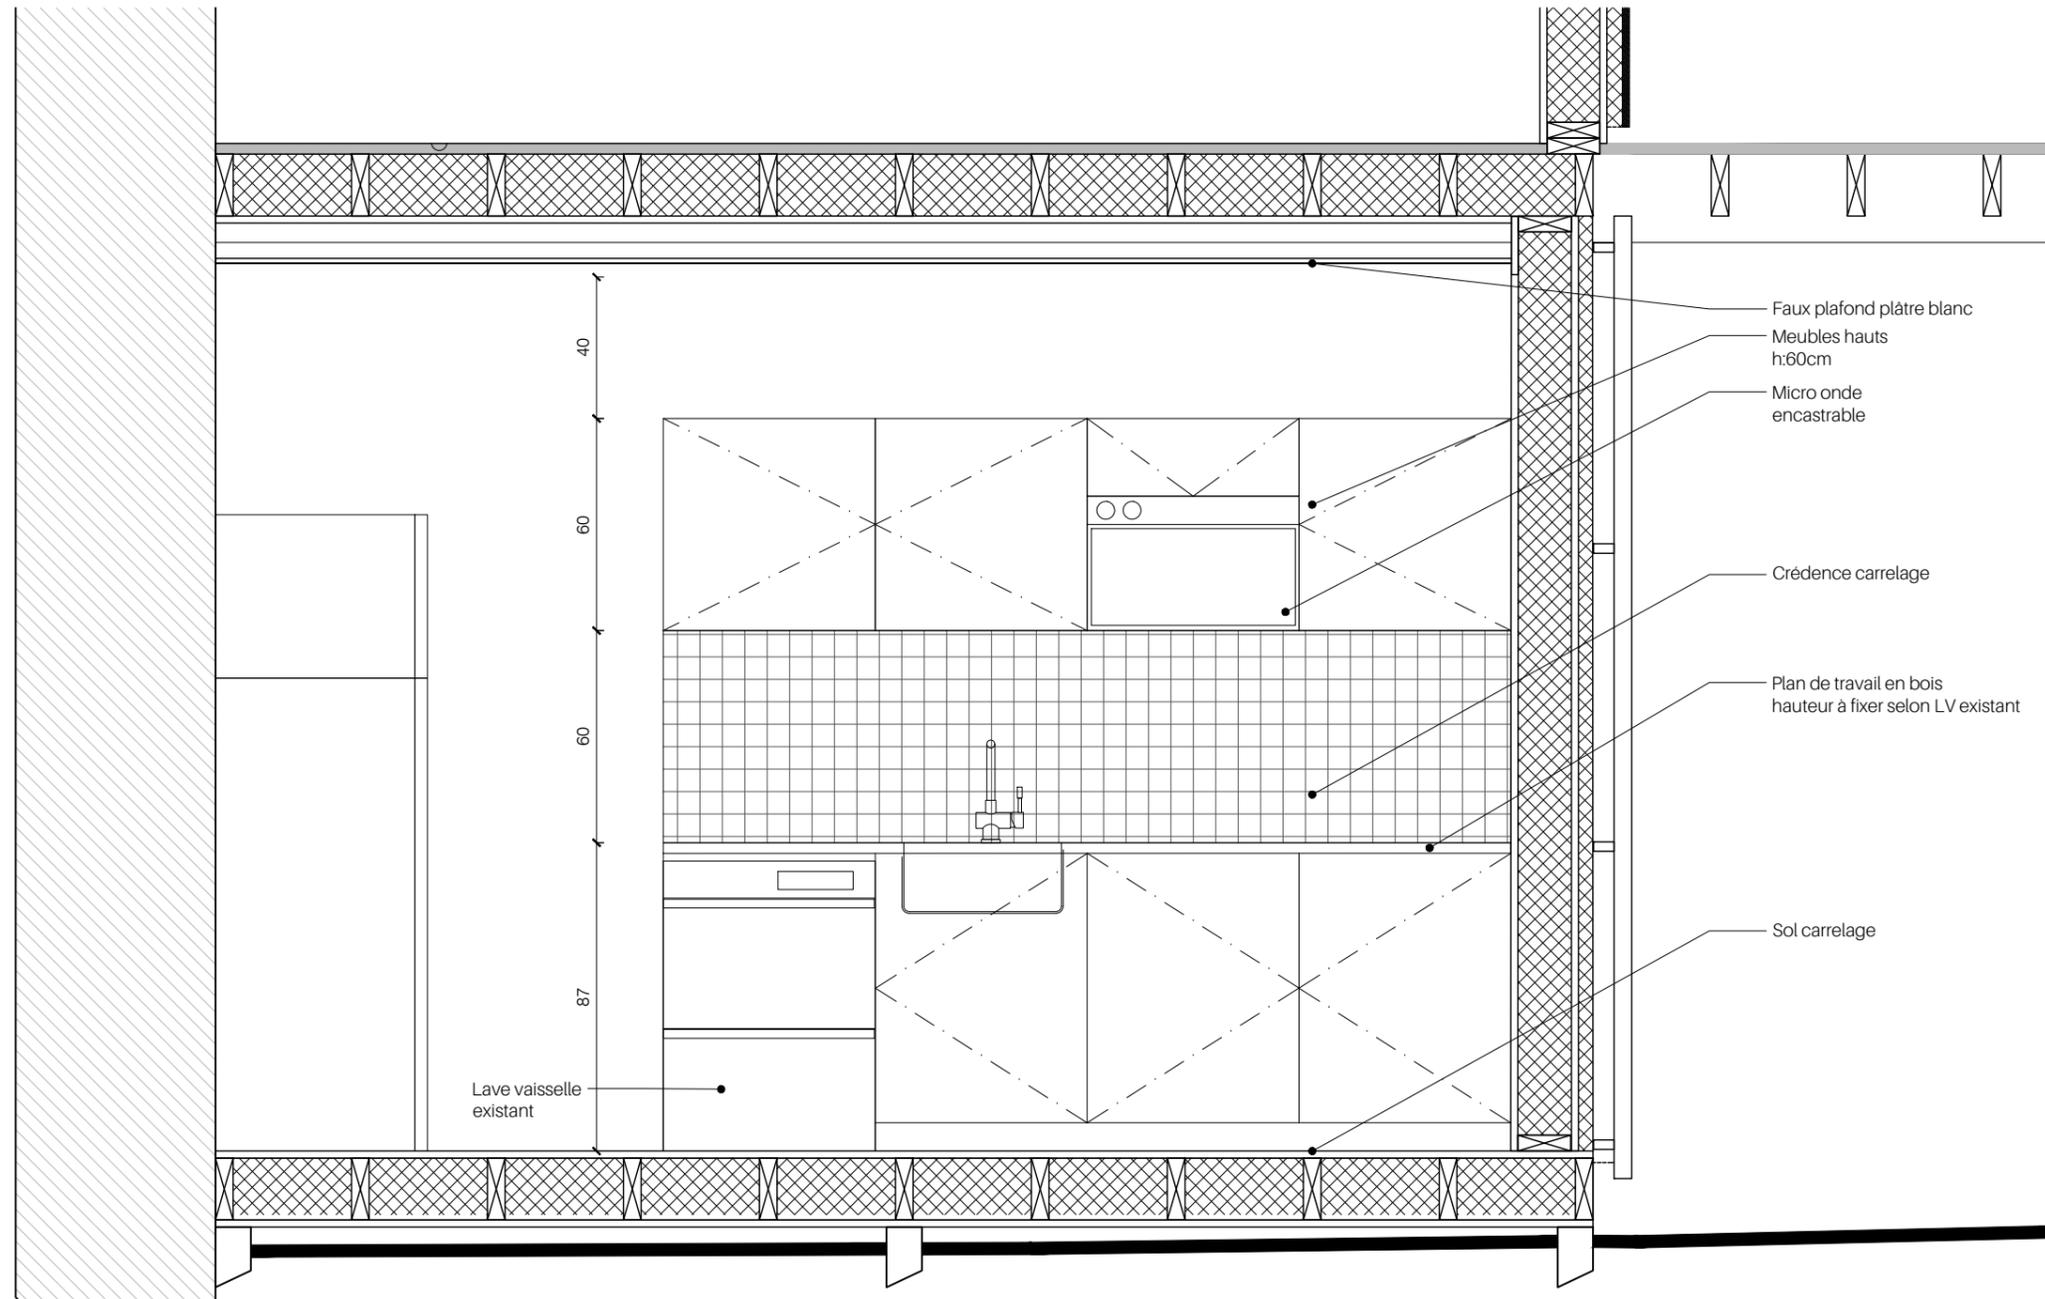

Les surfaces et dimensions sont indicatives et seront à reprendre par l'entreprise