


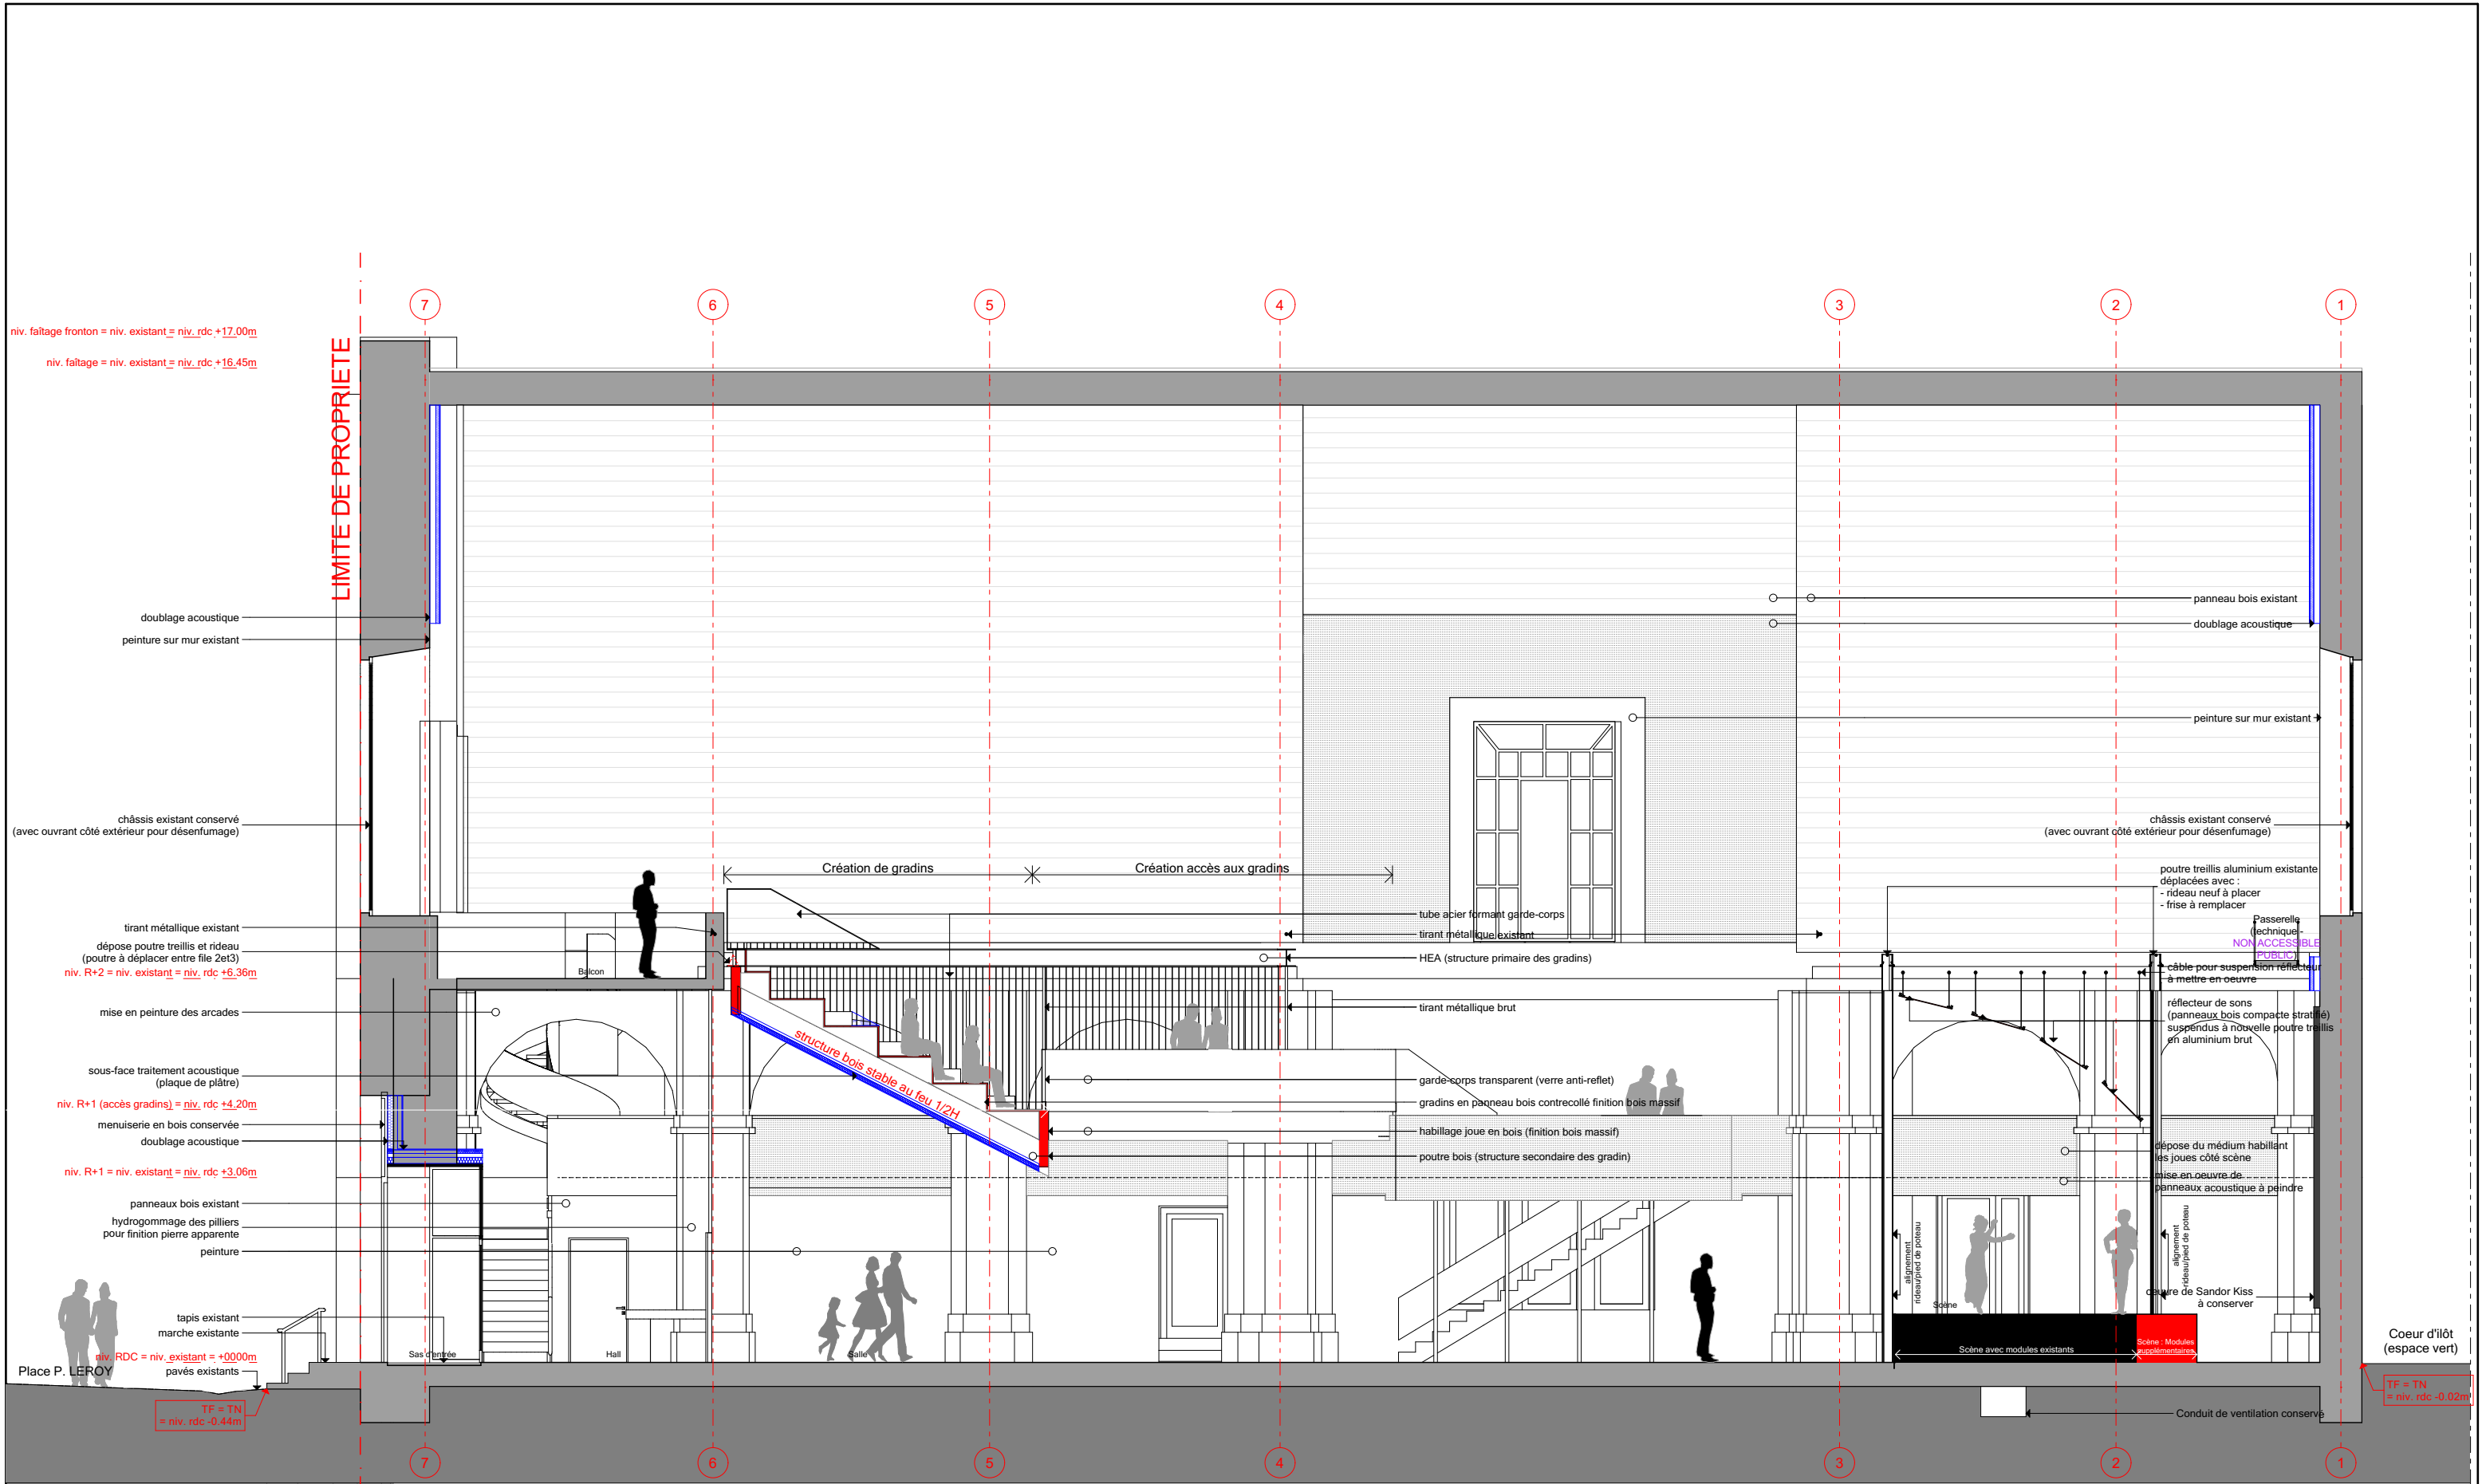

N° PLAN				MAITRE D'OUVRAGE		ADRESSE DU PROJET		MAITRE D'OEUVRE		ARCHITECTES DPLG  a.com'architectes
PC9 Représentation graphique des travaux CL01 - (état de projet)				M.O. : Commune de VIC-SUR-SEILLE 22, Place du Palais / 57 630 VIC-SUR-SEILLE		Salle des Carmes Place du Palais / Rue de l'abbatoir 57 630 VIC-SUR-SEILLE		a.com'architectes - selarl d'architecture 179 avenue du Général Leclerc 54000 NANCY T 03 83 27 36 24		
				A.M.O. : MATEC 17, Quai Paul Wiltzer - 57 000 METZ		Parcelle 000 2 568		C architectes@mattscalabrino.com - W www.mattscalabrino.com		
échelle: 1/100°		09 juin 2021		Les présents plans sont exclusivement destinés à la demande d'autorisation de travaux sur un ERP. Ils ne sont pas des plans d'exécution et ne peuvent donc en aucun cas être directement utilisés pour réaliser la construction.						